



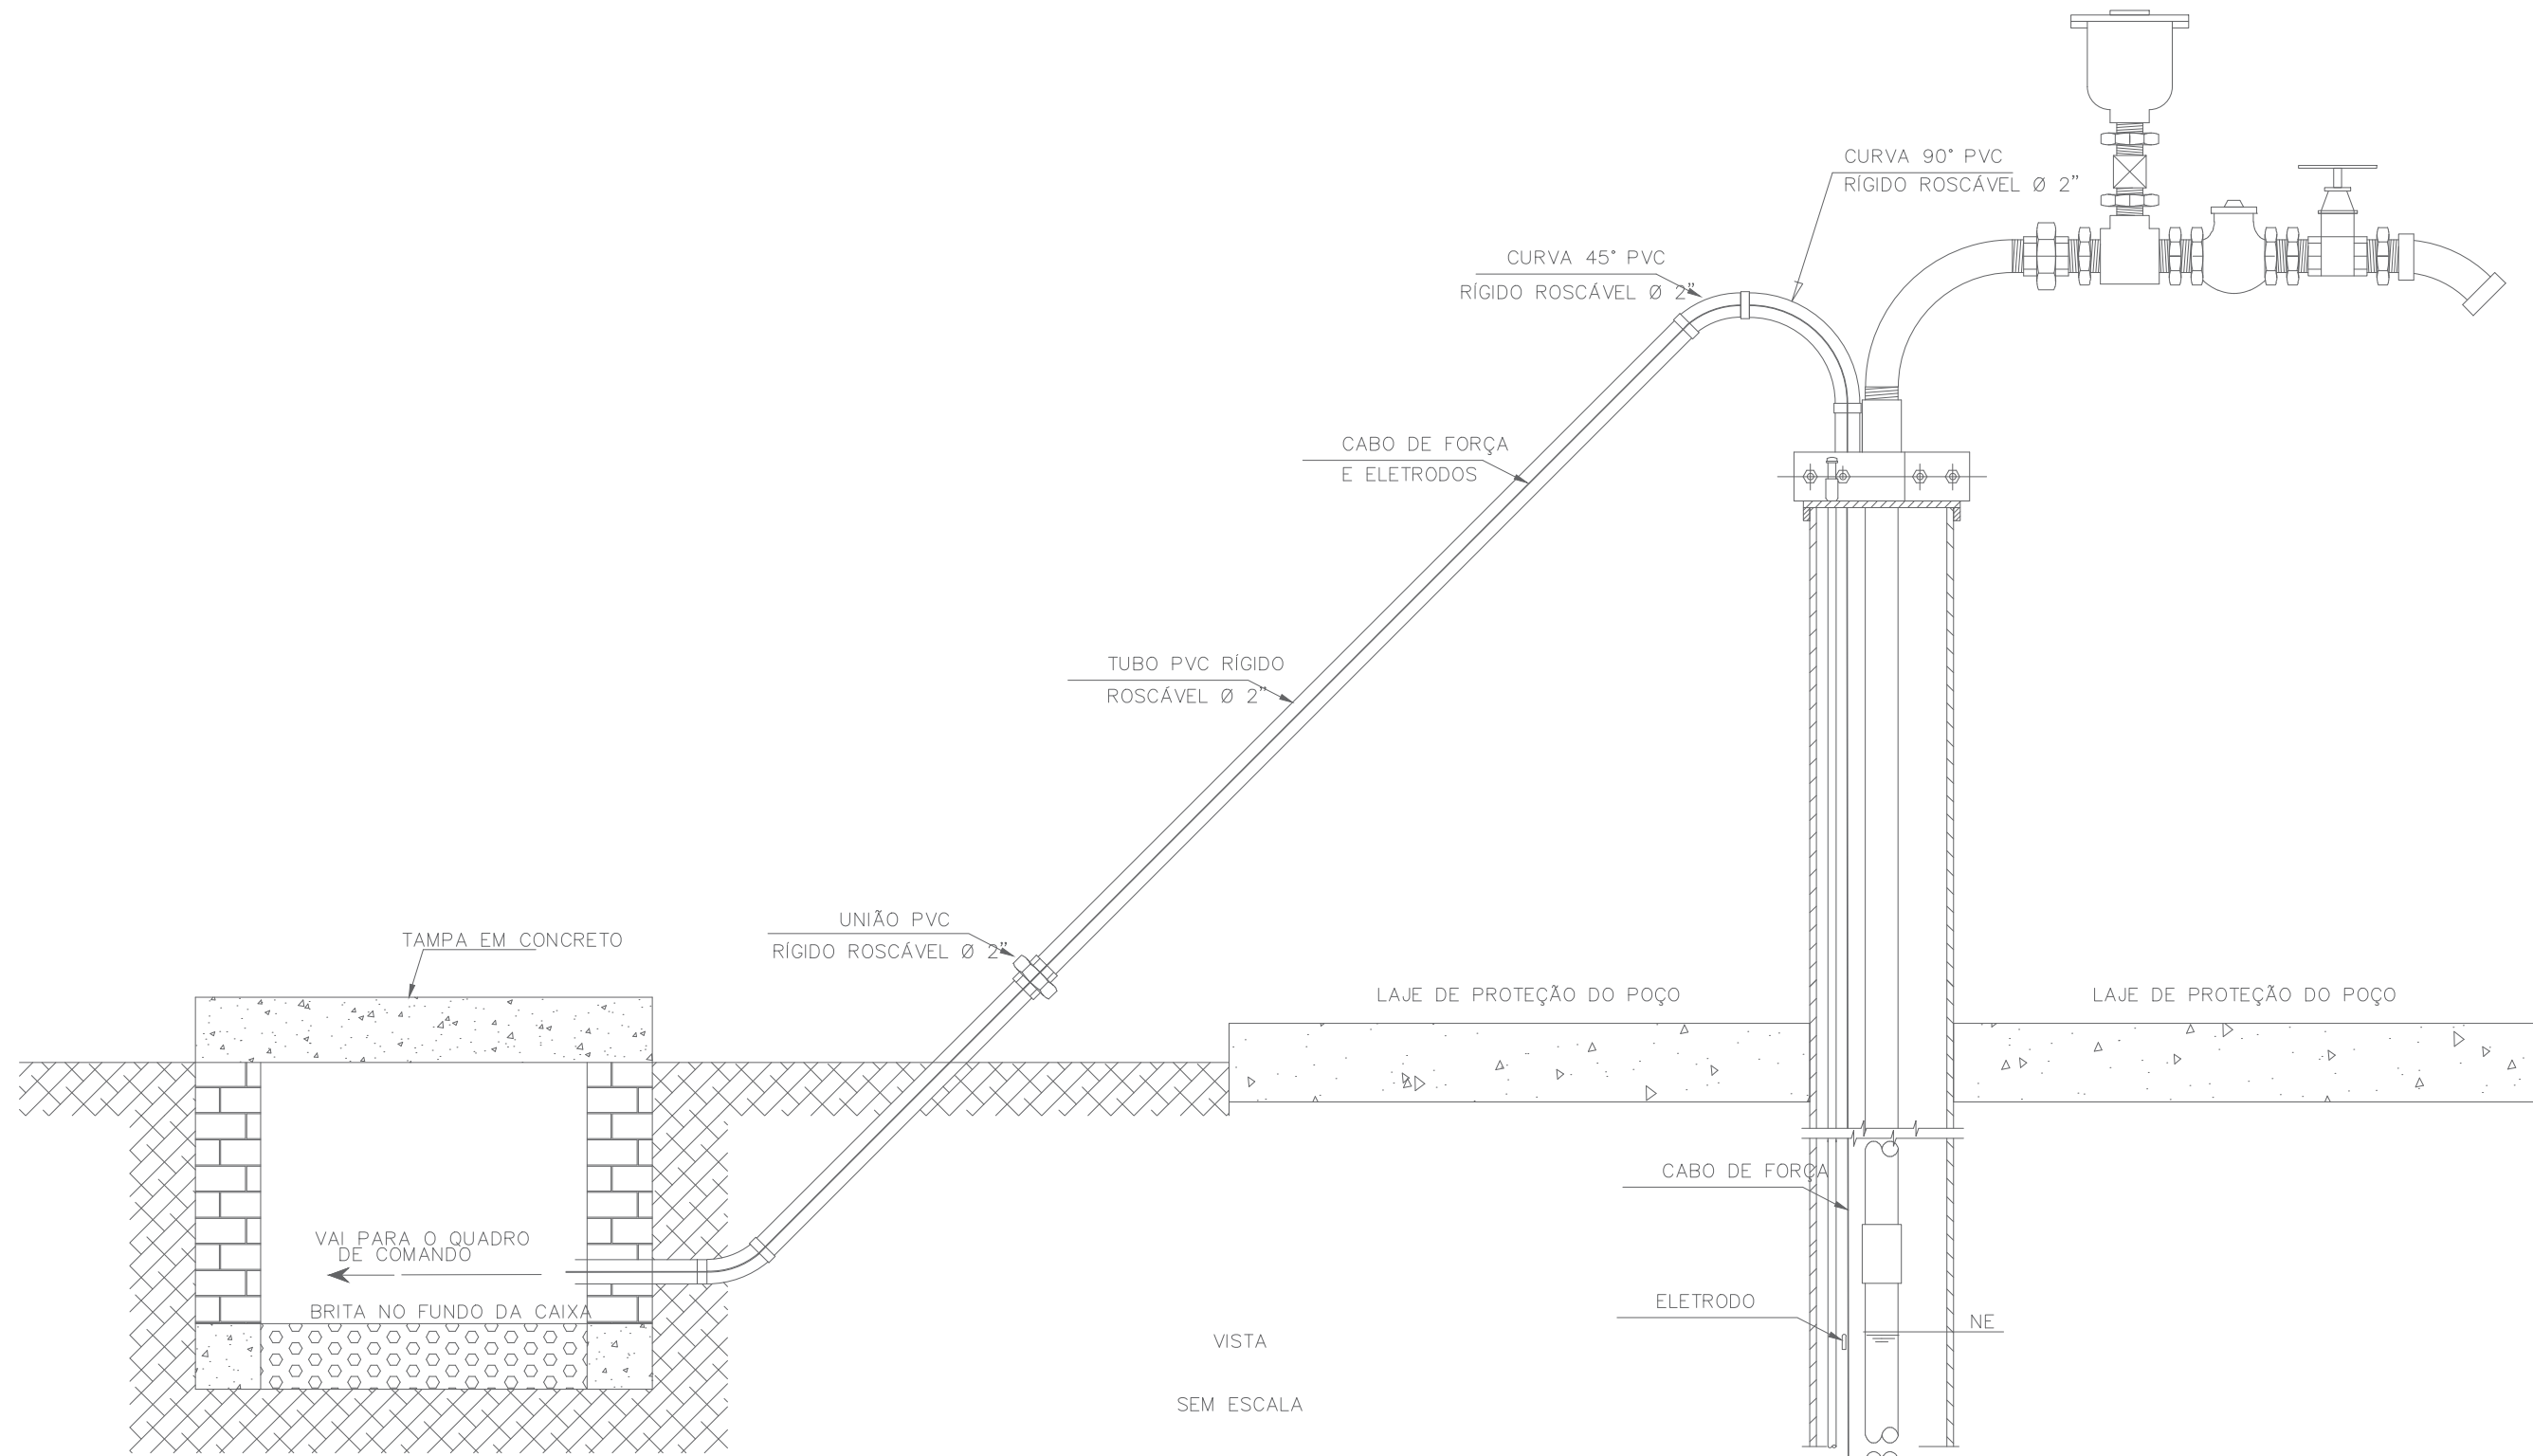


DETALHE DA CAIXA DE PASSAGEM DOS CABOS ELÉTRICOS
DIMENSÕES – 50 X 50 X 50 Cm

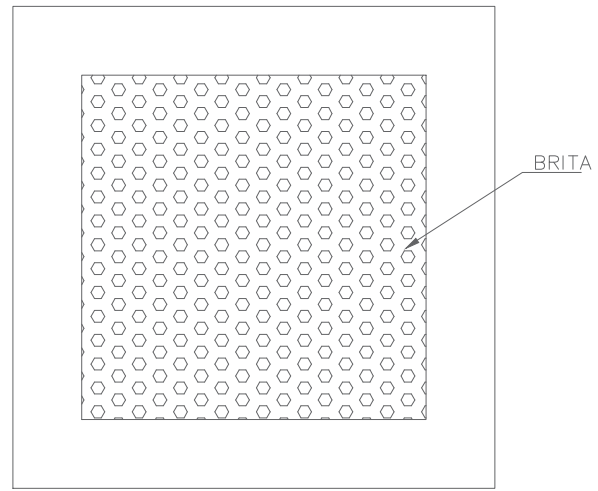


PLANTA SEM ESCALA


DETALHE DA CAIXA PARA HASTE DE TERRA
DIMENSÕES – 20 X 20 X 25 Cm

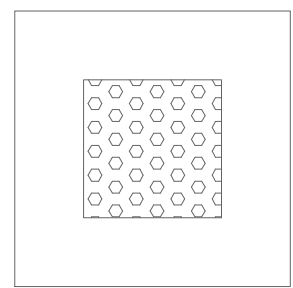

PLANTA SEM ESCALA




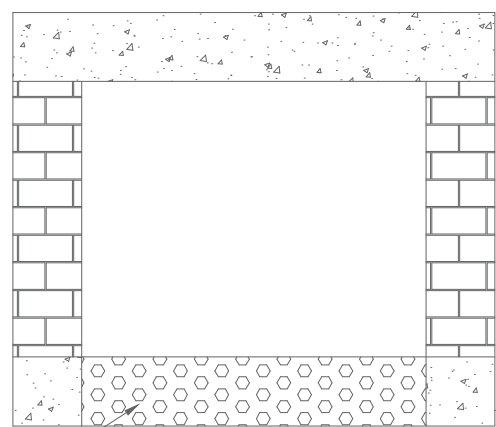


CORTE AA SEM ESCALA

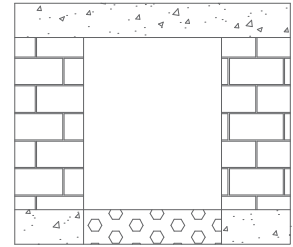

CORTE AA SEM ESCALA

NOTAS: BRITA

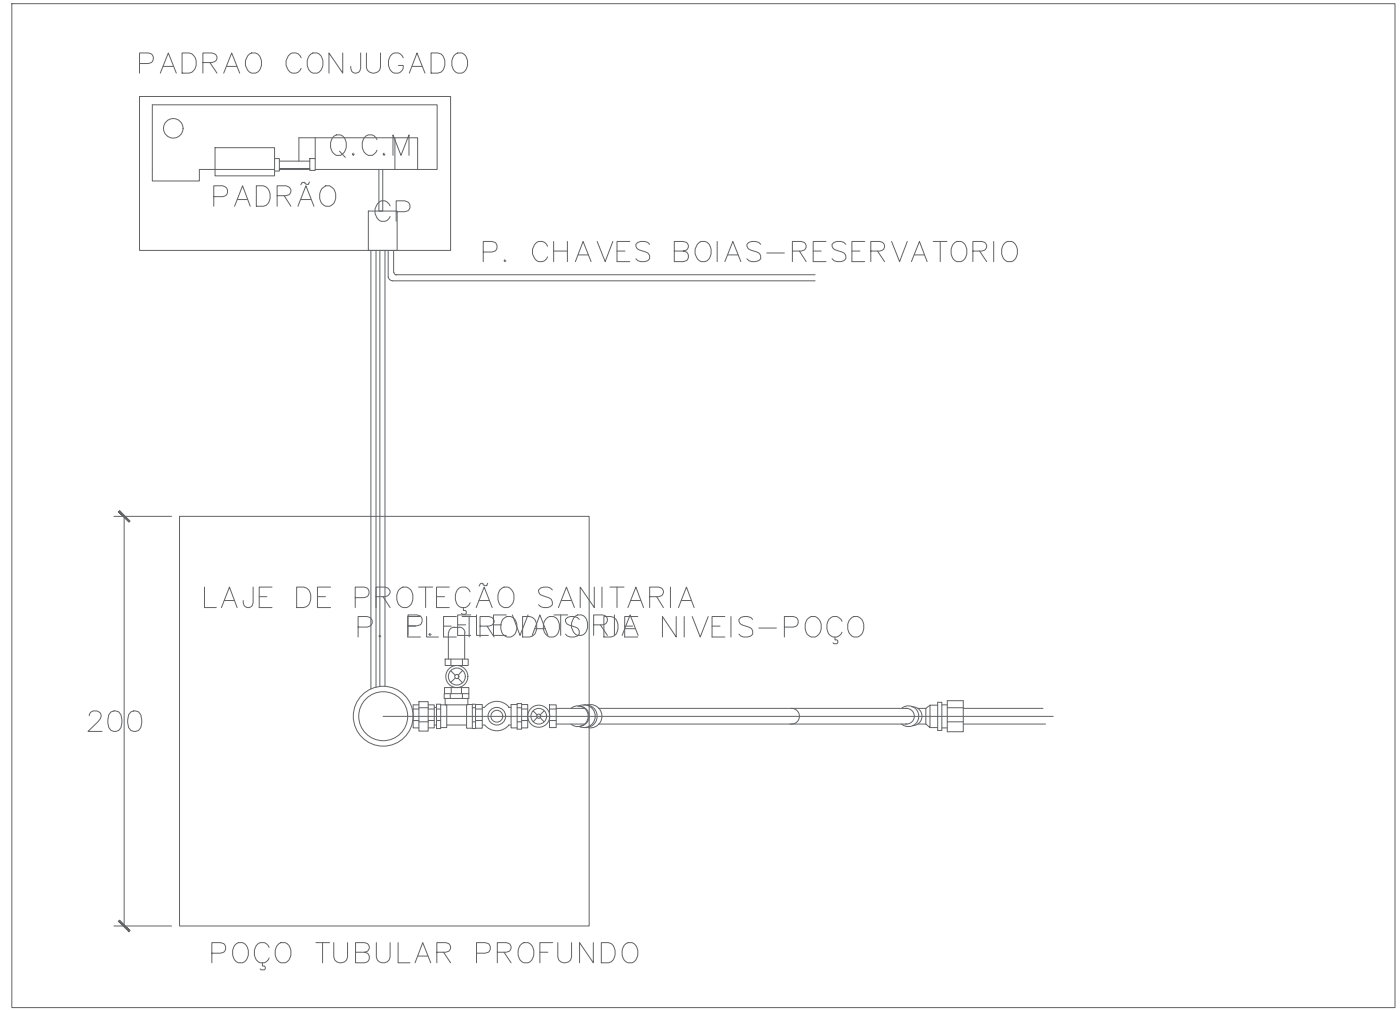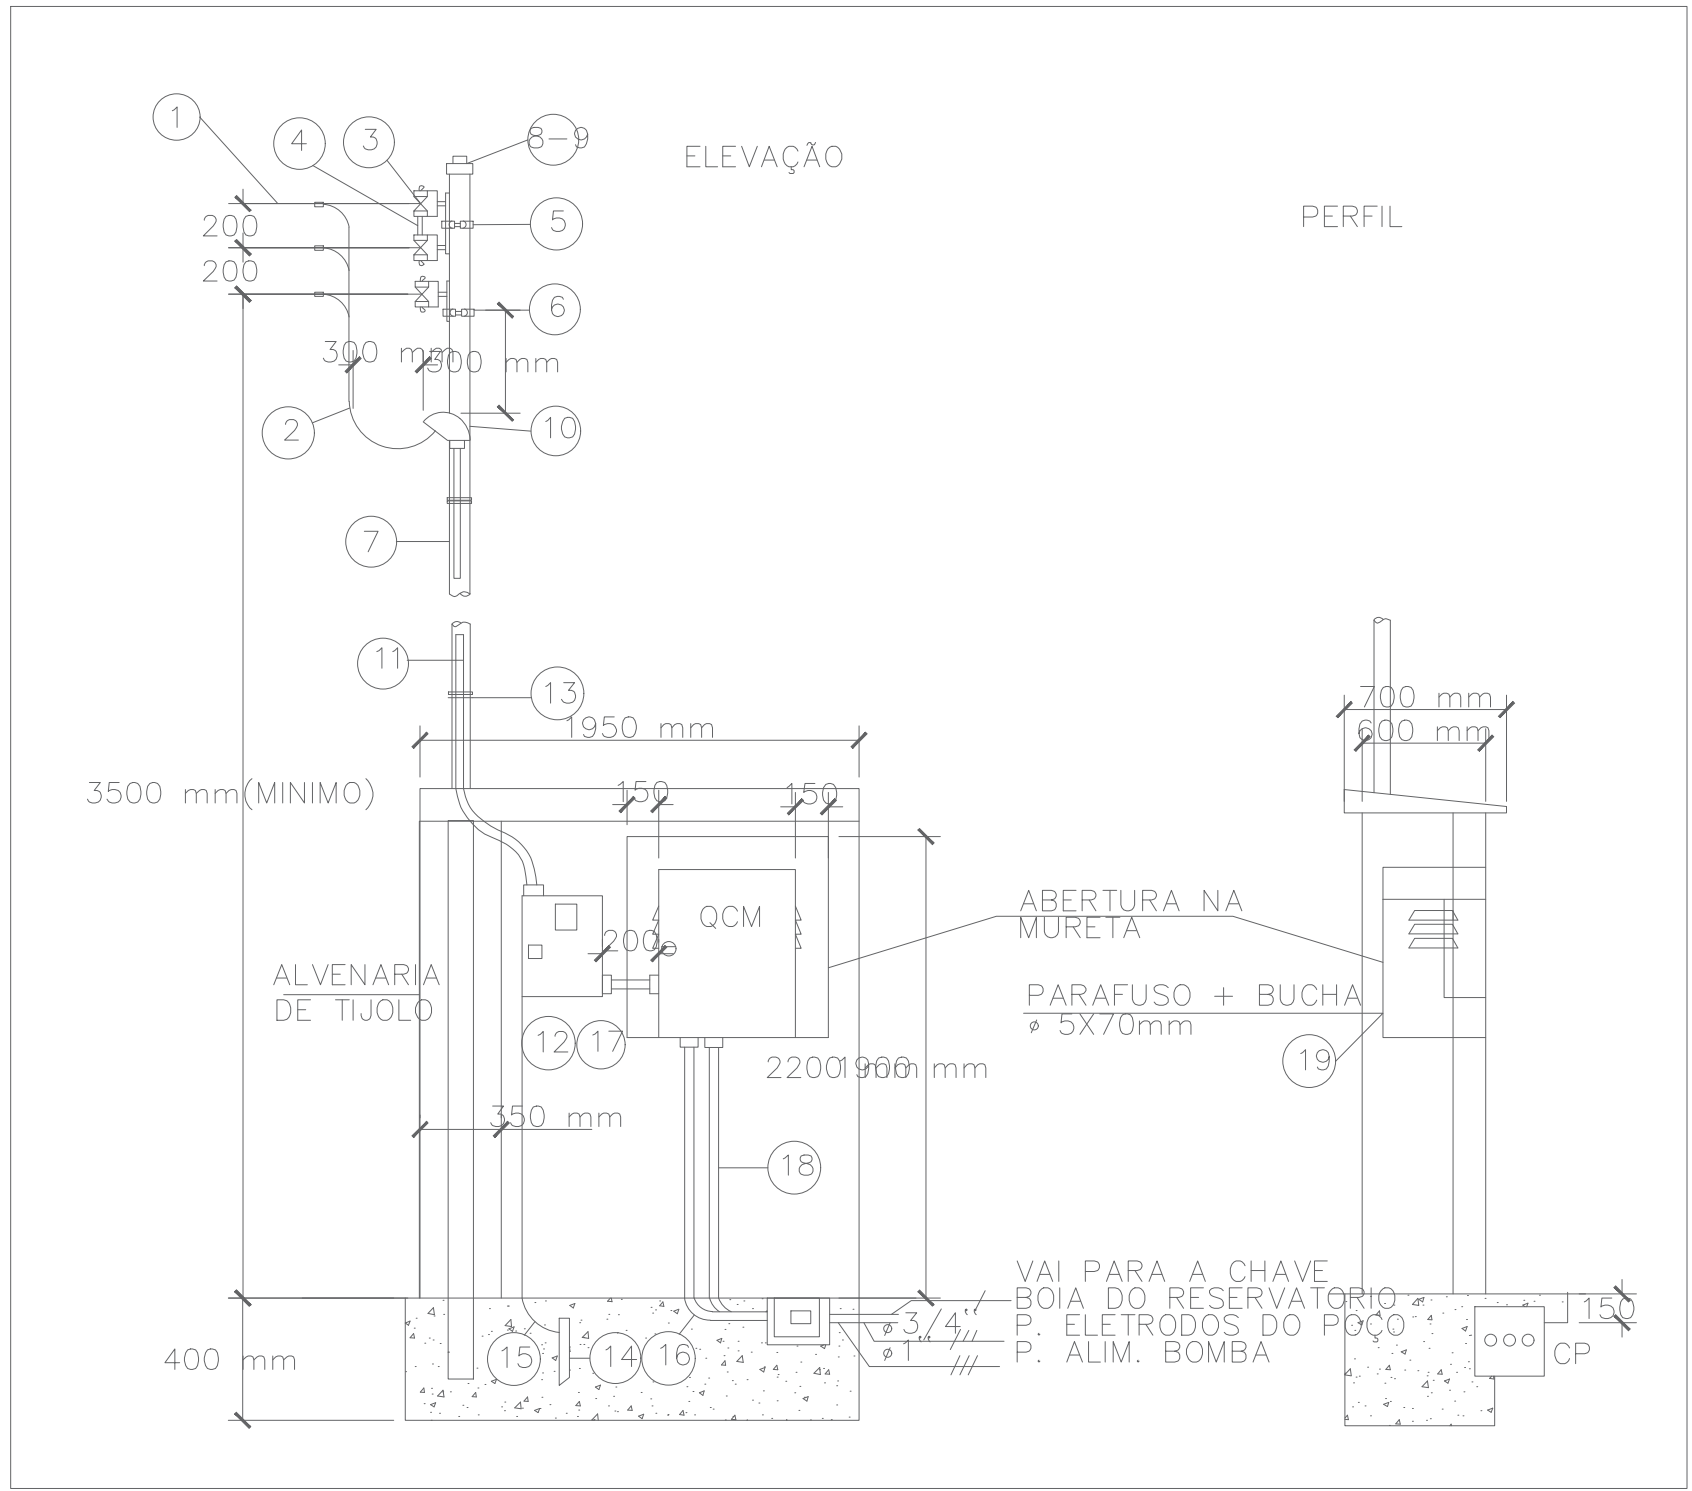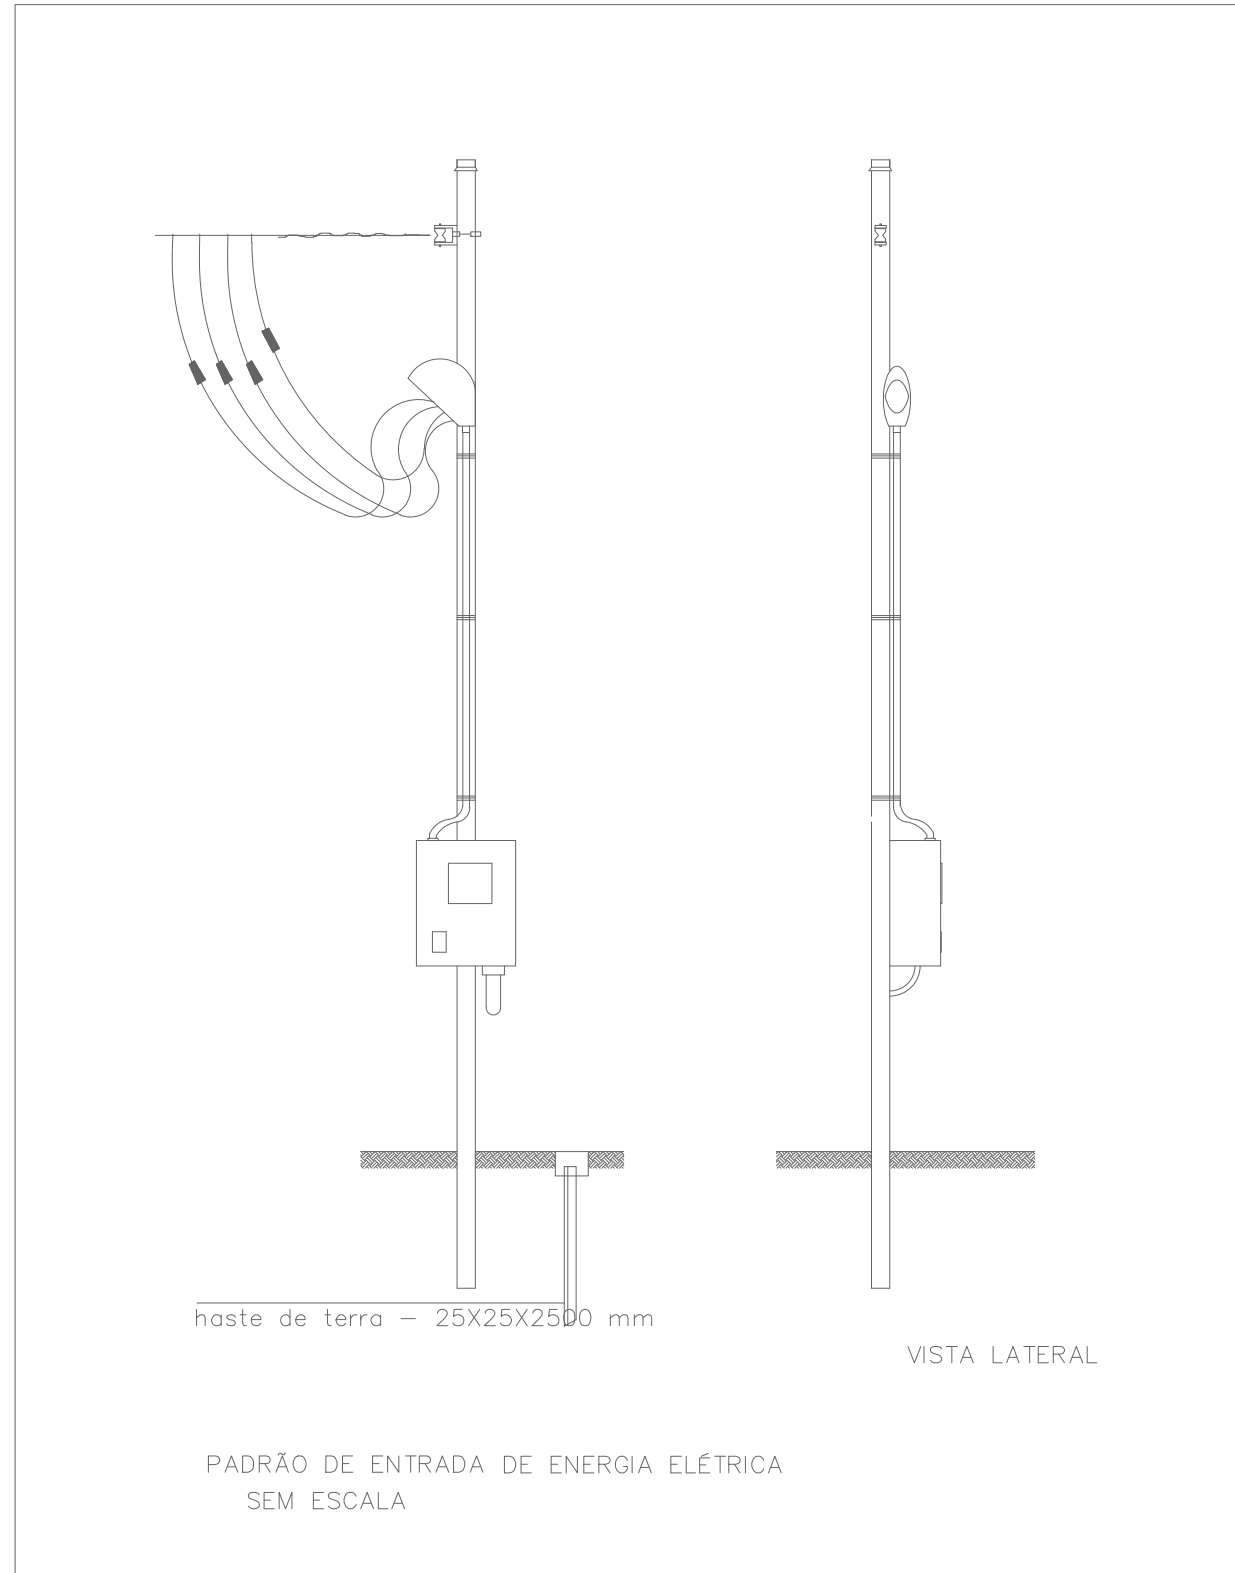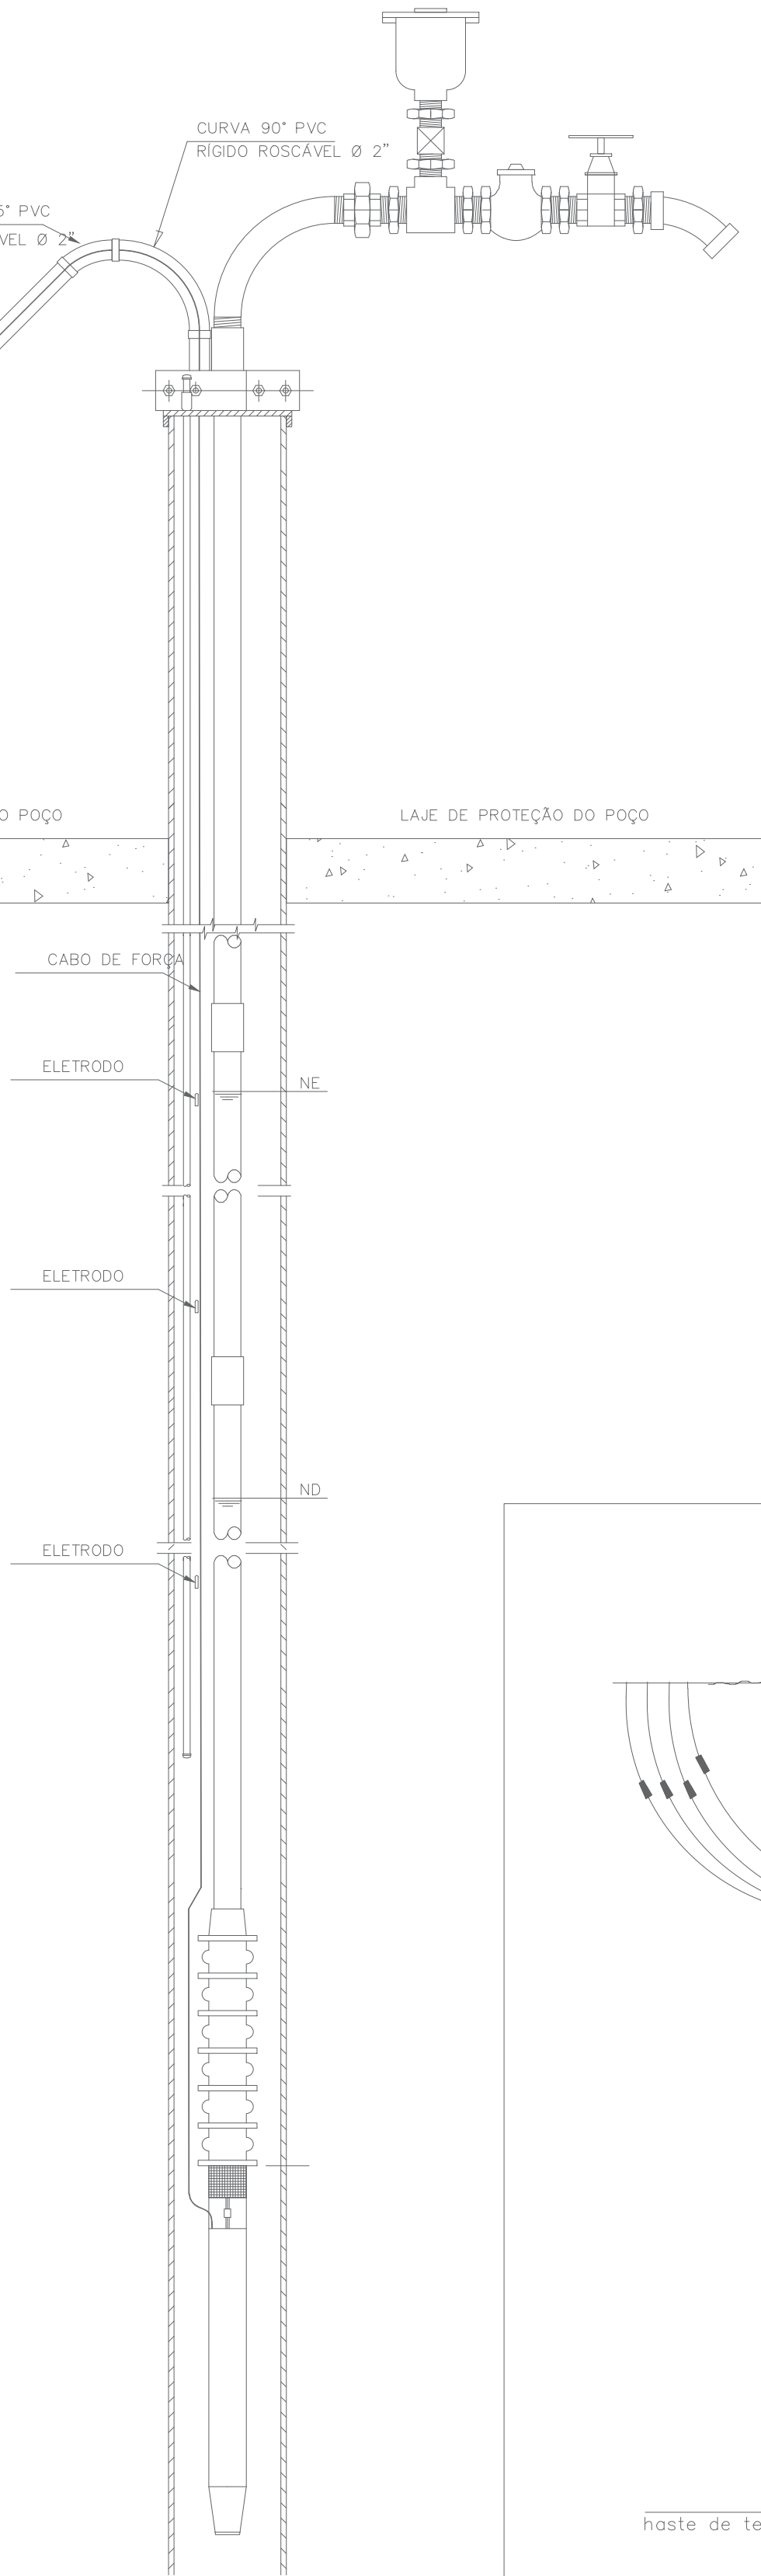

VISTA EM PLANTA



DRM ENGENHARIA E MEIO AMBIENTE

drmltda@gmail.com

PERFURAÇÃO DE POÇO ARTESIANO

CONTEUDO: INSTALAÇÃO DE POÇO PROFUNDO

PROPRIETARIO: SERVIÇO AUTÔNOMO DE ÁGUA E ESGOTO – SAAE
– DE BRÁS PIRES/MG - CNPJ: 55.784.752/0001-82

MUNICIPIO: BRÁS PIRES - MG

ESTADO: MG

DATA:

23/10/2025

ESCALA:

INDICADA

DESENHO:

DRM

RES. TEC.:

SAAE

FOLHA:

02/02

DRM ENGENHARIA E MEIO AMBIENTE - 75910