
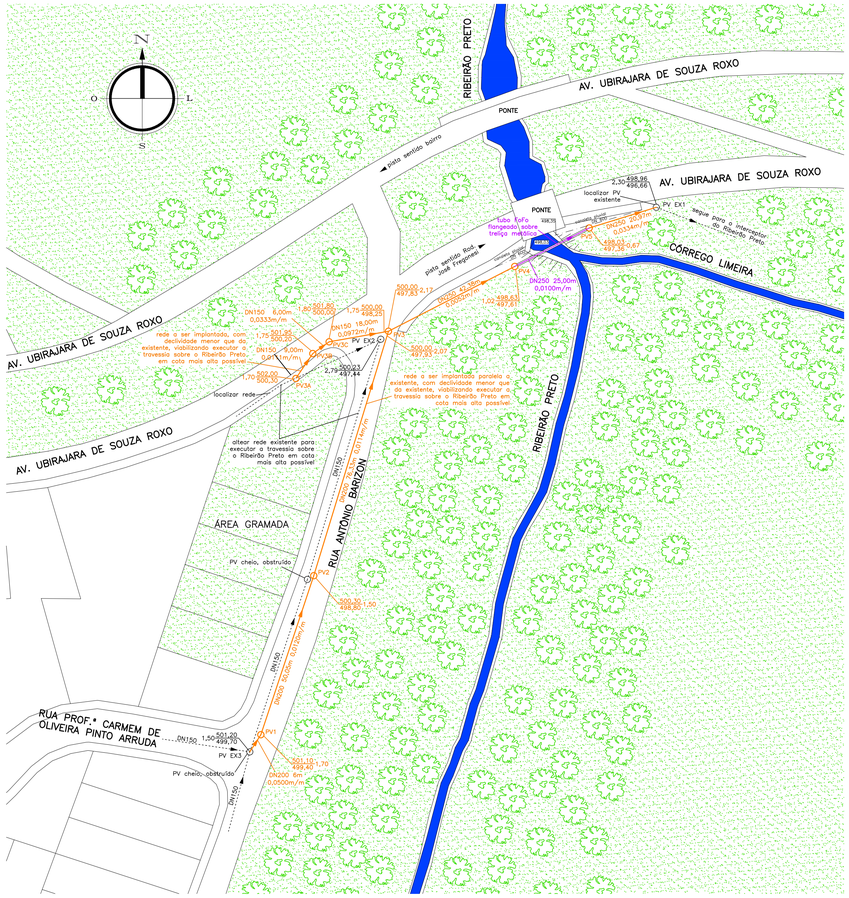


DETALHE TRAVESSIA AÉREA SOBRE O RIBEIRÃO PRETO

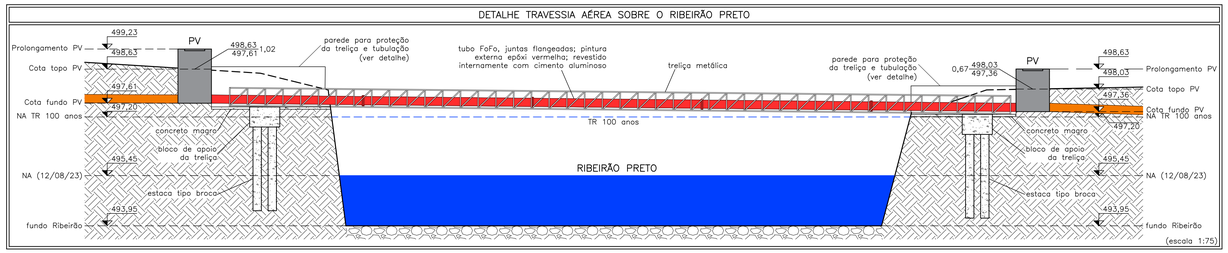


RELAÇÃO DE MATERIAIS E NORMAS


MATERIAL	NORMA
TUBO COLETOR PVC OCRE CORRUGADO, JE	NBR 7362
TUBO FERRO FUNDIDO PARA ESGOTO, FLANGES	NBR 15420
TUBO, PARA RAMAL, PVC OCRE LISO, JE	NBR 7362
SELIM 90°, PVC OCRE, JE	NBR 7362
CURVA, PVC OCRE, JE	NBR 7362
CAP/TAMPÃO, PVC OCRE, JE	NBR 7362
POÇO DE VISITA EM ANÉIS DE CONCRETO PRÉ-MOLDADO	NTS 025/044
TAMPÃO EM FERRO FUNDIDO DÚCTIL	NBR 10160

(**) MATERIAIS NÃO CONSTANTES NA LISTA OU EM QUALQUER OUTRO LOCAL DO PROJETO OU TERMO DE REFERÊNCIA E QUE EVENTUALMENTE DEVAM SER UTILIZADOS SERÃO DETERMINADOS PELA FISCALIZAÇÃO DA SAERP

DETALHE PAREDE DE PROTEÇÃO DA TRELIÇA E TUBULAÇÃO

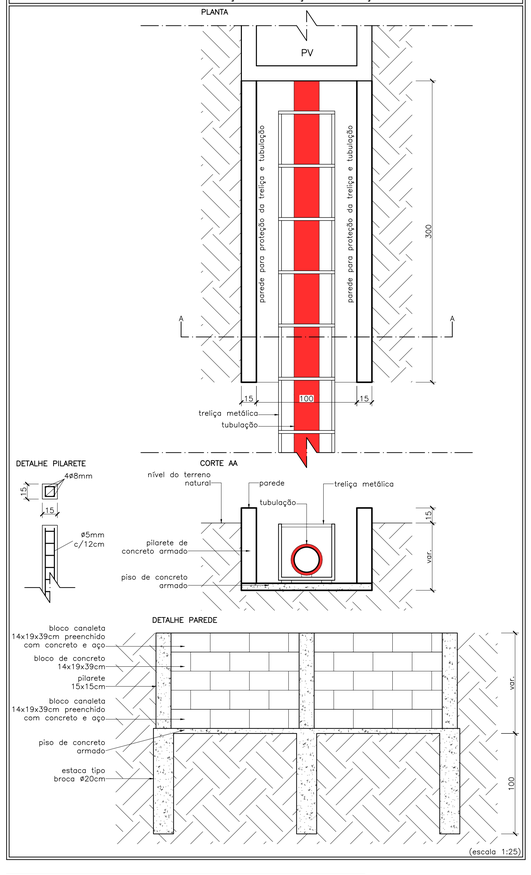

DETALHE BLOCO DE APOIO DA TRELIÇA METÁLICA

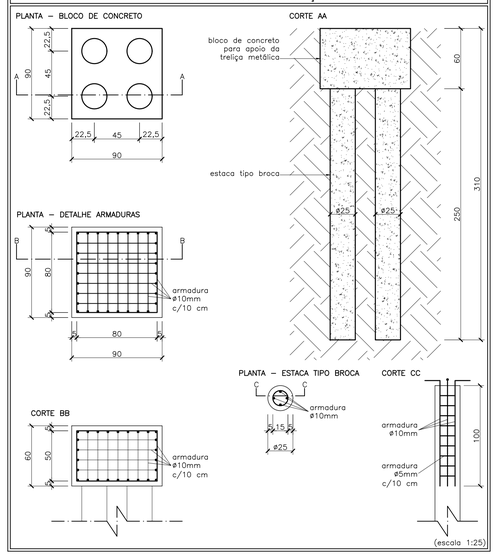

LEGENDA:


- REDE EXISTENTE
- REDE A EXECUTAR
- TRAVESSIA AÉREA A EXECUTAR
- PV EXISTENTE
- PV A EXECUTAR
- CANALETA DE ÁGUAS PLUVIAIS



NOTAS:


– O CIMENTO A SER UTILIZADO EM PASTAS, ARGAMASSAS OU CONCRETOS EM CONTATO COM ESGOTO DEVERÁ SER RESISTENTE A SULFATOS;
– AS REDES EXISTENTES QUE FOREM ALTEADAS DEVERÃO SER DESATIVADAS E OS RAMAIS EXISTENTES DEVERÃO SER SUBSTITUÍDOS, CONECTANDO OS NOVOS RAMAIS A REDE EXISTENTE
– DEVERÁ SER FEITA MARCAÇÃO NA GUIA DA CALÇADA ONDE FOREM EXECUTADOS NOVOS RAMAIS
– AS INCOMPATIBILIDADES ENTRE OS SISTEMAS DE ESGOTO E INTERFERÊNCIAS EXISTENTES/A SEREM EXECUTADAS (REDES DE ÁGUA, GALERIAS, GÁS, TELEFONE, ENERGIA, ETC.) DEVERÃO SER ESTUDADAS E RESOLVIDAS PELA CONTRATADA NO PROJETO EXECUTIVO

DETALHE PV

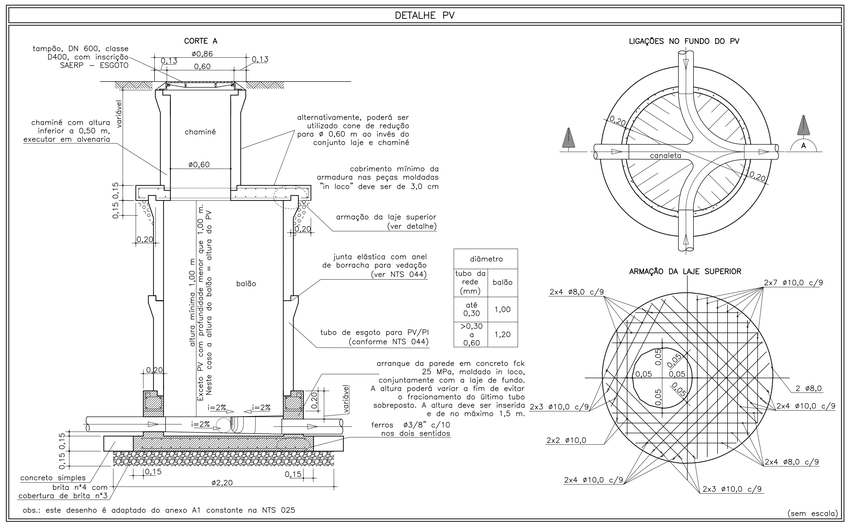


diâmetro	
tubo da rede (mm)	balão
até 0,30	1,00
>0,30 a 0,60	1,20


DETALHE VALA

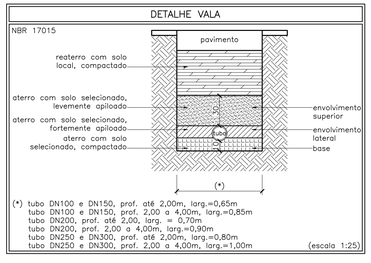

DETALHE RAMAL

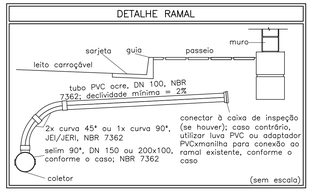


DETALHE PAVIMENTO

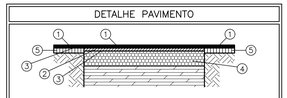

CAMADA	DESCRIÇÃO
1	Concreto Betuminoso Usinado a Quente (CBUQ), na espessura de 2,0 cm acabado – Recape
2	Concreto Betuminoso Usinado a Quente (CBUQ), na espessura de 2,0 cm acabado – Sobre Vala
3	Imprimação betuminosa ligante, Emulsão RR-1-C
4	Base de brita graduada, na espessura de 15 cm
5	Pavimento existente

(escala 1:25)

DETALHE CAIXA DE INSPEÇÃO

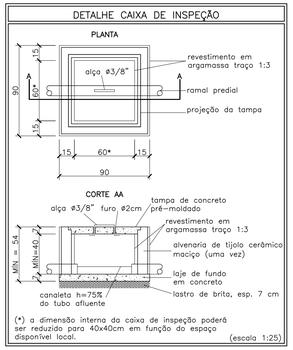

Prefeitura da Cidade de **RIBEIRÃO PRETO**

Saerp

MUNICÍPIO DE RIBEIRÃO PRETO

SUBSTITUIÇÃO DE COLETOR DE ESGOTO NA RUA ANTÔNIO BARIZON E EXECUÇÃO DE TRAVESSIA AÉREA SOBRE O RIBEIRÃO PRETO


TIPOLOGIA: PROJETO BÁSICO

ENDEREÇO: RUA ANTÔNIO BARIZON E AV. UBIRAJARA DE SOUZA ROXO

MUNICÍPIO: RIBEIRÃO PRETO/SP

FOLHA: ÚNICA

SITUAÇÃO SEM ESCALA:

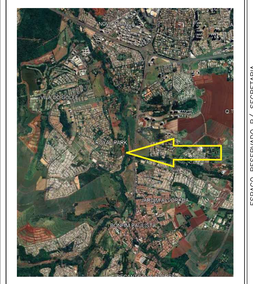

OBSERVAÇÕES/DECLARAÇÕES

ESPAÇO RESERVADO P/ SECRETARIA

ASS:

SECRETARIA DE ÁGUA E ESGOTO RIBEIRÃO PRETO — SAERP

ENDEREÇO: RUA AMADOR BUENO, Nº 22, CENTRO, RIBEIRÃO PRETO/SP, CEP: 14.010-070 — FONE: (16) 3607-2200

SECRETÁRIO:	SUBSECRETÁRIO TECNICO
JOSÉ RUI INFANTE BONATTO	IGOR DE LUCENA MARQUES ASSE
AUTOR DO PROJETO:	**DESENHISTA:**
DANILO REZENDE	DANILO REZENDE

ESCALA:	DATA:	REV:
INDICADAS	28/09/2026	03