




PLANTA DE PAVIMENTAÇÃO E DRENAGEM / SINALIZAÇÃO

- LEGENDA:
- ALINHAMENTO DE SARJETA
 - ALINHAMENTO DE GUIA
 - SINALIZAÇÃO VIÁRIA

QUADRO DE INFORMAÇÕES - RUA FERNANDO ALUISSO CORREA - Trecho 2
ÁREA DE PAVIMENTAÇÃO EM INTERTRAVADO A SER EXECUTADA= 1488,30m²
GUIA A SER EXECUTADA= 557M
REDE DE BOCINA= 30M
REDE DE LINDO DUPLO= 3 UNIDADES
ÁREA DE ABERTURA DE CAVA A SER EXECUTADA= 1705,32m²
MURO DE ALA= 01 UNIDADE
SINALIZAÇÃO= 282,35 m ou 28,23 m²

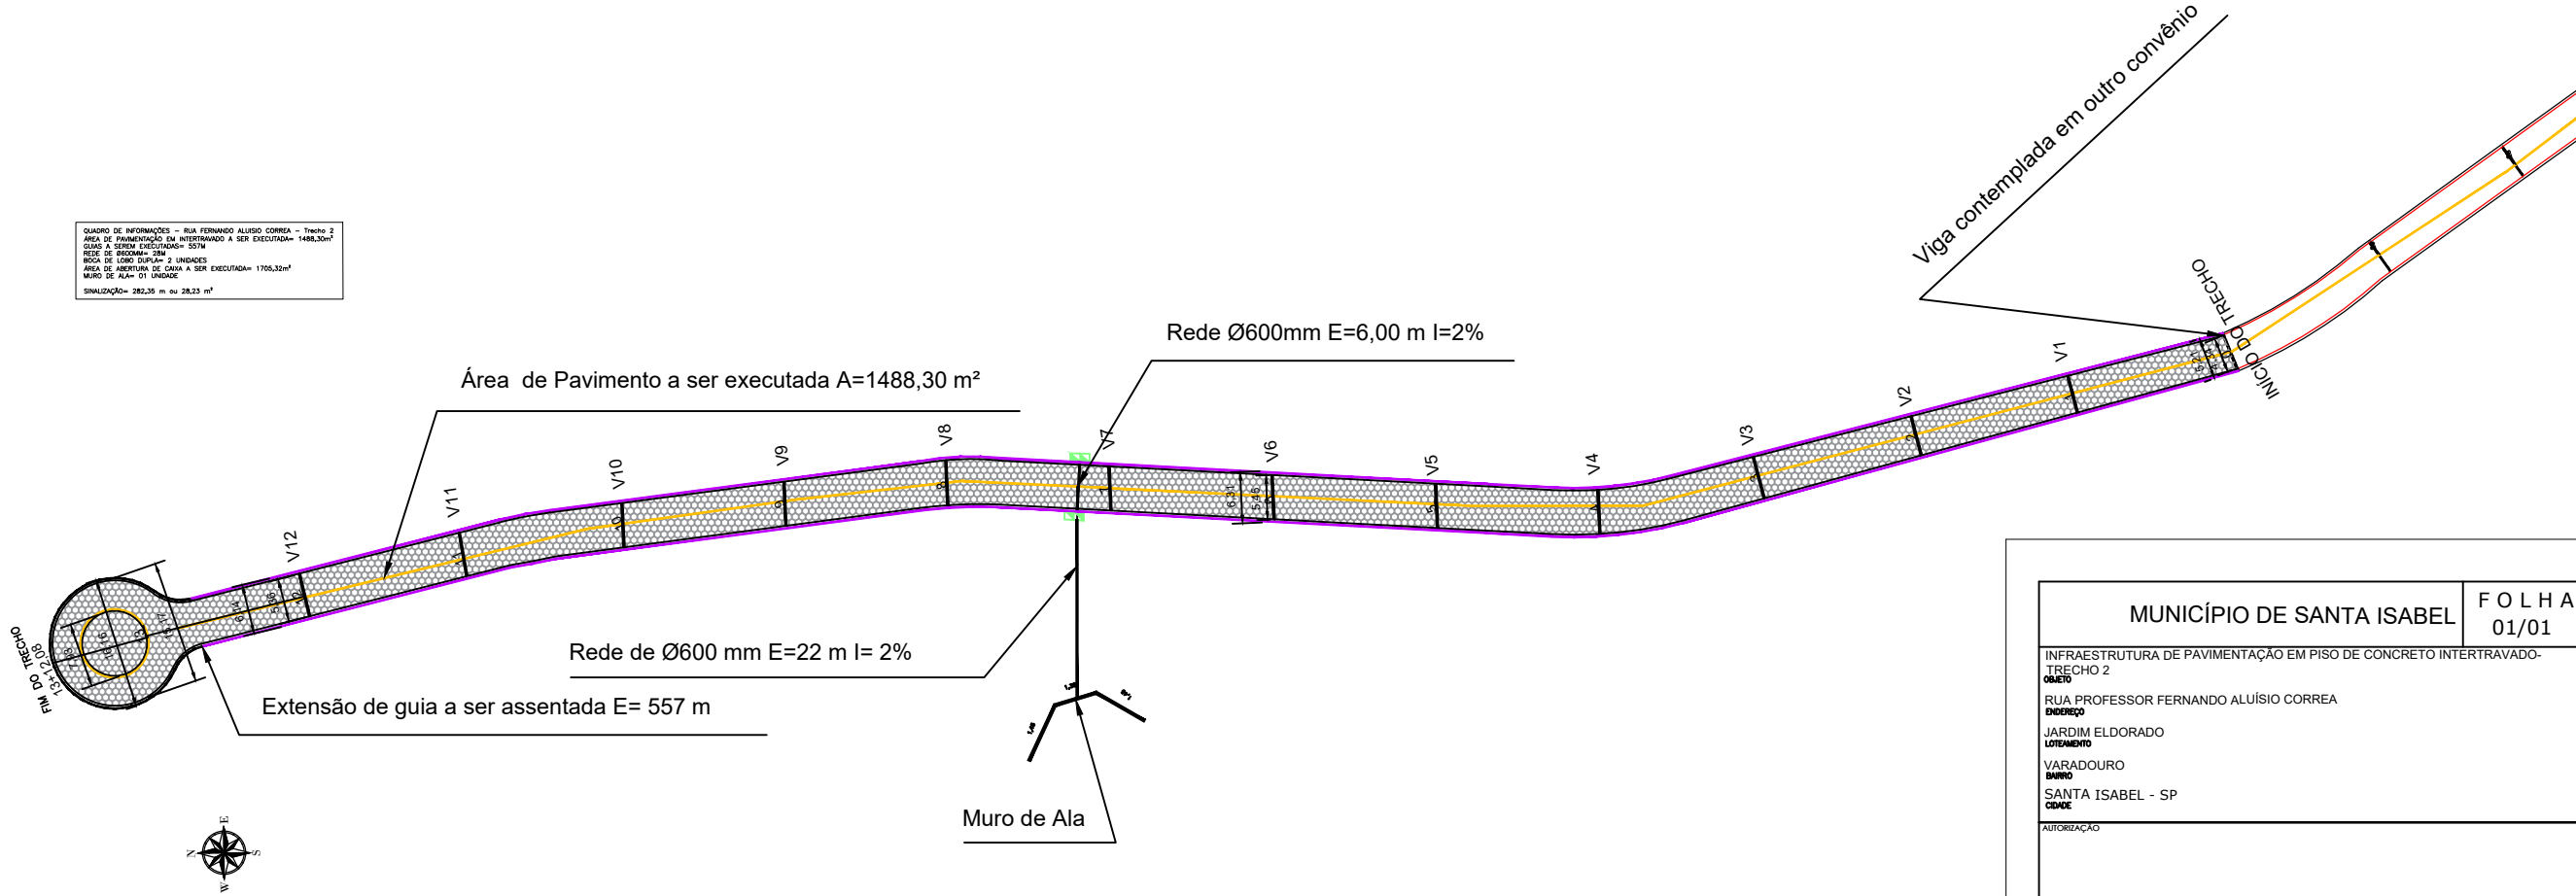

ESC 1:400

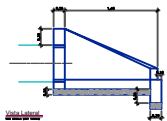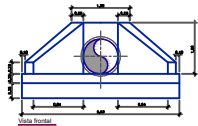

MUNICÍPIO DE SANTA ISABEL		F O L H A 01/01
INFRAESTRUTURA DE PAVIMENTAÇÃO EM PISO DE CONCRETO INTERTRAVADO- TRECHO 2		
OBJETO		
RUA PROFESSOR FERNANDO ALUISSO CORREA		
ENDEREÇO		
JARDIM ELDORADO		
LOTAMENTO		
VARADOURO		
BARRIO		
SANTA ISABEL - SP		
CIDADE		
AUTORIZAÇÃO		
Carlos Augusto Chinchilla Alfonso Prefeito Municipal de Santa Isabel		
APROVAÇÃO / SUPERVISÃO		
Domingos Martins de Oliveira Secretário Municipal de Segurança e Trânsito	João Marcos Guimarães Secretário de Planejamento Urbano, Obras e Habitação	
RESPONSABILIDADE TÉCNICA		
Lana Cristina dos Santos Engenheira Civil - CREA SP: 5049923049 ART: 2420250899180		
Mapa de Localização	Categoria Infraestrutura Urbana	
	Assunto da Folha	
	PROJETO DE DRENAGEM E SINALIZAÇÃO	
	Escala 1:400	Desenho Secretaria de Planejamento Urbano, Obras e Habitação
	Data maio/2025	Revisão
Observações:		