

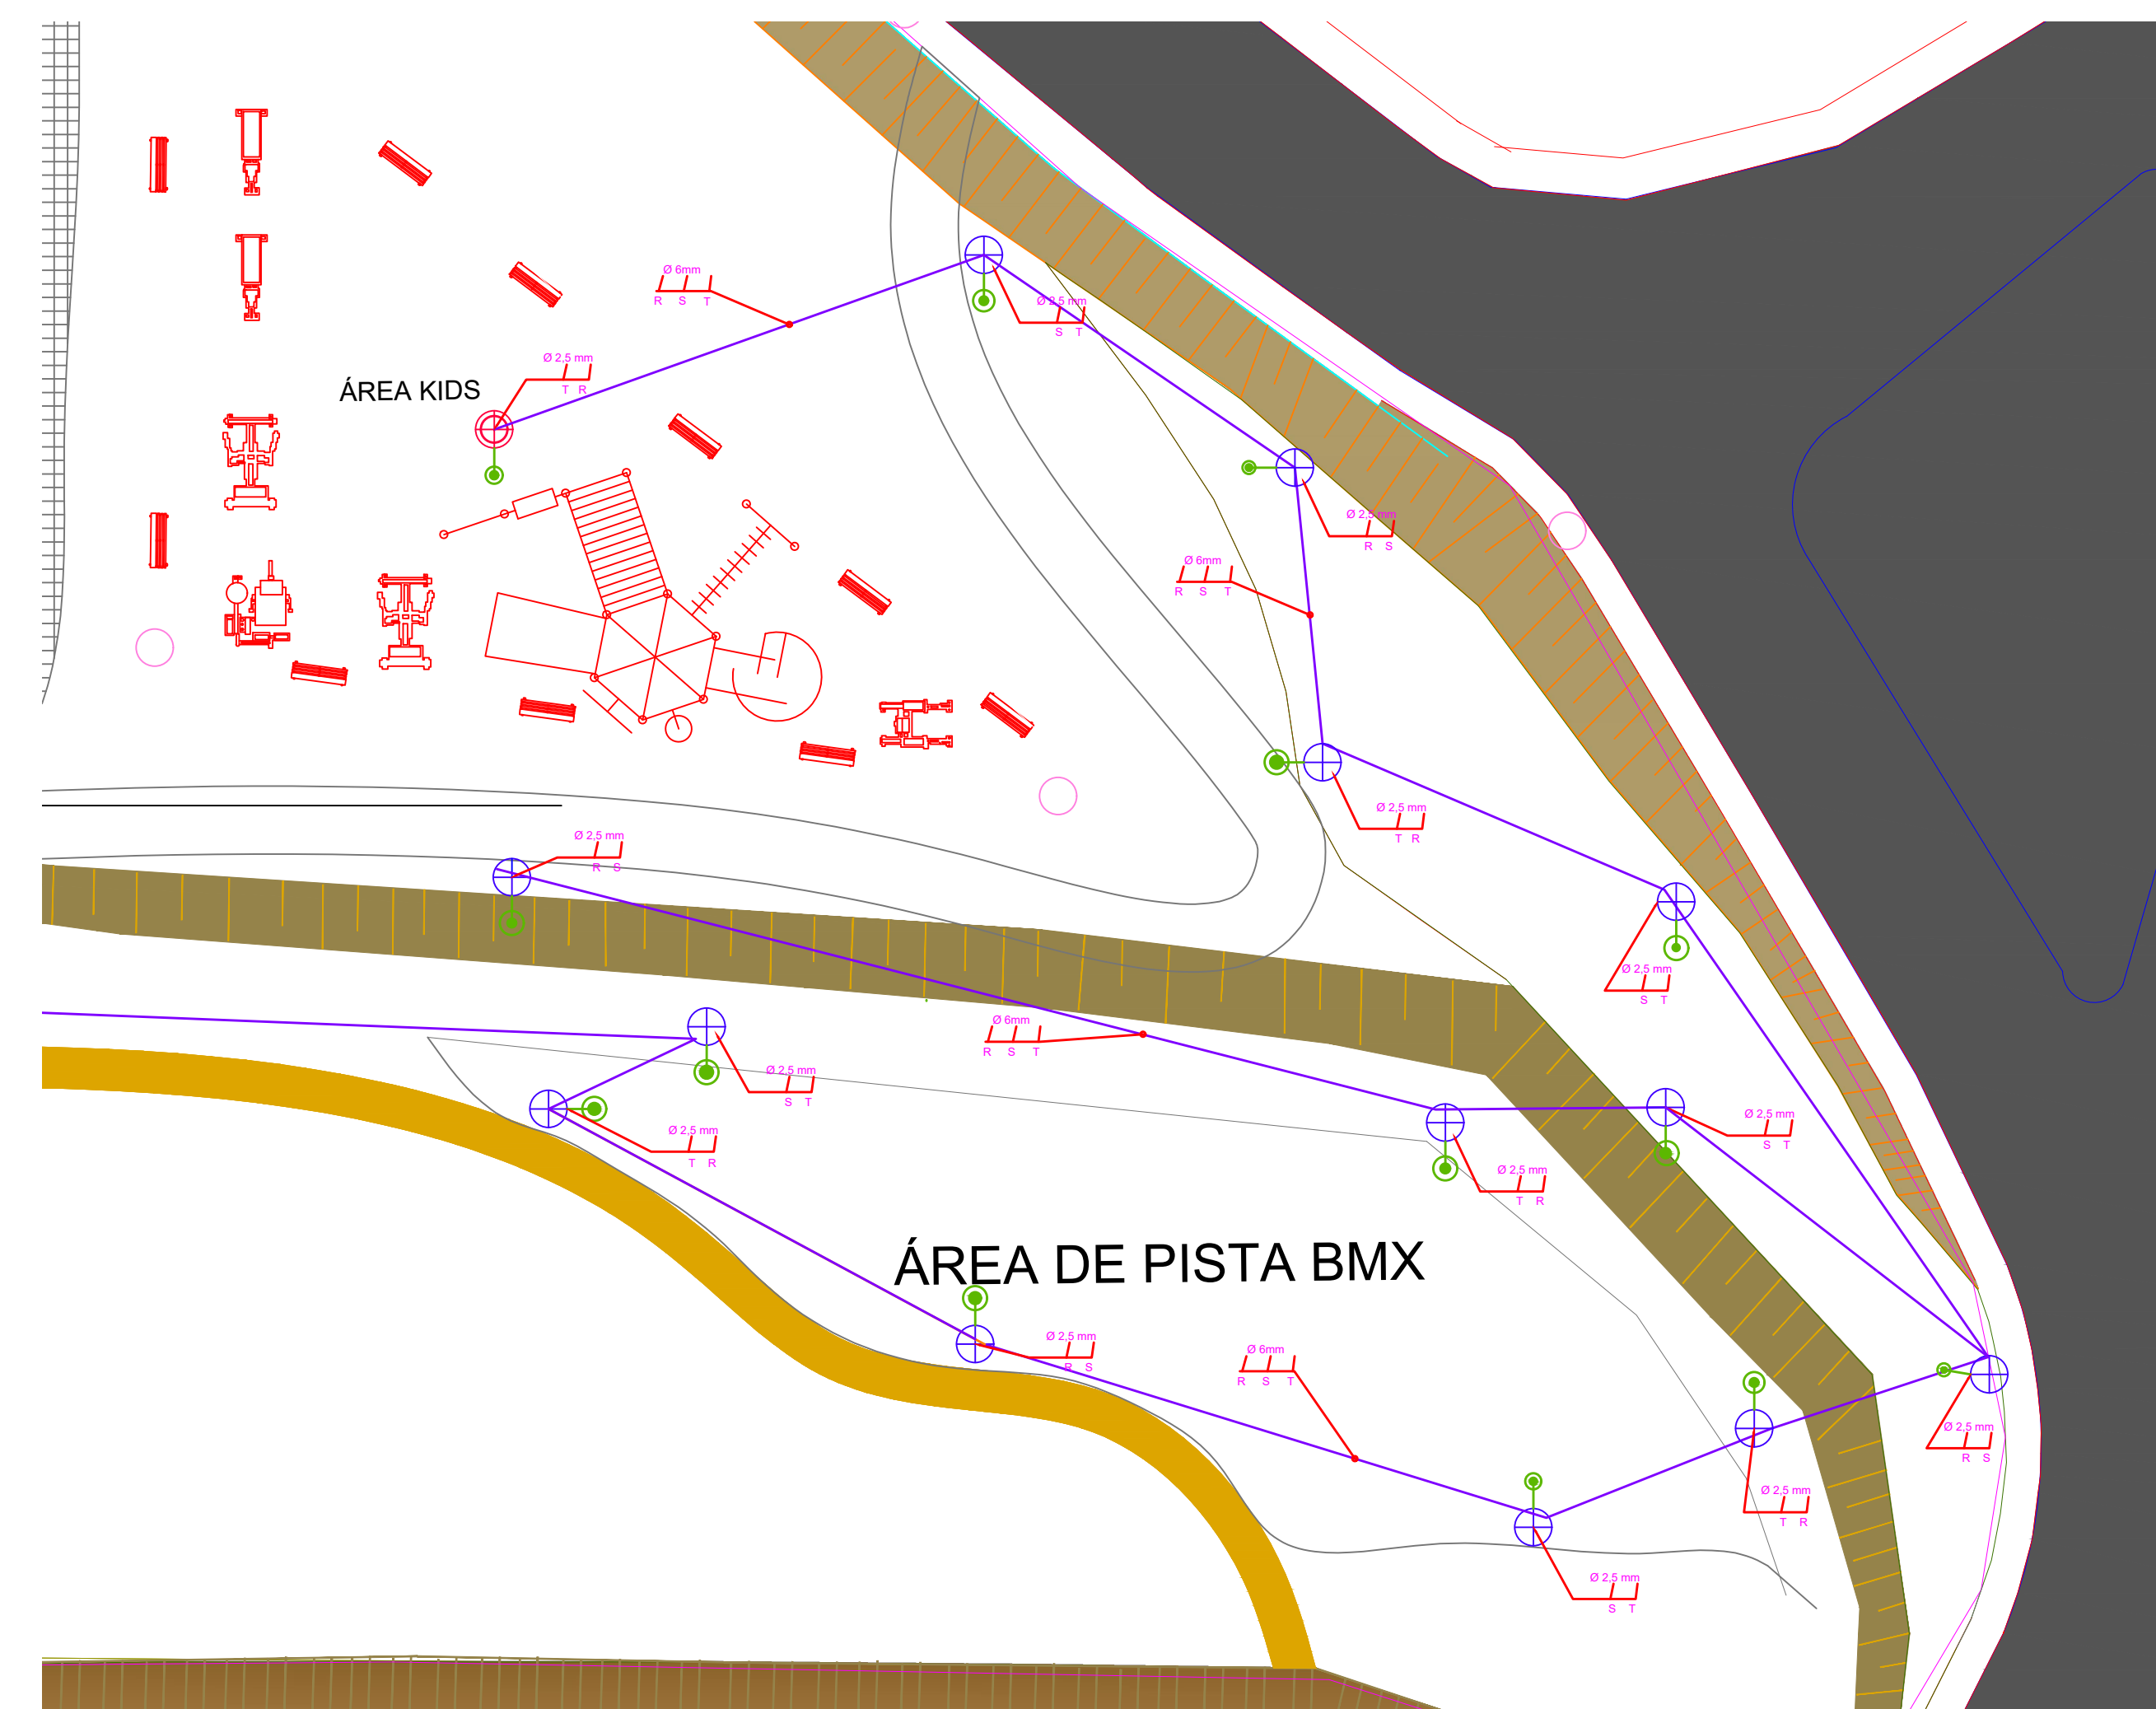
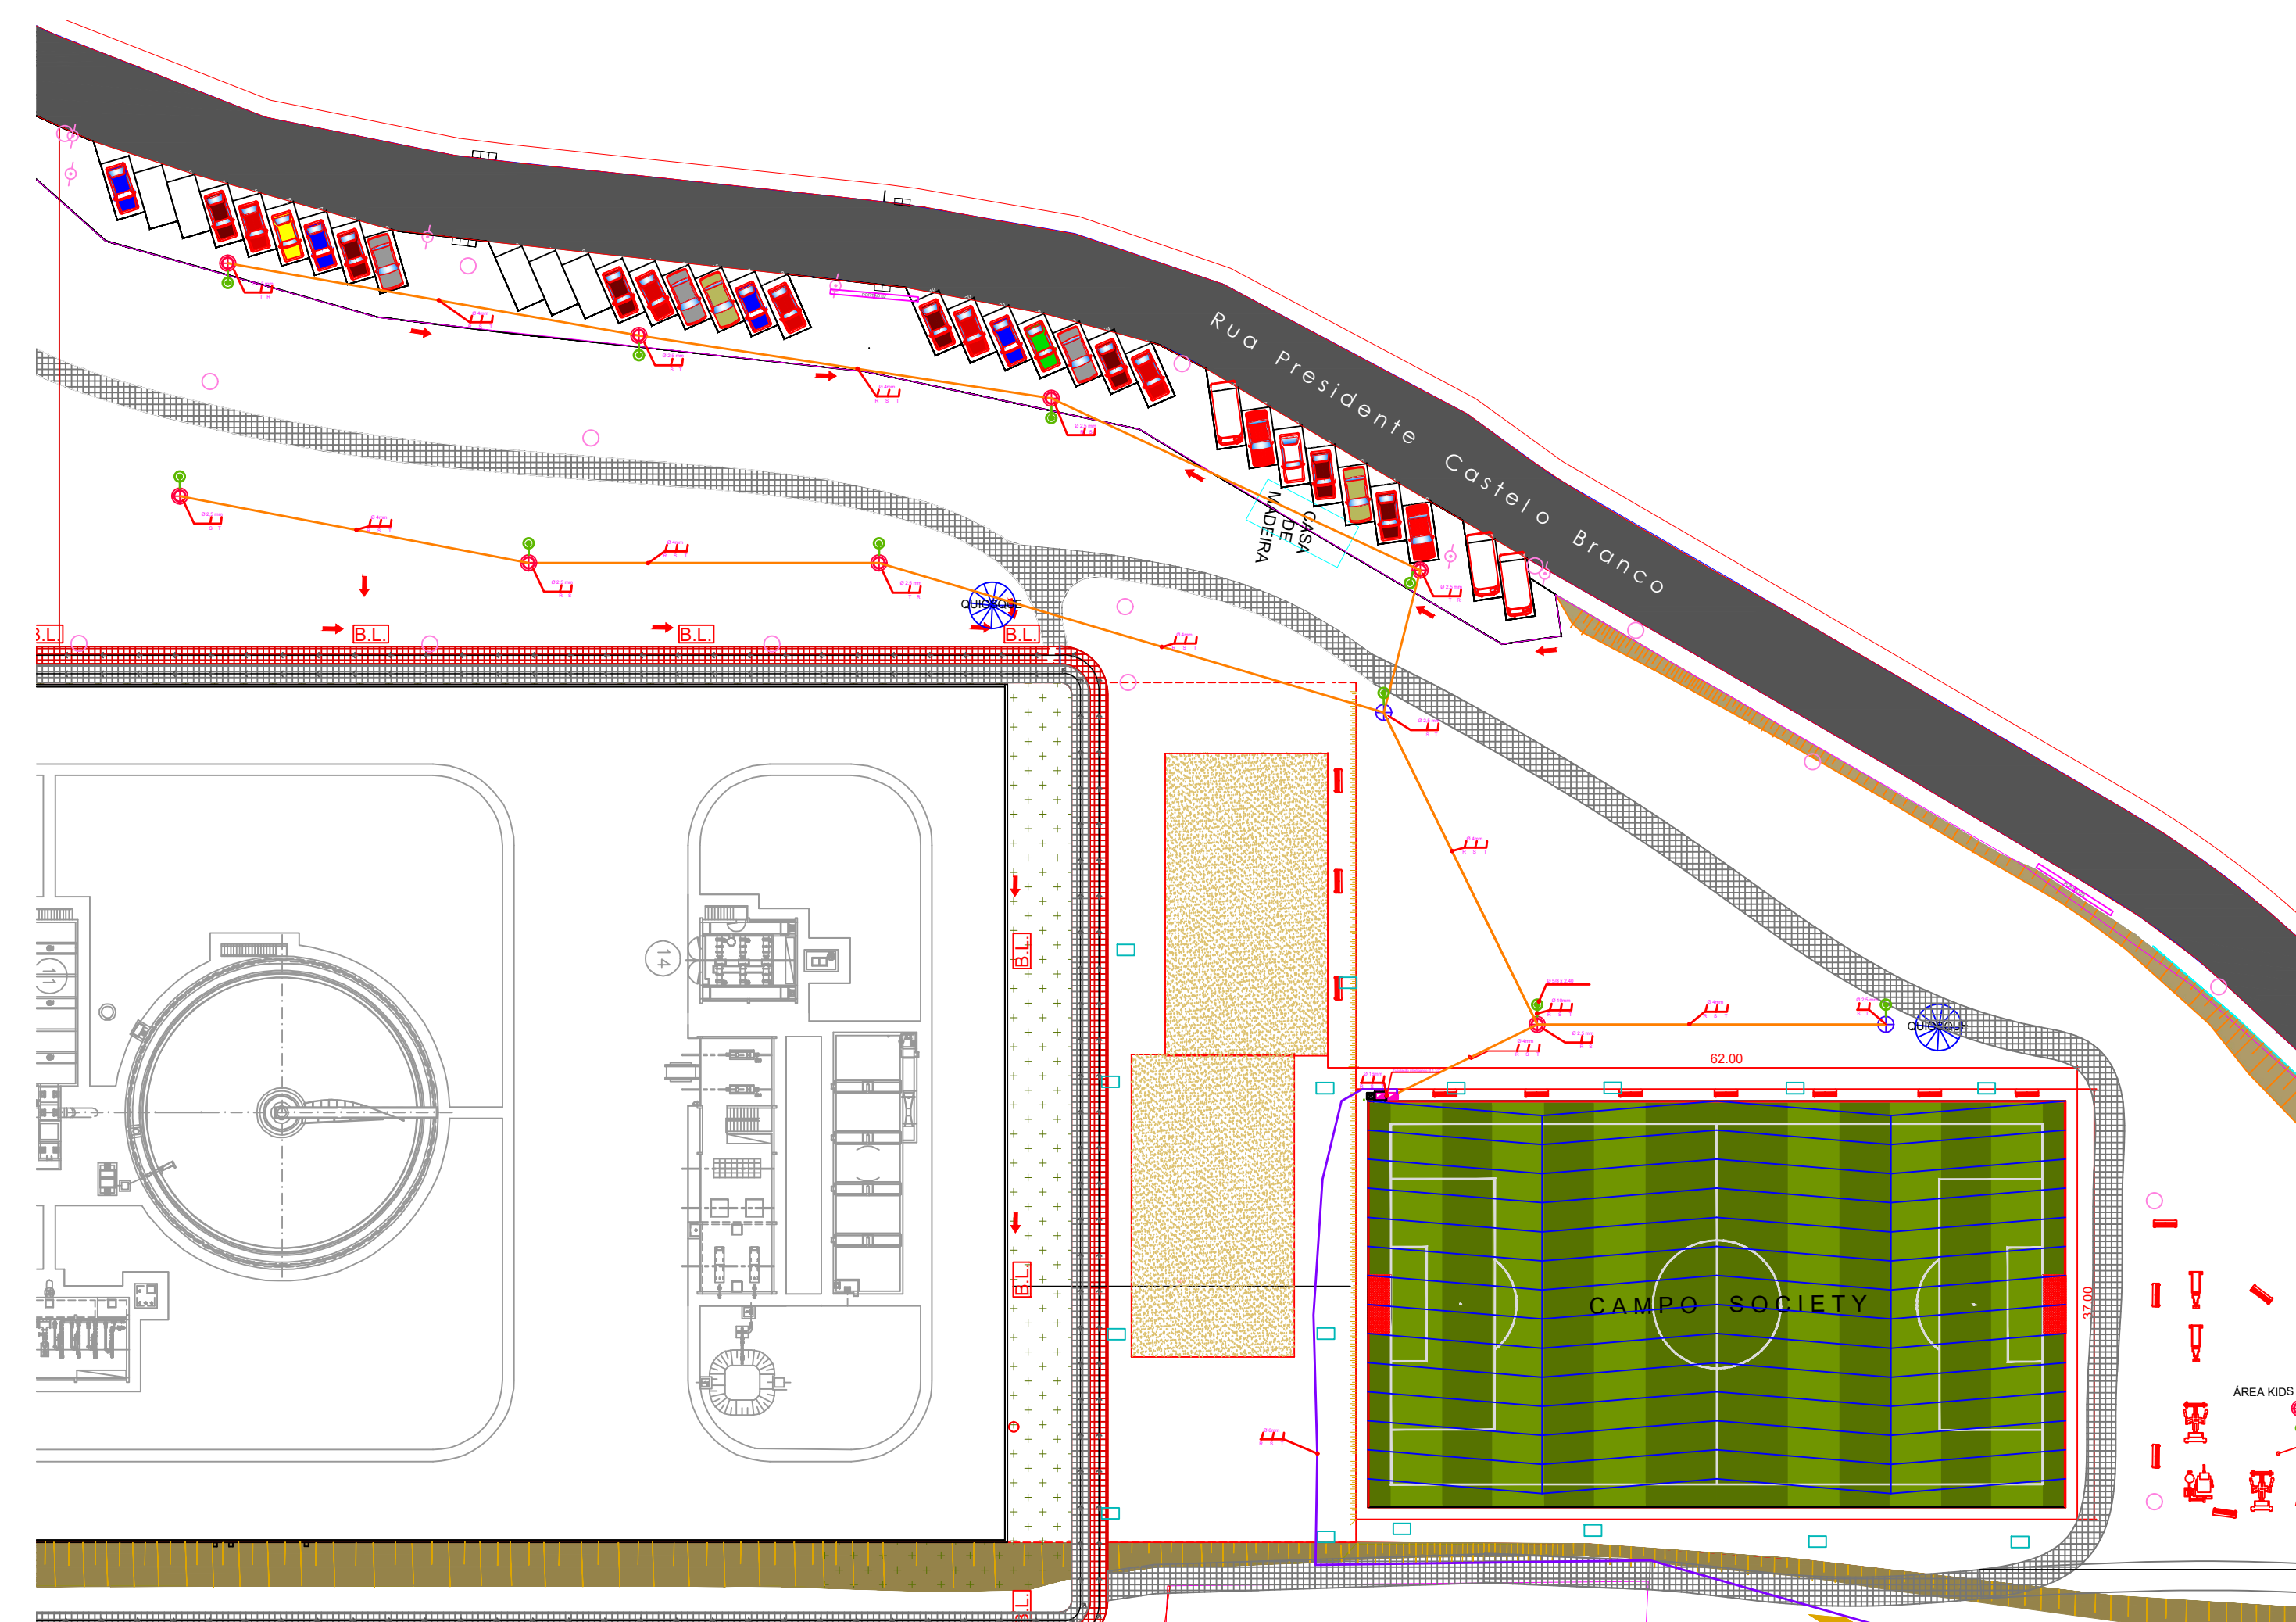
 


 

LEGENDA	
SÍMBOLO	DESCRIÇÃO
	ILUMINAÇÃO EXISTENTE
	ILUMINAÇÃO A SER IMPLANTADA(Poste Simples)
	ILUMINAÇÃO A SER IMPLANTADA(Poste Duplo)
	FIAÇÃO A SER IMPLANTADA (SUBTERRANEO) Ø4 mm
	FIAÇÃO A SER IMPLANTADA (SUBTERRANEO) Ø 6 mm
	FIAÇÃO A SER IMPLANTADA (SUBTERRANEO) Ø 10 mm
	QUADRO DE DISTRIBUIÇÃO
	HASTE DE COBRE
	SUBSTITUIÇÃO DAS LÂMPADAS(POR LED)

IMPLANTAÇÃO DE ILUMINAÇÃO

 