




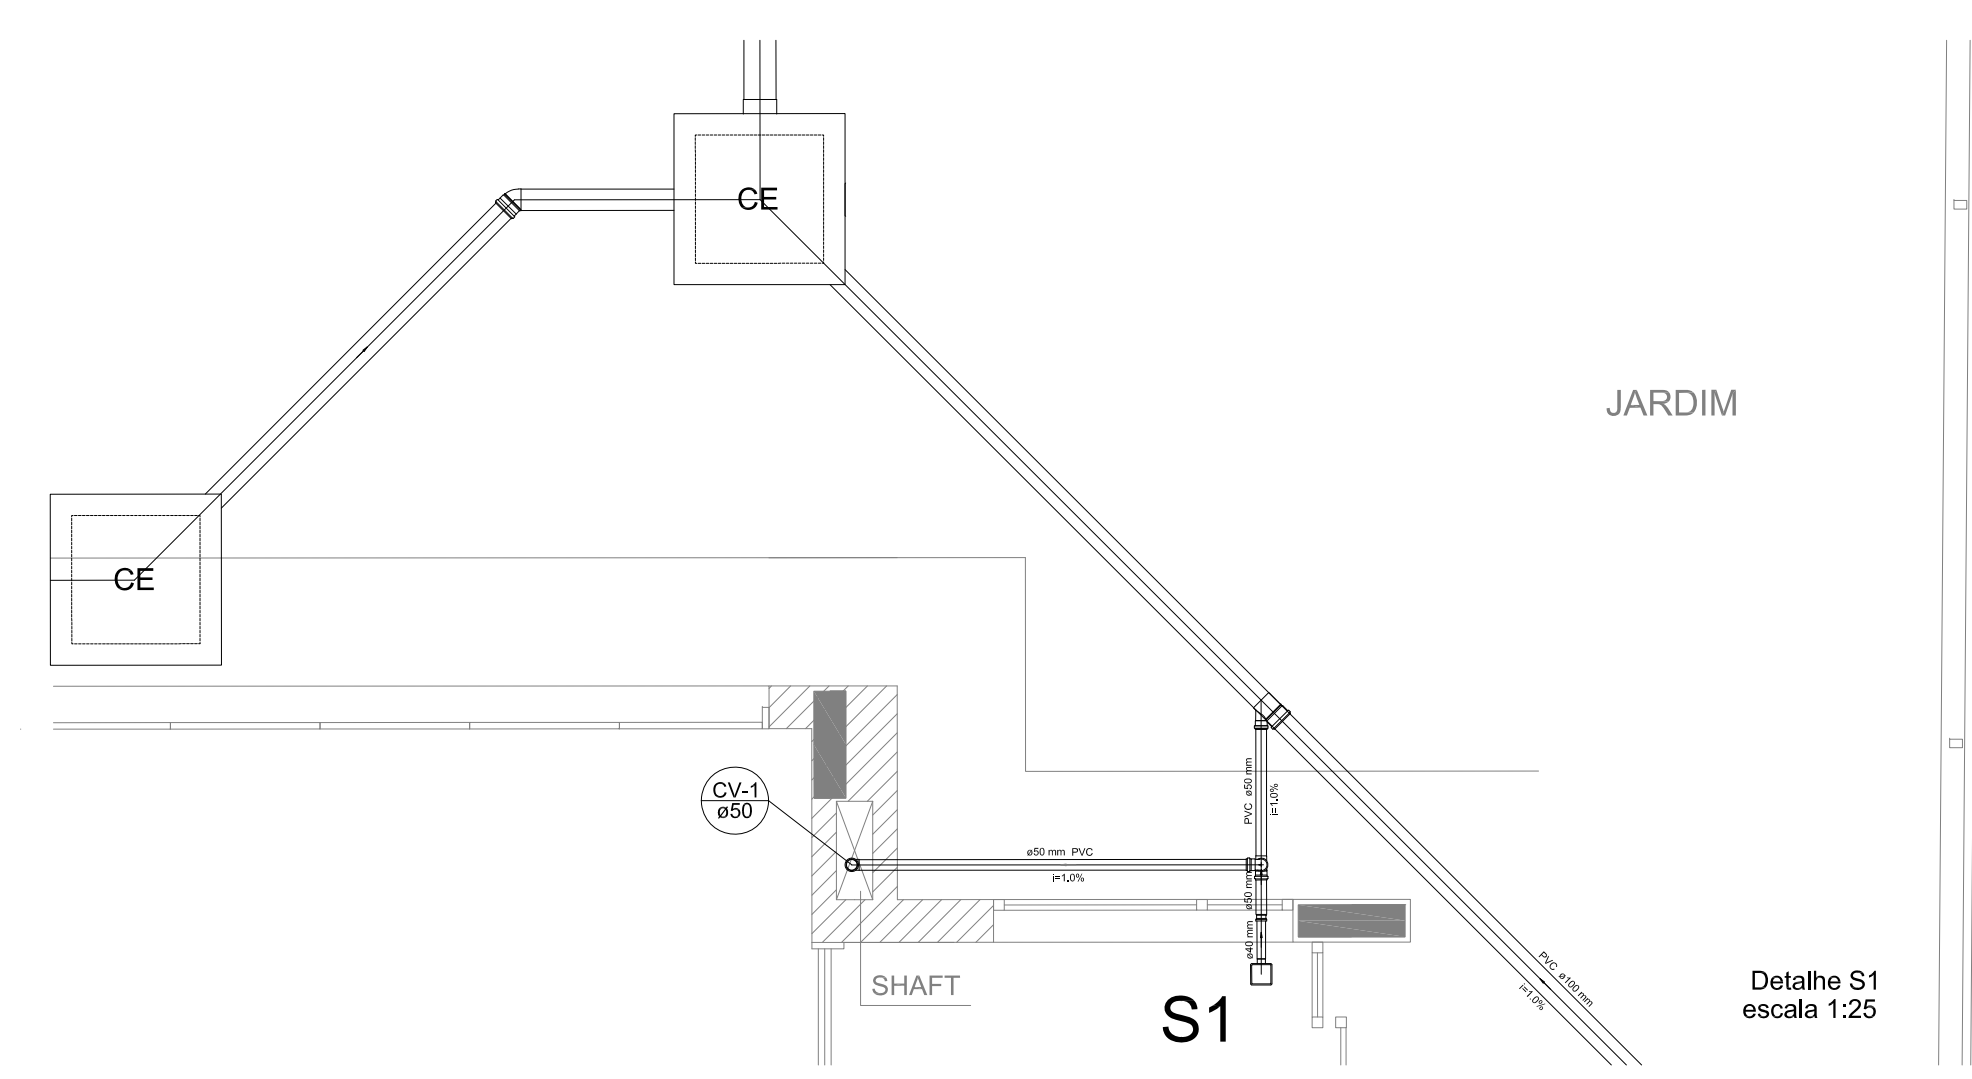


Detalhe S1
escala 1:25

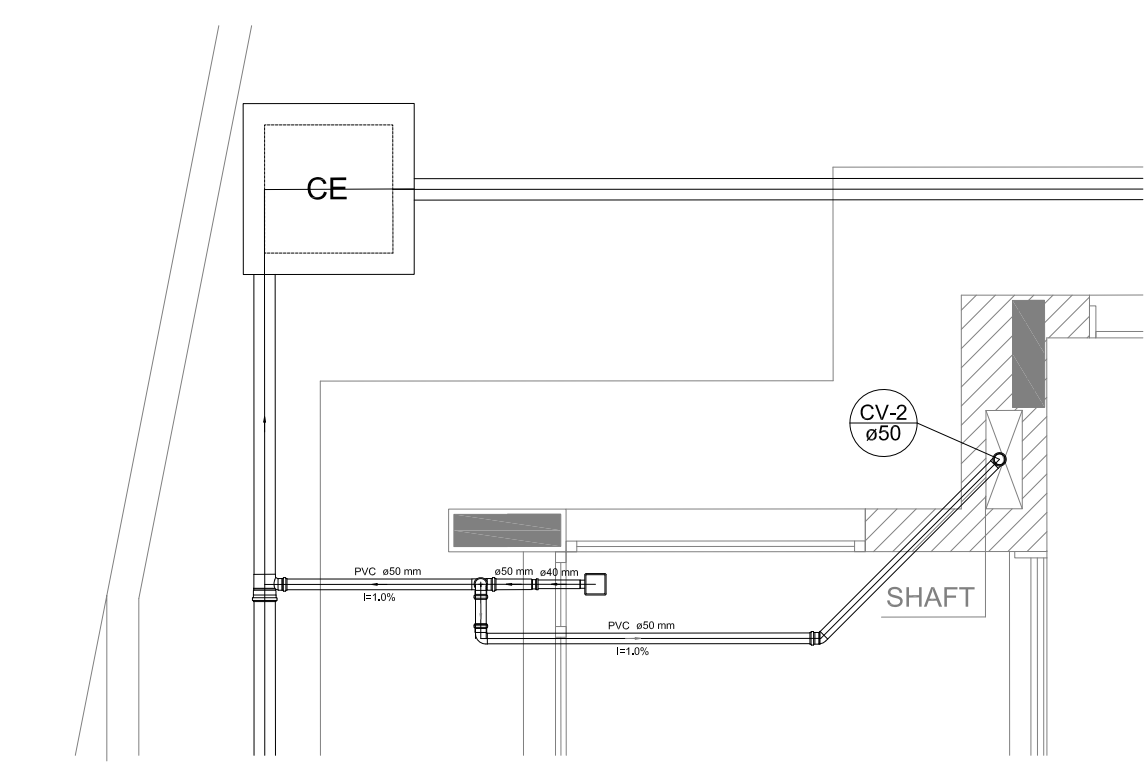


Detalhe S2
escala 1:25

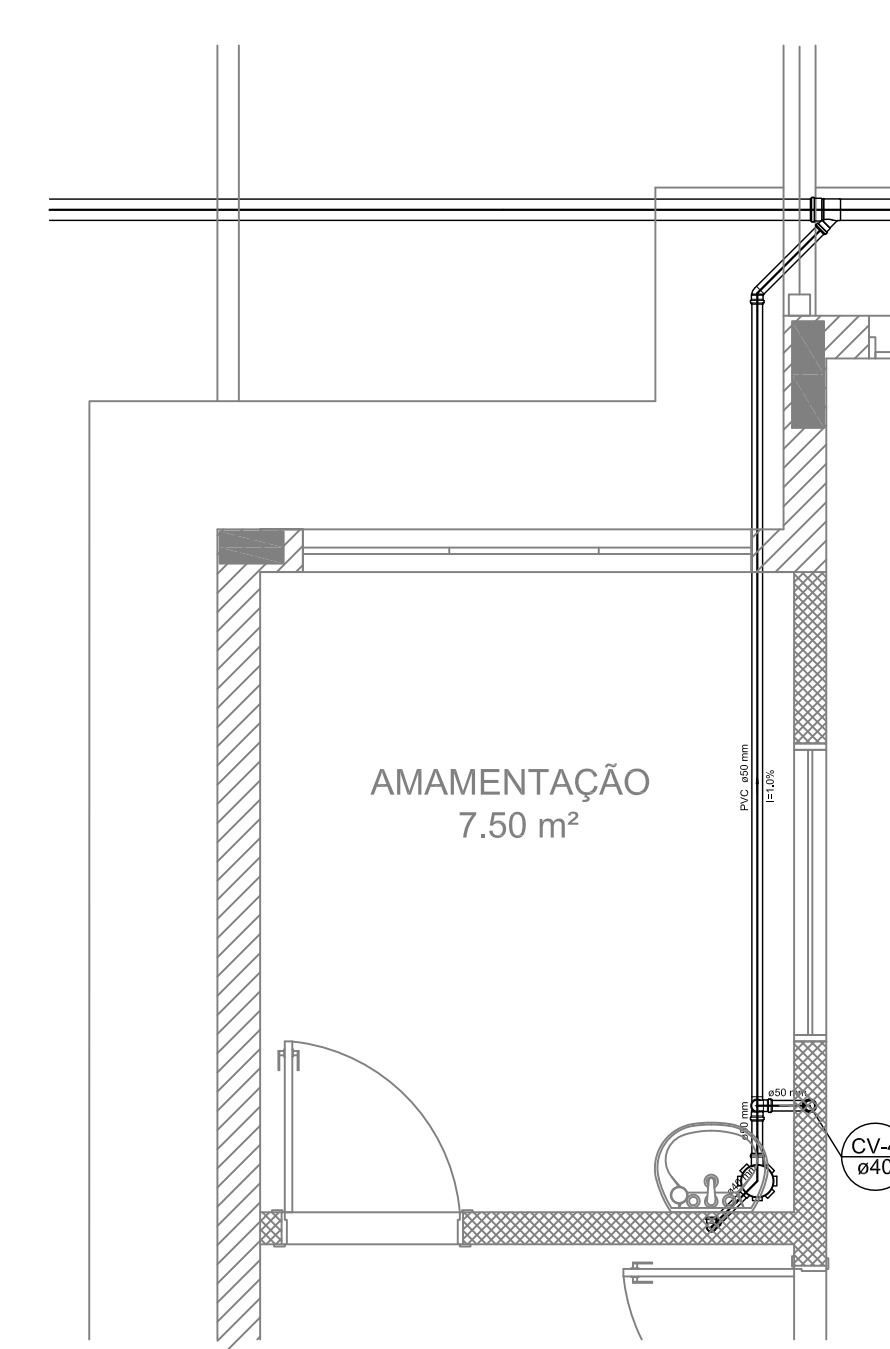


Detalhe S3
escala 1:25

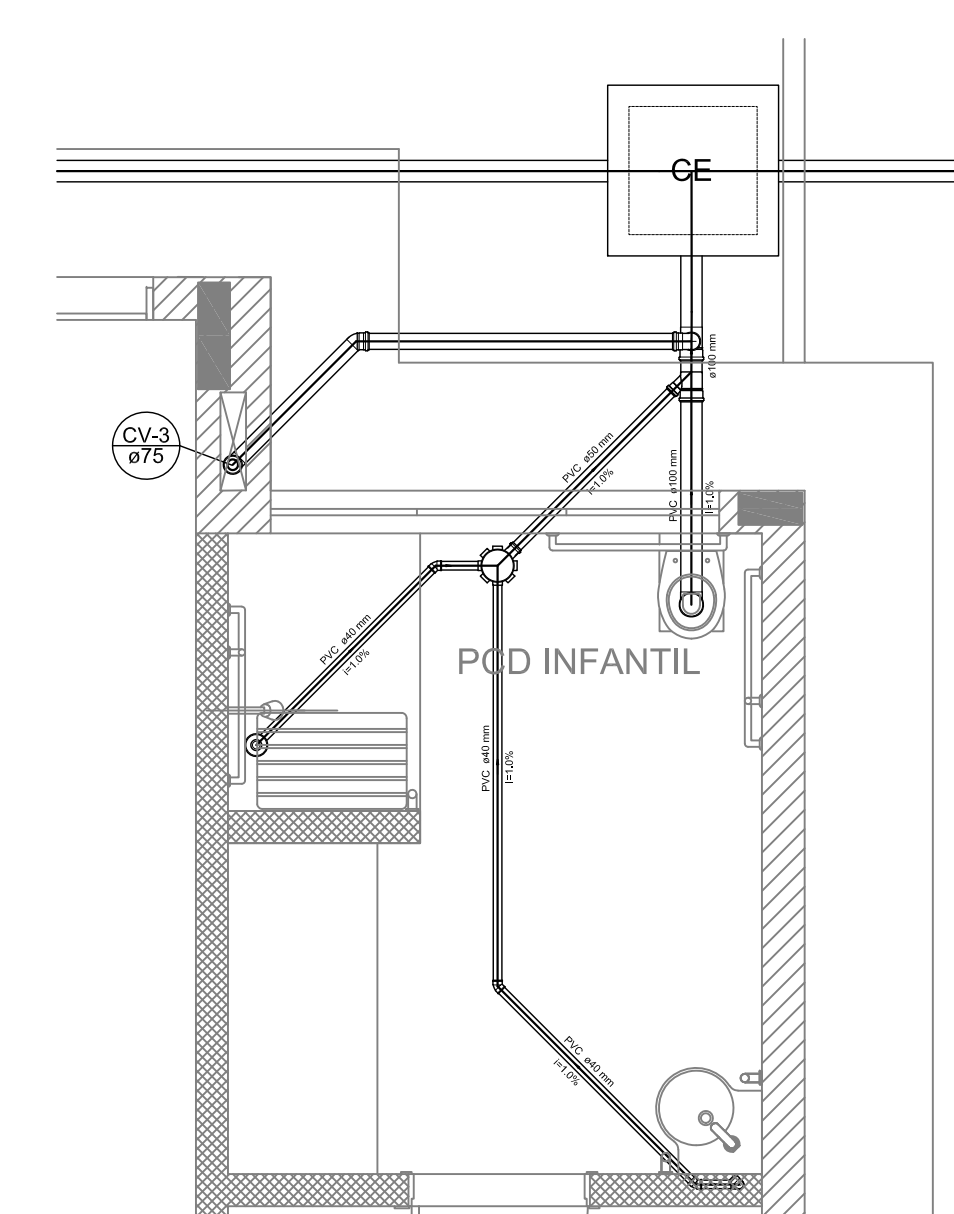


Detalhe S4
escala 1:25

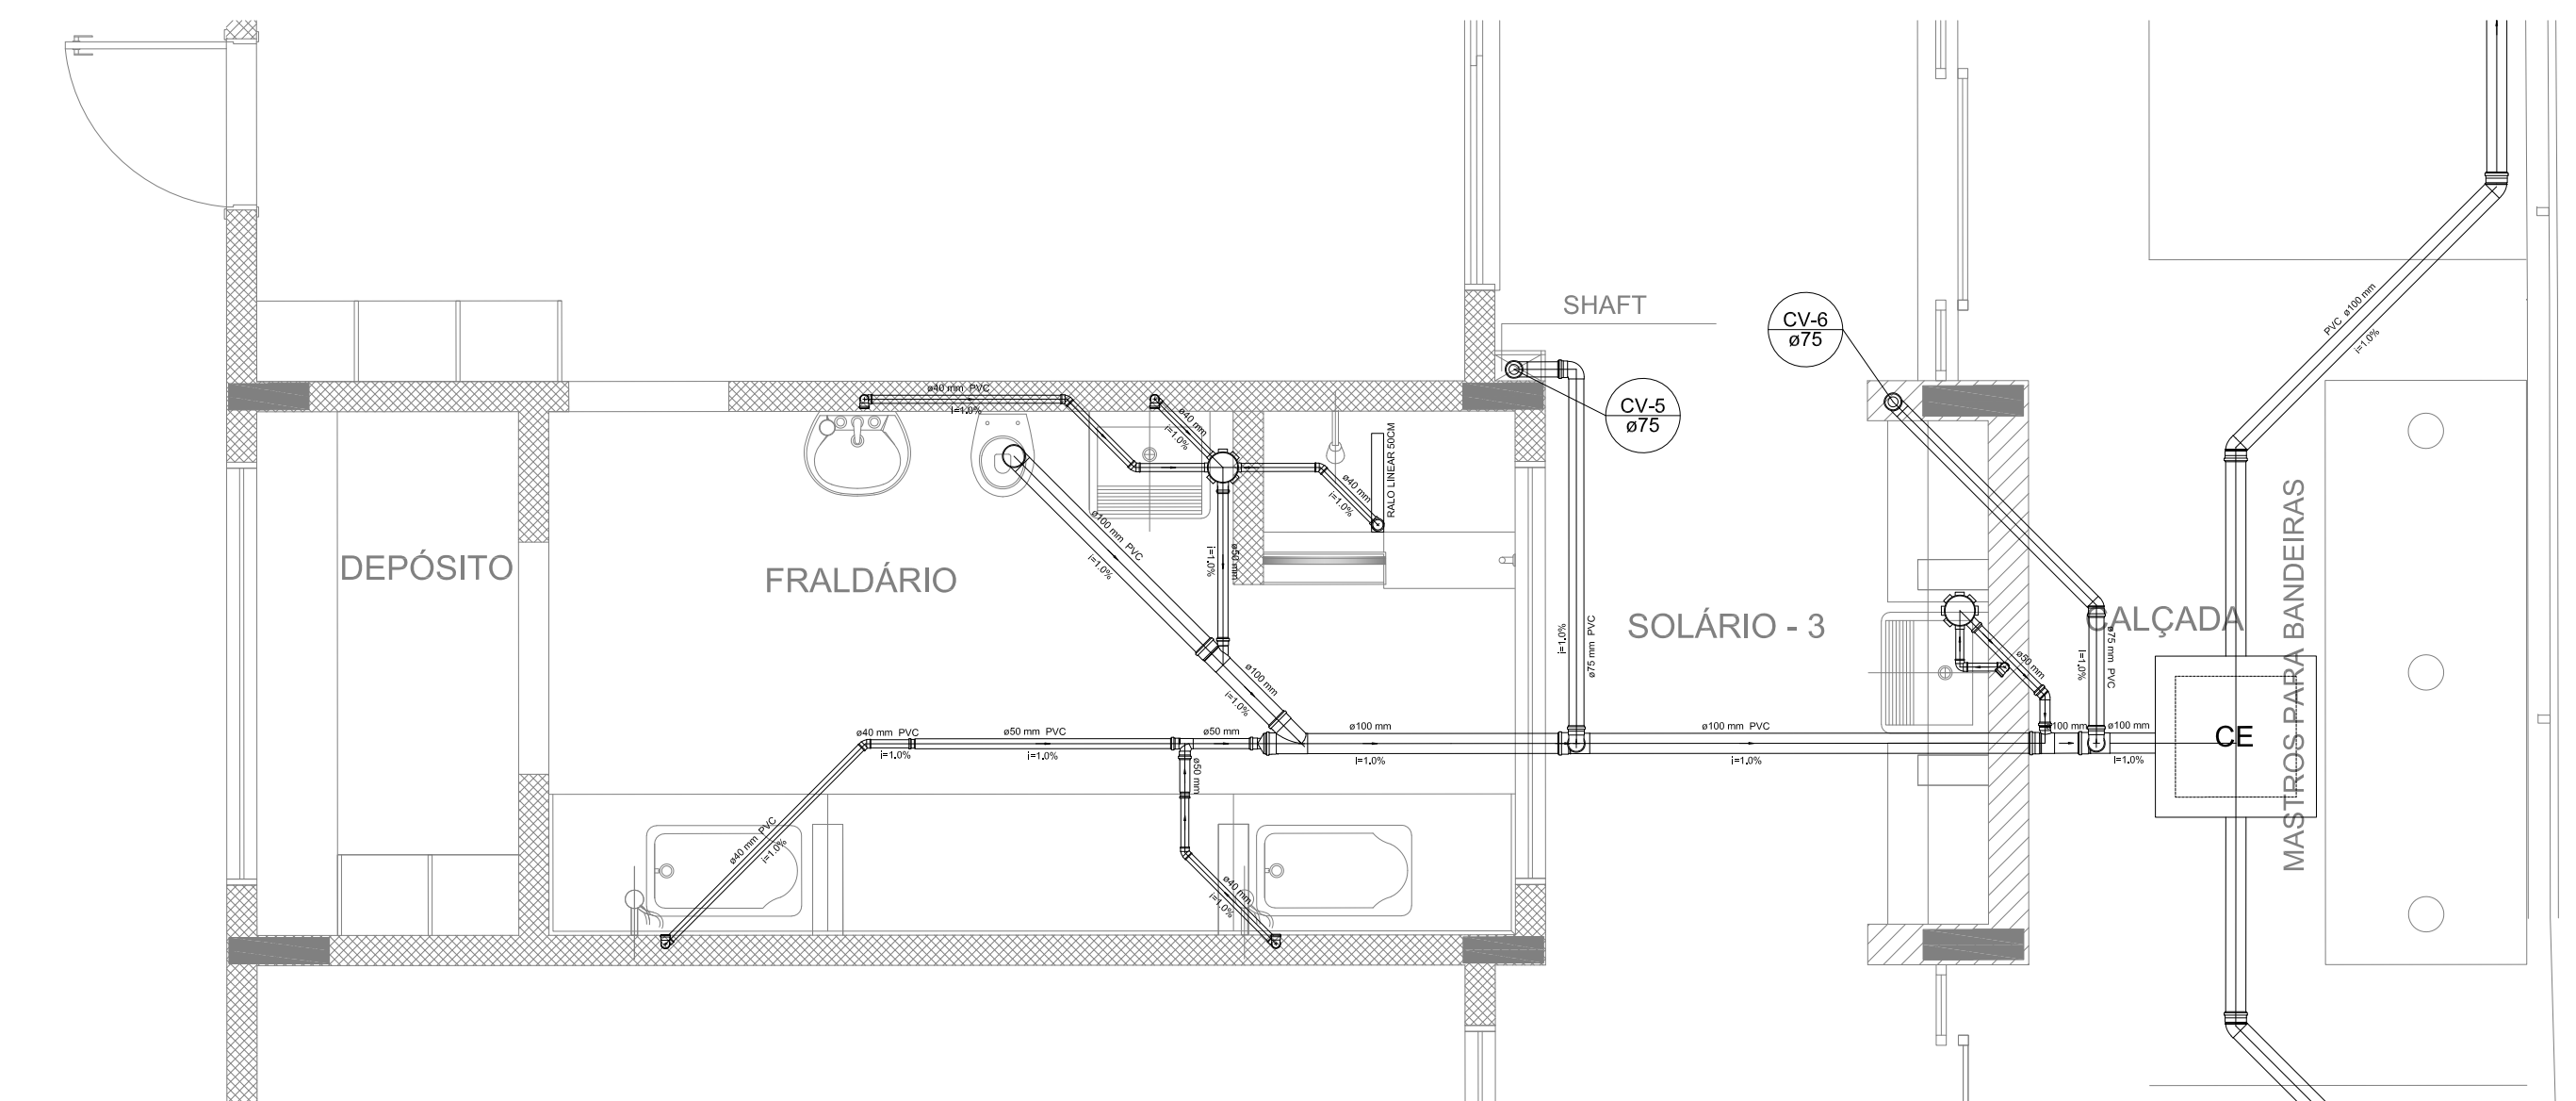

Detalhe S5
escala 1:25

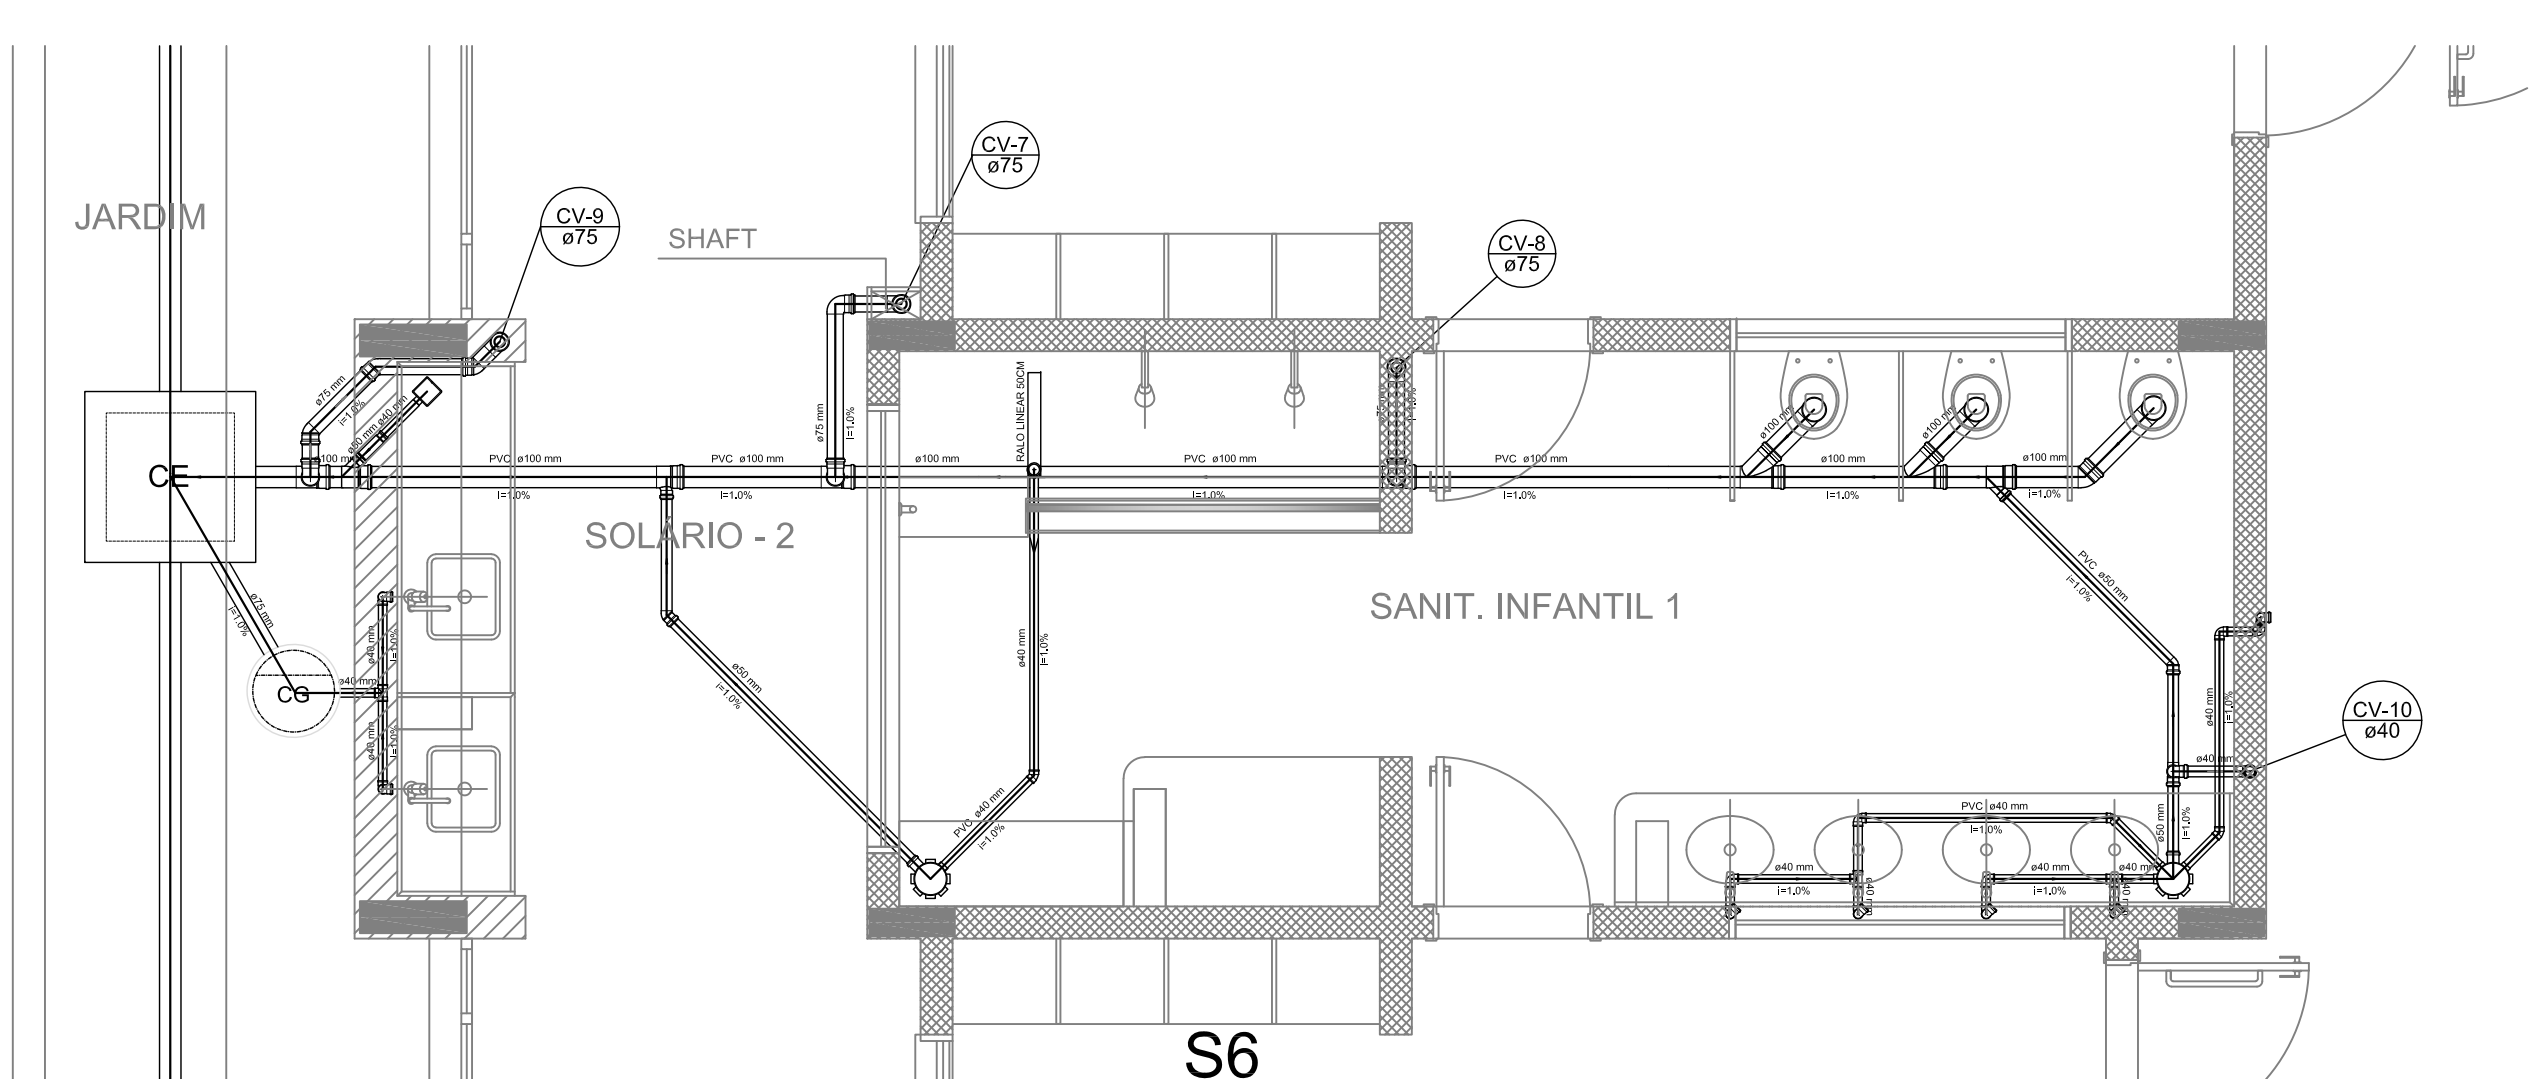

Detalhe S6
escala 1:25

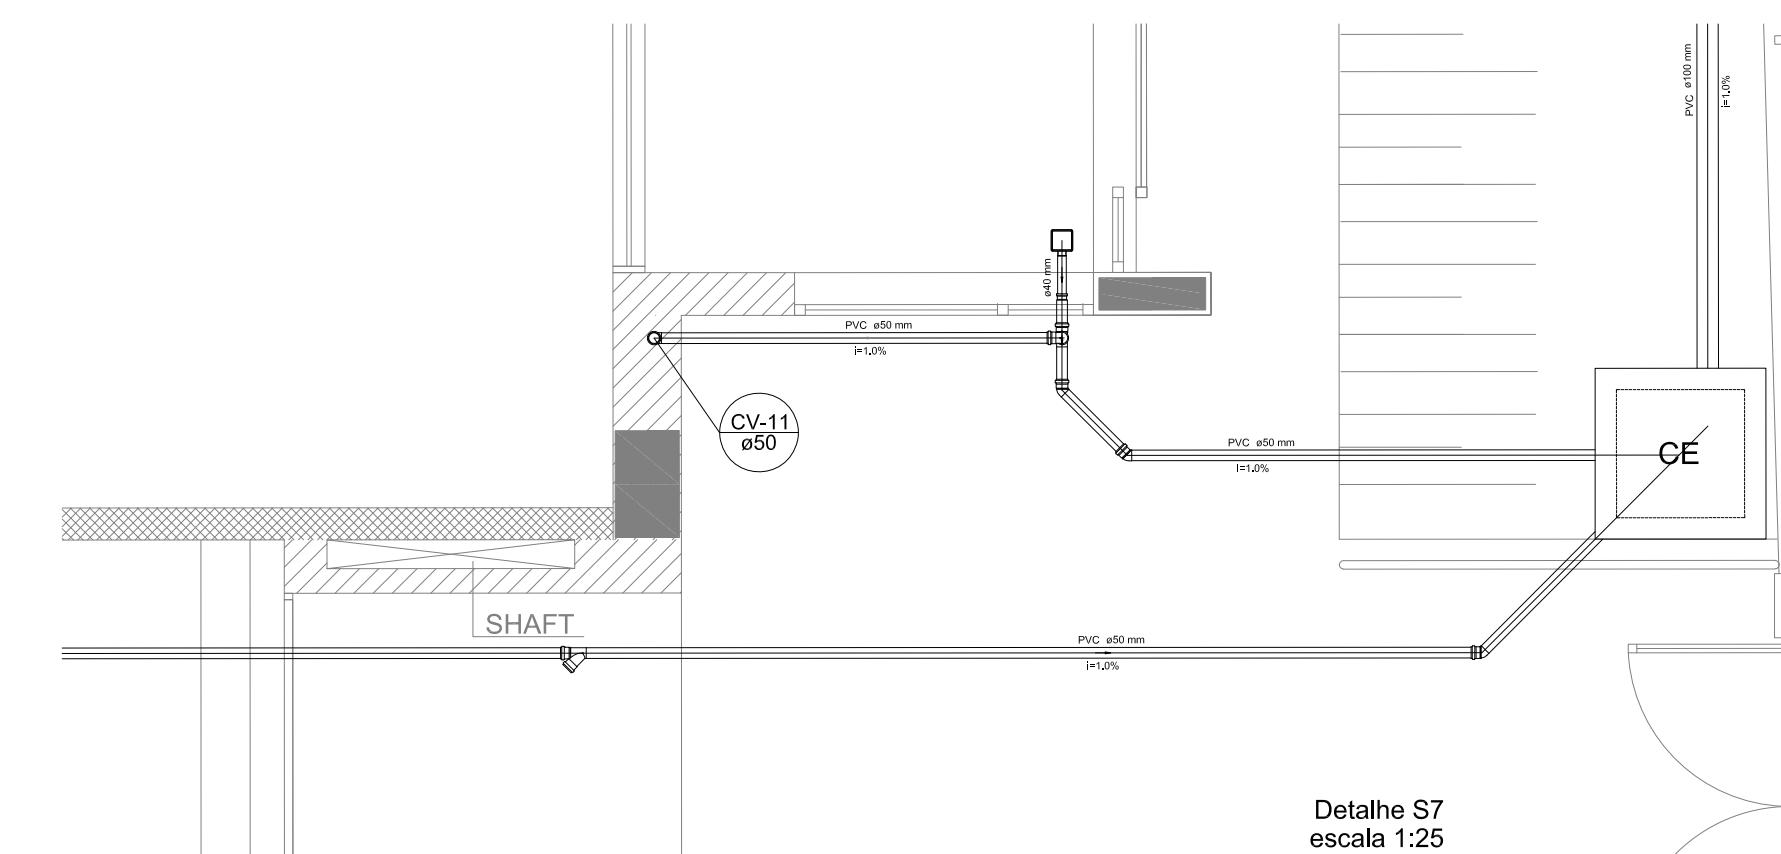

Detalhe S7
escala 1:25

LEGENDA	
CF	CAIXA DE INSPEÇÃO ESGOTO SIMPLES 60 x 60 cm
CE	CAIXA DE ESGOTO
BUCHA DE REDUÇÃO LONGA	CAIXA DE GORDURA
RAIO SFONADO	CAIXA SFONADA
RAIO SECO	RAMAS DE VENTILAÇÃO
RAIO LINEAR 80CM	REDUÇÃO EXCÊNTRICA
JOELHO 45	REDUÇÃO EXCÊNTRICA - SUPERIOR
JOELHO 90	TE 45
JOELHO 90+COLUNA	TE 90
	TE 90 COM REDUÇÃO
	JUNÇÃO SIMPLES

- NOTAS
- OS PROJETOS DEVEM SER ADAPTADOS TECNICAMENTE CONFORME AS NECESSIDADES MUNICIPAIS;
 - PARA COLETA DOS DADOS OBSERVAR POSTURAS MUNICIPAIS;
 - CASO SEJA NECESSÁRIA A ELABORAÇÃO DE PROJETO DE FOSSE E SUMIDOURO, ESTE FICARÁ A CARGO DO ENTE FEDERADO;
 - O ENTE FEDERADO DEVERÁ REALIZAR AS ALTERAÇÕES NECESSÁRIAS ATÉ A APROVAÇÃO E, APÓS ESTA, INCLUIR NO SISTEMA - AMEC - NOVO PROJETO E NOVA ART DO ENGENHEIRO RESPONSÁVEL PELAS ASSOCIAÇÕES;
 - EXECUTAR ESTE PROJETO JUNTAMENTE COM O PROJETO ESTRUTURAL;
 - ANTES DA CONCRETAGEM PREVER PASSAGEM PARA TUBULAÇÕES DENTRO DOS LIMITES ESTABELECIDOS PELA NBR 6118/2014;
- REFERÊNCIAS:
- MEMORIAL DESCRITIVO E ESPECIFICAÇÕES TÉCNICAS;
 - PLANEJAMENTO QUANTITATIVOS;

02	JANEIRO/2017	Alteração: quadro de áreas, sanitários infantis 1 e 2, altura da platibanda, mobiliário e equipamento, altura da centeira nos sanitários, cor dos portões dos solários e altura da porta FAX; Acústico das dutos hidráulicos e sanitários plásticos; Redução da chaise de aço abeto da platibanda.
01	AGOSTO/2016	Alteração paredes - shaft para tubulação hidráulica e detalhamento: alteração da altura da platibanda.
Nº	DATA	DESCRIÇÃO

CONTROLE DE REVISÕES

FNDE Fundo Nacional de Desenvolvimento da Educação		Ministério da Educação
PROJETO PADRÃO - FNDE		
PROPRIETÁRIO: Prefeitura Municipal de Santa Isabel		
ENDEREÇO: Rua Dirce de Souza Machado, 250 - Loteamento Jardim Eldorado - Bairro Varsóvia - Município - UF Santa Isabel/SP		
CARLOS AUGUSTO CHINCHILLA Assinado de forma digital por CARLOS AUGUSTO ALFONZO:1025283989 CHINCHILLA ALFONZO:1025283989		
PROPRIETÁRIO Carlos Augusto Chinchilla Alfonso		
RESP. TÉCNICO	CREA	
Kelly Cristina Nogueira da Silva	506960262	
AUTOR DO PROJETO	CAU	
DUFO	CREA	
MARIA DONIZETI DE QUELIZ CAMARGO:05781712879	RA	
Documento assinado digitalmente por MARIA DONIZETI DE QUELIZ CAMARGO:05781712879		
Assinado de forma digital por MARIA DONIZETI DE QUELIZ CAMARGO:05781712879		
Data: 03/01/2026 15:17:15-0300		
Verifique em: https://validar.dfe.gov.br		

OBSERVAÇÕES:

PROGRAMA PROINFÂNCIA - PROJETO TIPO 2		
PROJETO DE INSTALAÇÕES		
COORDENAÇÃO	DETALHES	HEG
CGEST - Coordenação Geral de Infraestrutura Educacional	PLANTA DE ESGOTO SANITÁRIO S1 AO S7	
REVISÃO	ESCALA	PRONCHIA
R.01	1:25	
R.02	DATA EMISSÃO	03/05
FORMATO	Ad (118MB41)	