

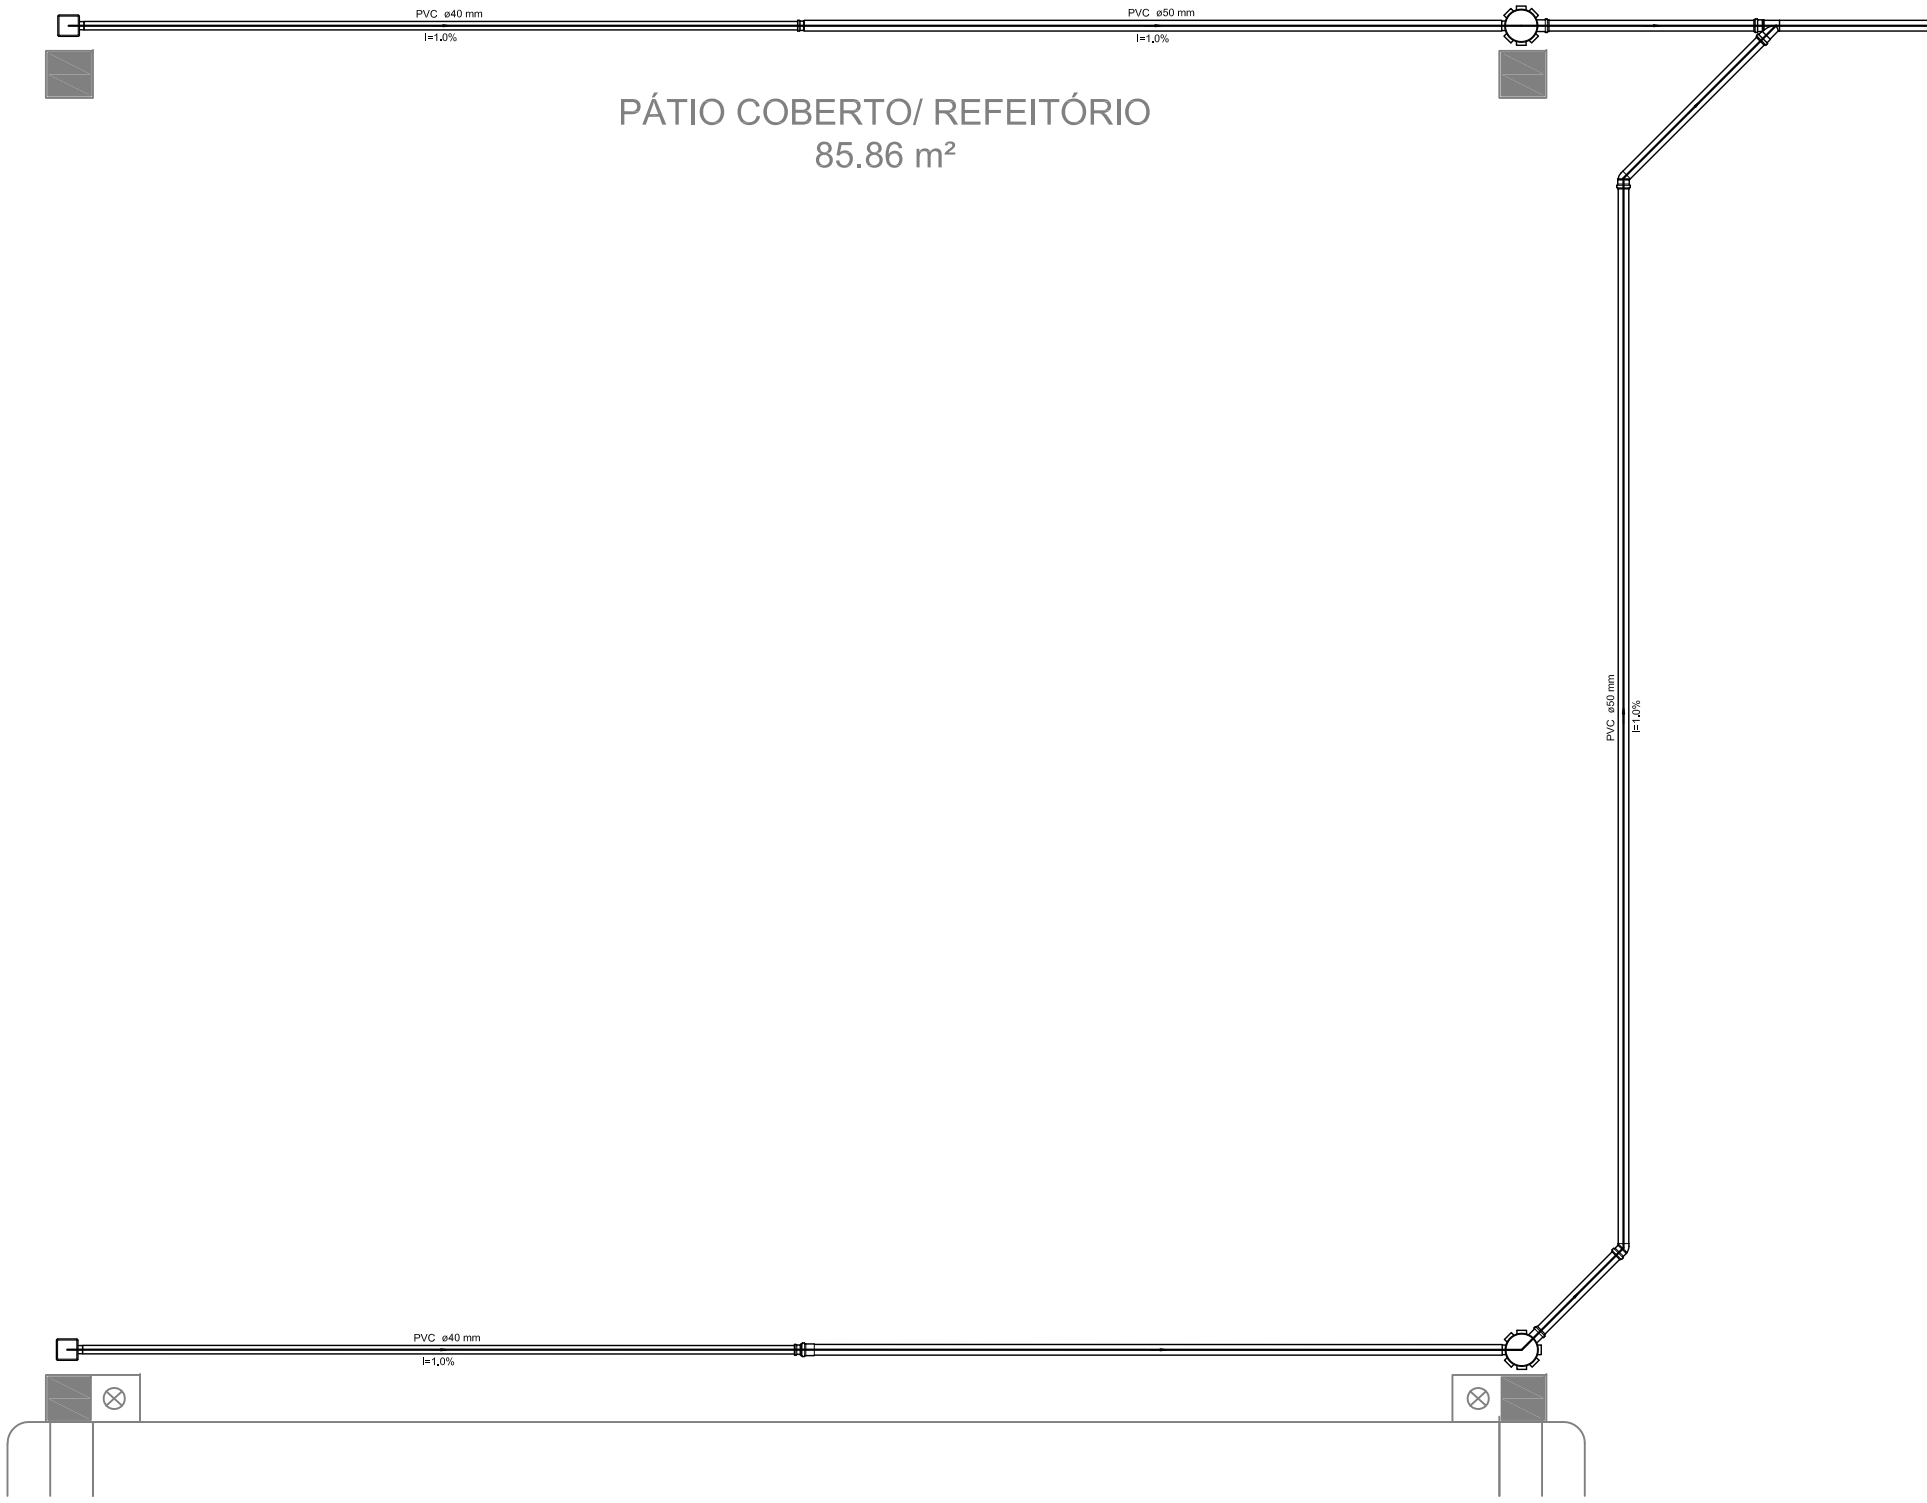



LEGENDA	
CF	CAIXA DE INSPEÇÃO ESGOTO SIMPLES 60 x 60 cm
CG	CAIXA DE ESGOTO
BU	BUCHA DE REDUÇÃO LONGA
RS	RAIO SIFONADO
RS2	RAIO SECO
RL	RAIO LINEAR 90CM
J45	JOELHO 45
J90	JOELHO 90
JC	JOELHO 90 - COLUNA
CD	CAIXA DE GORDURA
CS	CAIXA SIFONADA
RV	RAMAS DE VENTILAÇÃO
RE	REDUÇÃO EXCÊNTRICA
RES	REDUÇÃO EXCÊNTRICA - SUPERIOR
TE45	TE 45
TE90	TE 90
TR	TE 90 COM REDUÇÃO
JS	JUNÇÃO SIMPLES

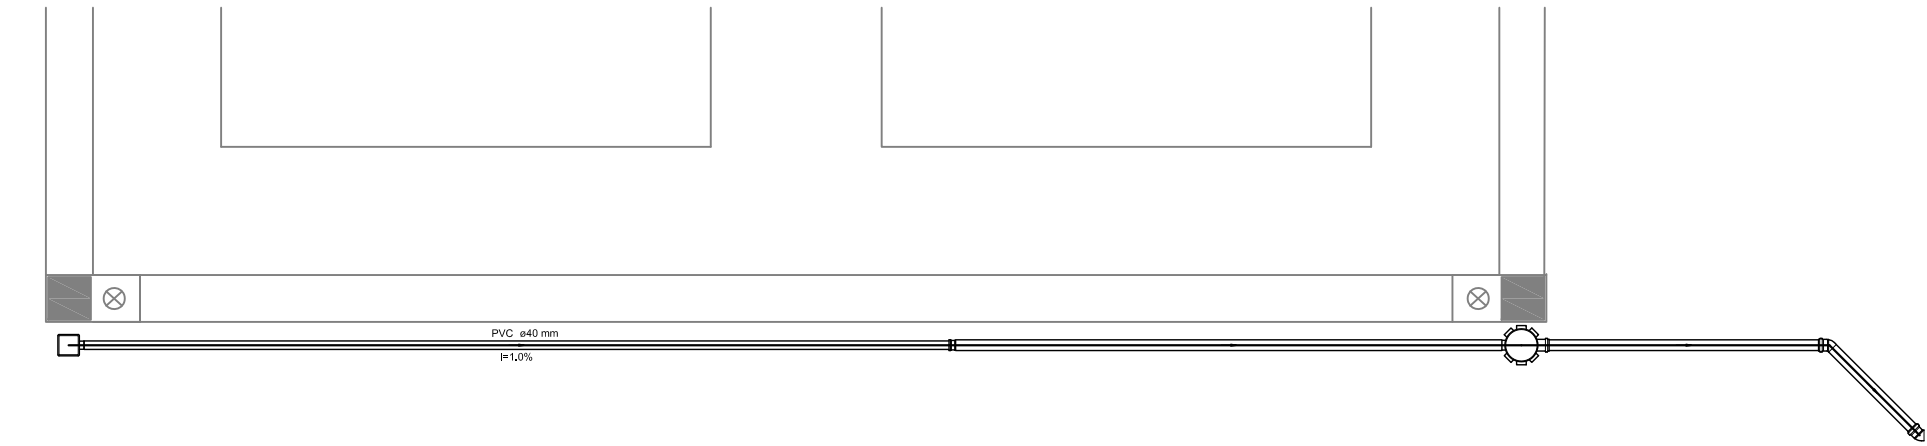

Detalhe S8
escala 1:25

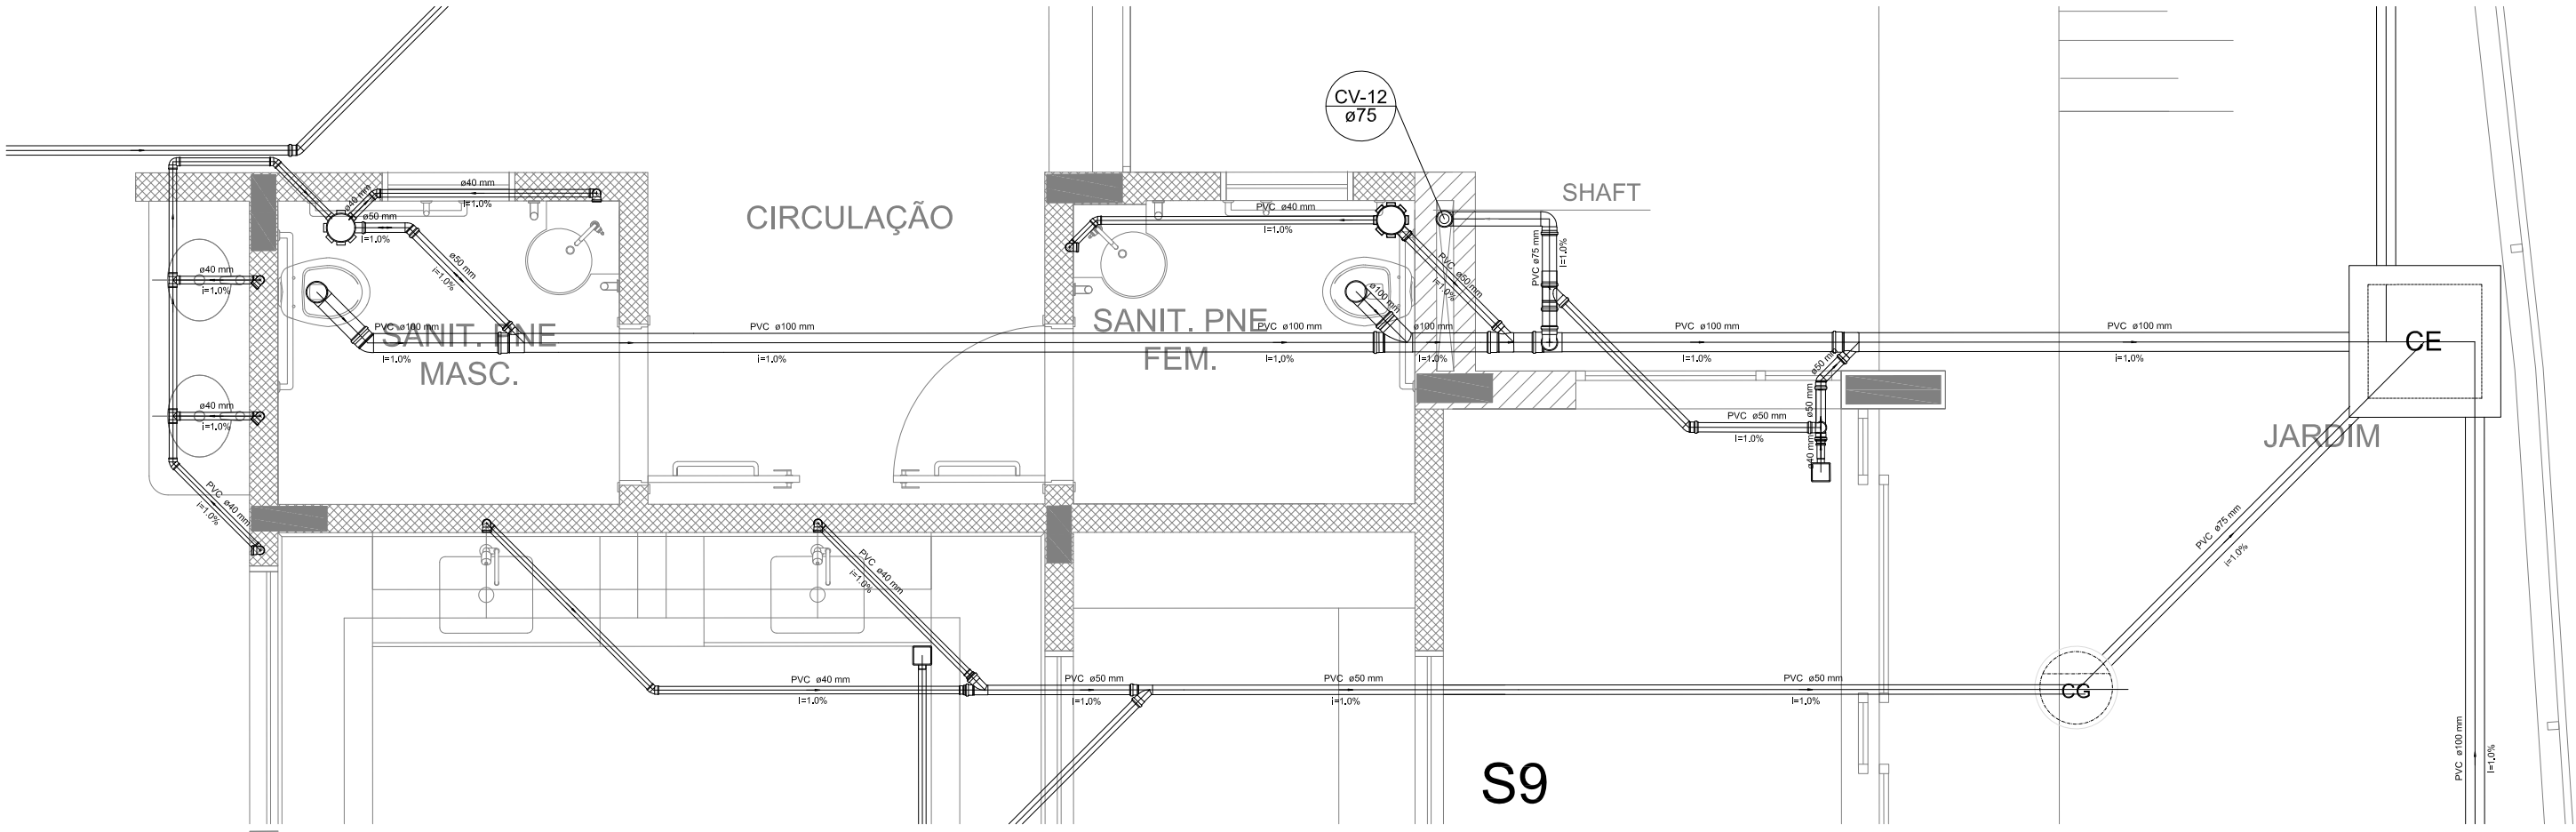

Detalhe S9
escala 1:25

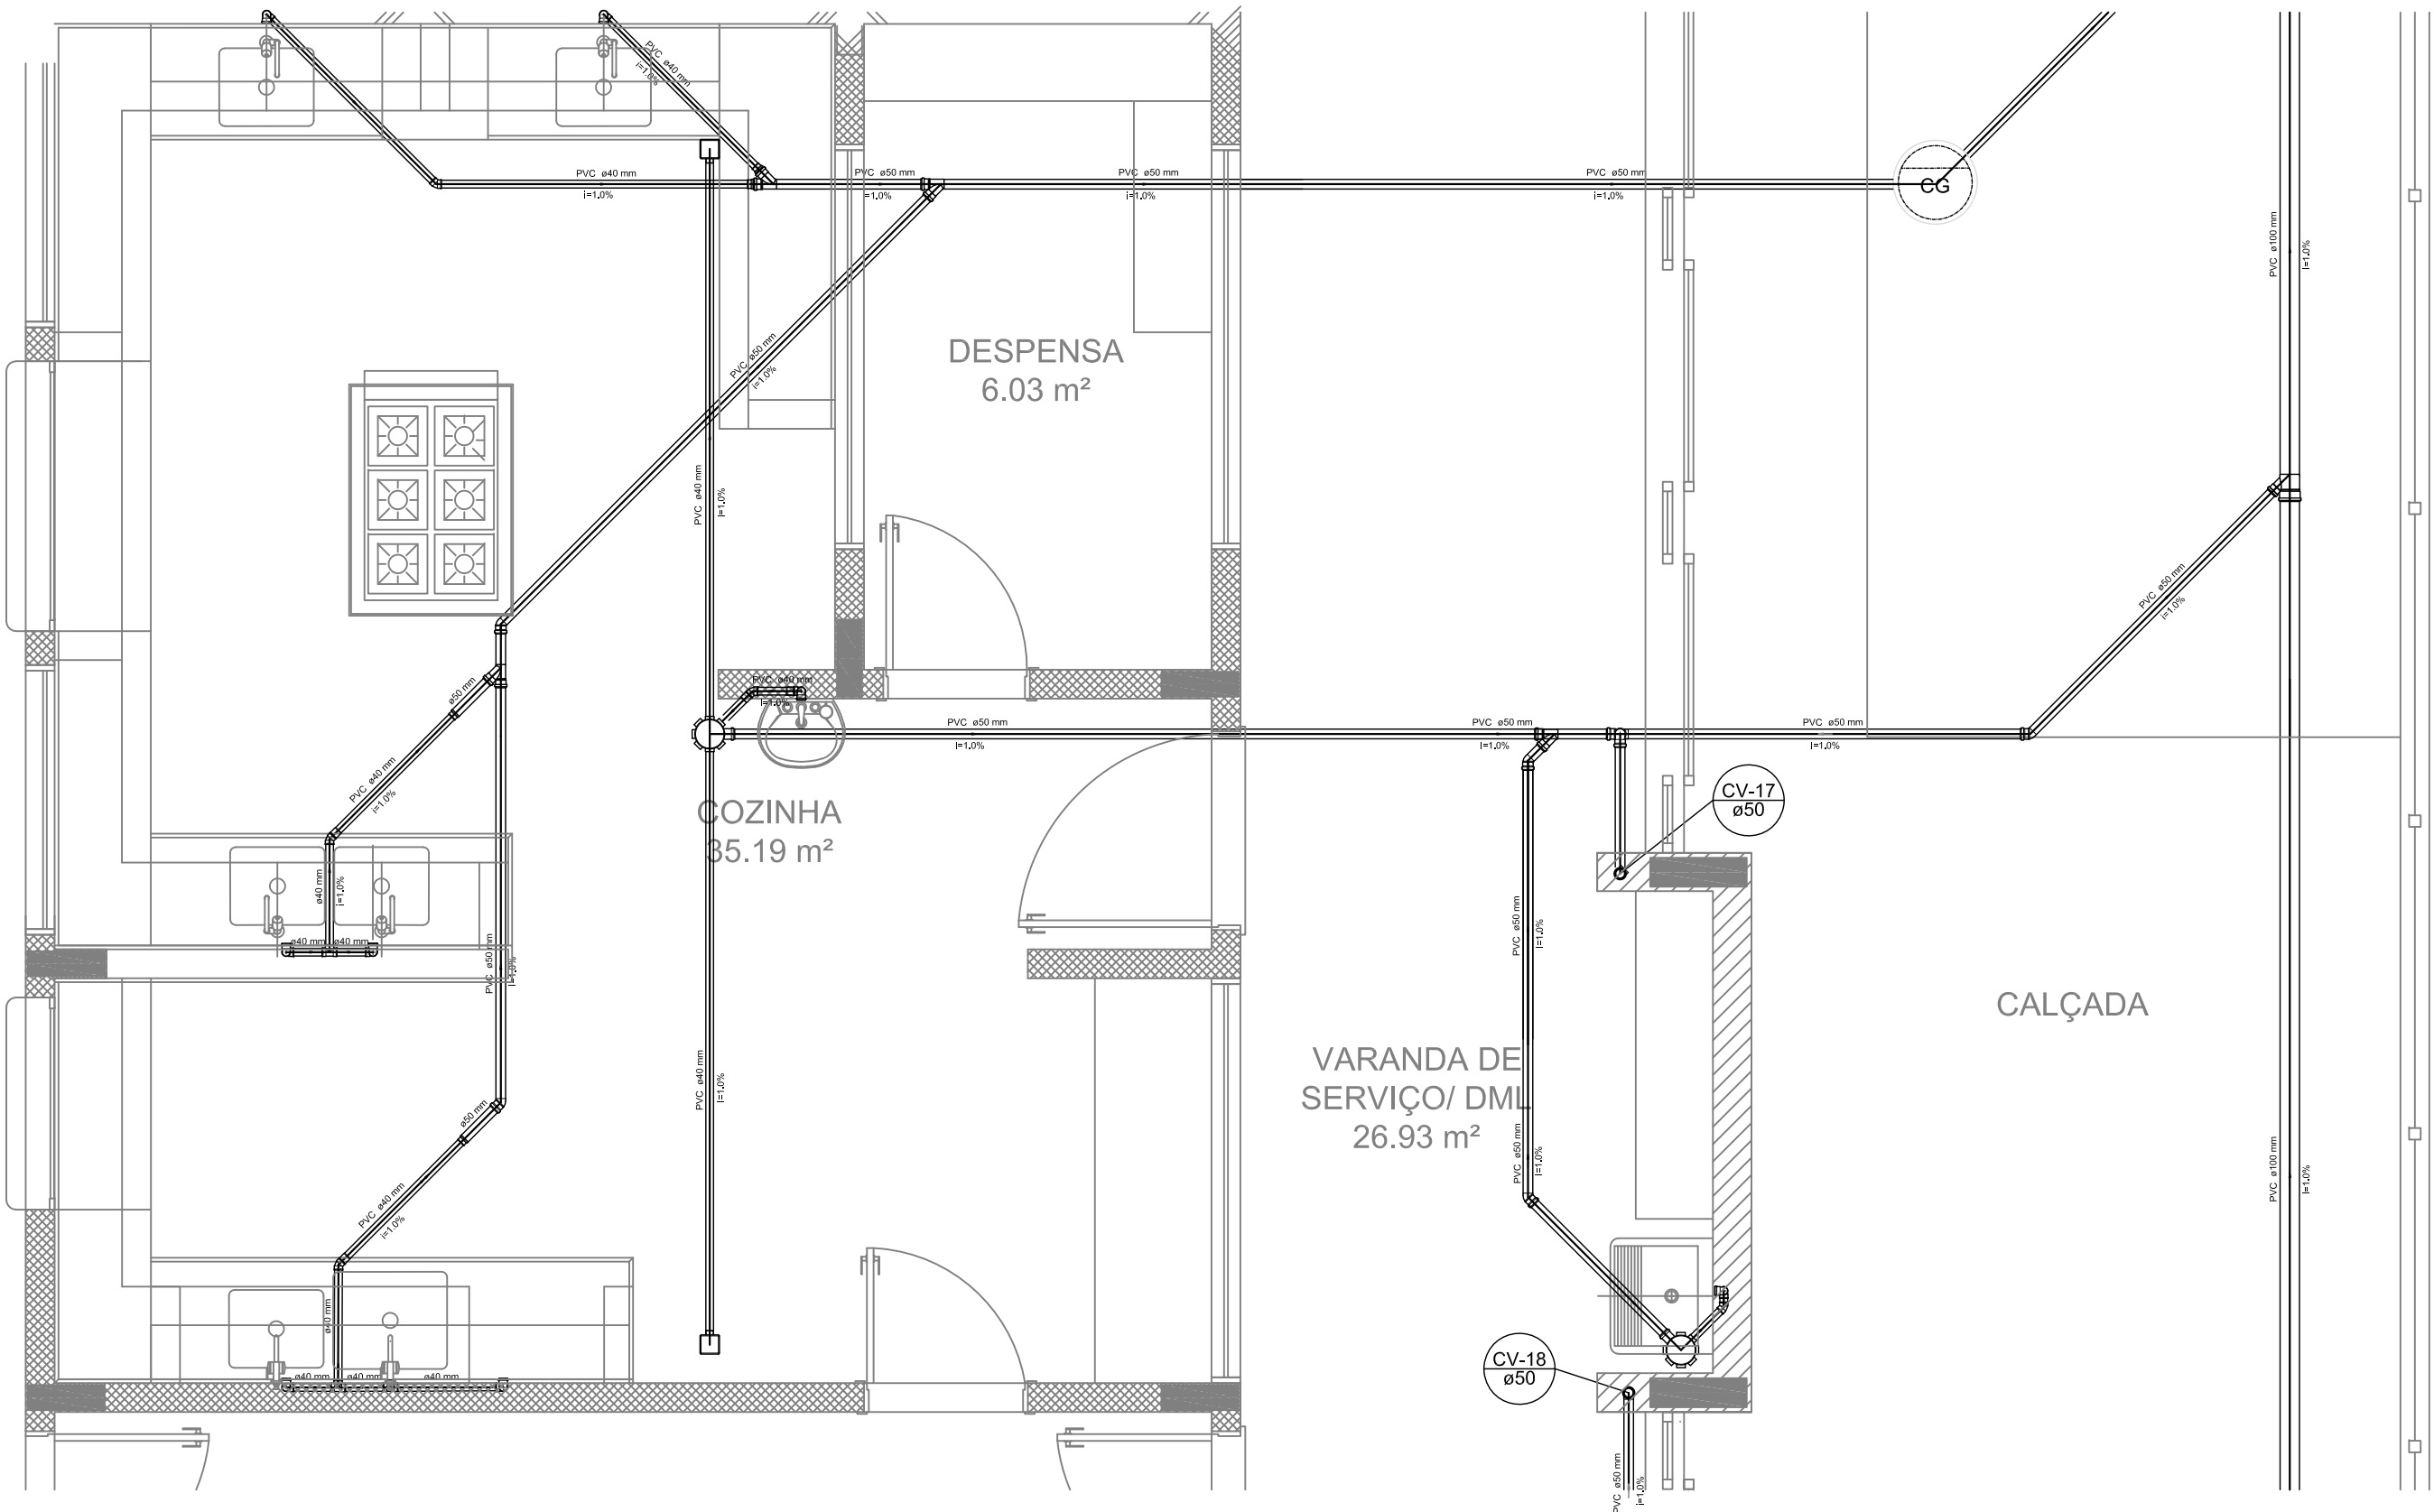

Detalhe S10
escala 1:25

- NOTAS
- OS PROJETOS DEVEM SER ADAPTADOS TECNICAMENTE CONFORME AS NECESSIDADES MUNICIPAIS;
 - PARA COLETA DOS DEJETOS OBSERVAR POSTURAS MUNICIPAIS;
 - CASO SEJA NECESSÁRIA A ELABORAÇÃO DE PROJETO DE FOSSE E SUMIDOURO, ESTE FICARÁ A CARGO DO ENTE FEDERADO;
 - O ENTE FEDERADO DEVERÁ REALIZAR AS ALTERAÇÕES NECESSÁRIAS ATÉ A APROVAÇÃO E, APÓS ESTA, INCLUIR NO SISTEMA - SIMEC - NOVO PROJETO E NOVA ART DO ENGENHEIRO RESPONSÁVEL PELAS ASSOCIAÇÕES;
 - EXECUTAR ESTE PROJETO JUNTAMENTE COM O PROJETO ESTRUTURAL;
 - ANTES DA CONCRETAGEM PREVER PASSAGEM PARA TUBULAÇÕES DENTRO DOS LIMITES ESTABELECIDOS PELA NBR 6118:2014;
- REFERÊNCIAS:
- MEMORIAL DESCRITIVO E ESPECIFICAÇÕES TÉCNICAS;
 - PLANEJAMENTO DE QUANTITATIVOS;

02	JANEIRO/2017	Alteração: quadro de áreas, sanitários infantis 1 e 2, altura da platibanda, mobiliário e equipamento, altura da centeira nos sanitários, cor dos painéis dos sanitários e altura da porta FAX; Acústico das dutos higiênicos e esgoto; pintura da chapa de aço inox da platibanda.
01	AGOSTO/2016	Alteração paredes - shaft para tubulação hidráulica e detalhamento: alteração da altura da platibanda.
Nº	DATA	DESCRIÇÃO

CONTROLE DE REVISÕES

FNDE Fundo Nacional de Desenvolvimento da Educação		Ministério da Educação
PROJETO PADRÃO - FNDE		
PROPRIETÁRIO: Prefeitura Municipal de Santa Isabel		
ENDEREÇO: Rua Dirceu de Souza Machado, 250 - Loteamento Jardim Eldorado - Itaipava, Vacacaçuas.		
MUNICÍPIO - UF: Santa Isabel/SP		
CARLOS AUGUSTO CHINCHILLA Assinado de forma digital por CARLOS AUGUSTO CHINCHILLA ALFONZO:10252839889		
PROPRIETÁRIO: Carlos Augusto Chinchilla Alfonso		
RESP. TÉCNICO: Kelly Cristina Nogueira da Silva		CREA: 5069602262
AUTOR DO PROJETO		CAU
DUTO		CREA
MÁRIA DONIZETI DE QUELUZ CAMARGO:05781712879		RA
Documento assinado digitalmente por MARIA DONIZETI DE QUELUZ CAMARGO:05781712879		

OBSERVAÇÕES:

PROGRAMA PROINFÂNCIA - PROJETO TIPO 2
PROJETO DE INSTALAÇÕES

COORDENAÇÃO CGEST - Coordenação Geral de Infraestrutura Educativa	PLANTA DE ESGOTO SANITÁRIO DETALHES S8 AO S10	HEG
REVISÃO R.01 R.02	ESCALA 1:25 DATA EMISSÃO JANEIRO/2017	PRONCHIA 04/05