


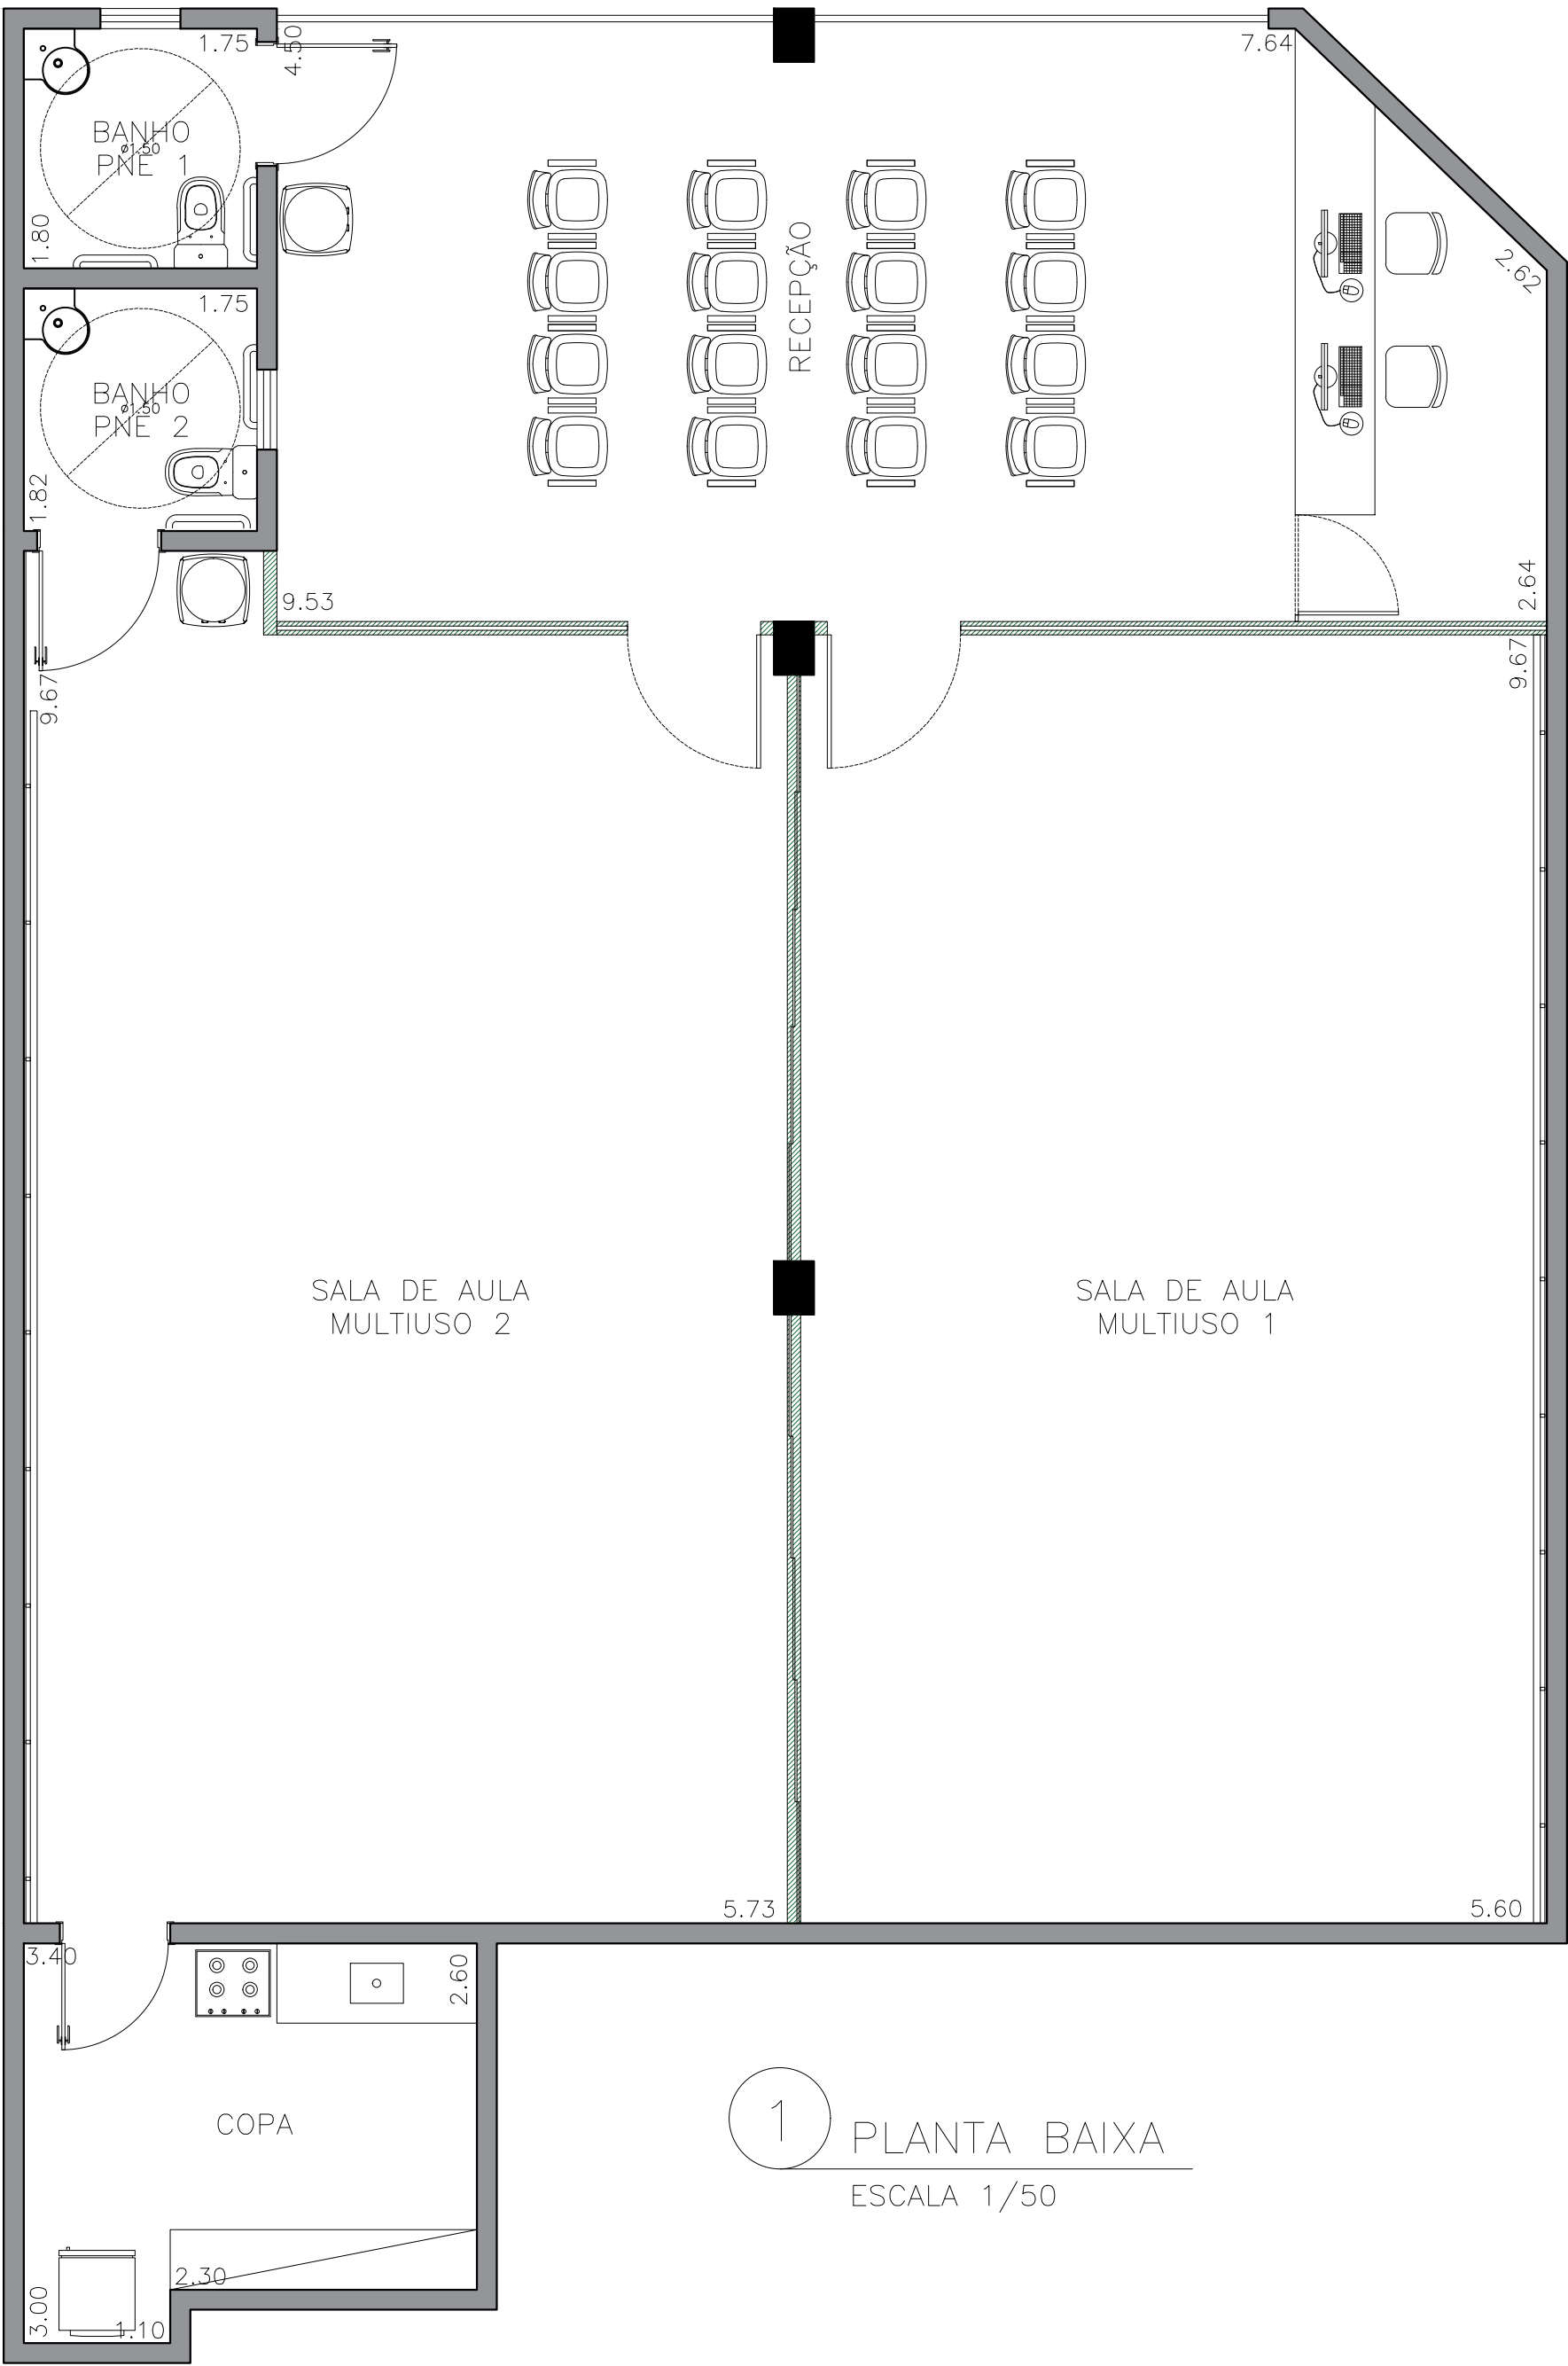

ALVENARIA E OUTROS ELEMENTOS DIVISÓRIOS		CLIENTE: Município de Arujá – Secretaria de Cultura		OBRA / ENDEREÇO: Barreto – Arujá – SP		PRANCHA: ÚNICA	
Alvenaria Existente		ASSUNTO:					
Pilar Existente		Estudo Preliminar Arquitetônico					
Paredes em Drywall a serem executadas		ESCALA:					
		Indicada					
		EMIÇÃO:					
		04/09/2023	R00	04/09/2023	EMIÇÃO INICIAL		ARQ. WELLINGTON FERREIRA

· u ·
a r q
r b ·
t · ·

arq.urb.art studio
solidificando sonhos