



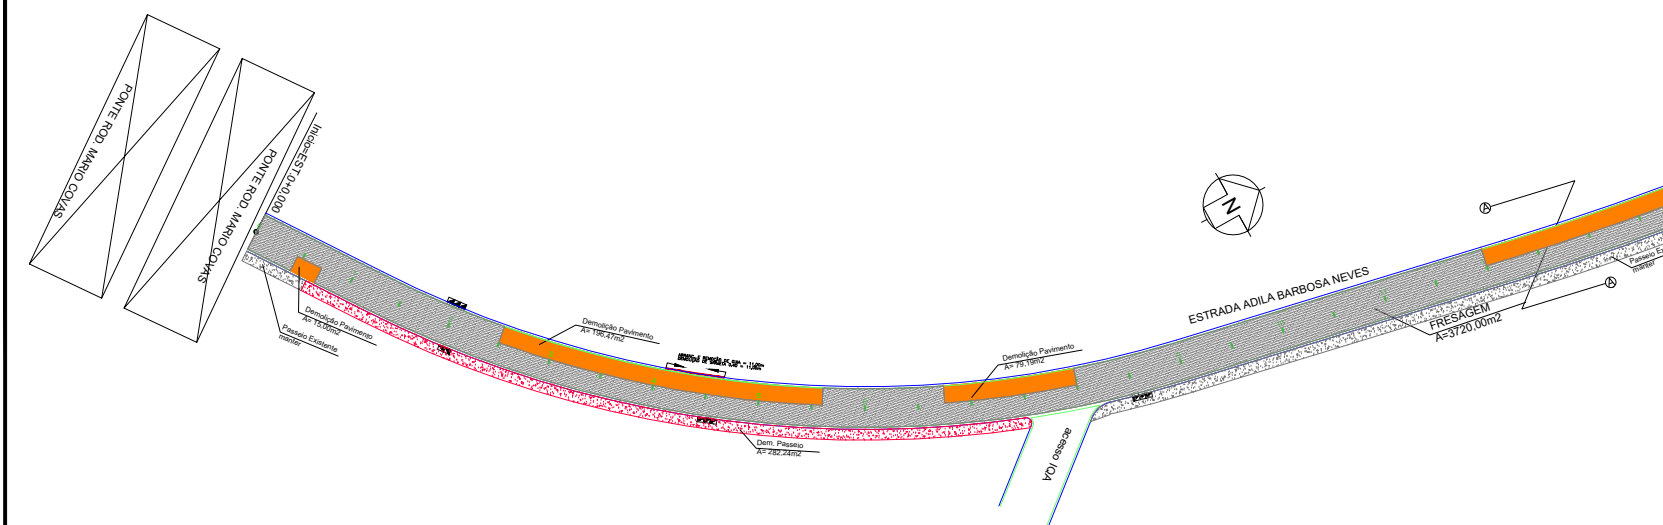

- LEGENDA:
- GUIA SARIJETA EXISTENTE
 - DEMOLIÇÃO GUIA E SARIJETA
 - DEMOLIÇÃO DE PAVIMENTO
 - FRESAGEM ASFÁLTICA
 - DEMOLIÇÃO DE PASSEIO SIMPLES
 - PASSEIO EXISTENTE MANTER
 - EDIFICAÇÃO EXISTENTE
 - BOCA DE LOBO EXISTENTE

RESUMO QUANTIDADES DEMOLIÇÃO				
ITEM	DESCRIÇÃO DOS SERVIÇOS	UN	QUANT	QTD. TOTAL
0	FRESAGEM DE PAVIMENTO ASFALTICO	m2	2994,16	2994,16
0	DEMOLIÇÃO PAVIMENTO	m2	725,84	725,84
0	DEMOLIÇÃO DE PASSEIO	m2	774,56	3.720,00
0	REMOÇÃO DE GUIA TIPO PMSP - 100	m	185,00	185,00
0	DEMOLIÇÃO DE SARIJETA	m	185,00	185,00
0	DEMOLIÇÃO DE SARIJÃO	m	9,03	9,03

RESUMO QUANTIDADES EXECUÇÃO				
ITEM	DESCRIÇÃO DOS SERVIÇOS	UN	QUANT	QTD. TOTAL
0	BASE DE RACHÃO	m3	(725,84X0,35	254,04
0	BASE DE BRITA GRADUADA	m3	(725,84X0,20x1,30	188,70
0	IMPRIMAÇÃO IMPERMEABILIZANTE	m2	725,84	725,84
0	IMPRIMAÇÃO LIGANTE	m2	725,84+2994,16	3.720,00
0	C.B.U.Q.	m3	3.720,00x0,06	223,20
0	PASSEIO DE CONCRETO SIMPLES	m3	(960,43X0,07)	67,24
0	PASSEIO DE CONCRETO ARMADO	m2	414,46	414,46
0	SINALIZAÇÃO HORIZONTAL	m2	(516,66X0,20X2)	206,66

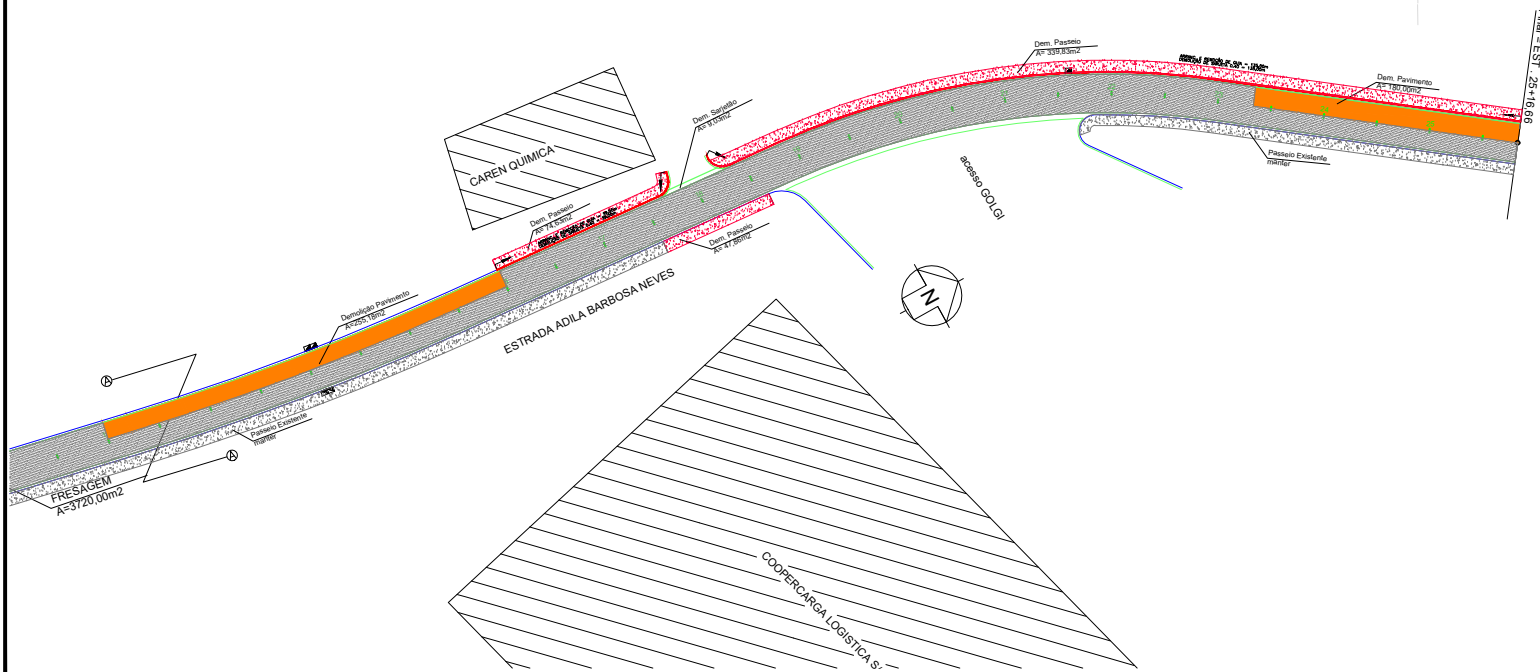

SECRETARIA MUNICIPAL DE SERVIÇOS

Rua José Basílio Alencastro, 50 - Vila Flora Regina, Arujá - São Paulo
Fones: (11) 4650-4021 / 4780-0000
www.prefeitura-arujá.sp.gov.br | e-mail: secretaria@arujá.sp.gov.br

PREFEITURA DE ARUJÁ

PROJETO BÁSICO

PROJETO DE RECAPEAMENTO AV. ADÍLIA TRECHO IV

Estrada Adília Barbosa Neves, nº0
Jardimópolis - Arujá, São Paulo - SP
Intervenção: Pavimentação - Pavimentação

SECRETARIA MUNICIPAL DE SERVIÇOS

0103

PLANTA DA DEMOLIÇÃO

30/10/2023 1/500 R01

Caio Luiz Leopoldino Oliveira
CREA Nº 5069927185
Engenheiro Civil