LEGENDA DE MOBILIÁRIO

AMBIENTES	MOBILIÁRIO	QTDE	DESCRIÇÃO
			PLACAS DE TATAME EM EVA
REFEITÓRIO	CJR-01	06	CONJUNTO REFEITÓRIO TAMANHO 01 (REFEITÓRIO)
			MESA REVESTIDA EM LAMINADO MELAMÍNICO PARA CRIANÇAS COM ALTURA ENTRE 93 A 116 CM DIM: 46x110x66cm (AxCxL) DETALHES NA COR LARANJA
			CADEIRA COM ASSENTO E ENCOSTO REV. EM PROLIPOPILENO LARANJA DIM: 26x34x26cm (AxLxP)
	CJR-03	06	CONJUNTO REFEITÓRIO TAMANHO 03 (REFEITÓRIO)
			MESA REVESTIDA EM LAMINADO MELAMÍNICO PARA CRIANÇAS COM ALTURA ENTRE 119 A 142 CM DIM: 59x123x76cm (AxCxL) DETALHES NA COR AMARELA
			CADEIRA COM ASSENTO E ENCOSTO REV. EM PROLIPOPILENO AMARELO DIM: 35x40x31cm (AxLxP)
REPOUSO	CO CO	10	BERÇO EM MDF COM GRADES NA CÓR BRANCA ACETINADA DIM: 100x120x67cm (AxCxL) - (CRECHE 1)
		10	COLCHÃO PARA BERÇO DIM: 115x62x12cm (CxLxE) - (CRECHE 1)
	CE	36	CAMA EMPILHÁVEL DIM: 133x54x11cm (CxLxA) (CRECHES 2 e 3)
HIGIENE E ALIMENTAÇÃO BEBÊS	CI	03	CADEIRA DE ALIMENTAÇÃO (CRECHE I)
	PO	02	POLTRONA AMAMENTAÇÃO (AMAMENTAÇÃO)
	CO	04	COLCHONETE PARA TROCADOR DIM: 90x50x4cm (CxLxE) (FRALDÁRIOS, SANITÁRIOS INFANTIL 1 E PCD INFANTIL)
SALAS DE ATIVIDADES ESCOLARES	TA1	30	PLACAS DE TATAME EM EVA DIM: 100x100x2cm (CxLxE) (CRECHES 1, 2 E 3)
	CJC-01	09	CONJUNTO COLETIVO TAMANHO 01 (CRECHES II e III)
			MESA REVESTIDA EM LAMINADO MELAMÍNICO PARA CRIANÇAS DE 1 A 4 ANOS DIM: 46x80x80cm (AxCxL)
			CADEIRA COM ASSENTO E ENCOSTO REV. EM PROLIPOPILENO LARANJA PARA CRIANÇAS DE 1 A 4 ANOS DIM: 26x34x26cm (AxLxP)
	CJP-01	02	CONJUNTO PARA PROFESSOR (PRÉ-ESCOLA)
			MESA REVESTIDA EM LAMINADO MELAMÍNICO DIM: 76x120x65cm (AxCxL)
			CADEIRA COM ASSENTO E ENCOSTO REV. EM PROLIPOPILENO CINZA DIM: 46x43x40cm (AxLxP)
	CJA-01	24	CONJUNTO ALUNO TAMANHO 01 (PRÉ-ESCOLA)
			MESA REVESTIDA EM LAMINADO MELAMÍNICO PARA CRIANÇAS DE 4 A 5 ANOS DIM: 46x60x45cm (AxCxL)
			CADEIRA COM ASSENTO E ENCOSTO REV. EM PROLIPOPILENO LARANJA PARA CRIANÇAS DE 4 A 5 ANOS DIM: 26x34x26cm (AxLxP)
	CJA-03	24	CONJUNTO ALUNO TAMANHO 03 (PRÉ-ESCOLA)
			MESA REVESTIDA EM LAMINADO MELAMÍNICO PARA CRIANÇAS DE 5 A 6 ANOS DIM: 55.4x60x45cm (AxCxL)
			CADEIRA COM ASSENTO E ENCOSTO REV. EM PROLIPOPILENO AMARELA PARA CRIANÇAS DE 5 A 6 ANOS DIM: 35x40x31cm (AxLxP)
	AMB	08	ARMÁRIO BAIXO COM 2 PORTAS DIM: 74x81x50cm (AxLxP) (CRECHES 2, 3 e PRÉ-ESCOLA)
	ESB	08	ESTANTE BAIXA COM 2 PRATELEIRAS DIM: 74x81x50cm (AxLxP) (CRECHES 2, 3 e PRÉ-ESCOLA)
	PM	01	EQUIPAMENTO PSICOMOTRICIDADE EM ESPUMA REVESTIDA COM DEGRAUS E RAMPAS (SALA MULTIUSO)
	PS	01	EQUIPAMENTO PSICOMOTRICIDADE EM ESPUMA REVESTIDA TIPO PISCINA COM BOLINHAS (SALA MULTIUSO)
	PS	01	EQUIPAMENTO PSICOMOTRICIDADE EM ESPUMA REVESTIDA TIPO LOMBADINHA (SALA MULTIUSO)
	PT	01	EQUIPAMENTO PSICOMOTRICIDADE TIPO TÚNEL SANFONADO (SALA MULTIUSO)
	QM	01	QUADRO MURAL DE FELTRO DIM: 120x90cm (AxL) (CRECHE I)
	QB	02	QUADRO BRANCO TIPO LOUSA MAGNÉTICO DIM: 120x200cm (AxL) (CRECHES II e III)
	QB	02	QUADRO BRANCO TIPO LOUSA MAGNÉTICO DIM: 120x300cm (AxL) (PRÉ-ESCOLA)
ADMINISTRAÇÃO	AM4	04	ARMÁRIO EM AÇO 2 PORTAS E 4 PRATELEIRAS DIM: 198x90x40cm (AxLxP) (ADMINISTRAÇÃO, SALA PROFESSORES)
	AQ1	01	ARQUIVO EM AÇO DIM: 133x47x71cm (AxLxP) (ADMINISTRAÇÃO)
	M6	05	MESA DE TRABALHO DIM: 75x120x60cm (AxLxP) (ADMINISTRAÇÃO E SALA PROFESSORES)
	C6	05	CADEIRA GIRATÓRIA (ADMINISTRAÇÃO E SALA PROFESSORES)
	M7	01	MESA DE REUNIÃO DIM: 75x200x100cm (AxLxP) (SALA PROFESSORES)
	C7	07	CADEIRA FIXA (ADMINISTRAÇÃO, SALA PROFESSORES E CRECHE 3)
	QC	02	QUADRO DE AVISOS EM METAL DIM: 90x150cm (AxL) (ADMINISTRAÇÃO E SALA PROFESSORES)
SERVIÇO	M8	01	MESA PARA REFEIÇÃO DIM: diâmetro=100cm altura=71cm (COPA FUNCIONÁRIOS)
	C8	04	CADEIRA FIXA (COPA FUNCIONÁRIOS)
	AM1	01	ARMÁRIO AÇO COM 16 PORTAS DIM: 198x123x40cm (AxLxP) (COPA FUNCIONÁRIOS)
BRINQUEDOS ÁREA DE LAZER EXTERNA	BA	01	BALANÇO DE 04 LUGARES DIM: 180x220x440cm (LxAxC) (PLAYGROUND)
	CR	01	CASA DE BONECAS EM POLIETILENO DIM: 131x128x161cm (LxAxC) (PLAYGROUND)
	ES	01	ESCORREGADOR GRANDE EM POLIETILENO DIM: 59x115x205cm (LxAxC) (PLAYGROUND)
	GA	02	GANGORRA DUPLA EM POLIETILENO DIM: 40x47x111cm (LxAxC) (PLAYGROUND)
	CR	01	GIRA GIRA CARROSSEL EM POLIETILENO DIM: 110x44cm (DxA) (PLAYGROUND)
	TL	01	TÚNEL LÚDICO EM POLIETILENO DIM: 87x87x214cm (LxAxC) (PLAYGROUND)

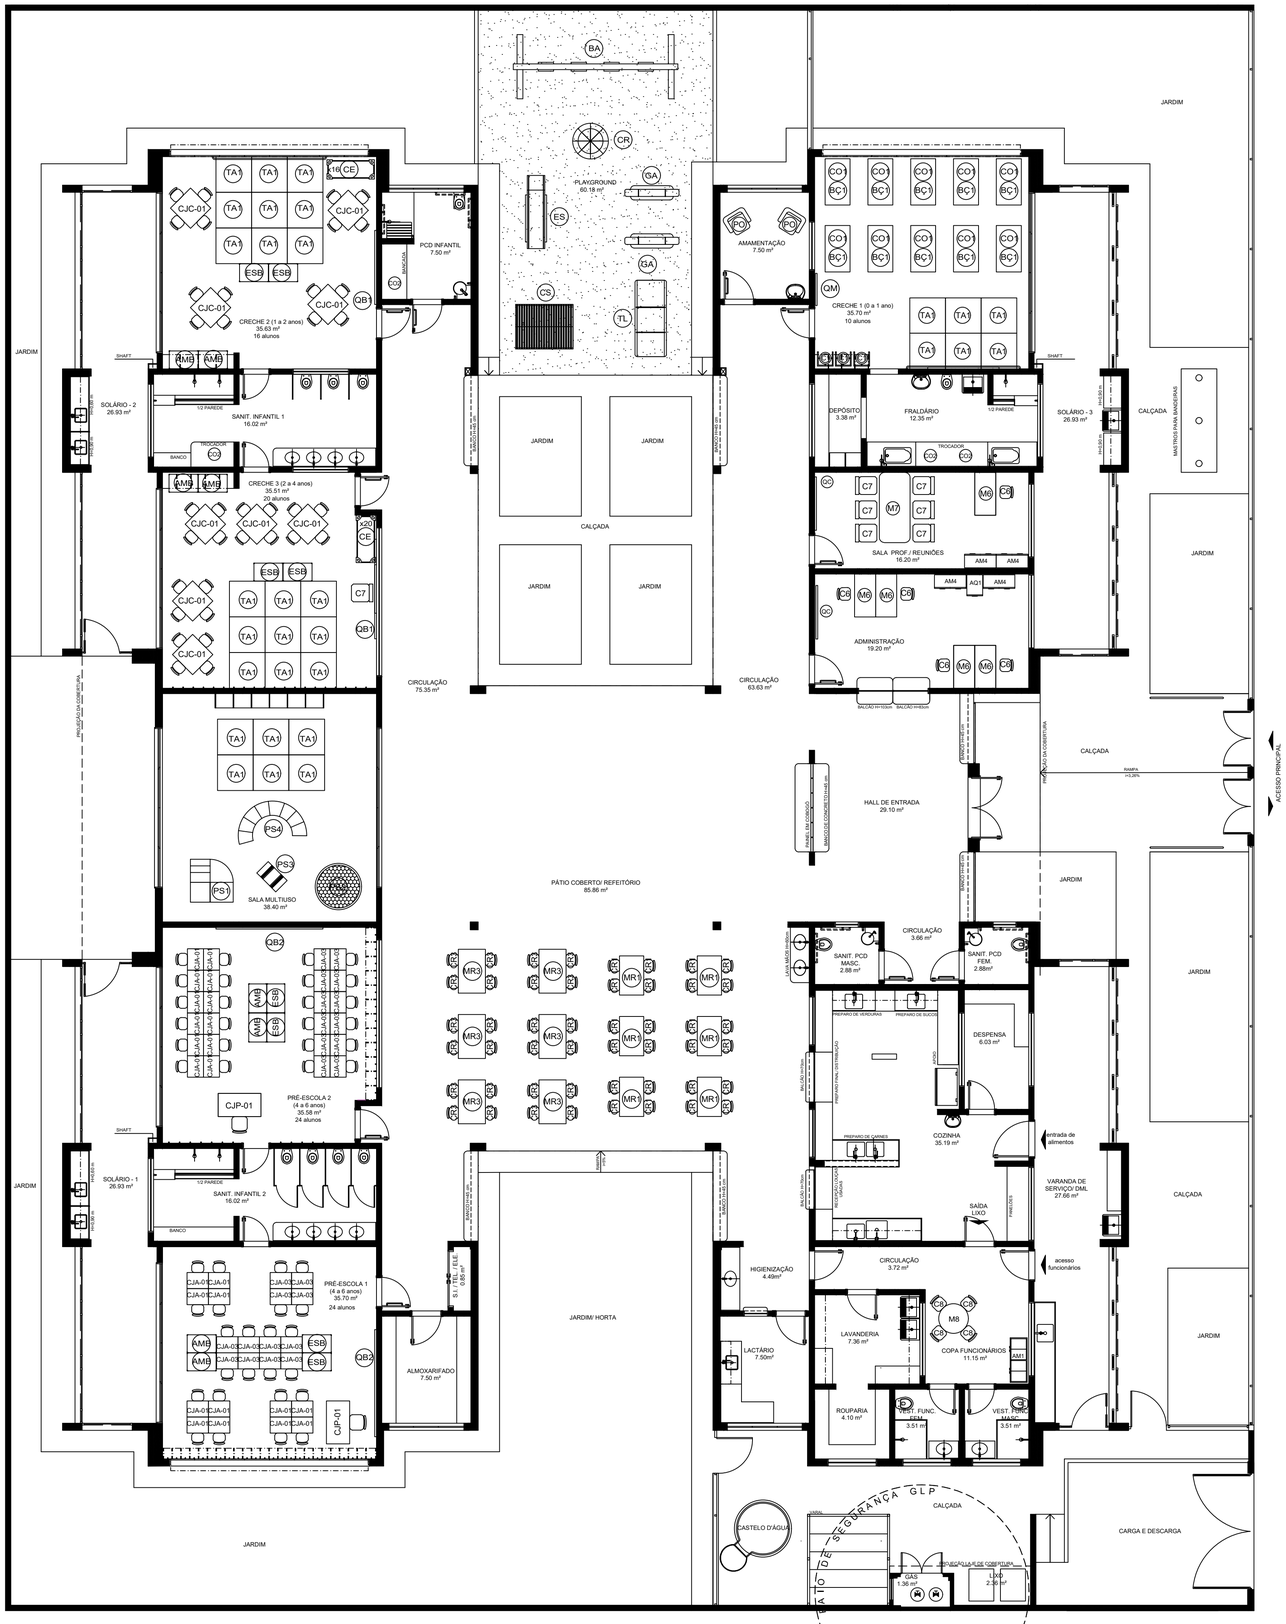

1 PLANTA DE LAYOUT - MOBILIÁRIO
ESCALA 1/75

NOTAS

- MEDIDAS E NÍVEIS EM METROS;
- VERIFICAR POSIÇÃO EXATA DOS PILARES NO PROJETO ESTRUTURAL;
- VERIFICAR DETALHES CONSTRUTIVOS PERTINENTES NAS PRANCHAS DE DETALHAMENTO;
- EM CASO DE CONFLITO DE INFORMAÇÕES ENTRE O PROJETO GRÁFICO E O MEMORIAL DESCRITIVO, PREVALECE A INFORMAÇÃO CONTIDA NOS DESENHOS;
- ALTERAÇÕES NESTE PROJETO SOMENTE COM AUTORIZAÇÃO EXPRESSA DO FNDE

REFERÊNCIAS:

- PLANILHA DE QUANTITATIVOS-
- MEMORIAL DESCRITIVO E ESPECIFICAÇÕES TÉCNICAS

LEGENDA:

+0.00(NA) +0.00(NO) / +0.00(NA) +0.00(NO)	INDICAÇÃO NÍVEIS PLANTA E CORTE	2	INDICAÇÃO DE VISTAS
01	INDICAÇÃO DE CORTES	1 / 1	ESPECIFICAÇÕES DE MATERIAIS
X	INDICAÇÃO DE FACHADAS	X	INDICAÇÃO DE EIXOS
JA-X / PM	INDICAÇÃO DE PORTAS E JANELAS	BCX	INDICAÇÃO DE ELEMENTOS (BANCADAS, PRATELEIRAS E ETC.)

Nº	DATA	DESCRIÇÃO
02	JANEIRO/ 2017	Atendimento à NBR 9050/ 2015; Alteração: quadro de áreas, sanitários infantis 1 e 2, altura da platibanda, mobiliário e equipamento, altura da cerâmica nos sanitários, cor dos portões dos solários e altura da porta PA4; Acréscimo das duchas higiênicas e escaninhos pré-escola. Retirada da chapa de aço abaixo da platibanda.
01	AGOSTO/ 2016	Alteração paredes - shaft para tubulação hidráulica e detalhamento; alteração da altura da platibanda.

CONTROLE DE REVISÕES

FNDE Fundo Nacional de Desenvolvimento da Educação — Ministério da Educação

PROJETO PADRÃO - FNDE

PROPRIETÁRIO: :

ENDEREÇO:

MUNICÍPIO – UF:

PROPRIETÁRIO

RESP. TÉCNICO — CREA

AUTOR DO PROJETO — CAU

DLFO — CREA

RA

OBSERVAÇÕES:

PROGRAMA PROINFÂNCIA - PROJETO TIPO 2

PROJETO DE ARQUITETURA

COORDENAÇÃO: CGEST - Coordenação Geral de Infraestrutura Educacional

PLANTA BAIXA LAYOUT MOBILIÁRIO

ARQ

FORMATO (900x680)

REVISÃO R.00 R.01 R.02

ESCALA 1/75

DATA EMISSÃO JANEIRO/2017

PRANCHA 03/35