




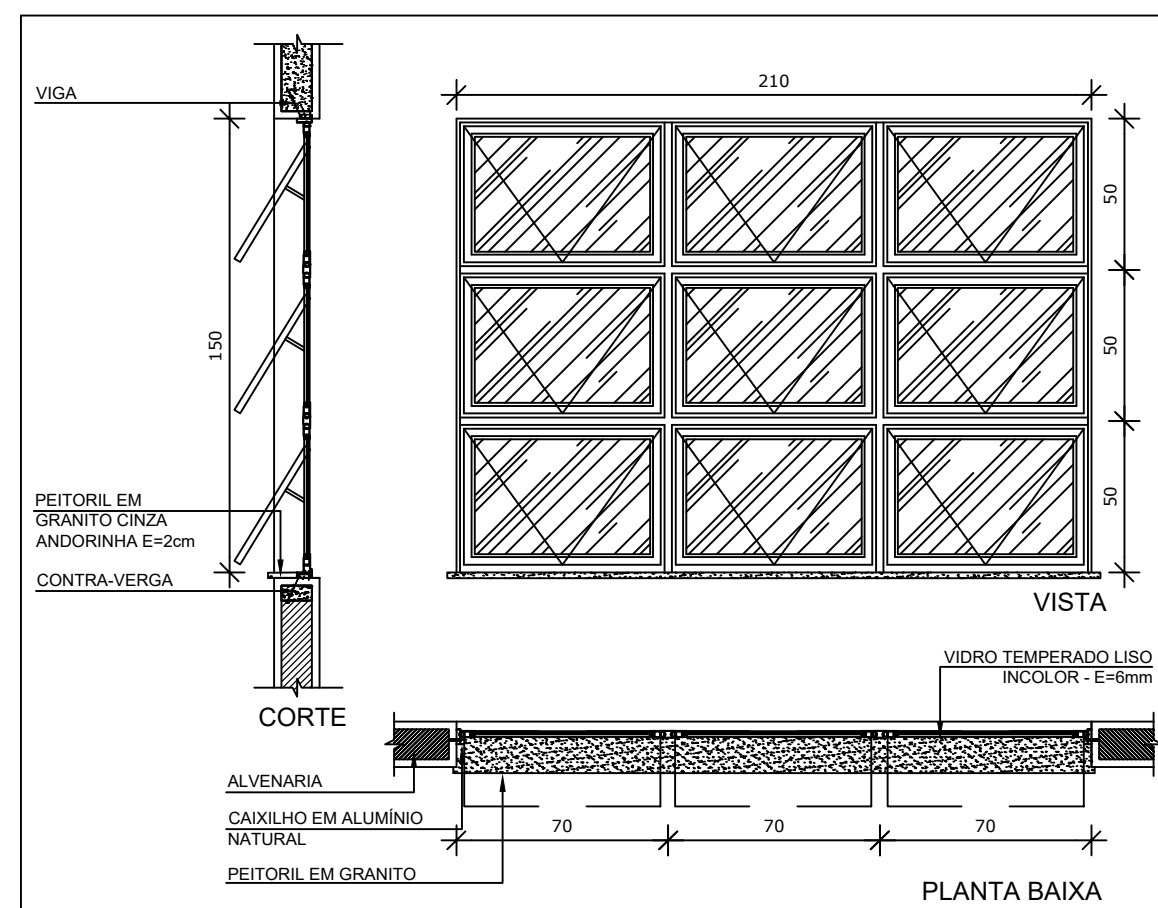

JA-09 QUANT.: 02
DIMENSÕES: 210 x 150 cm
PEITORIL 115 cm
SISTEMA: maxim-ar
AMBIENTE: - Administração
- Prof./Reuniões

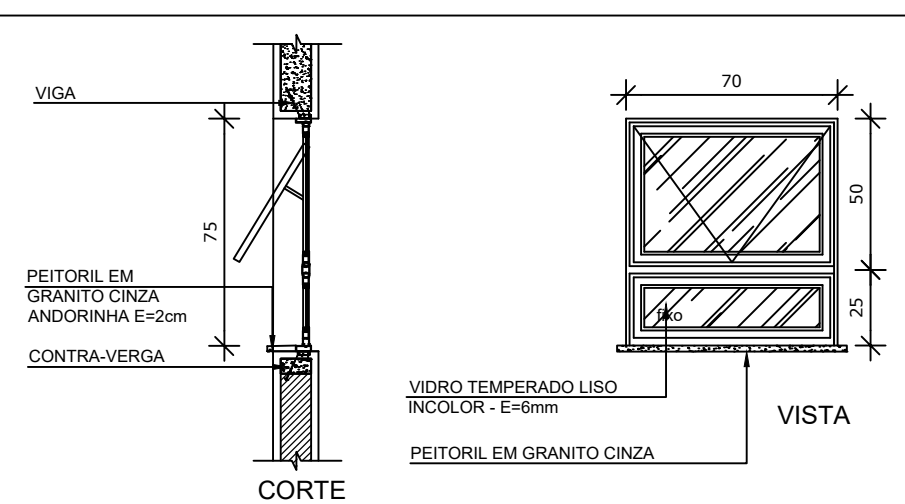

JA-10 QUANT.: 02
DIMENSÕES: 70 x 75 cm
PEITORIL 191 cm
SISTEMA: maxim-ar
AMBIENTE: - Sanitários PCD fem. e masc.

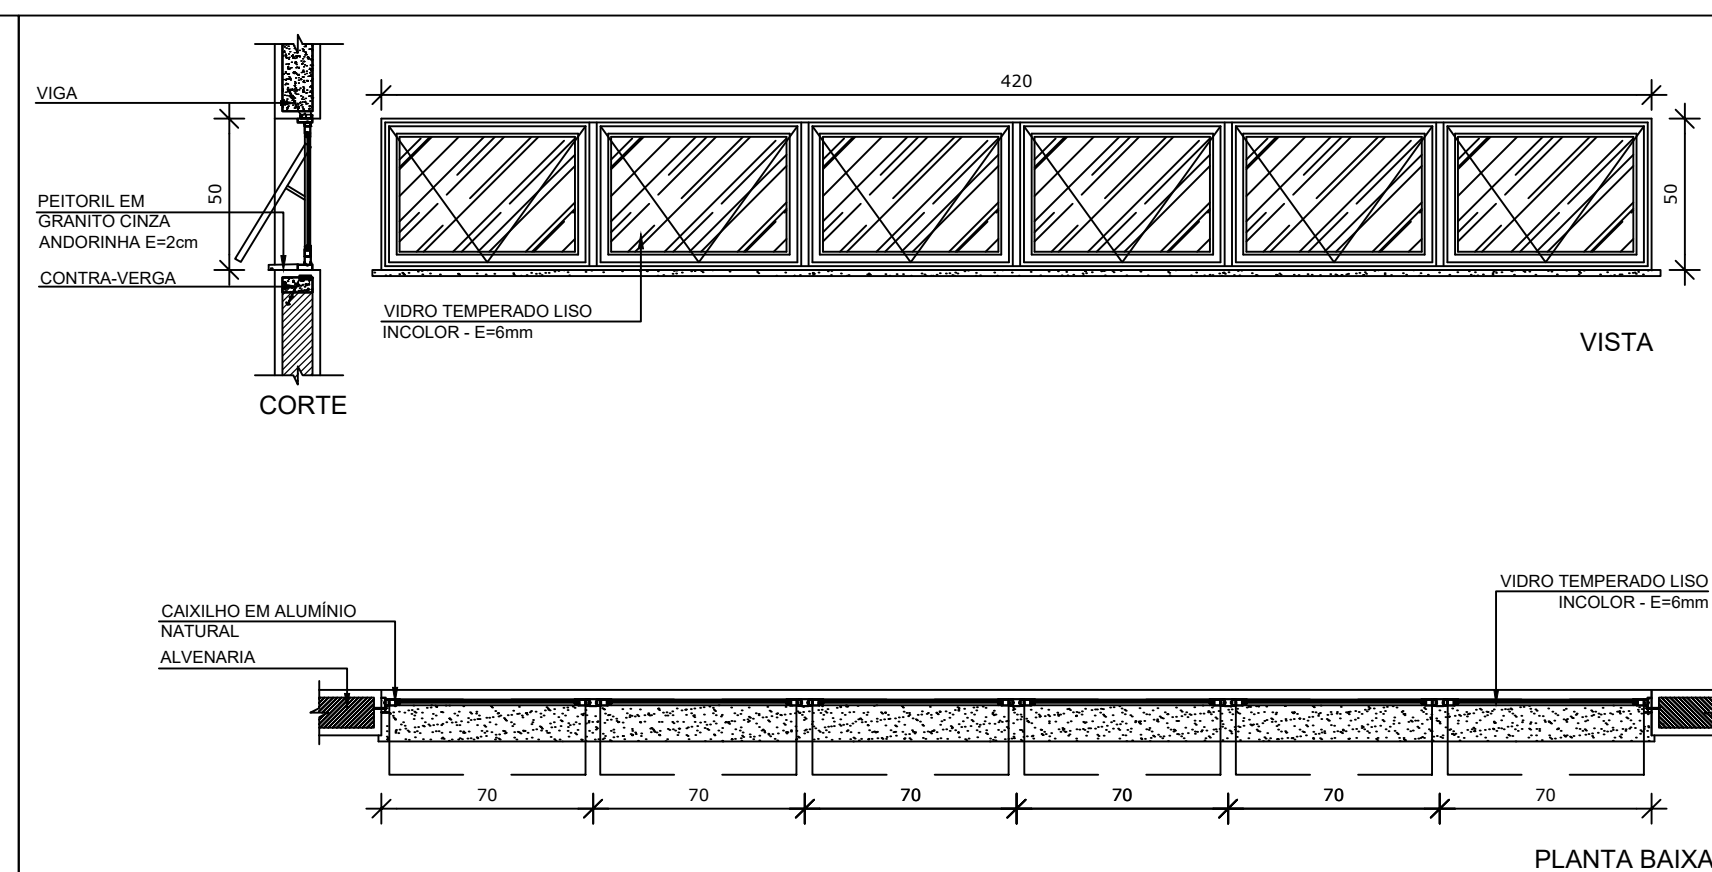

JA-12 QUANT.: 02
DIMENSÕES: 420 x 50 cm
PEITORIL 215 cm
SISTEMA: maxim-ar
AMBIENTE: - Pré-escola 2



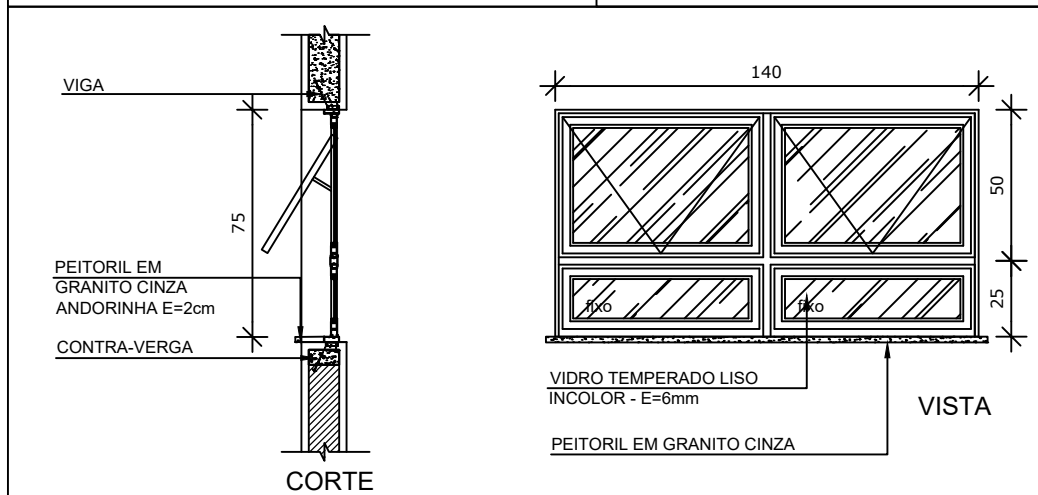


Diagrama de uma janela com vidro temperado e perfilado em alumínio. O diagrama mostra uma seção transversal da janela com o vidro temperado (E=6mm) fixado no perfilado em alumínio. O perfilado em alumínio é montado sobre uma base de concreto (ALVENARIA) com uma camada de PEITORIL EM GRANITO. O CAXILHO EM ALUMÍNIO é a parte que fixa o vidro. As dimensões indicadas são 70 cm para a largura de cada metade da janela.


JA-11 QUANT.: 05
DIMENSÕES: 140 x 75 cm
PEITORIL 190 cm
SISTEMA: maxim-ar
AMBIENTE: - Vest. feminino - Cozinha
- Vest. masculino - Rouparia

[illegible]


JA-13 QUANT.: 03
DIMENSÕES: 560 x 100 cm
PEITORIL 165 cm
SISTEMA: maxim-ar
AMBIENTE: - Creche1
- Creche 2
- Pré-escola 1

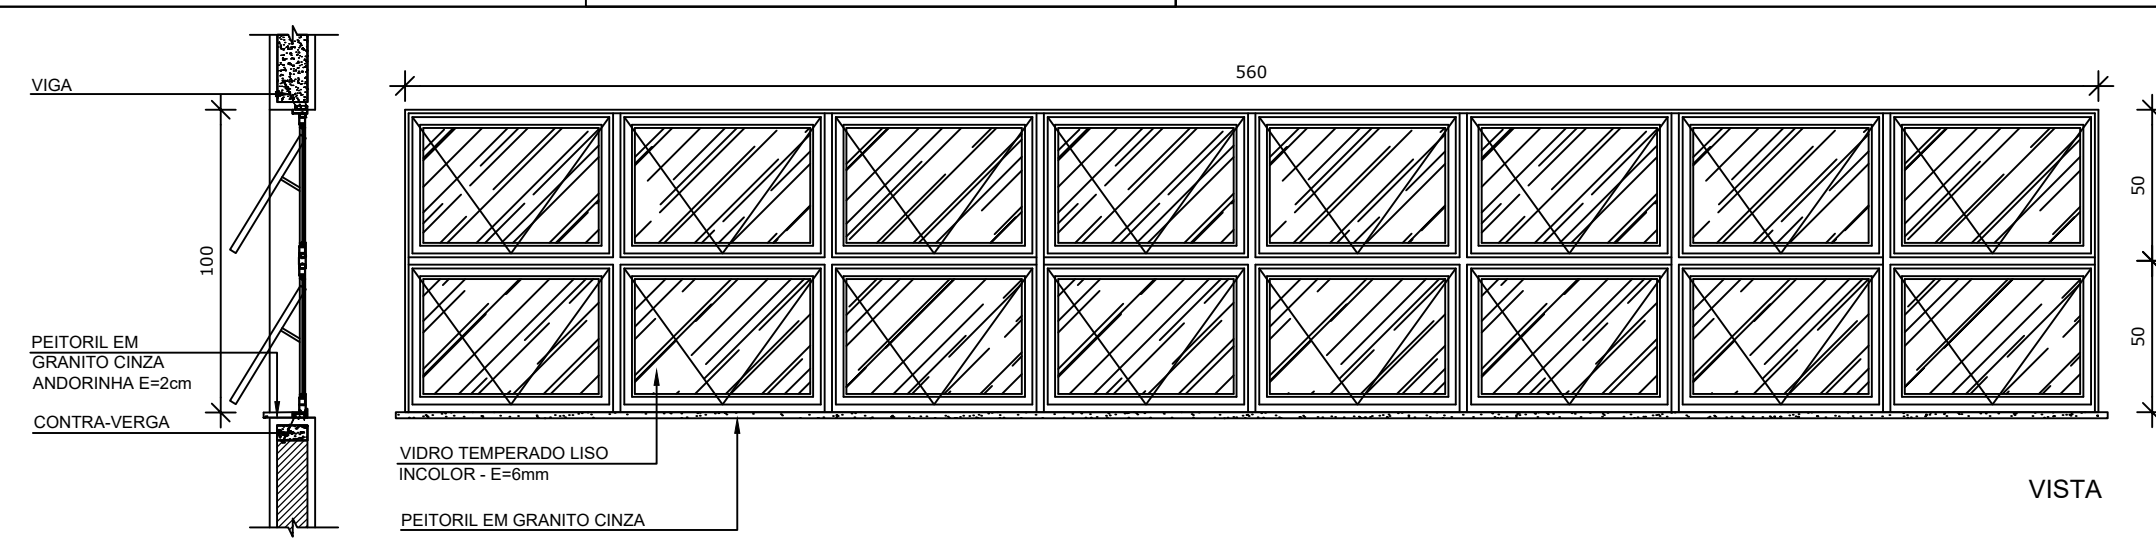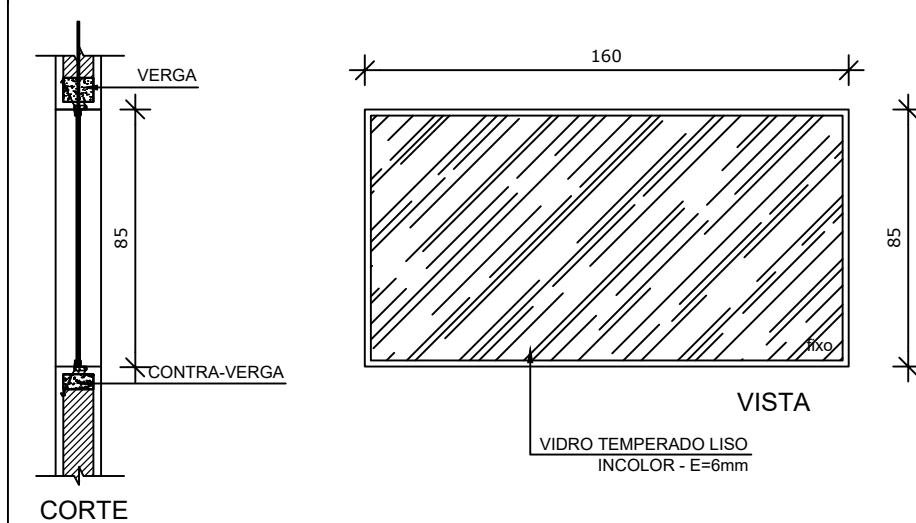


JA-14 QUANT.: 02
DIMENSÕES: 160 x 85 cm
PEITORIL 130 cm
SISTEMA: vidro fixo
AMBIENTE: - Sanitário infantil 1

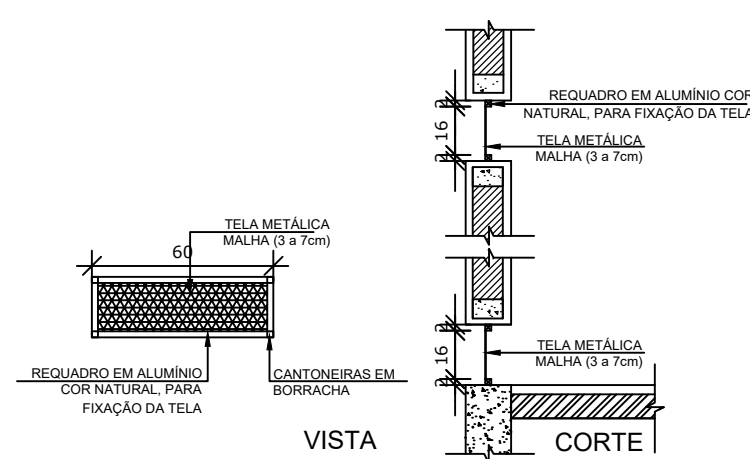

1 TELA DE VENTILAÇÃO - GÁS
ESCALA 1/25

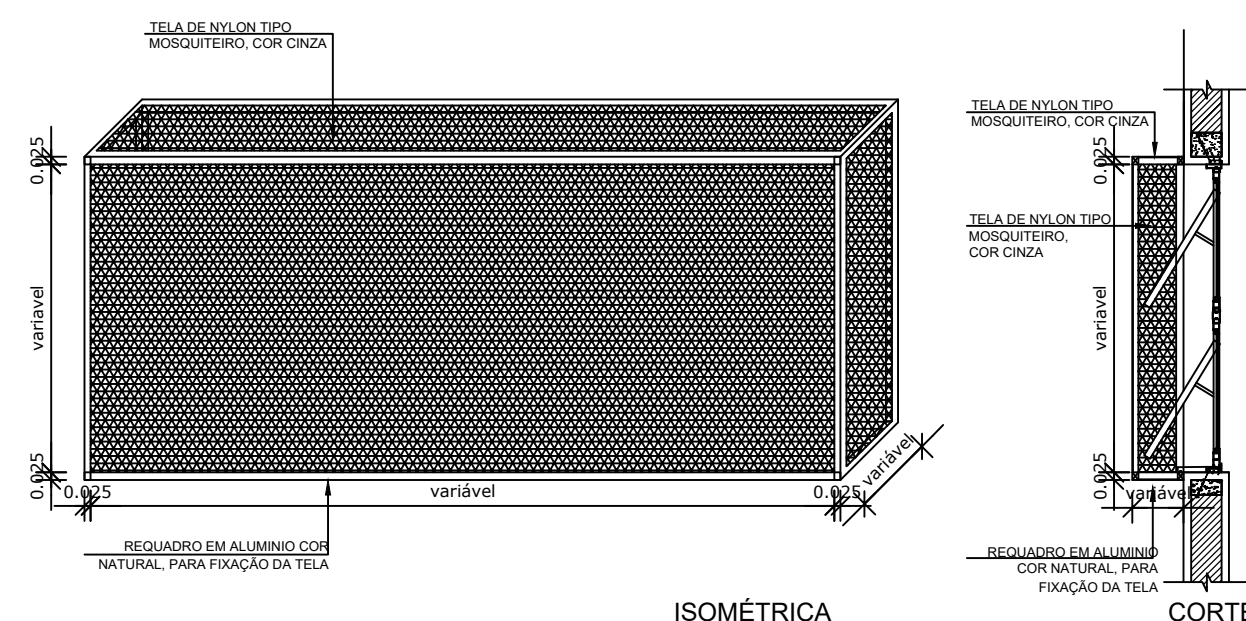

2 TELA DE PROTEÇÃO DAS ESQUADRIAS

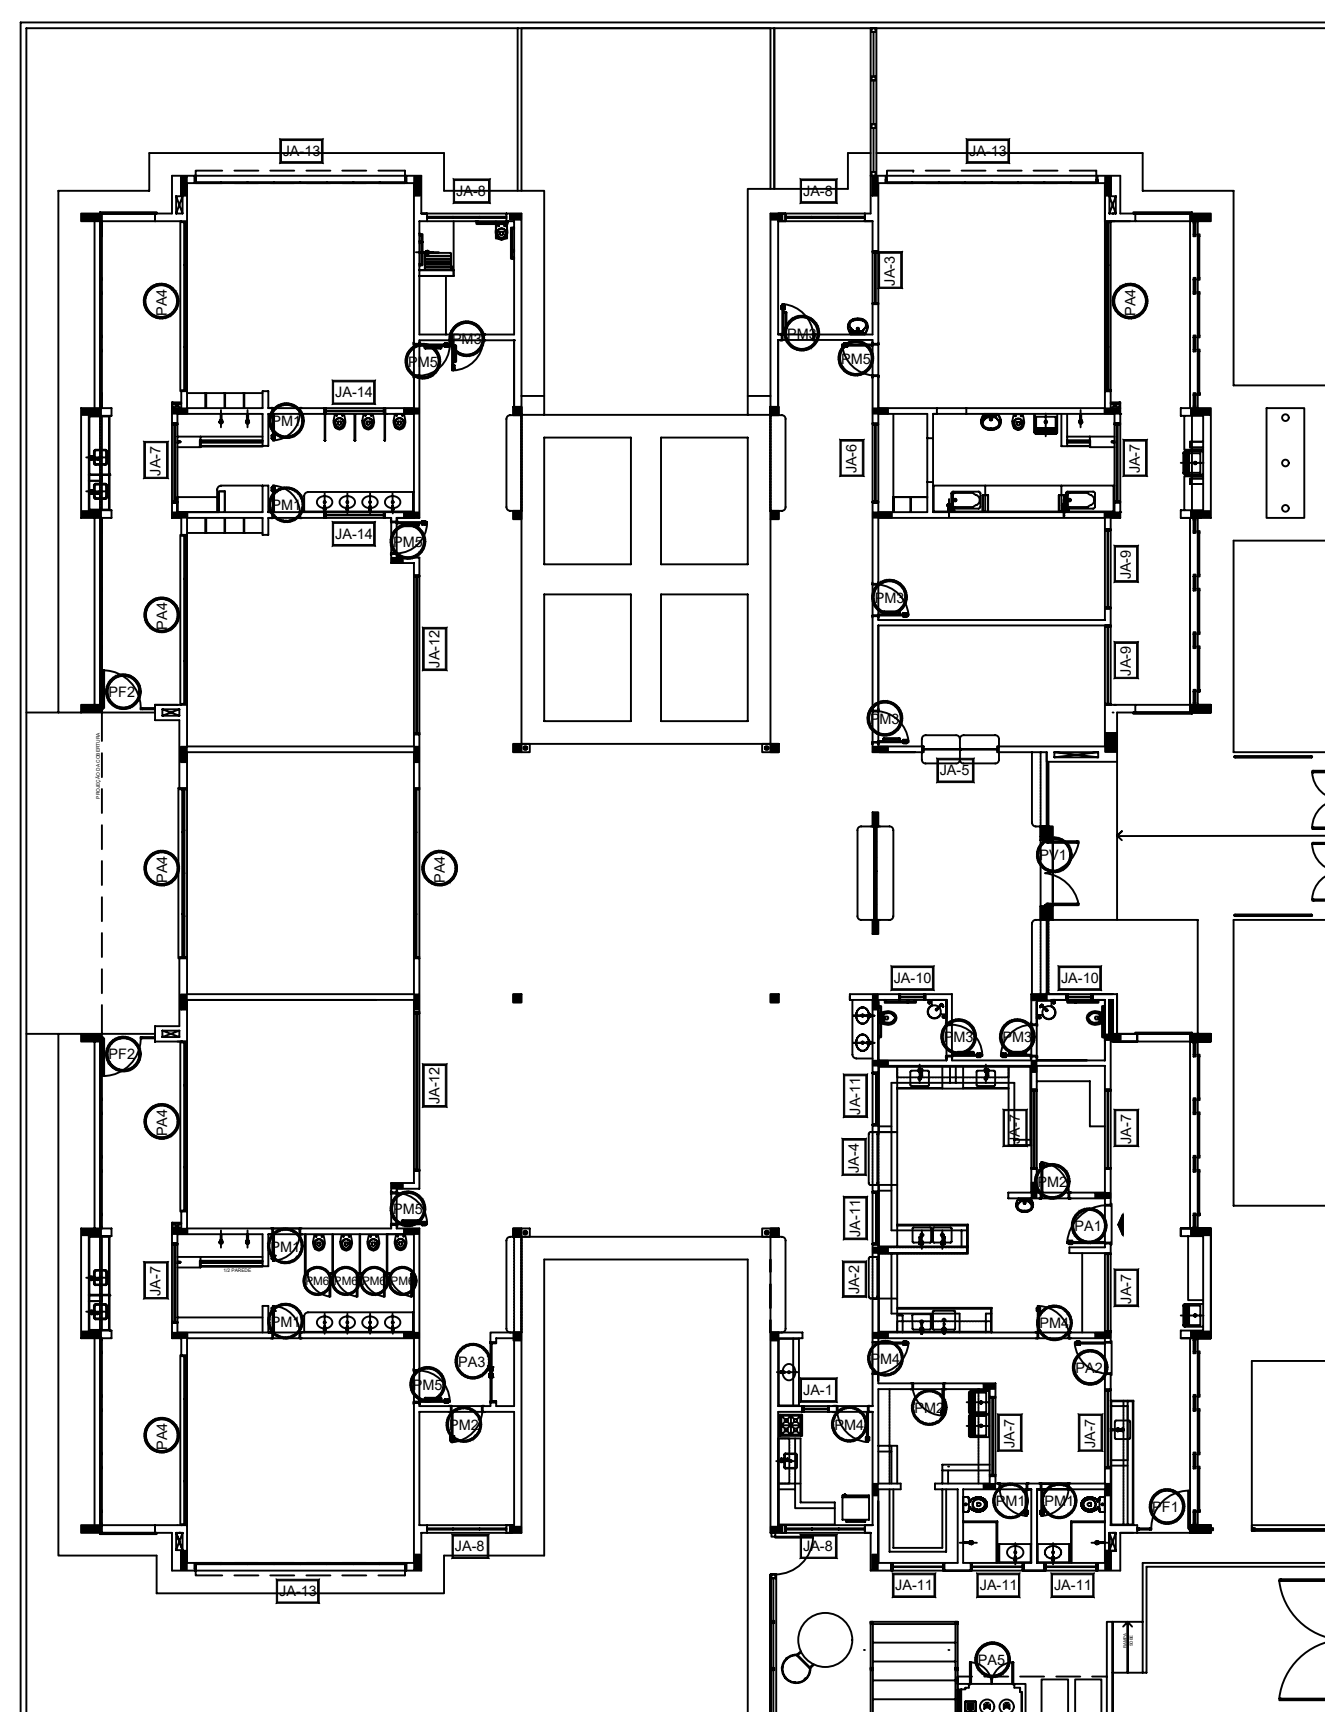

3 MAPA DE ESQUADRIAS
ESCALA 1/200

NOTAS

- MEDIDAS E NÍVEIS EM METROS;
- VERIFICAR POSIÇÃO EXATA DOS PILARES NO PROJETO ESTRUTURAL;
- VERIFICAR DETALHES CONSTRUCTIVOS PERTINENTES NAS PRANCHAS DE DETALHAMENTO;
- EM CASO DE CONFLITO DE INFORMAÇÕES ENTRE O PROJETO GRÁFICO E O MEMORIAL DESCRITIVO, PREVALECE A INFORMAÇÃO CONTIDA NOS DESENHOS;
- ALTERAÇÕES NESTE PROJETO SOMENTE COM AUTORIZAÇÃO EXPRESSA DO FNDE

REFERÊNCIAS:

- PLANILHA DE QUANTITATIVOS-
- MEMORIAL DESCRITIVO E ESPECIFICAÇÕES TÉCNICAS

LEGENDA:	
	INDICAÇÃO NÍVEIS PLANTA E CORTE
	INDICAÇÃO DE VISTAS
	INDICAÇÃO DE CORTES
	ESPECIFICAÇÕES DE MATERIAIS
	INDICAÇÃO DE FACHADAS
	INDICAÇÃO DE EIXOS
	INDICAÇÃO DE PORTAS E JANELAS
	INDICAÇÃO DE ELEMENTOS (BANCADAS, PRATELEIRAS E ETC.)

LEGENDA DE JANELAS - JANELAS ALUMÍNIO						
REF.	Dimensões (cm)	Área(m²)	Quant.	Valor total (R\$)	h do peltorim (cm)/Tipo	AMBIENTES
JA-1	70 x 125	0,875	01	1,75	90 cm - guilhotina	Lactário*
JA-2	100 x 195	2,145	01	2,145	70 cm - guilhotina	Cozinha*
JA-3	140 x 115	1,61	01	1,61	100 cm - fixo	Armazenamento
JA-4	140 x 195	2,73	01	2,73	70 cm - guilhotina	Cozinha*
200 x 108 - 128	236	021	2,36	82 e 102 cm - fixo	Administração	
JA-5	210 x 50	1,05	01	1,05	215 cm - maximar	Depósito
JA-6	210 x 175	3,575	08	12,40	192 cm - maximar	San. inf. Fraldário, Cops. Lavand., Despensa, Cozinha*
JA-7	210 x 100	2,10	04	8,40	165 cm - maximar	Armazenamento, PCD infantil, Almoarifado, Lactário*
JA-8	210 x 150	3,15	02	6,30	115 cm - maximar	Administração e Sala dos professores/responsáveis
JA-9	70 x 75	0,525	02	1,05	191 cm - maximar	Sanitários PCD, fme. e masc.
JA-10	140 x 75	1,05	05	5,25	190 cm - maximar	Cozinha*, Vestiários fme. e masc. e Rouparia
JA-11	450 x 200	2,10	02	4,20	215 cm - maximar	Pré-escola 2, Creche 3
JA-12	550 x 100	5,50	03	16,50	165 cm - maximar	Creche 1, Creche 2 e Pré-escola 1
JA-13	160 x 85	1,36	02	2,72	130 cm - fixo	Sanitários infantil 1

* AS JANELAS DA COZINHA E LACTÁRIO DEVEM PREVER TELA.

		Atendimento à NBR 9050/ 2015;
02	JANEIRO/ 2017	Alteração: quadro de áreas, sanitários infantis 1 e 2, altura da platibanda, mobiliário e equipamento, altura da cerâmica nos sanitários, cor dos portões das solaires e altura da porta PA; <u>Acréscimo das duchas higiênicas e escaninhos pré-escola. Retirada da chapa de aço abaixo da platibanda.</u>
01	AGOSTO/ 2016	Alteração paredes - shaft para tubulação hidráulica e detalhamento; alteração da altura da platibanda.
Nº	DATA	DESCRIÇÃO

CONTROLE DE REVISÕES

 FNDE <i>Fundo Nacional de Desenvolvimento da Educação</i>		Ministério da Educação	
PROJETO PADRÃO - FNDE			
PROPRIETÁRIO: :			
ENDEREÇO:			
MUNICÍPIO – UF:			
_____ PROPRIETÁRIO			
_____ RESP. TÉCNICO		_____ CREA	
_____ AUTOR DO PROJETO		_____ CAU	
DLFO		CREA	
		RA	
OBSERVAÇÕES:			
PROGRAMA PROINFÂNCIA - PROJETO TIPO 2			
PROJETO DE ARQUITETURA			
COORDENAÇÃO CGEST - Coordenação Geral de Infraestrutura Educacional	DETALHAMENTO DE ESQUADRIAS JANELAS		ARQ
	REVISÃO R.00 R.01 R.02	ESCALA INDICADA DATA EMISSÃO JANEIRO/2017	PRANCHA 15/35
FORMATO A1 (841x594)			