



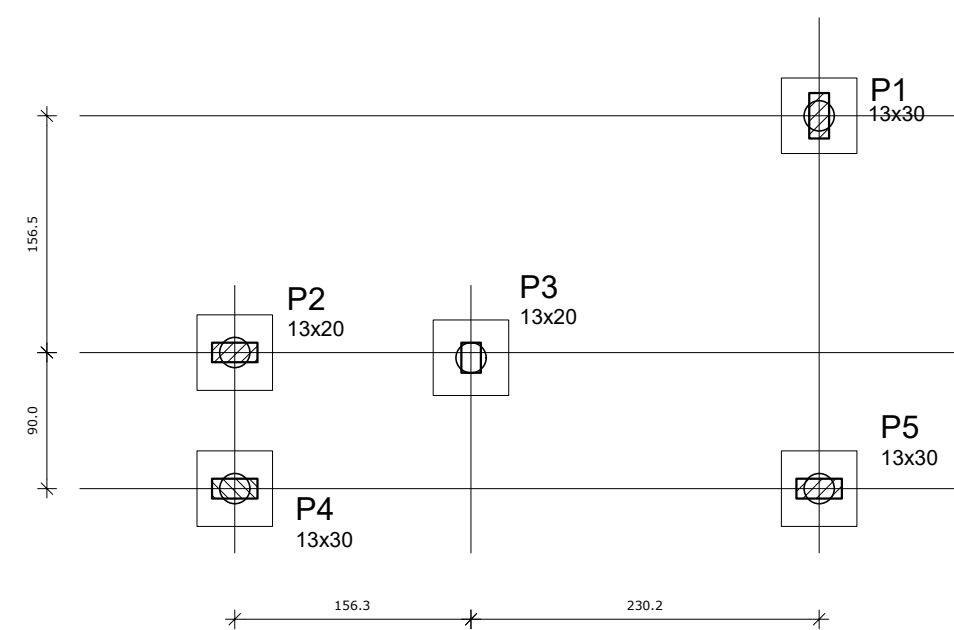


1 LOCAÇÃO DOS BLOCOS
ESCALA 1/50

1xC20
PLANTA
ESC 1:50

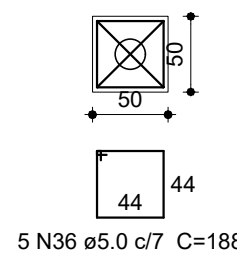



CORTE
ESC 1:50

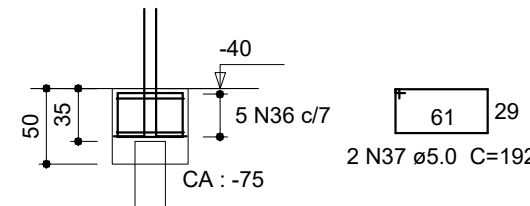

Resumo do aço

AÇO	DIAM (mm)	C.TOTAL (m)	PESO (kg)
CA50	5.0	66.2	10.2
PESO TOTAL (kg)			
CA50	10.2		

Volume de concreto (C-25) = 0.63 m³
Área de forma = 5.00 m²

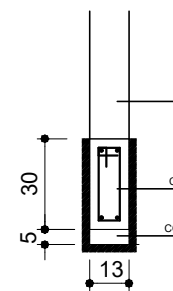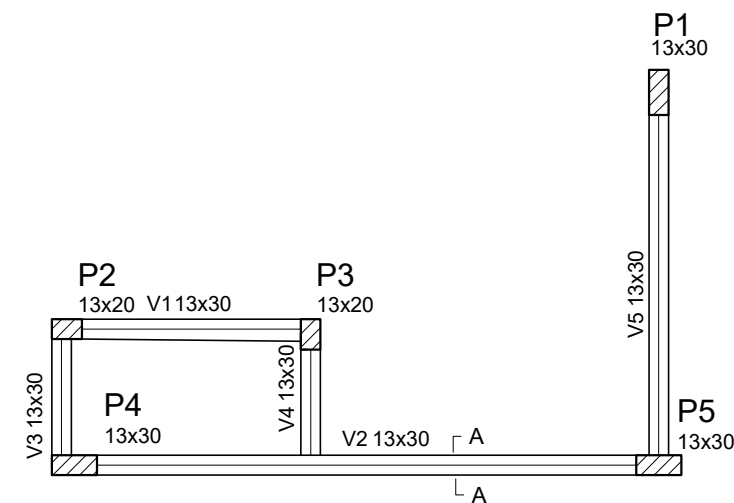


SEÇÃO A-A
ESC 1:25

Vigas			
Nome	Seção (cm)	Elevação (cm)	Nível (cm)
V1	13x30	0	0
V2	13x30	0	0
V3	13x30	0	0
V4	13x30	0	0
V5	13x30	0	0

Características dos materiais	
fck (kgf/cm²)	Ecs (kgf/cm²)
250	238000

2 ARMAÇÃO DOS BLOCOS
ESCALA 1/50

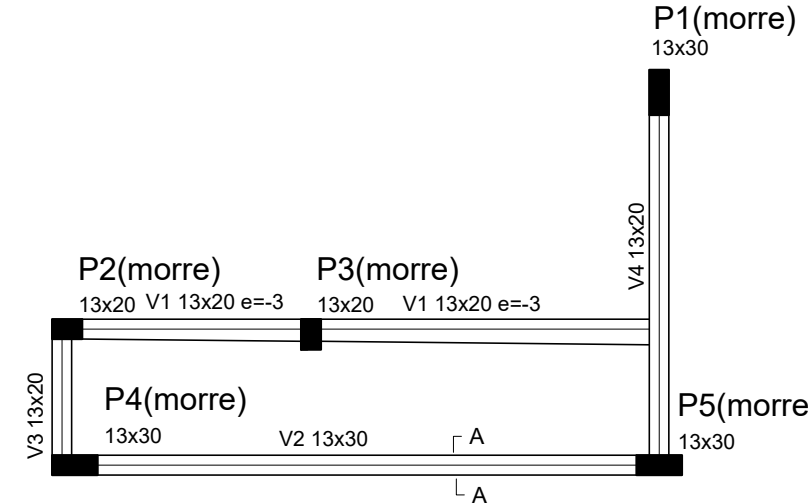


Vigas			
Nome	Seção (cm)	Elevação (cm)	Nível (cm)
V1	13x20	0	200
V2	13x30	0	200
V3	13x20	0	200
V4	13x20	0	200


Características dos materiais	
fck (kgf/cm²)	Ecs (kgf/cm²)
250	238000

4 FORMA NÍVEL 230
ESCALA 1/50


V1
ESC 1:50

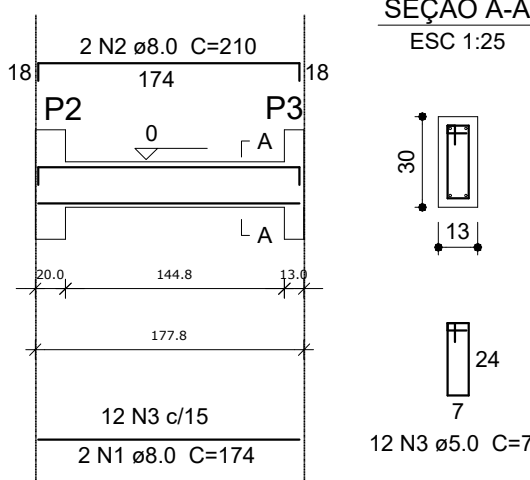


V2
ESC 1:50

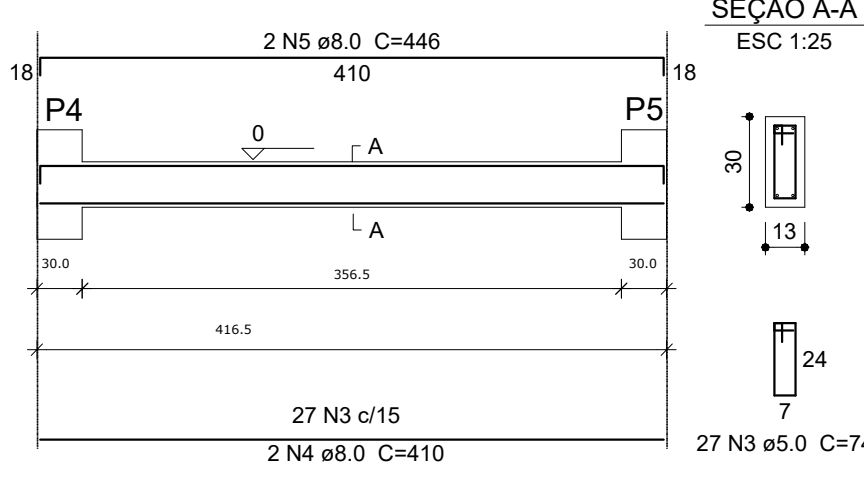


V3
ESC 1:50

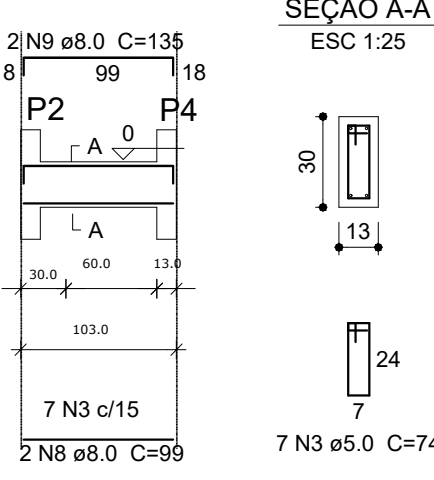

V4
ESC 1:50

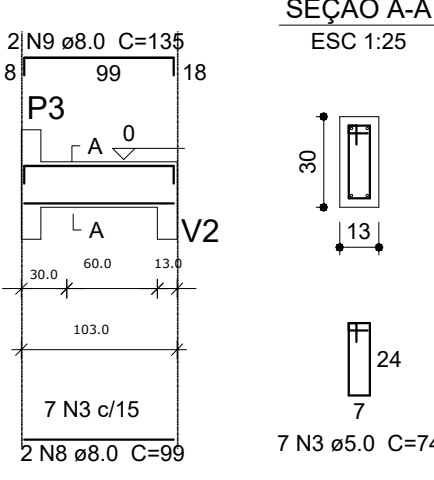

V5
ESC 1:50

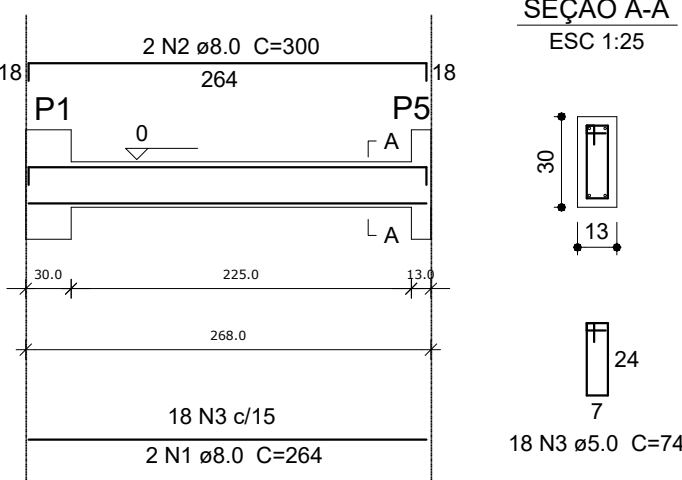


Resumo do aço

AÇO	DIAM (mm)	C.TOTAL (m)	PESO (kg)
CA50	8.0	45.4	17.9
CA60	5.0	52.5	8.1
PESO TOTAL (kg)			
CA50	17.9		
CA60	8.1		


Volume de concreto (C-25) = 0.34 m³
Área de forma = 5.23 m²

5 VIGAS NÍVEL BALDRAME
ESCALA 1/50


V1
ESC 1:50

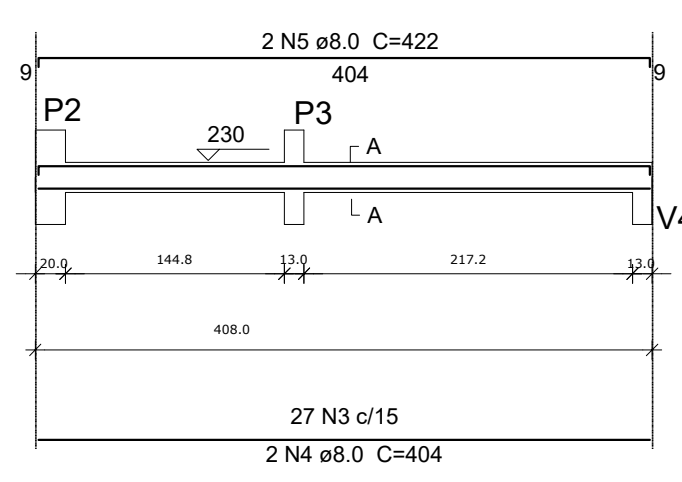


V2
ESC 1:50

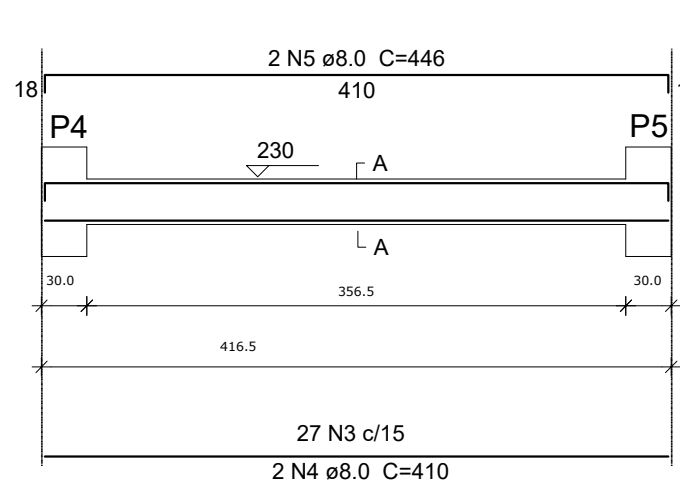

V3
ESC 1:50

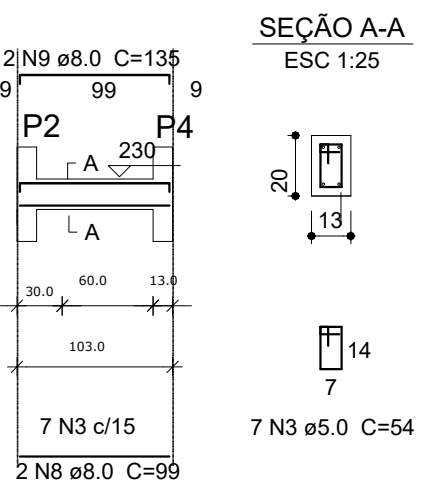

V4
ESC 1:50

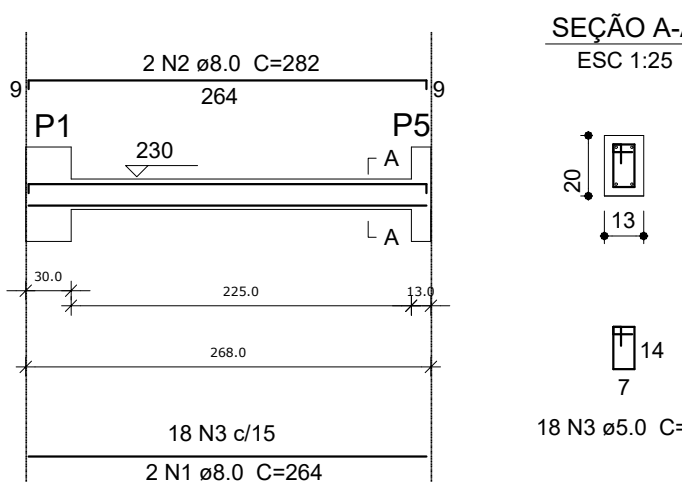


Resumo do aço

AÇO	DIAM (mm)	C.TOTAL (m)	PESO (kg)
CA50	8.0	49.2	19.5
CA60	5.0	48.1	7.4
PESO TOTAL (kg)			
CA50	19.5		
CA60	7.4		


Volume de concreto (C-25) = 0.34 m³
Área de forma = 5.20 m²

6 VIGAS NÍVEL 230
ESCALA 1/50

P1=P4=P5

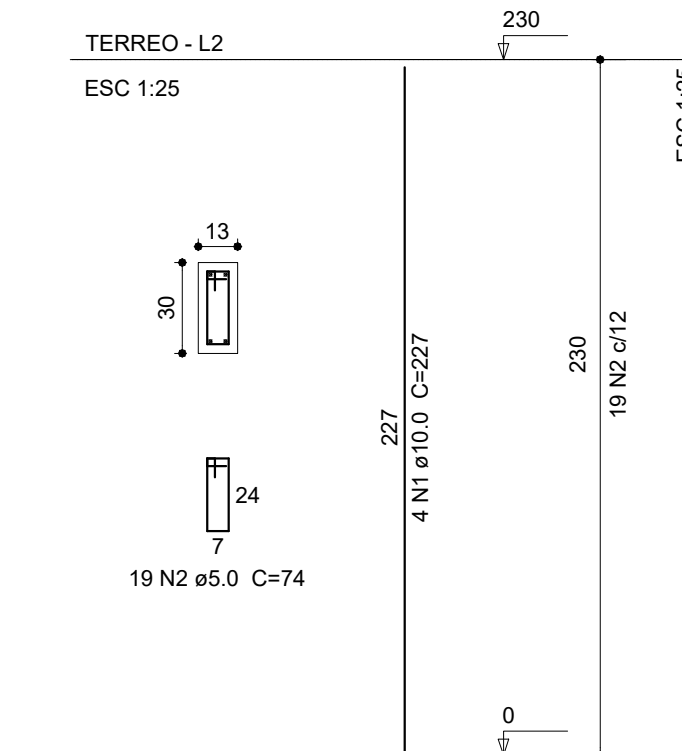

P2=P3

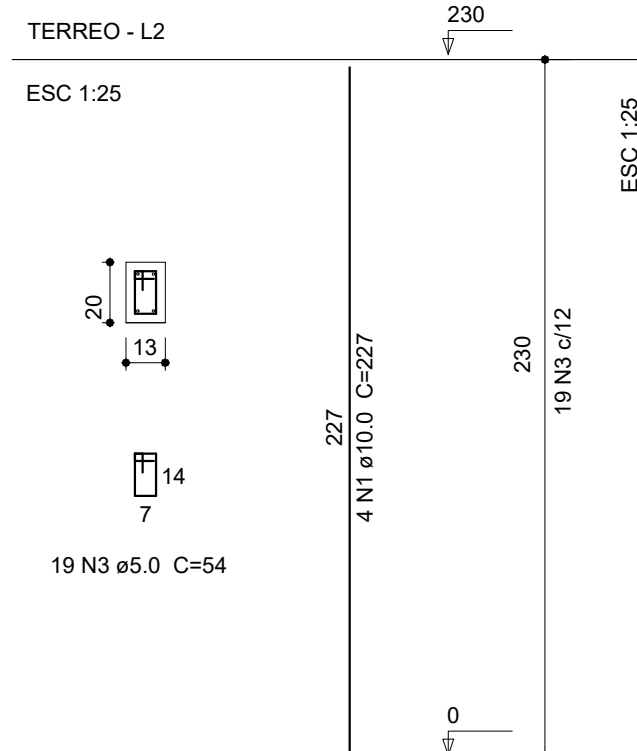


Resumo do aço


AÇO	DIAM (mm)	C.TOTAL (m)	PESO (kg)
CA50	10.0	43.4	26.8
CA60	5.0	62.7	9.6
PESO TOTAL (kg)			
CA50	26.8		
CA60	9.6		

Volume de concreto (C-25) = 0.37 m³
Área de forma = 8.58 m²

7 PILARES NÍVEL TÉRREO
INDICADA

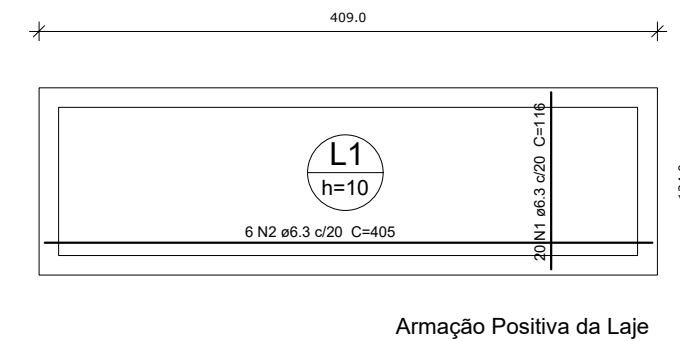

Armação Positiva da Laje

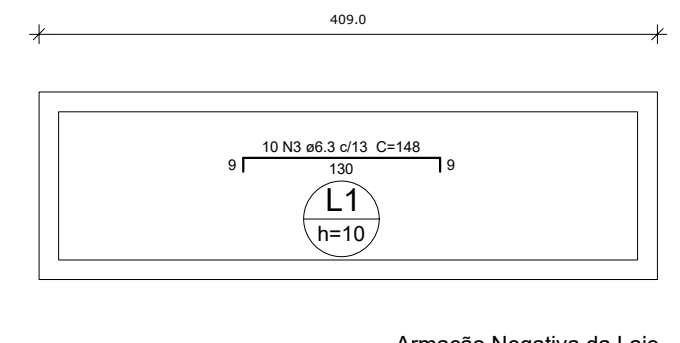

Armação Negativa da Laje

Resumo do aço

AÇO	DIAM (mm)	C.TOTAL (m)	PESO (kg)
CA50	6.3	62.3	15.3
PESO TOTAL (kg)			
CA50	15.3		

Volume de concreto (C-25) = 0.51 m³
Área de forma = 5.07 m²

8 LAJE NÍVEL 230
INDICADA

02	JANEIRO/ 2017	Atendimento à NBR 9050/ 2015; Alteração: quadro de áreas, sanitários infantis 1 e 2, altura da platibanda, mobiliário e equipamento, altura da cerâmica nos sanitários, cor dos portões dos solários e altura da porta PA4; Acréscimo das duchas higiênicas e escaninhos pré-escola. Retirada da chapa de aço abaixo da platibanda; Alteração paredes - shaft para tubulação hidráulica e detalhamento; alteração da altura da platibanda; Correção: Blocos: B34, B36; Sapatas: S34, S36; Pilares: P33, P45, P57; Vigas nível 310: V22, V56, V75; Supressão: Viga nível 310: V72.
01	AGOSTO/ 2016	
Nº	DATA	DESCRIÇÃO

CONTROLE DE REVISÕES

FNDE Fundo Nacional de Desenvolvimento da Educação

Ministério da Educação

PROJETO PADRÃO - FNDE

PROPRIETÁRIO: :

ENDEREÇO:

MUNICÍPIO - UF:

PROPRIETÁRIO

RESP. TÉCNICO

CREA

AUTOR DO PROJETO

CAU

DLFO

CREA

RA

OBSERVAÇÕES:

PROGRAMA PROINFANCIA - PROJETO TIPO 2

PROJETO ESTRUTURAL

COORDENAÇÃO CGEST - Coordenação Geral de Infraestrutura Educacional	ESTRUTURA DE CONCRETO ABRIGO DE GÁS FORMA E ARMAÇÃO		FRANCHA 17/17
	REVISÃO R.00 R.01 R.02	ESCALA INDICADA DATA EMISSÃO JANEIRO/2017	