


PLANTA DE DRENAGEM
ESC. 1:100

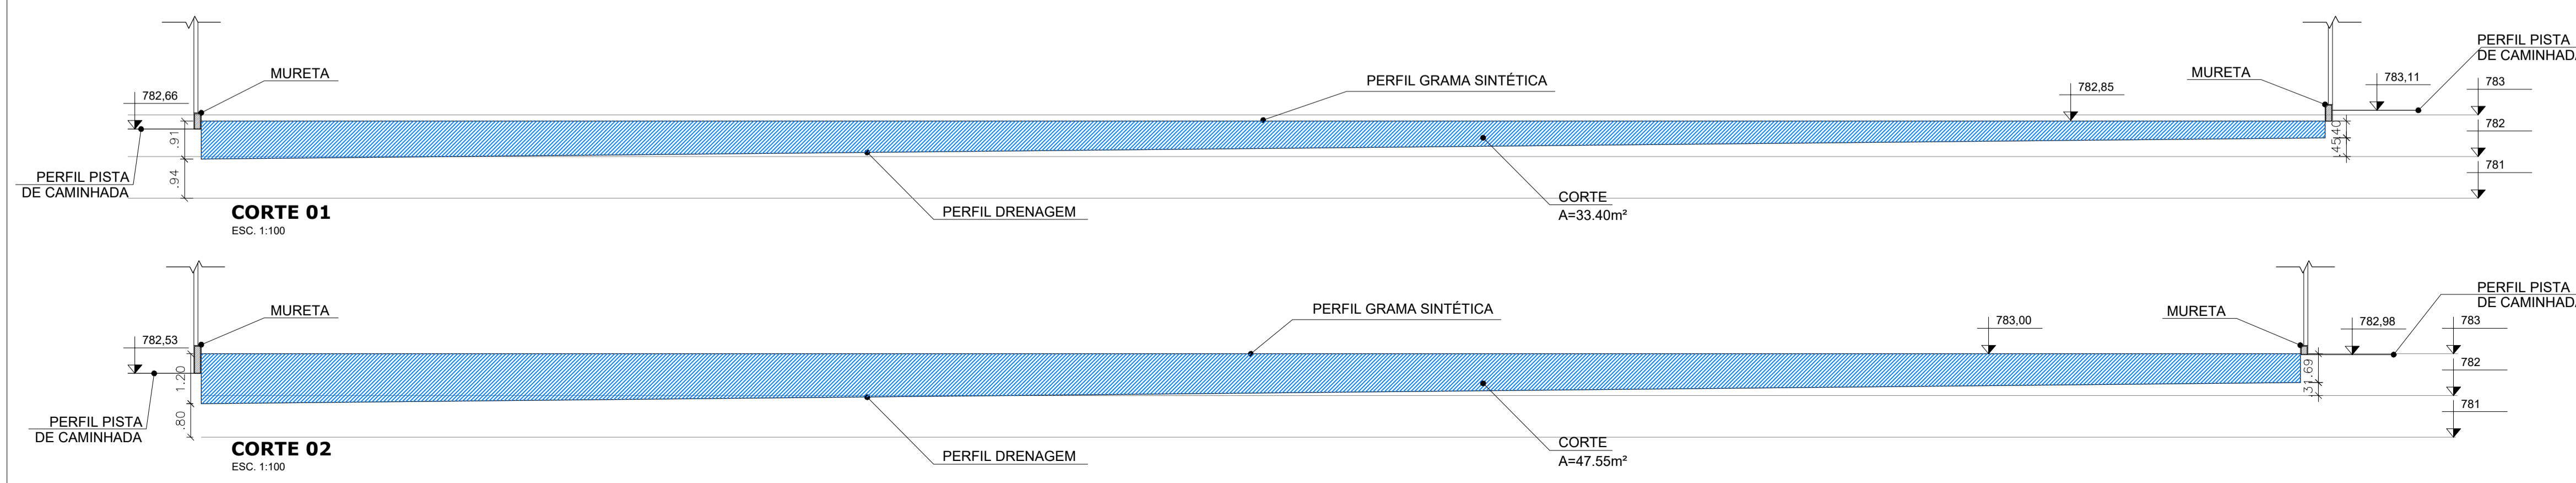

CORTE 01
ESC. 1:100

CORTE 02
ESC. 1:100

TABELA QUANTITATIVA		
	CAIXA DE PASSAGEM C/TAMPA DE CONCRETO (1,00M x 1,00M x 0,90M)	3 UNIDADES
	CAIXA DE PASSAGEM C/TAMPA DE CONCRETO (1,35M x 0,80M x 0,90M)	1 UNIDADES
	CANALETA DE CONCRETO DE ÁGUAS PLUVIAIS COM TAMPA DE CONCRETO PERFURADO	102,00M
	TUBO DE PEAD CORRUGADO E PERFURADO PARA DRENAGEM DIÂMETRO 100mm	297,54M
	TUBO PVC, SÉRIE R, ÁGUA PLUVIAL, DN 150 MM, FORNECIDO E INSTALADO EM CONDUTORES VERTICAIS DE ÁGUAS PLUVIAIS, AF. 12/20	79,70M
	TUBO DE PEAD CORRUGADO E PERFURADO PARA DRENAGEM DIÂMETRO 150MM	106,88M

SECRETARIA MUNICIPAL DE OBRAS

Rua José Basto Alvarenga, 00 - Vila Flora Regina, Arujá - São Paulo
Fone: 11.4652-4225 / 4798-5000
www.prefeituraaruja.sp.gov.br | obras.secretaria@aruja.sp.gov.br

PROJETO BÁSICO DE ARQUITETURA

COMPLEXO ESPORTIVO - CENTRO RESIDENCIAL

ESQUINA DA R. JOÃO GODOY COM R. BELMIRO BARBOSA - CENTRO RESIDENCIAL - ARUJÁ/SP

Inscrição Municipal Zonamento Loteamento

SECRETARIA MUNICIPAL DE OBRAS

QUADRA SOCIETY - DRENAGEM

16/06/2025 ESC. 1:100 REV. R00

FOLHA

09

16

VICENTE NASSER DO PRADO
Secretário Municipal de Obras

ARQ. GABRIELA ITO CARDOSO DE MORAES
Gestora de Programas

ARQ. VANESSA BISPO DOS SANTOS
Assessora Técnica

ARQ. ALINE SANTOS PORTELA
Gestora de Projetos

GISELE AVELINO DA SILVA
Jovem Aprendiz

ENG. DÉBORA FABRO VALENÇO LOUREIRO
Gestora de Programas

BRENO EDUARDO TENÓRIO
Gestor de Projetos

GUSTAVO CASTILHA DE OLIVEIRA
Especialista de Arquitetura e Urbanismo

JANAINA ALVES OLIVEIRA
Especialista de Arquitetura e Urbanismo