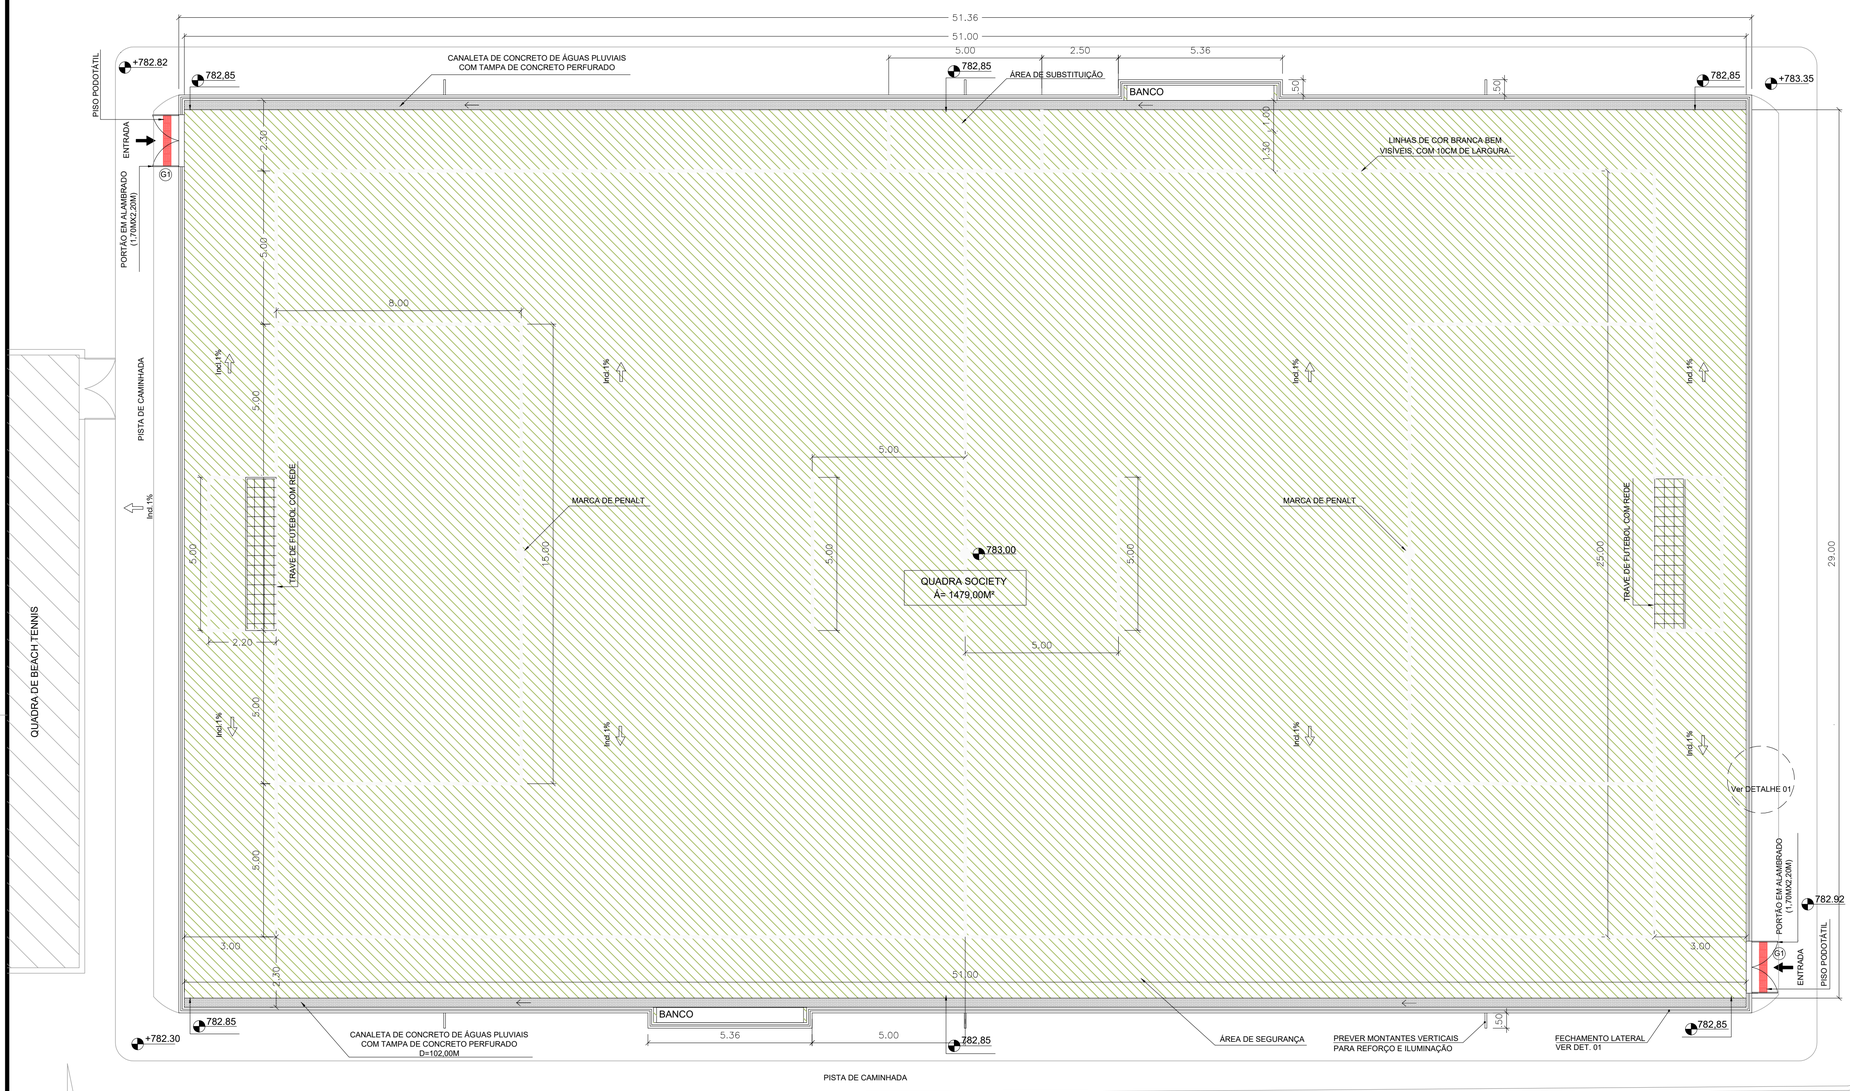

PLANTA TÉCNICA
ESC. 1:100

TABELA QUANTITIVA

	GRAMA SINTÉTICA	1.484,00M²
	PISO PODOTÁTL-ALERTA	0,82M²
	ALAMBRADO H=2,00m SOBRE MURETA EM ALVENARIA - COMPRIMENTO:	161,24M
	FECHAMENTO COM REDE DE NYLON H=4,00M SOBRE ALAMBRADO	162,64M
	FECHAMENTO COM REDE DE NYLON FORRO	1538,75M²
	TRAVE DE FUTEBOL COM REDE (5,00 x 2,20H 0,60 x 1,50m) CONFECCIONADA EM TUBO DE 4" , CHAPA: 2,65MM, TRATAMENTO ANTI-CORROSIVO E PINTURA EM PU.	2 UNIDADES
G1	PORTÃO DE ABRIR 02 FOLHAS EM ALAMBRADO (1,70MX2,20M)	2 UNIDADES
	LINHAS DE COR BRANCA BEM VISÍVEIS, COM 10CM DE LARGURA.	259,80M
	BANCO DE RESERVA	2 UNIDADES

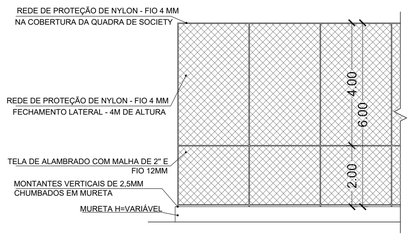

DET. 01 - VISTA FECHAMENTO LATERAL

SECRETARIA MUNICIPAL DE OBRAS

Rua José Basílio Alvarenga, 90 - Vila Flora Regina, Arujá - São Paulo
Fone: 11.4652-4525 / 4798-5000
www.prefeituradearuja.sp.gov.br | obras.secretaria@aruja.sp.gov.br

PREFEITURA DE ARUJÁ

ETAPA: PROJETO BÁSICO DE ARQUITETURA

PROJETO: **COMPLEXO ESPORTIVO - CENTRO RESIDENCIAL**

LOCALIZAÇÃO: ESQUINA DA R. JOÃO GODOY COM R. BELMIRO BARBOSA - CENTRO RESIDENCIAL - ARUJÁ/SP
Inscrição Municipal | Zoneamento | Loteamento

FOLHA: 10 | 16

REQUERENTE: SECRETARIA MUNICIPAL DE OBRAS

TÍTULO: **QUADRA SOCIETY - PLANTA TÉCNICA**

DATA	ESC.	REV.
16/06/2025	1:100	R00

DEPTO PLANEJ. E PROJETOS DE OBRAS PÚBLICAS - SECRETARIA DE OBRAS

VICENTE NASSER DO PRADO
Secretário Municipal de Obras

ENG. DÉBORA FABRO VALENÇO LOUREIRO
Gestora de Programas

ARQ. GABRIELA ITO CARDOSO DE MORAES
Gestora de Programas

BRENO EDUARDO TENÓRIO
Gestor de Projetos

ARQ. VANESSA BISPO DOS SANTOS
Assessora Técnica

GUSTAVO CASTILHA DE OLIVEIRA
Estagiário de Arquitetura e Urbanismo

ARQ. ALINE SANTOS PORTELA
Gestora de Projetos

JANAINA ALVES OLIVEIRA
Estagiária de Arquitetura e Urbanismo

GISELE AVELINO DA SILVA
Jovem Aprendiz

OBSERVAÇÕES: