



DET. 01 - CANALETA
SEM ESCALA


Caixa de passagem
Alt=0,60m

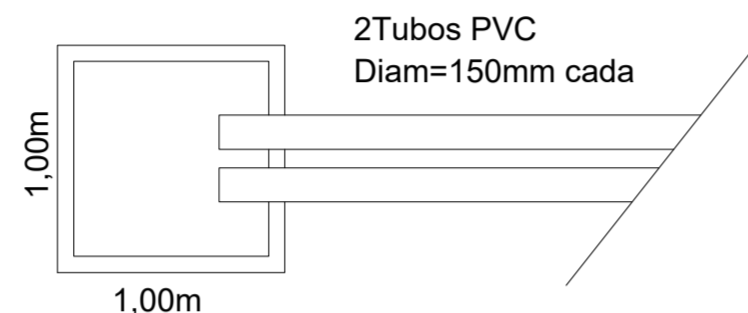


DETALHE 1.01 - CAIXA DE PASSAGEM
SEM ESCALA

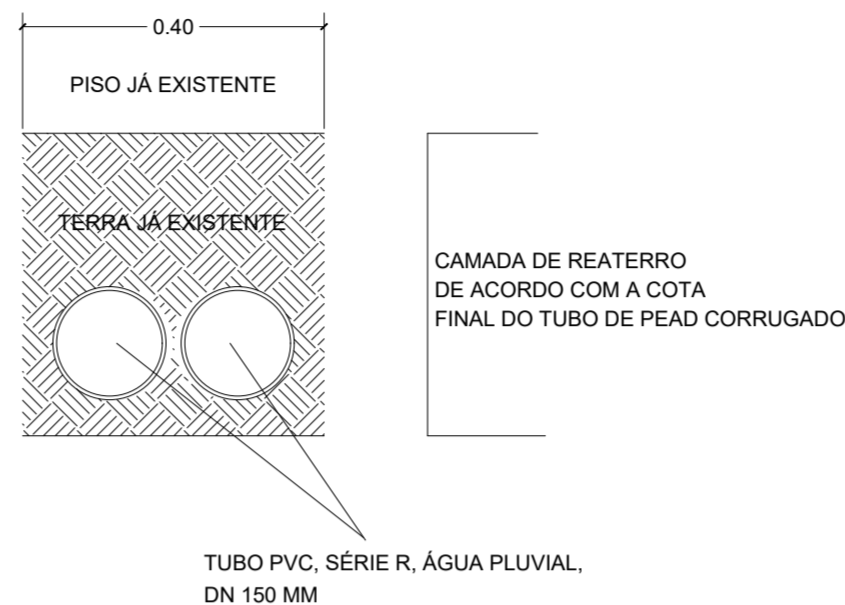


DETALHE 1.02 - CORTE TRANSVERSAL - TUBO PVC
SEM ESCALA

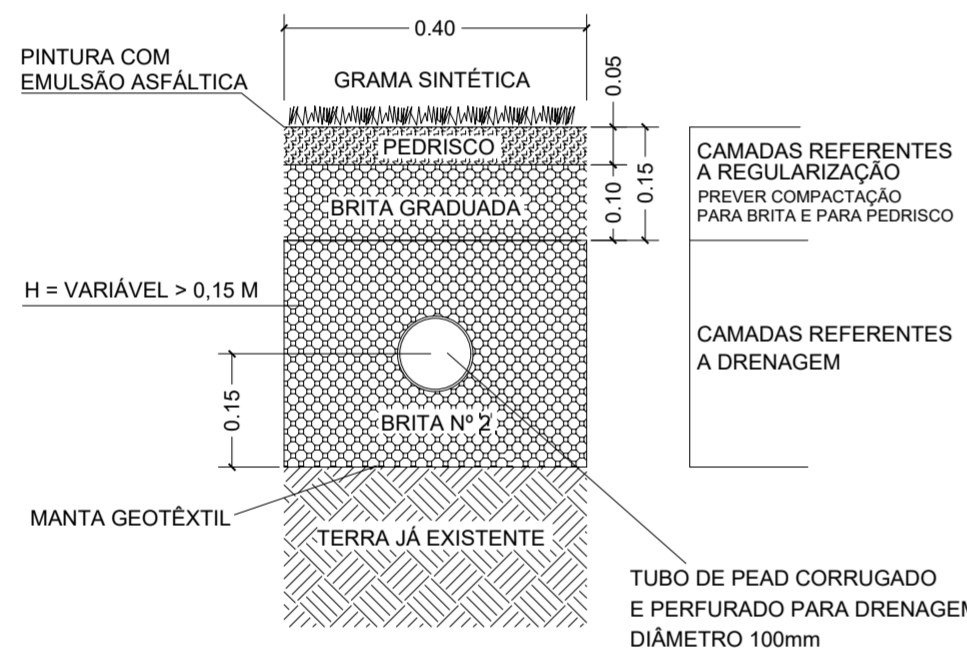


DETALHE 2 - CORTE TRANSVERSAL DRENAGEM
SEM ESCALA

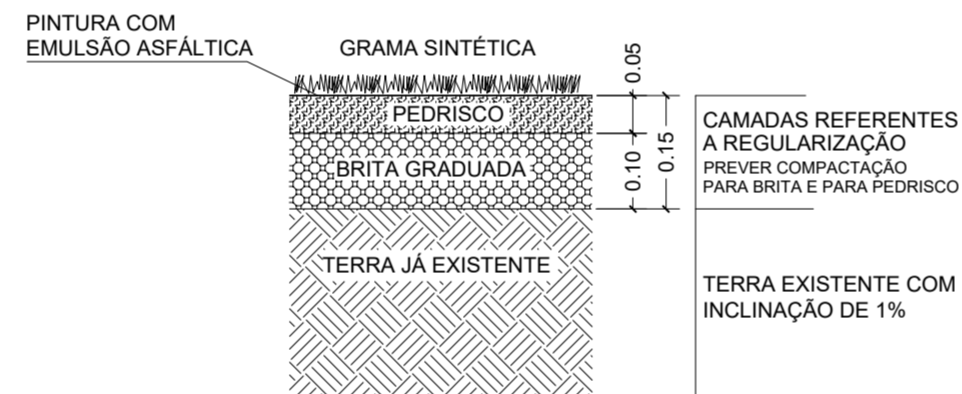

DETALHE 03.1 - CORTE TRANSVERSAL REGULARIZAÇÃO
SEM ESCALA

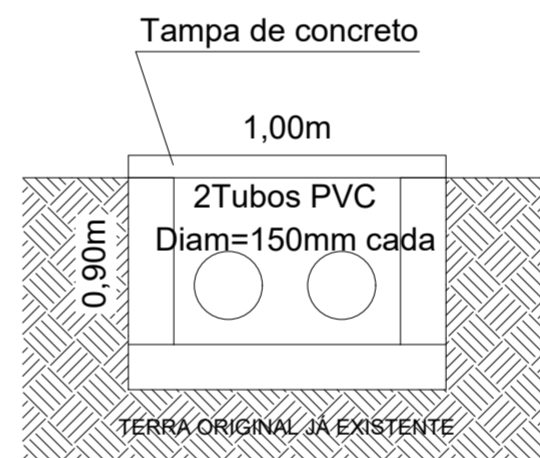

DETALHE 04 - CAIXA DE INSPEÇÃO
SEM ESCALA

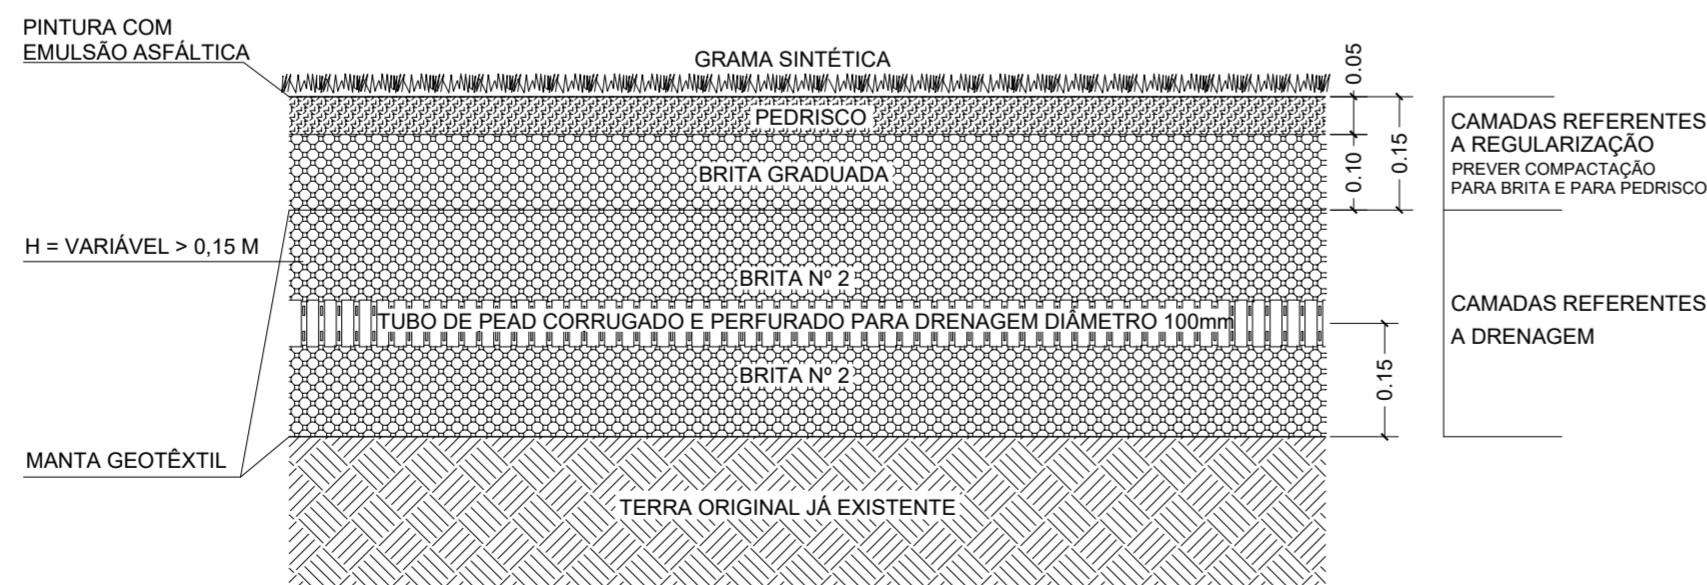

DETALHE 03.2 - BASE/CAMADAS (REGULARIZAÇÃO E DRENAGEM - GRAMA SINTÉTICA)
SEM ESCALA

SECRETARIA MUNICIPAL DE OBRAS		 PREFEITURA DE ARUJÁ	
Rua José Basílio Alvarenga, 90 - Vila Flora Regina, Arujá - São Paulo Fone: 11.4652-4525 / 4799-5000 www.prefeiturdearuja.sp.gov.br obras.secretaria@aruja.sp.gov.br			
ETAPA	PROJETO BÁSICO DE ARQUITETURA		
PROJETO	COMPLEXO ESPORTIVO - CENTRO RESIDENCIAL		
LOCALIZAÇÃO	ESQUINA DA R. JOÃO GODOY COM R. BELMIRO BARBOSA - CENTRO RESIDENCIAL - ARUJÁ/SP	FOLHA	11 16
	Inscrição Municipal Zoneamento Loteamento		
REQUERENTE	SECRETARIA MUNICIPAL DE OBRAS		
TÍTULO	QUADRA SOCIETY - DETALHES		
DATA	16/06/2025	ESC.	S/ESCALA
		REV.	R00
DEPTO PLANEJ. E PROJETOS DE OBRAS PÚBLICAS - SECRETARIA DE OBRAS	VICENTE NASSER DO PRADO Secretário Municipal de Obras		
	ENG. DÉBORA FABRO VALENÇO LOUREIRO Gestora de Programas		
	ARQ. GABRIELA ITO CARDOSO DE MORAES Gestora de Programas		
	BRENO EDUARDO TENÓRIO Gestor de Projetos		
	ARQ. VANESSA BISPO DOS SANTOS Assessora Técnica		
	GUSTAVO CASTILHA DE OLIVEIRA Estagiário de Arquitetura e Urbanismo		
	ARQ. ALINE SANTOS PORTELA Gestora de Projetos		
	JANAINA ALVES OLIVEIRA Estagiária de Arquitetura e Urbanismo		
	GISELE AVELINO DA SILVA Jovem Aprendiz		
OBSERVAÇÕES			