



**PLANTA DE DRENAGEM**  
ESC. 1:100

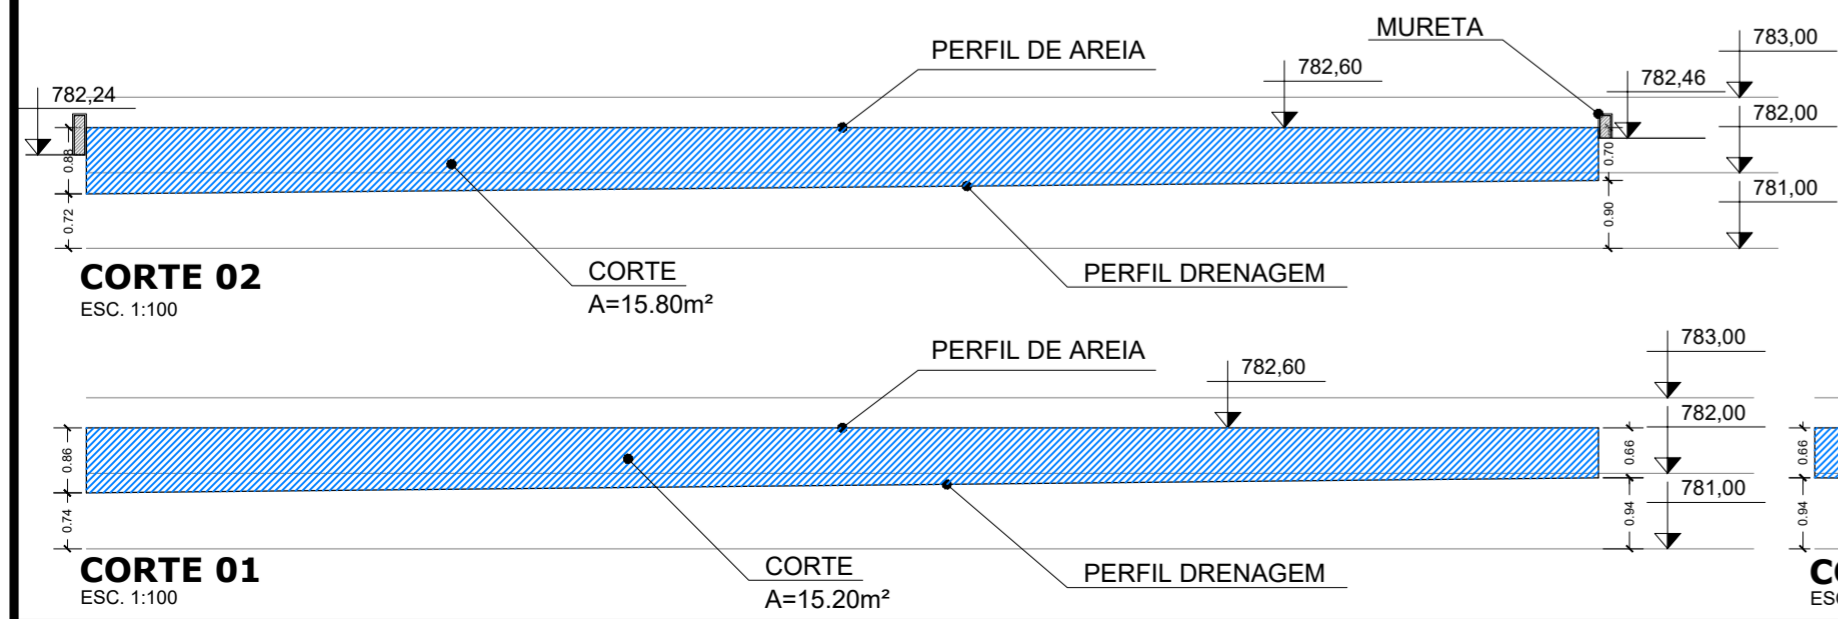


**CORTE 02**  
ESC. 1:100  
CORTE A=15.80m²

**CORTE 01**  
ESC. 1:100  
CORTE A=15.20m²


**CORTE 03**  
ESC. 1:100  
CORTE A=8.16m²

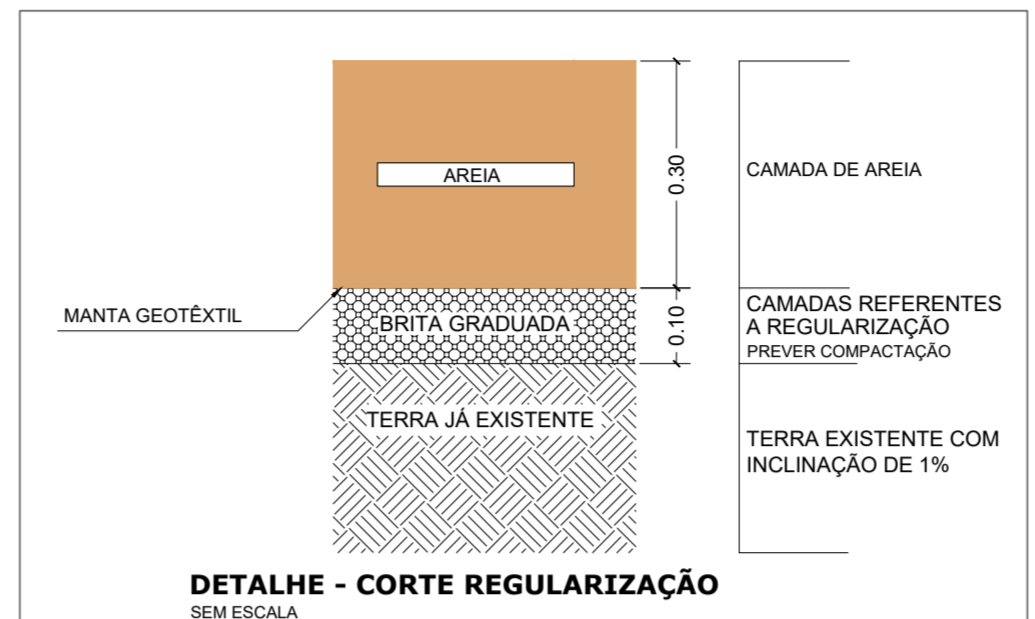

**DETALHE - CORTE REGULARIZAÇÃO**  
SEM ESCALA

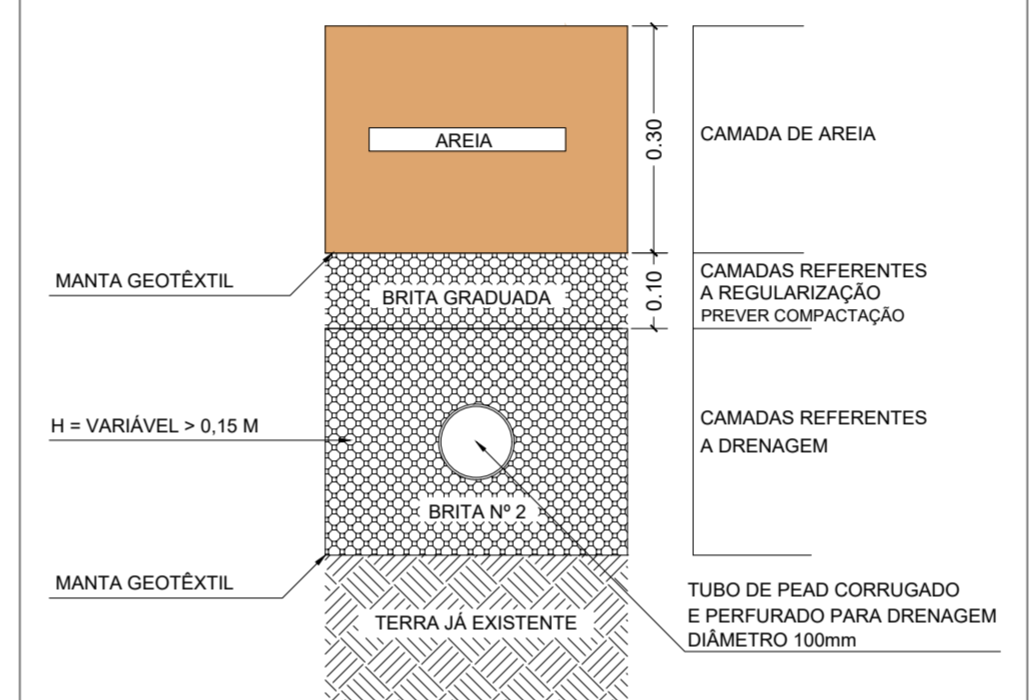

**DETALHE - CORTE TRANSVERSAL DRENAGEM**  
SEM ESCALA

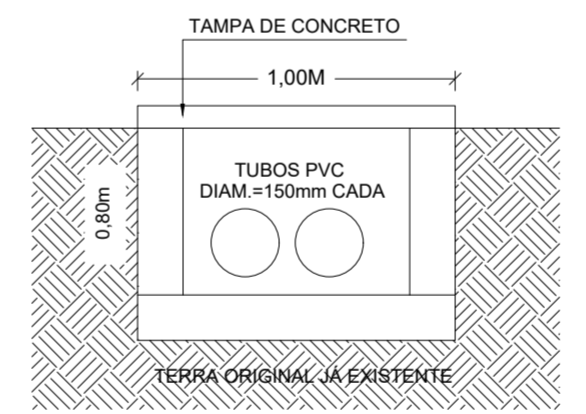

**DETALHE - CAIXA DE PASSAGEM**  
SEM ESCALA

TABELA QUANTITATIVA		
	CAIXA DE PASSAGEM C/TAMPA DE CONCRETO (1,00M X 1,00M X 0,80M)	2 UNIDADES
	TUBO DE PEAD CORRUGADO E PERFURADO PARA DRENAGEM DIÂMETRO 100mm	77,02M
	TUBO PVC, SÉRIE R, ÁGUA PLUVIAL, DN 150 MM, FORNECIDO E INSTALADO EM CONDUTORES VERTICAIS DE ÁGUAS PLUVIAIS. AF_12/20	13,06M
	TUBO DE PEAD CORRUGADO E PERFURADO PARA DRENAGEM DIÂMETRO 150MM	20,30M

**SECRETARIA MUNICIPAL DE OBRAS**

Rua José Basílio Alvarenga, 90 - Vila Flora Regina, Arujá - São Paulo  
Fone: 11.4652-4525 / 4798-5000  
www.prefeituradearuja.sp.gov.br | obras.secretaria@aruja.sp.gov.br

**PREFEITURA DE ARUJÁ**

---

ETAPA	PROJETO BÁSICO DE ARQUITETURA										
PROJETO	<b>COMPLEXO ESPORTIVO - CENTRO RESIDENCIAL</b>										
LOCALIZAÇÃO	ESQUINA DA R. JOÃO GODOY COM R. BELMIRO BARBOSA - CENTRO RESIDENCIAL - ARUJÁ/SP	FOLHA	12   16								
REQUERENTE	SECRETARIA MUNICIPAL DE OBRAS										
TÍTULO	<b>QUADRA DE BEACH TENNIS - DRENAGEM E DETALHES</b>										
DATA	16/06/2025	ESC.	1:100								
		REV.	R00								
DEPTO. PLANEJAMENTO E PROJETOS DE OBRAS PÚBLICAS - SECRETARIA DE OBRAS	<table style="width: 100%; border: none;"> <tr> <td style="width: 50%; border: none;">VICENTE NASSER DO PRADO Secretário Municipal de Obras</td> <td style="width: 50%; border: none;">ENG. DÉBORA FABRO VALENÇO LOUREIRO Gestora de Programas</td> </tr> <tr> <td style="border: none;">ARQ. GABRIELA ITO CARDOSO DE MORAES Gestora de Programas</td> <td style="border: none;">ENG. NATALIA SILVA DANTAS Gestora de Projetos</td> </tr> <tr> <td style="border: none;">ARQ. VANESSA BISPO DOS SANTOS Assessora Técnica</td> <td style="border: none;">ENG. DAVID WILKSON SOARES FRANÇA Gestor de Projetos</td> </tr> <tr> <td style="border: none;">ARQ. LARISSA VIANA SAVINI Arquiteta e Urbanista</td> <td style="border: none;">KALIL DAUD DE CARVALHO DOS SANTOS Estagiário de Arquitetura e Urbanismo</td> </tr> </table>			VICENTE NASSER DO PRADO Secretário Municipal de Obras	ENG. DÉBORA FABRO VALENÇO LOUREIRO Gestora de Programas	ARQ. GABRIELA ITO CARDOSO DE MORAES Gestora de Programas	ENG. NATALIA SILVA DANTAS Gestora de Projetos	ARQ. VANESSA BISPO DOS SANTOS Assessora Técnica	ENG. DAVID WILKSON SOARES FRANÇA Gestor de Projetos	ARQ. LARISSA VIANA SAVINI Arquiteta e Urbanista	KALIL DAUD DE CARVALHO DOS SANTOS Estagiário de Arquitetura e Urbanismo
VICENTE NASSER DO PRADO Secretário Municipal de Obras	ENG. DÉBORA FABRO VALENÇO LOUREIRO Gestora de Programas										
ARQ. GABRIELA ITO CARDOSO DE MORAES Gestora de Programas	ENG. NATALIA SILVA DANTAS Gestora de Projetos										
ARQ. VANESSA BISPO DOS SANTOS Assessora Técnica	ENG. DAVID WILKSON SOARES FRANÇA Gestor de Projetos										
ARQ. LARISSA VIANA SAVINI Arquiteta e Urbanista	KALIL DAUD DE CARVALHO DOS SANTOS Estagiário de Arquitetura e Urbanismo										
OBSERVAÇÕES											