


TABELA QUANTITATIVA


	PISO PODOTÁTIL - ALERTA	0,50M²
⊗	PORTÃO EM ALAMBRADO (2,00MX1,20M)	1 UNIDADE
	POSTE PARA REDE DE TÊNIS	2 UNIDADES
	REDE DE TÊNIS	1 UNIDADE

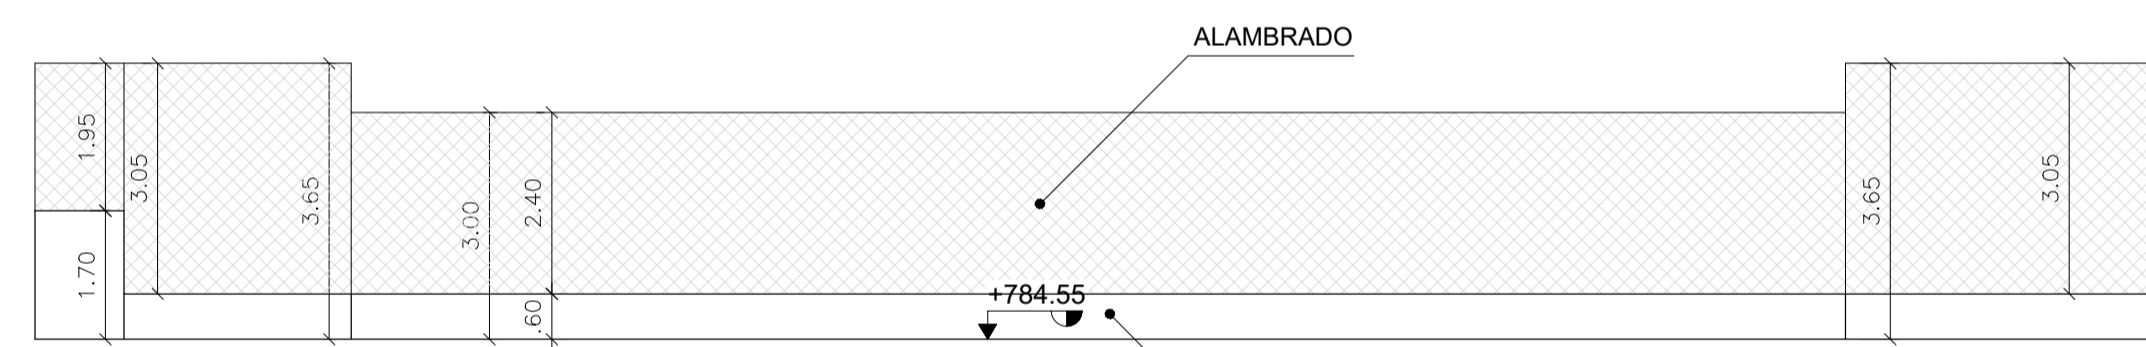


VISTA 01
ESC. 1:100



VISTA 02
ESC. 1:100

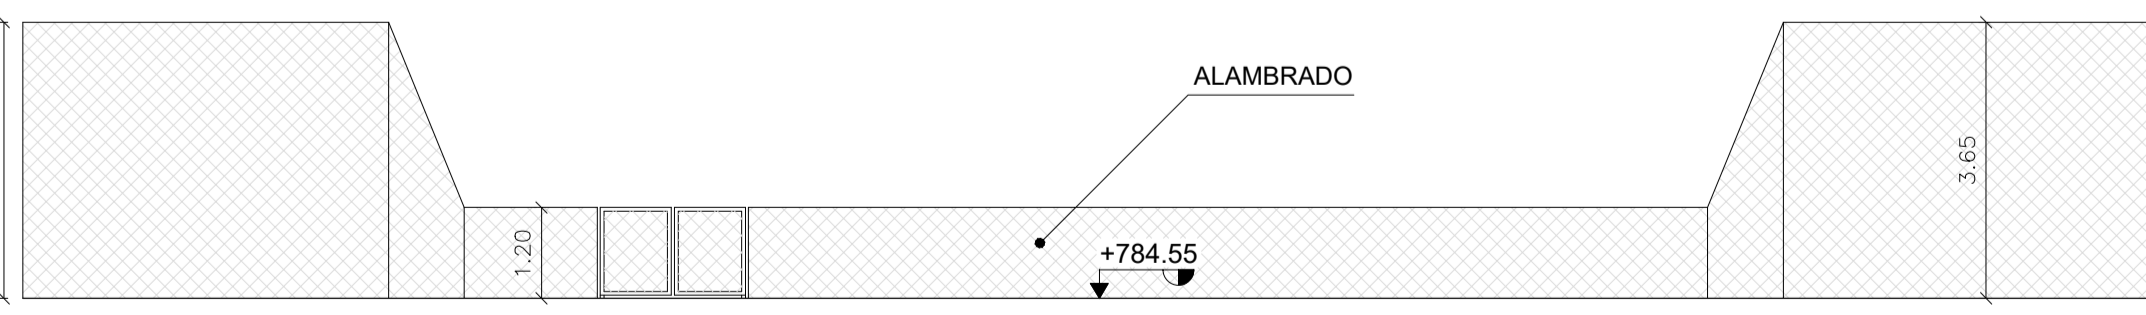

VISTA 03
ESC. 1:100

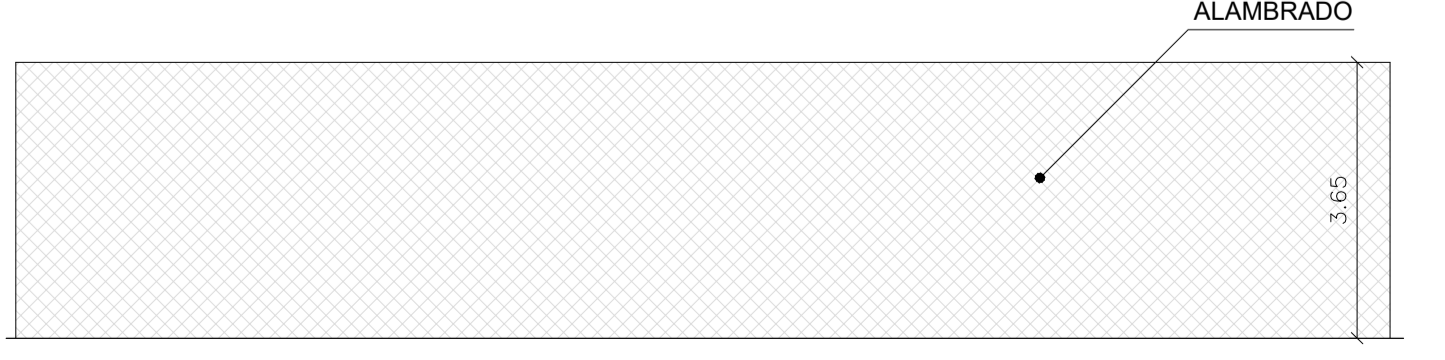

VISTA 04
ESC. 1:100

SECRETARIA MUNICIPAL DE OBRAS			
<small>Rua José Bastão Alvarenga, 90 - Vila Flora Regina, Arujá - São Paulo Fone: 11.4652-4525 / 4798-5000 www.prefeituraarujá.sp.gov.br obras.secretaria@arujá.sp.gov.br</small>		PREFEITURA DE ARUJÁ	
EMP	PROJETO BÁSICO DE ARQUITETURA		
PROJETO	COMPLEXO ESPORTIVO - CENTRO RESIDENCIAL		
LOCALIZAÇÃO	ESQUINA DA R. JOÃO GODOY COM R. BELMIRO BARBOSA - CENTRO RESIDENCIAL - ARUJÁ/SP		FOLHA
REQUERENTE	SECRETARIA MUNICIPAL DE OBRAS		14 16
TÍTULO	QUADRA DE TÊNIS		
DATA	16/05/2025	ESC.	1:100
REV.	R00	REV.	R00
DEPTO. PLANEJ. E PROJETOS DE OBRAS PÚBLICAS - SECRETARIA DE OBRAS	VICENTE NASSER DO PRADO Secretário Municipal de Obras	ENG. DÉBORA FABRO VALENÇO LOUREIRO Gestora de Programas	
DEPTO. PLANEJ. E PROJETOS DE OBRAS PÚBLICAS - SECRETARIA DE OBRAS	ARQ. GABRIELA ITO CARDOSO DE MORAES Gestora de Programas	BRENO EDUARDO TENÓRIO Gestor de Projetos	
DEPTO. PLANEJ. E PROJETOS DE OBRAS PÚBLICAS - SECRETARIA DE OBRAS	ARQ. VANESSA BISPO DOS SANTOS Assessora Técnica	GUSTAVO CASTILHA DE OLIVEIRA Estagiário de Arquitetura e Urbanismo	
DEPTO. PLANEJ. E PROJETOS DE OBRAS PÚBLICAS - SECRETARIA DE OBRAS	ARQ. ALINE SANTOS PORTELA Gestora de Projetos	JANAINA ALVES OLIVEIRA Estagiária de Arquitetura e Urbanismo	
DEPTO. PLANEJ. E PROJETOS DE OBRAS PÚBLICAS - SECRETARIA DE OBRAS	GISELE AVELINO DA SILVA Jovem Aprendiz		
OBSERVAÇÕES			