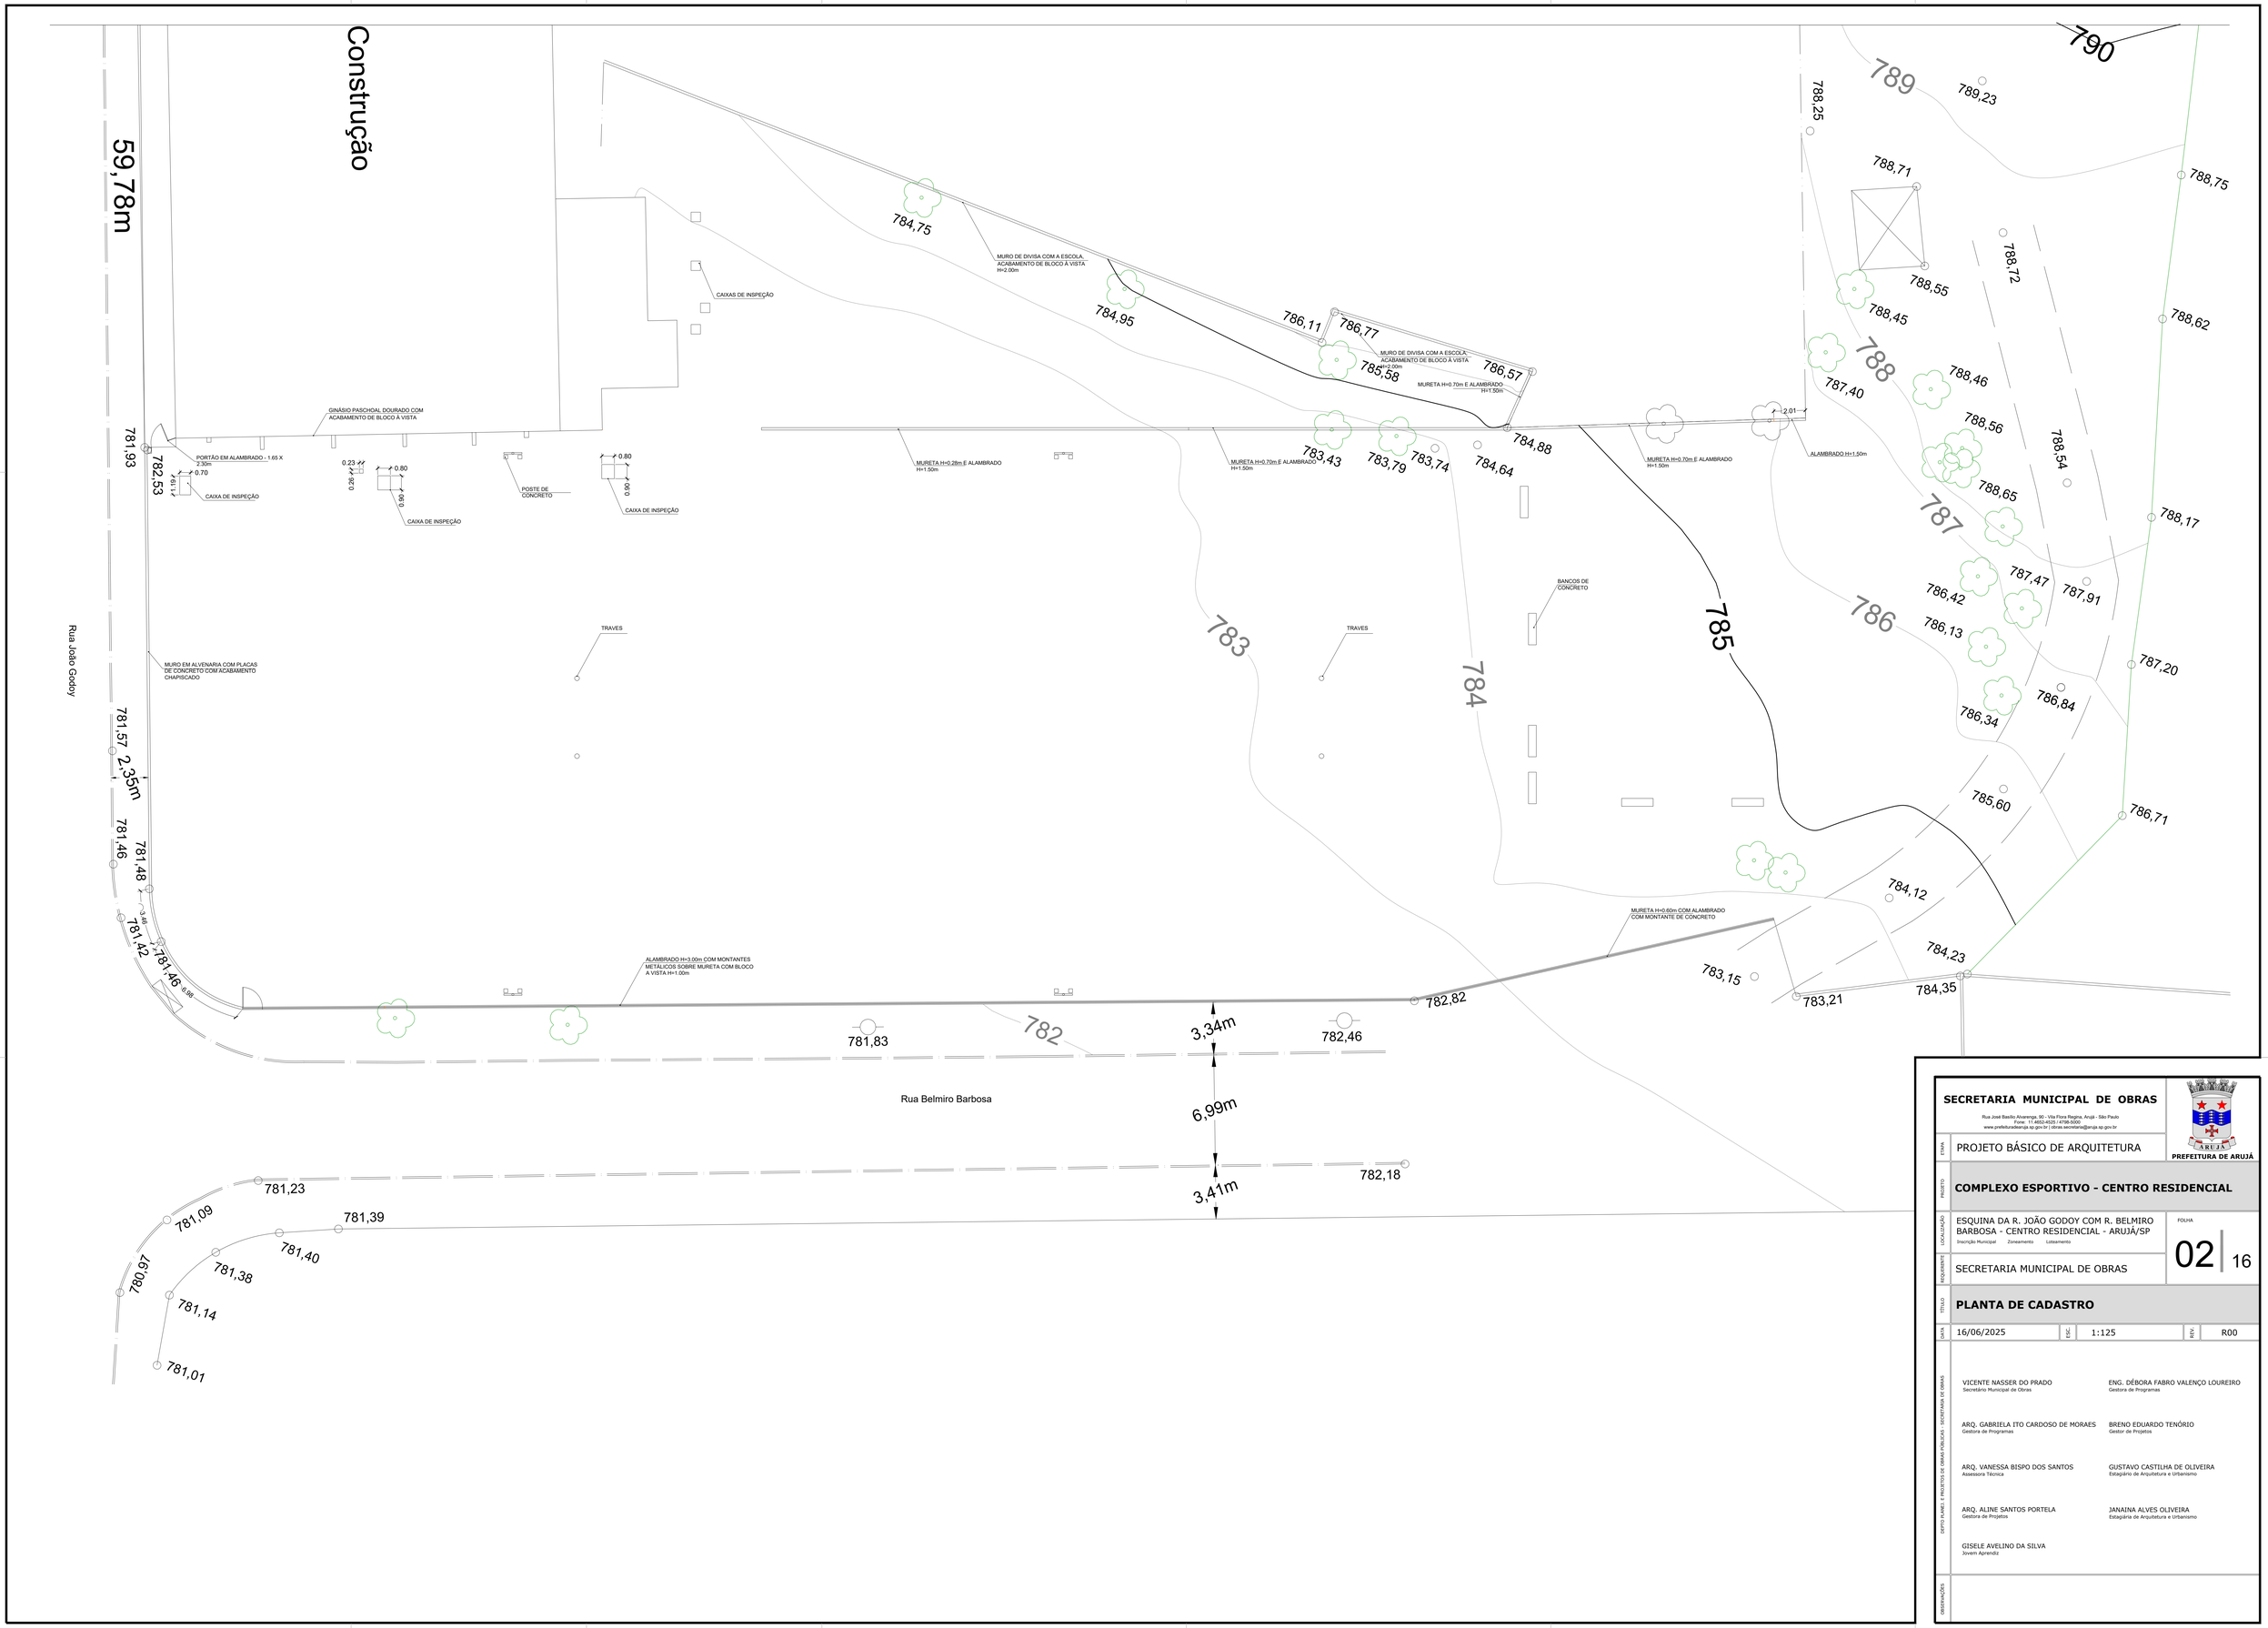

SECRETARIA MUNICIPAL DE OBRAS

Rua José Basílio Alvarenga, 90 - Vila Flora Regina, Arujá - São Paulo
Fone: 11.4652-4525 / 4798-5000
www.prefeituradearuja.sp.gov.br | obras.secretaria@aruja.sp.gov.br

PREFEITURA DE ARUJÁ

ETAPA	PROJETO BÁSICO DE ARQUITETURA
PROJETO	**COMPLEXO ESPORTIVO - CENTRO RESIDENCIAL**
LOCALIZAÇÃO	ESQUINA DA R. JOÃO GODOY COM R. BELMIRO BARBOSA - CENTRO RESIDENCIAL - ARUJÁ/SP Inscrição Municipal Zoneamento Loteamento
FOLHA	02 | 16
REQUERENTE	SECRETARIA MUNICIPAL DE OBRAS
TÍTULO	**PLANTA DE CADASTRO**
DATA	16/06/2025
ESC.	1:125
REV.	R00

DEPTO PLANEL E PROJETOS DE OBRAS PÚBLICAS - SECRETARIA DE OBRAS

VICENTE NASSER DO PRADO
Secretário Municipal de Obras

ENG. DÉBORA FABRO VALENÇO LOUREIRO
Gestora de Programas

ARQ. GABRIELA ITO CARDOSO DE MORAES
Gestora de Programas

BRENO EDUARDO TENÓRIO
Gestor de Projetos

ARQ. VANESSA BISPO DOS SANTOS
Assessora Técnica

GUSTAVO CASTILHA DE OLIVEIRA
Estagiário de Arquitetura e Urbanismo

ARQ. ALINE SANTOS PORTELA
Gestora de Projetos

JANAINA ALVES OLIVEIRA
Estagiária de Arquitetura e Urbanismo

GISELE AVELINO DA SILVA
Jovem Aprendiz

OBSERVAÇÕES