

Rua João Godoy

59,78m

Construção

TRECHO 7

TRECHO 8

TRECHO 9

TRECHO 10

TRECHO 11 TRECHO 12

TRECHO 1

TRECHO 2

TRECHO 3





TRECHO 4

TRECHO 5

TRECHO 6

TERRAPLENAGEM PLATÔ

ESCALA 1:100

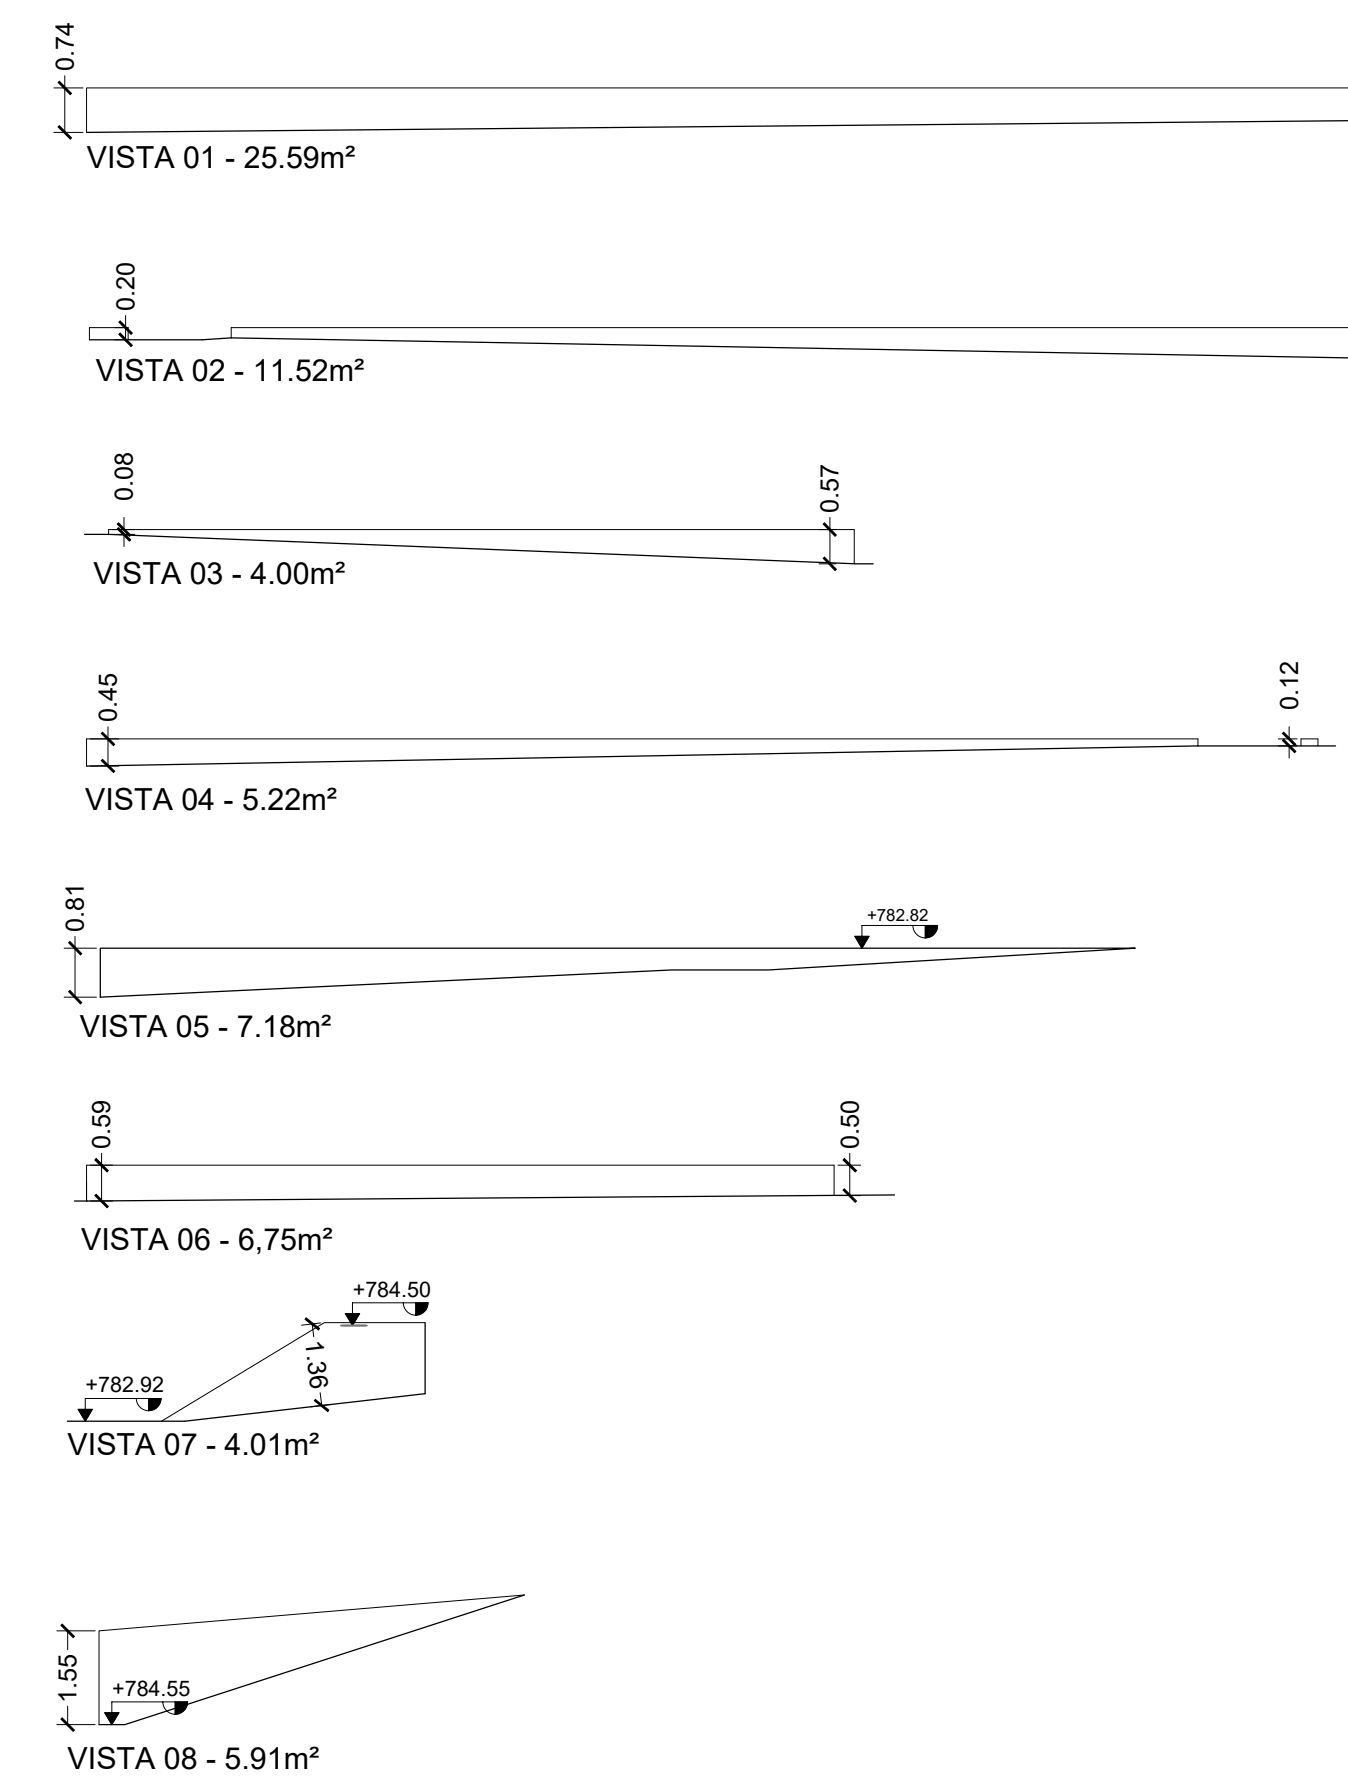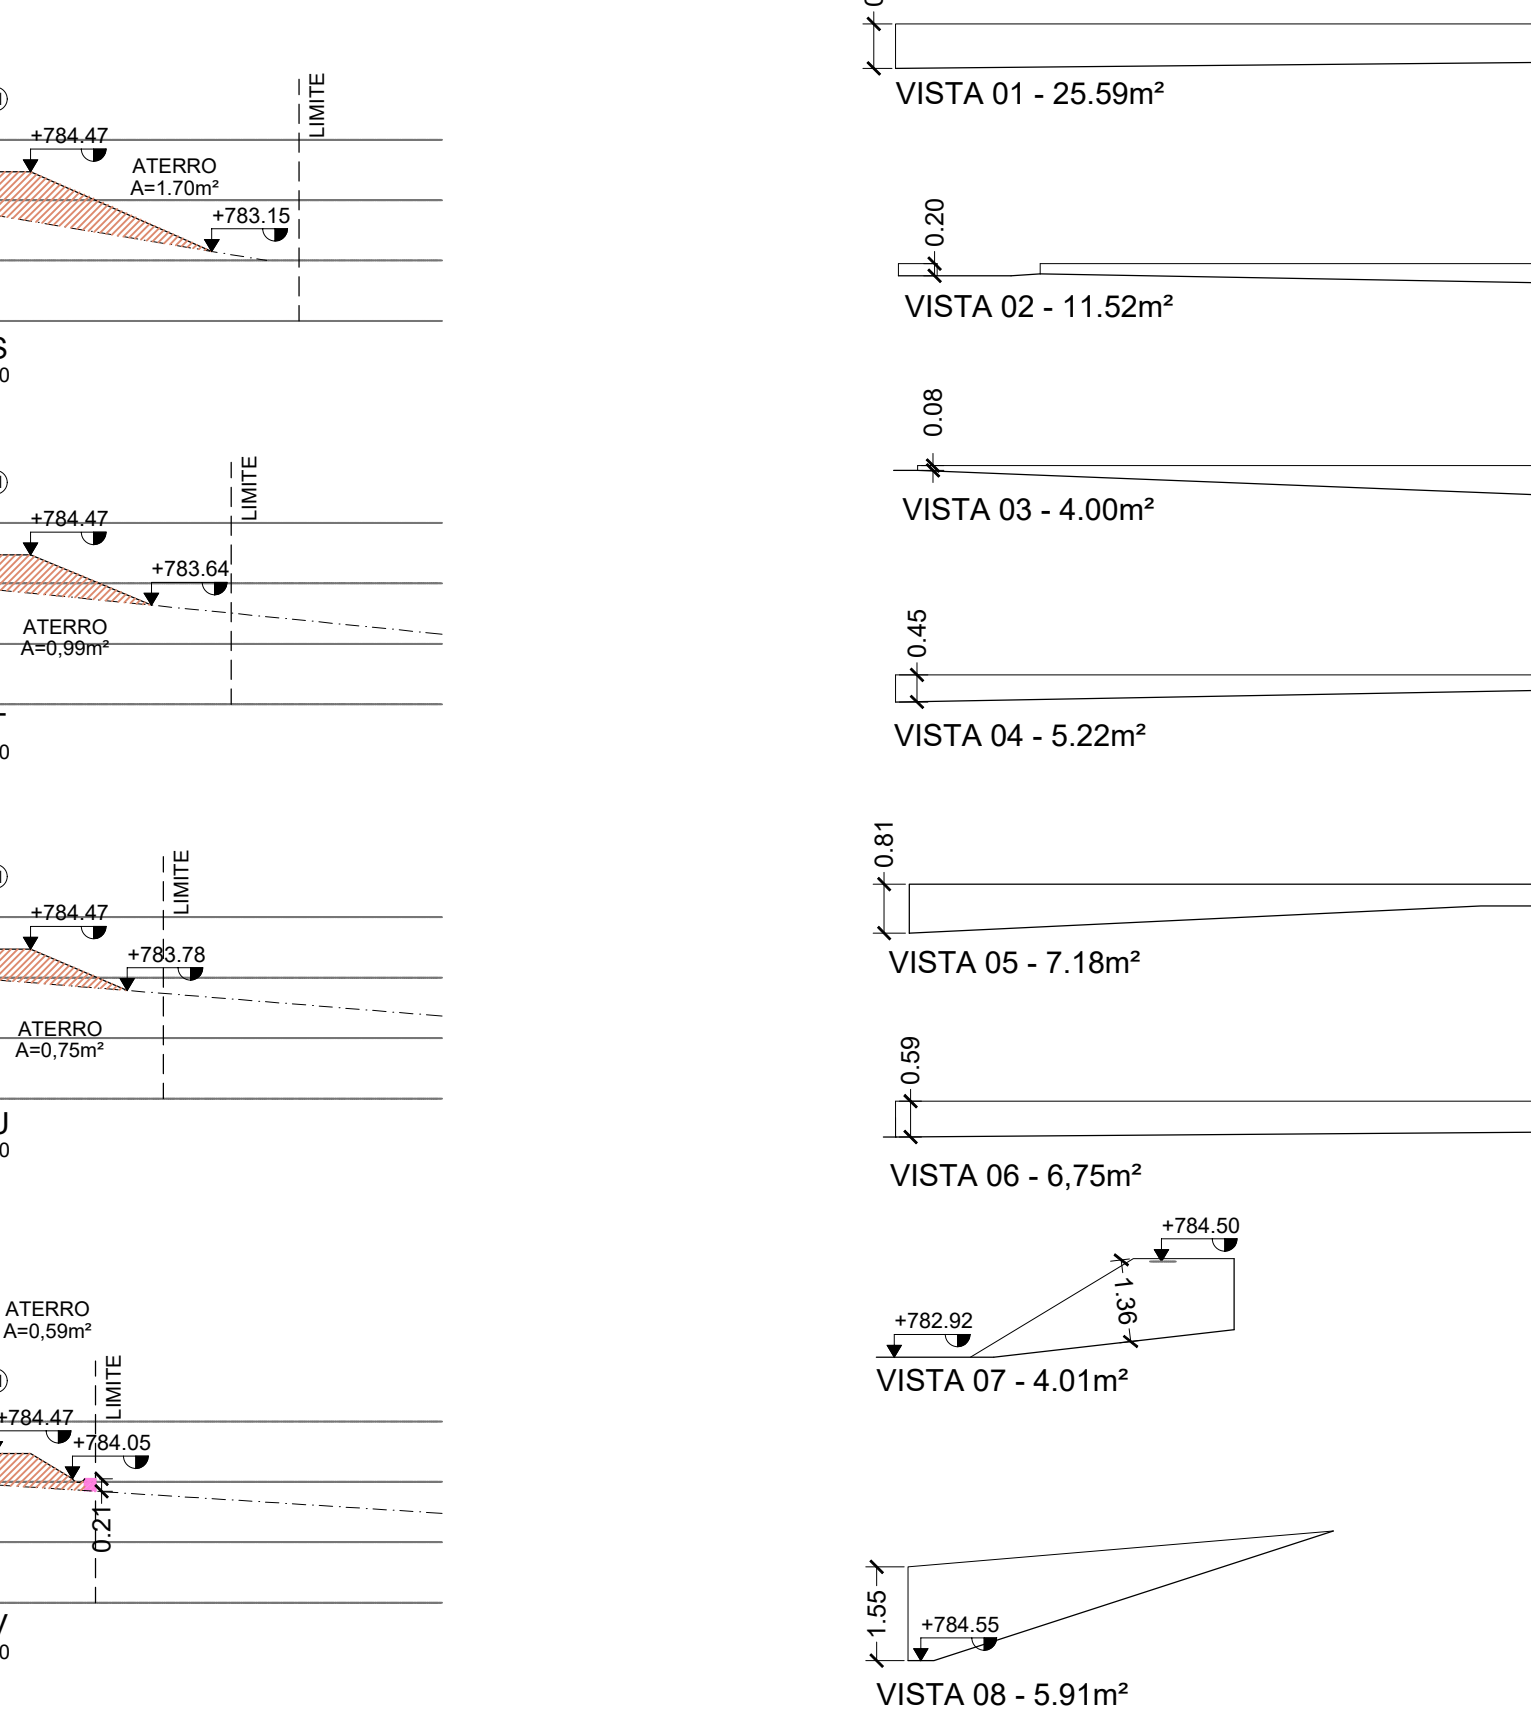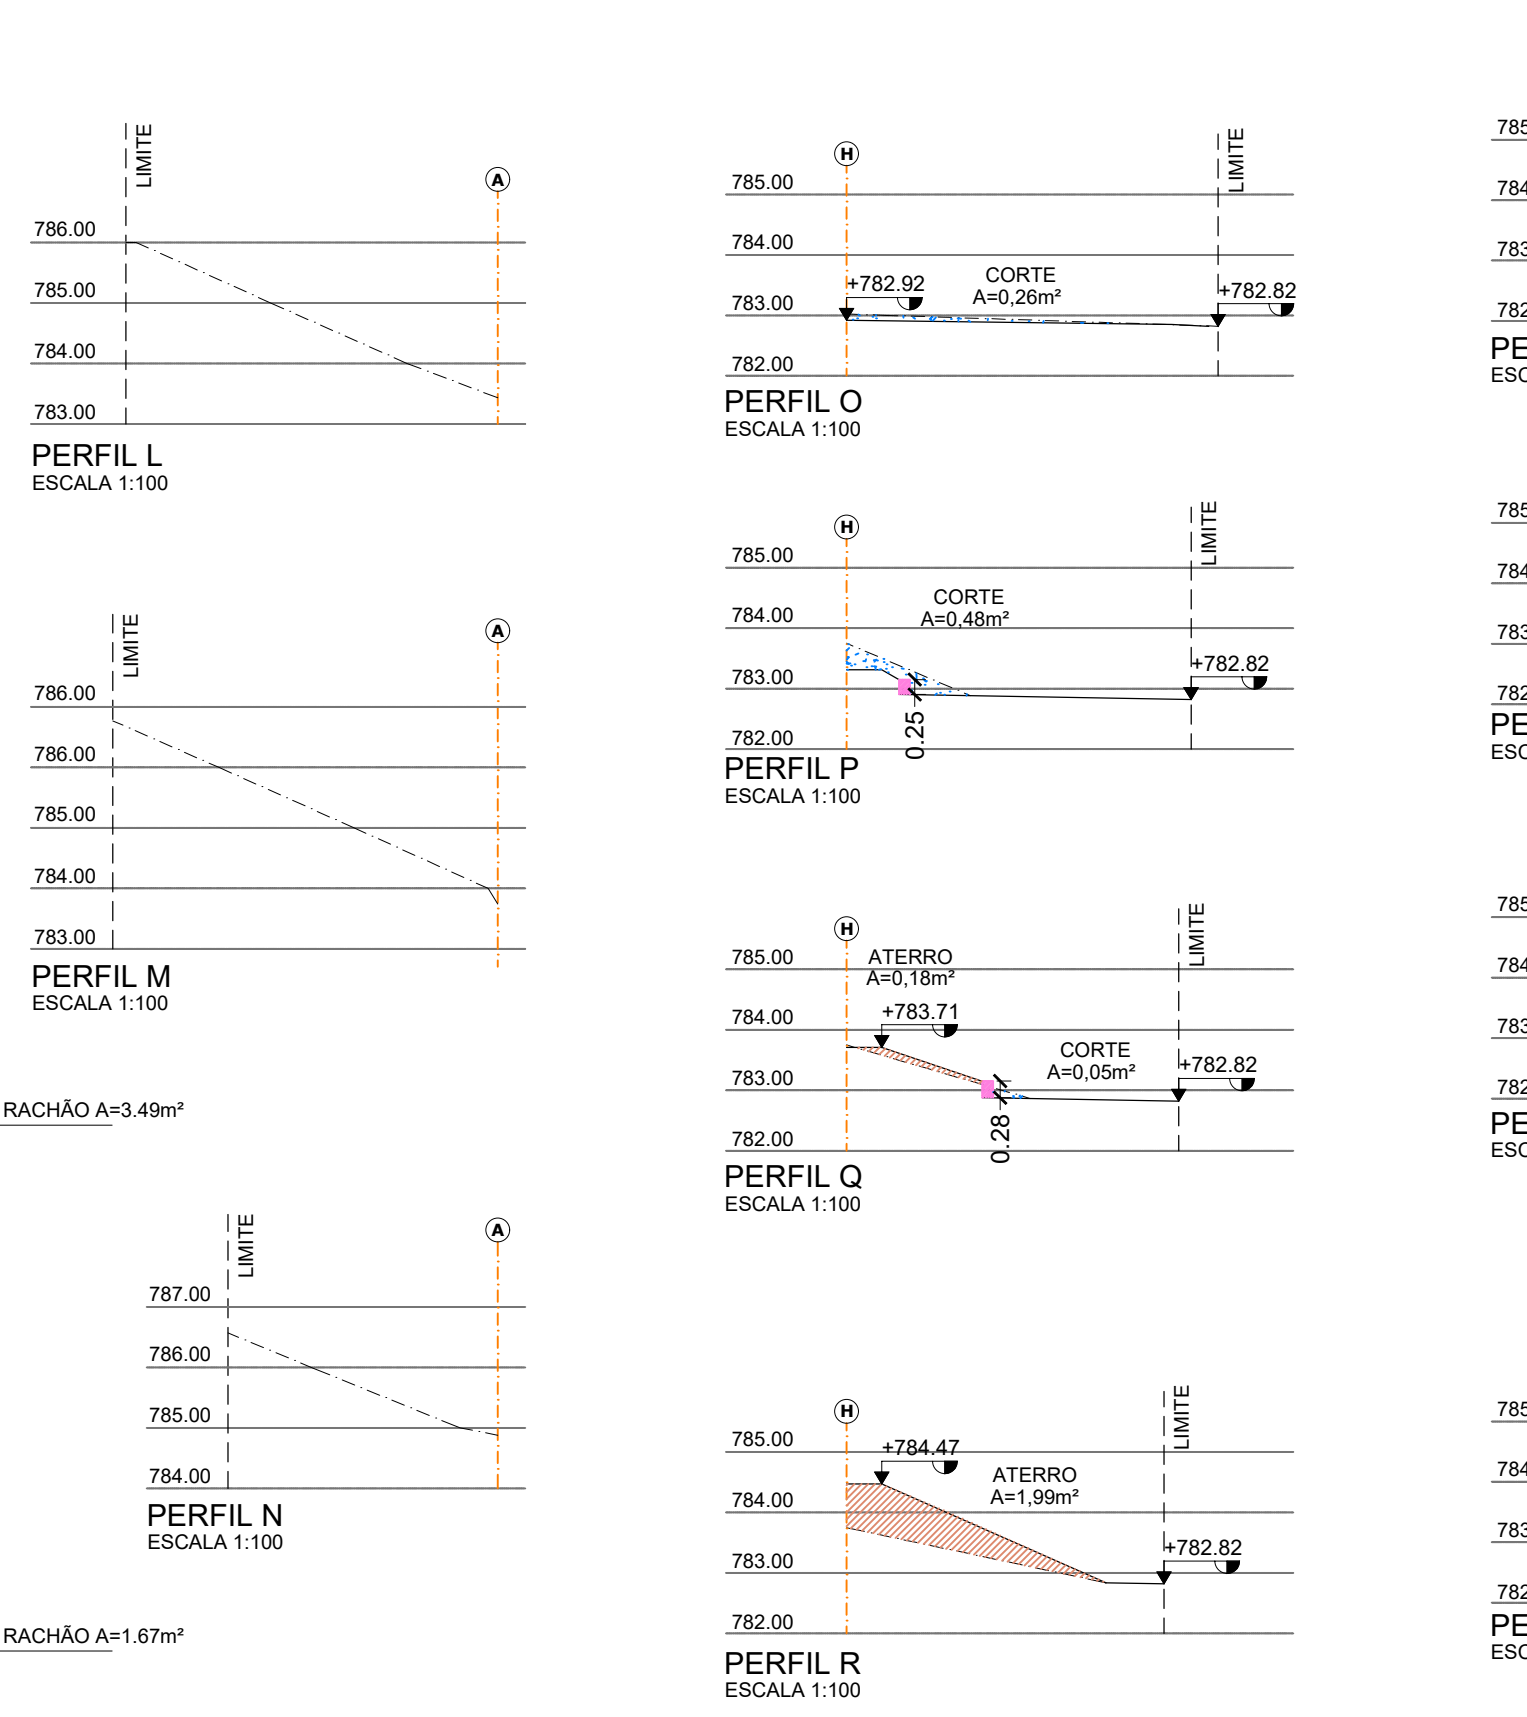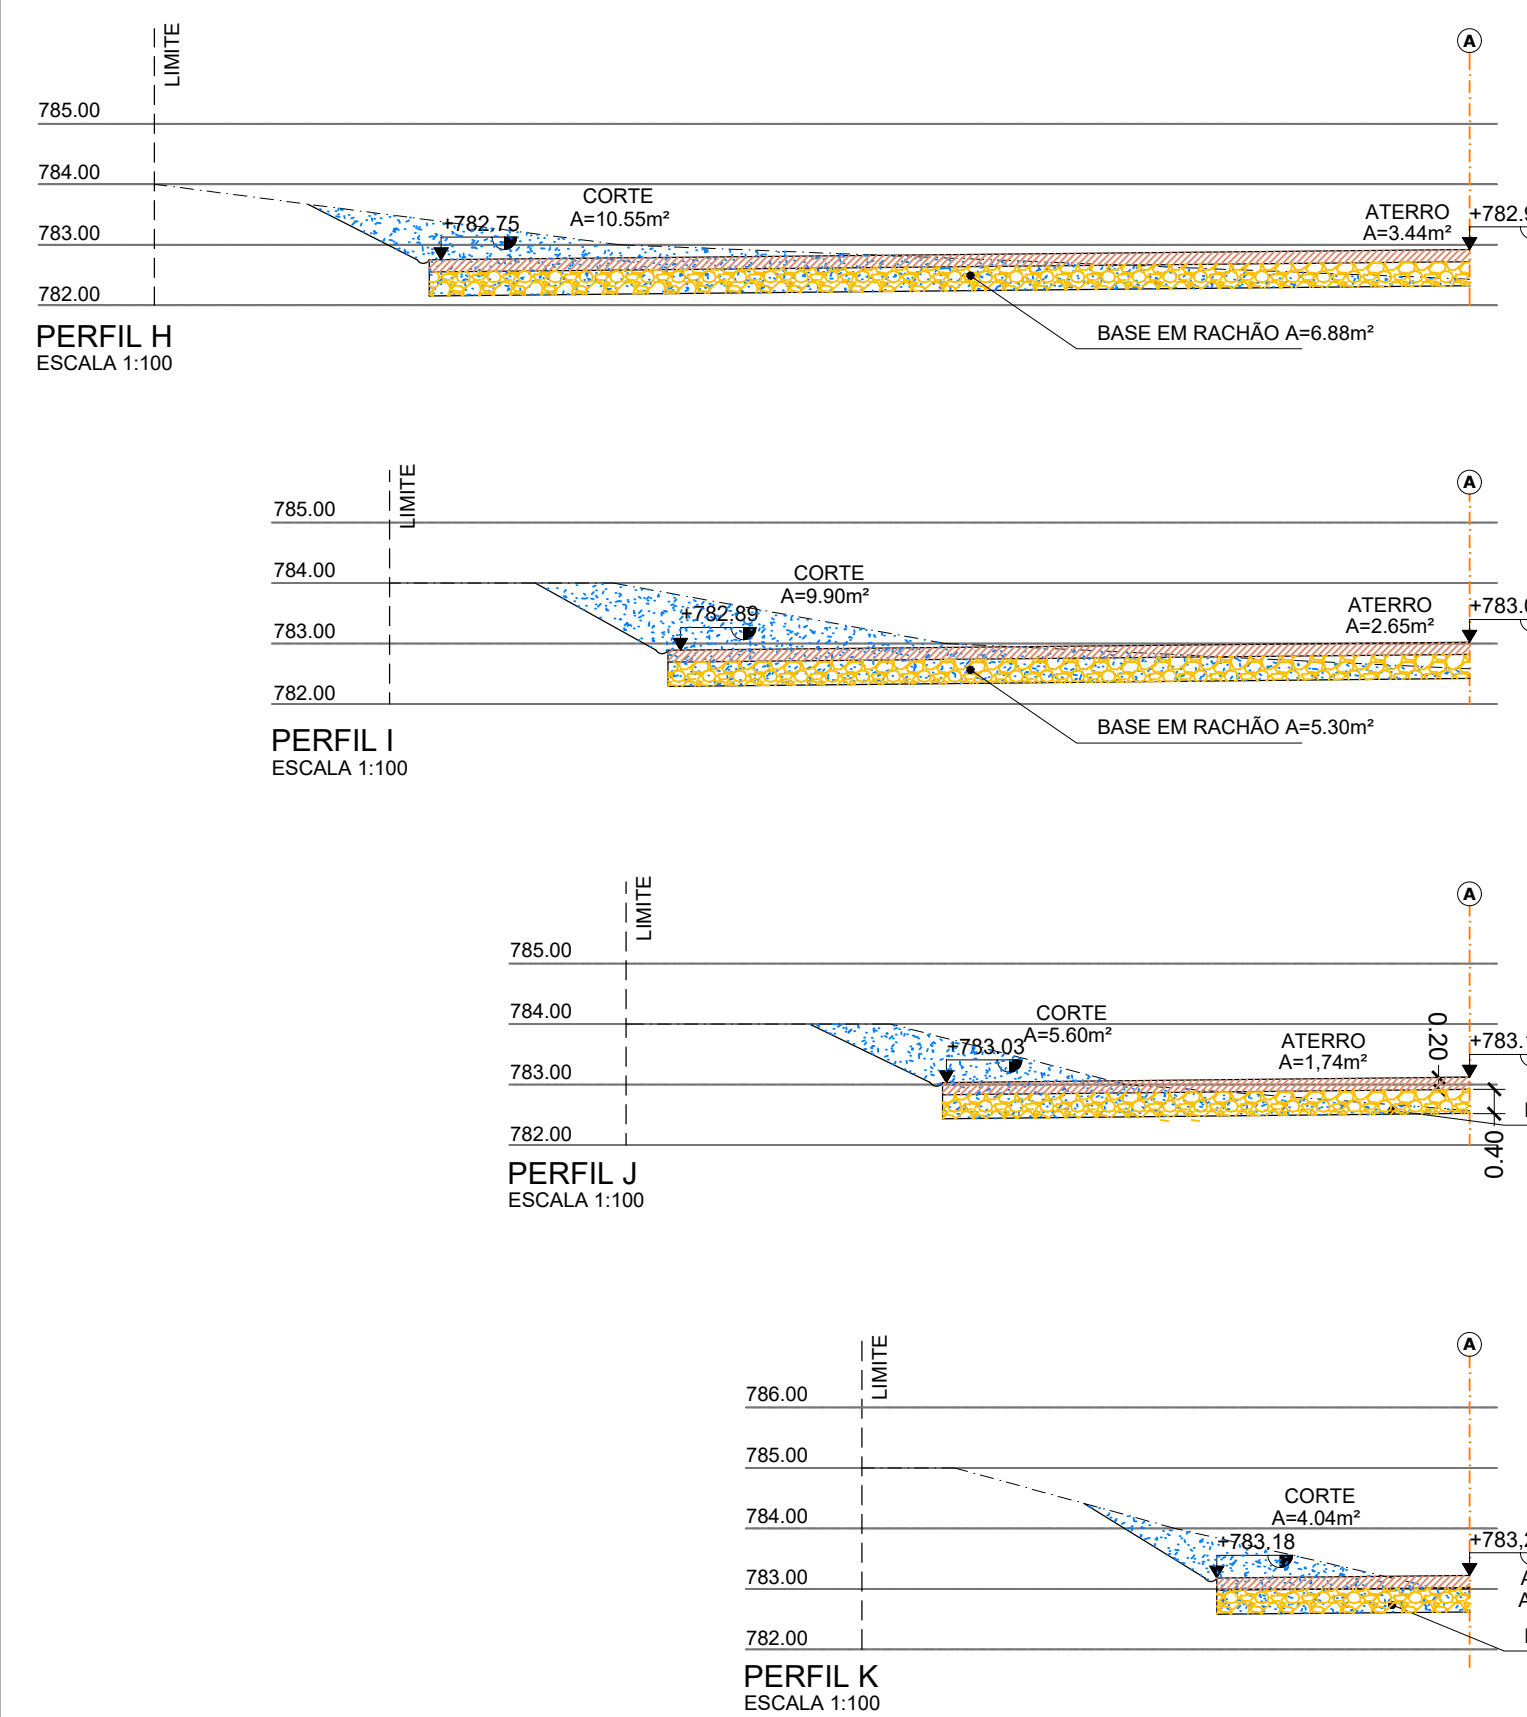

**LEGENDA**

- MURETA DE ARRIMO E/OU COMPLEMENTO A CONTRUIR
- CONTENÇÃO EXISTENTE E PERMANECER
- PLATO NA COTA DE NÍVEL INDICADA
- PLATO COM DESNÍVELS COM MÉDIA DE 1% DE INCLINAÇÃO
- TRAVESSIA

**NOTAS**

INDICADAS COTAS DE NÍVEL DO PISO ACABADO

HALTURA

H/M-XAL TURA MÉDIA

TRECHO	SEÇÃO	DISTÂNCIA (m)	CORTE				ATERRO			
			m² seção 1	m² seção 2	média	M³	m² seção 1	m² seção 2	média	M³
1	A-B	7,02	0	25,98	12,99	91,19	15,64	5,33	10,49	73,64
2	B'-C	4,74	30,47	22,87	26,67	126,42	3,15	4,49	3,82	18,11
3	C'-D	8,24	17,73	11,75	14,74	121,46	5,49	7,03	6,26	51,58
4	D-E	5	11,75	7,39	9,57	47,65	7,03	9,97	8,5	42,5
5	E-F	4,8	7,39	3,04	7,39	35,47	9,97	25,48	17,73	85,1
6	F'-G	6,2	2,79	0,93	2,79	17,3	7,59	6,26	6,93	42,97
7	H-I	10	10,55	9,9	10,23	102,3	3,44	2,65	3,05	30,5
8	I-J	10	9,9	5,6	7,75	77,5	2,65	1,74	2,2	22
9	J-K	10	5,6	4,04	4,82	48,2	1,74	0,84	1,29	12,9
10	K-L	10	4,04	0	2,02	20,2	0,84	0	0,42	4,2
11	L-M	5,3	0	0	0	0	0	0	0	0
12	M-N	5,3	0	0	0	0	0	0	0	0
13	O-P	2	0,26	0,48	0,37	0,74	0	0	0	0
14	P-Q	1	0,48	0,05	0,27	0,27	0	0,18	0,09	0,09
15	Q-R	1	0,05	0	0,03	0,03	0,18	1,99	1,09	1,09
16	R-S	1	0	0	0	0	1,99	1,7	1,85	1,85
17	S-T	5	0	0	0	0	1,7	0,99	1,35	6,75
18	T-U	5	0	0	0	0	0,99	0,75	0,87	4,35
19	U-V	5	0	0	0	0	0,75	0,59	0,67	3,35
			<b>TOTAL CORTE 597,74</b>				<b>TOTAL ATERRO 400,98</b>			

**SECRETARIA MUNICIPAL DE OBRAS**

Rua José Bonifácio, 92 - Vila Flor Regina - Arujá - São Paulo  
 CEP: 11.832-4026 - FONE: 051-3333-0000  
 www.prefeitura-arujá.sp.gov.br | e-mail: secretaria@arujá.sp.gov.br

**PROJETO BÁSICO DE ARQUITETURA**

**COMPLEXO ESPORTIVO - CENTRO RESIDENCIAL**

ESQUINA DA R. JOÃO GODOY COM R. BELMIRO BARBOSA - CENTRO RESIDENCIAL - ARUJÁ/SP

SECRETARIA MUNICIPAL DE OBRAS

**TERRAPLENAGEM PLATÔ**

16/06/2025 ESCALA 1:125

05 | 16

VICENTE NASSER DO PRADO  
Secretário Municipal de Obras

ENG. DÉBORA FABRO VALENÇO LOUREIRO  
Gestora de Projetos

ARQ. GABRIELA ITO CARDOSO DE MORAES  
Arquiteta

BRENO EDUARDO TENÓRIO  
Gestor de Projetos

ARQ. VANESSA BISPO DOS SANTOS  
Assessora Técnica

GUSTAVO CASTILHA DE OLIVEIRA  
Engenheiro de Arquitetura e Urbanismo

ARQ. ALINE SANTOS PORTELA  
Gestora de Projetos

JANAINA ALVES OLIVEIRA  
Engenheira de Arquitetura e Urbanismo

GISELE AVELINO DA SILVA  
Assessora