



Detalhamento 4
Escala 1:50

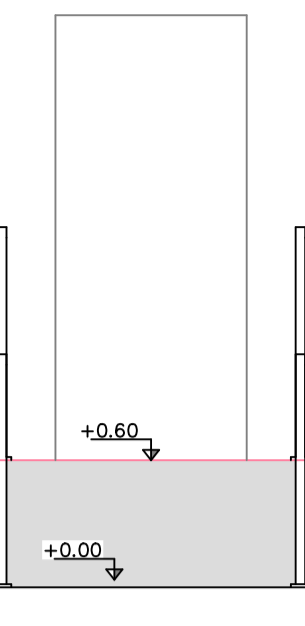


VISTA 1
ESCALA 1:25




VISTA 4
ESCALA 1:25

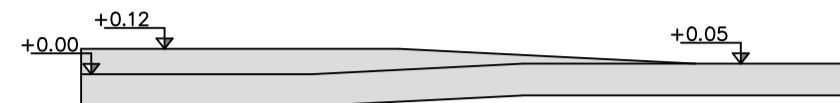


VISTA 3
ESCALA 1:25

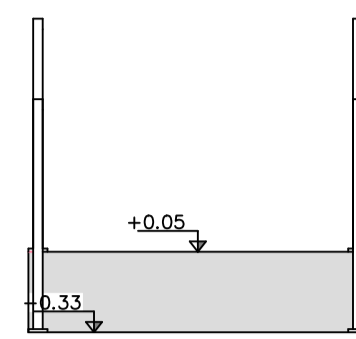


VISTA 5
ESCALA 1:25

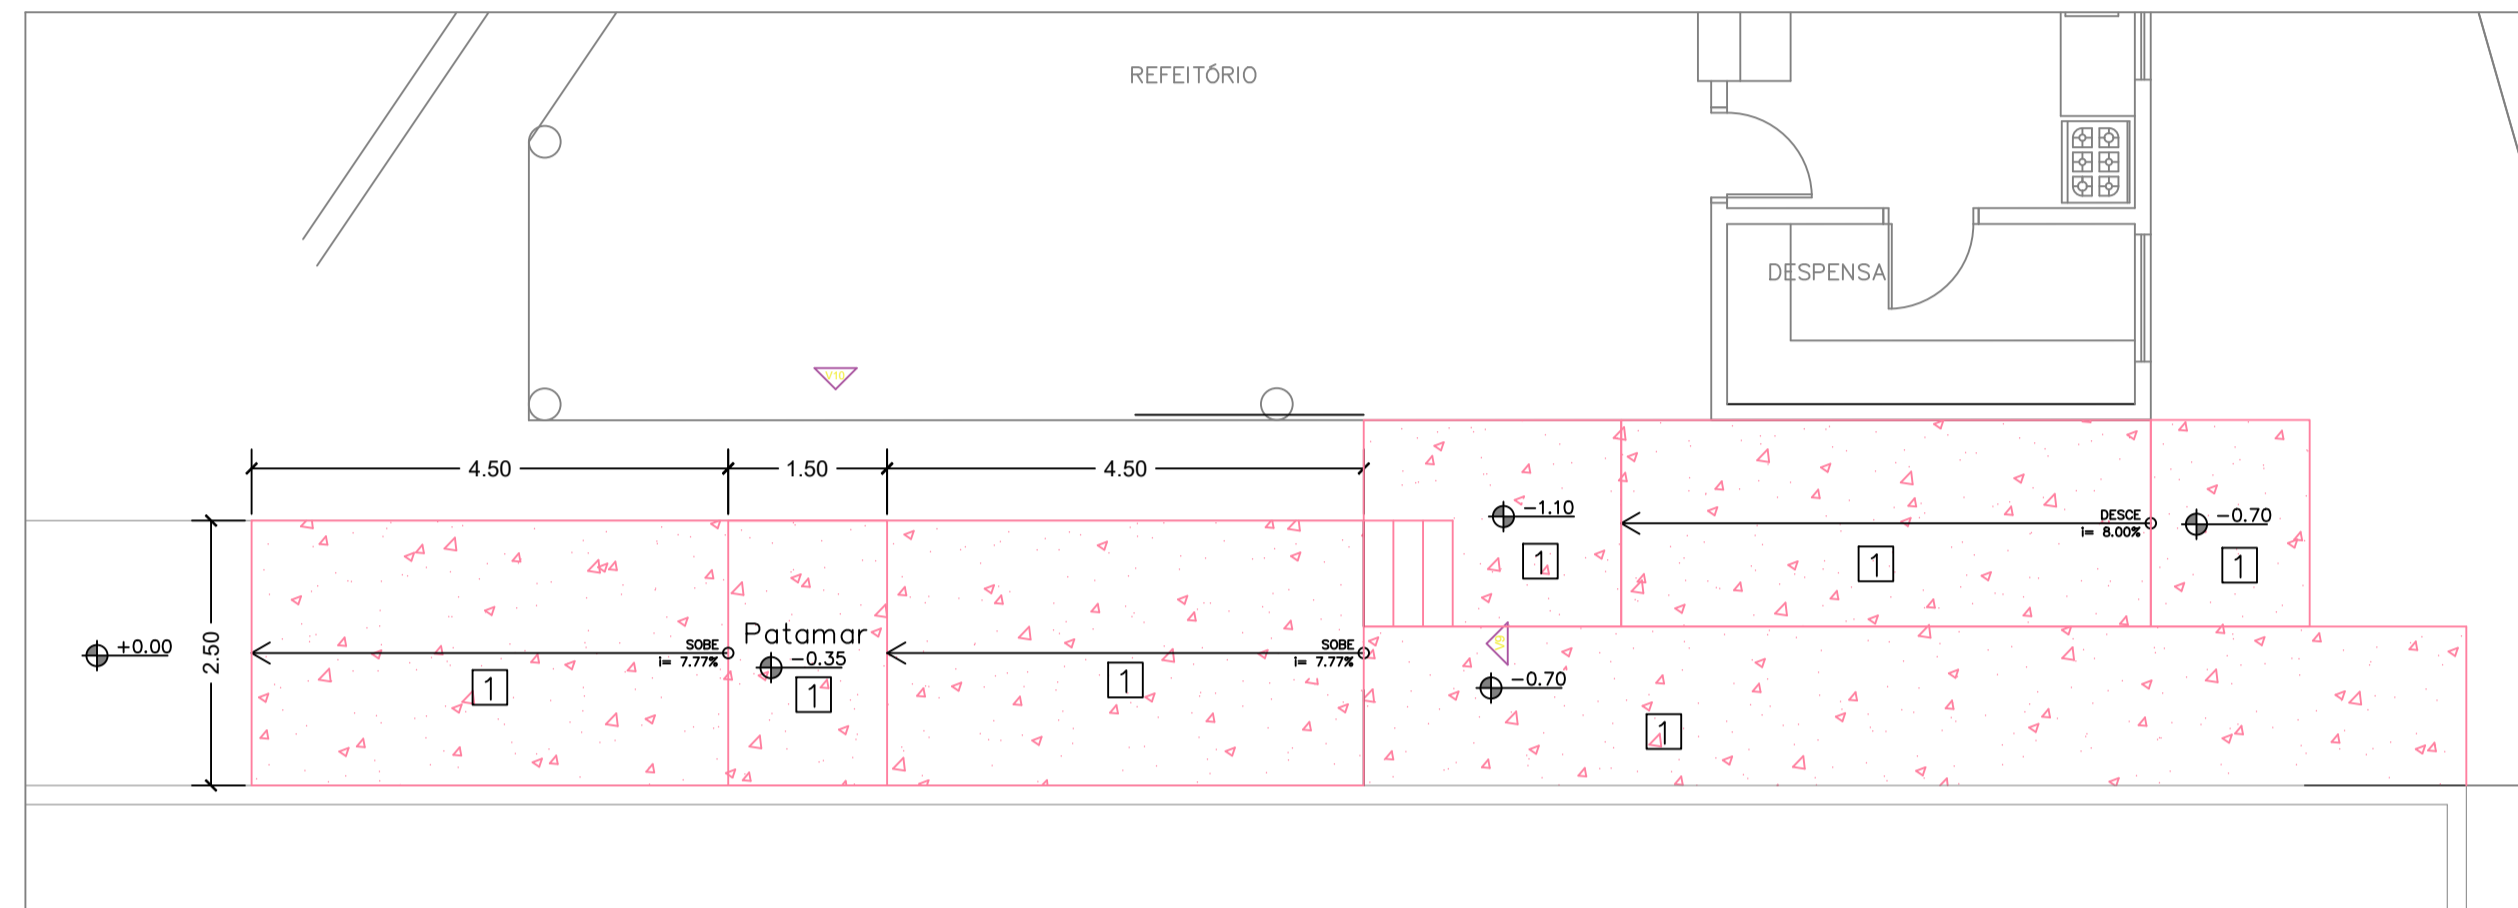


Detalhamento 5
Escala 1:50

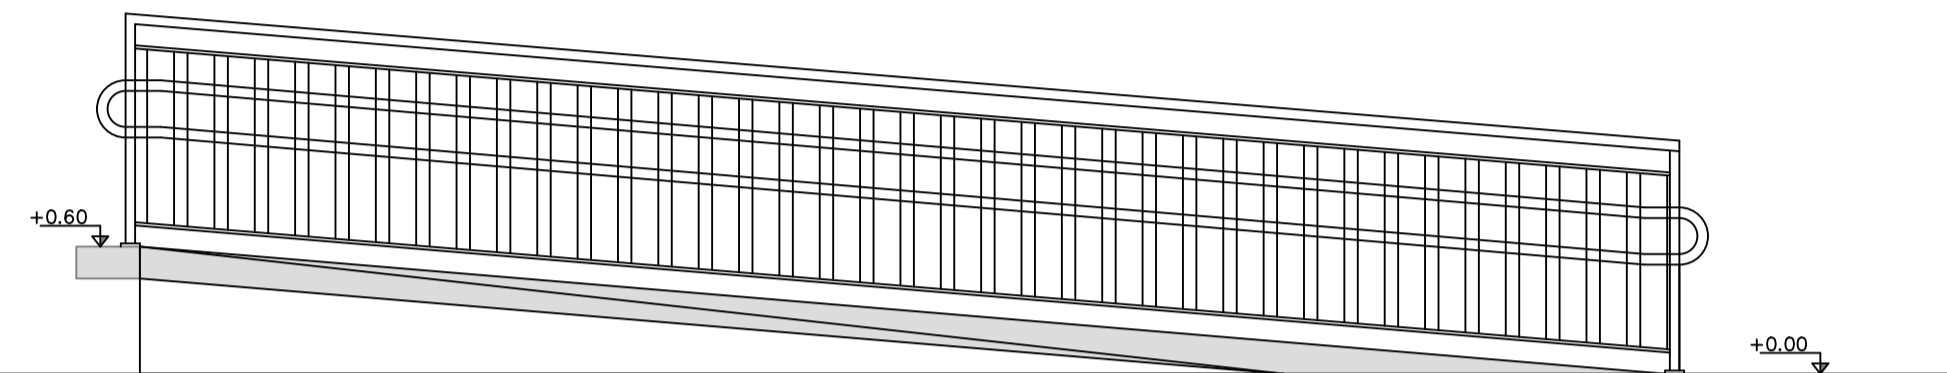


VISTA 2
ESCALA 1:25

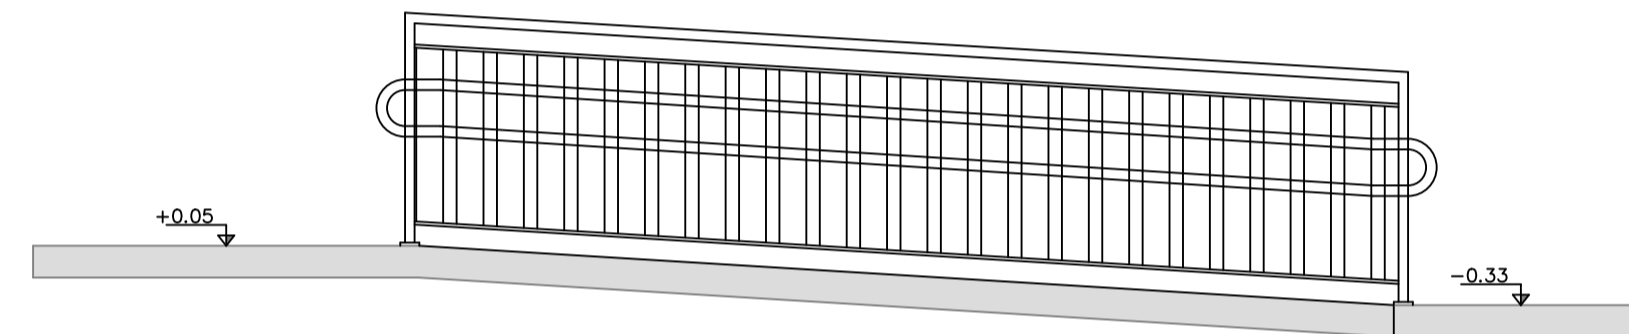


VISTA 6
ESCALA 1:25

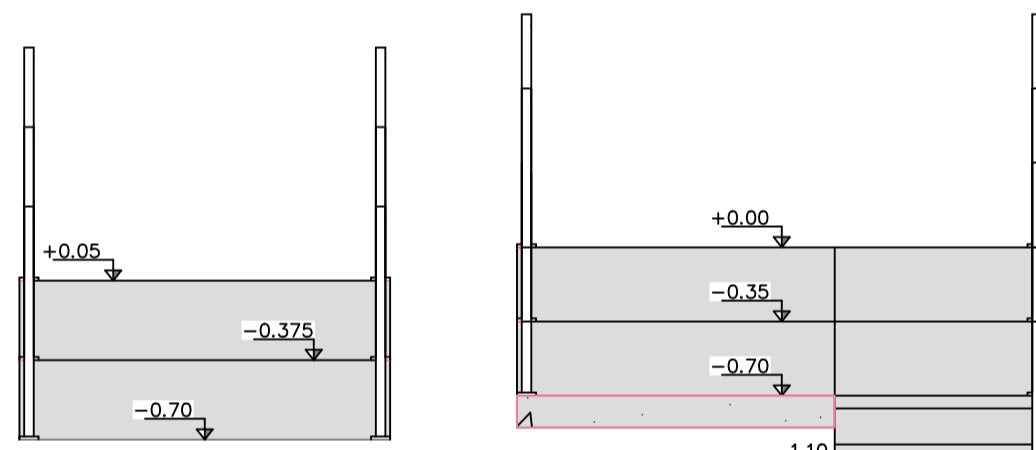


VISTA 7
ESCALA 1:25

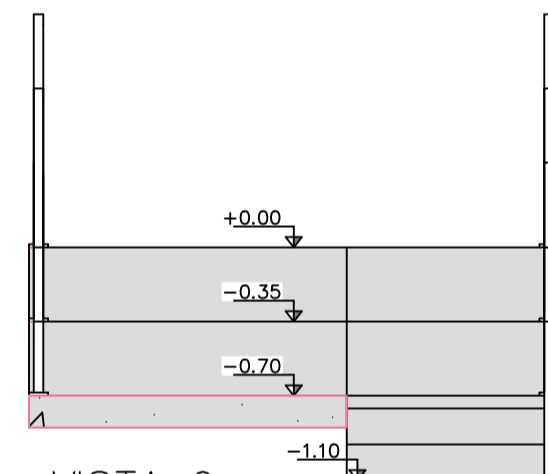

VISTA 9
ESCALA 1:25

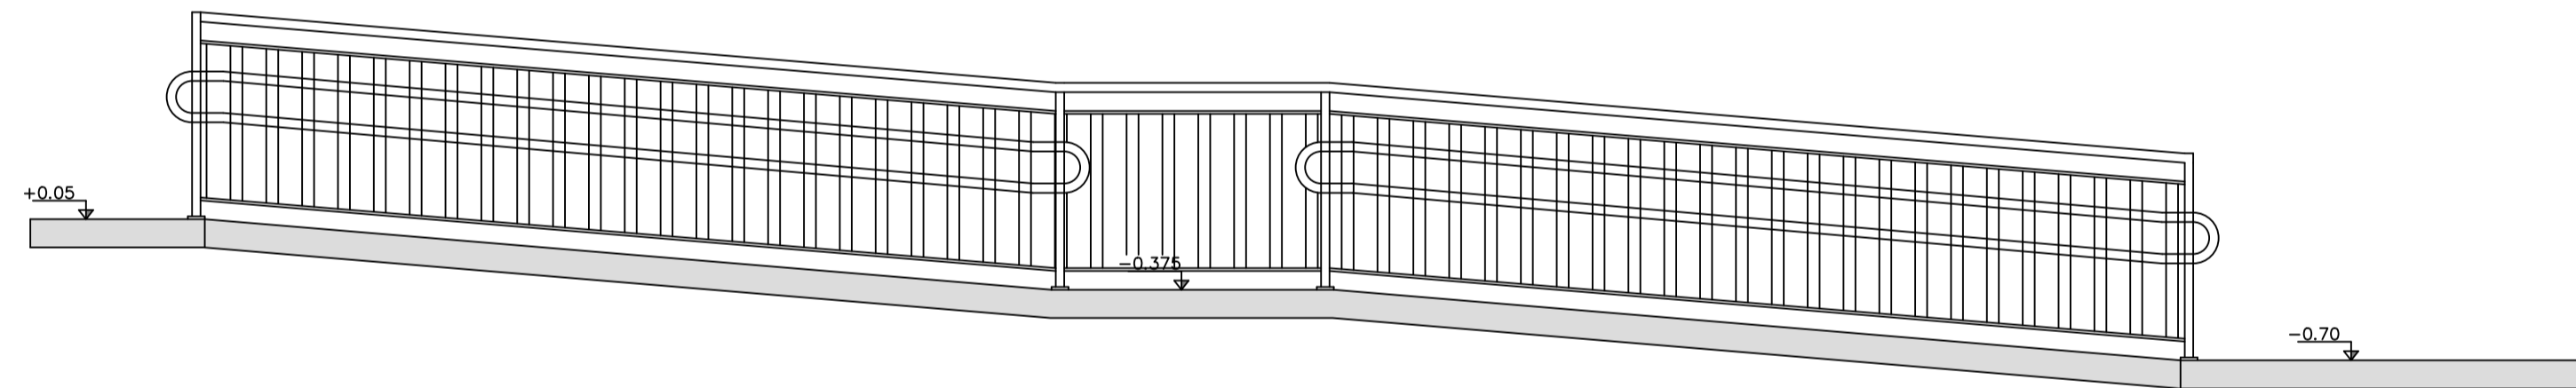

VISTA 8
ESCALA 1:25

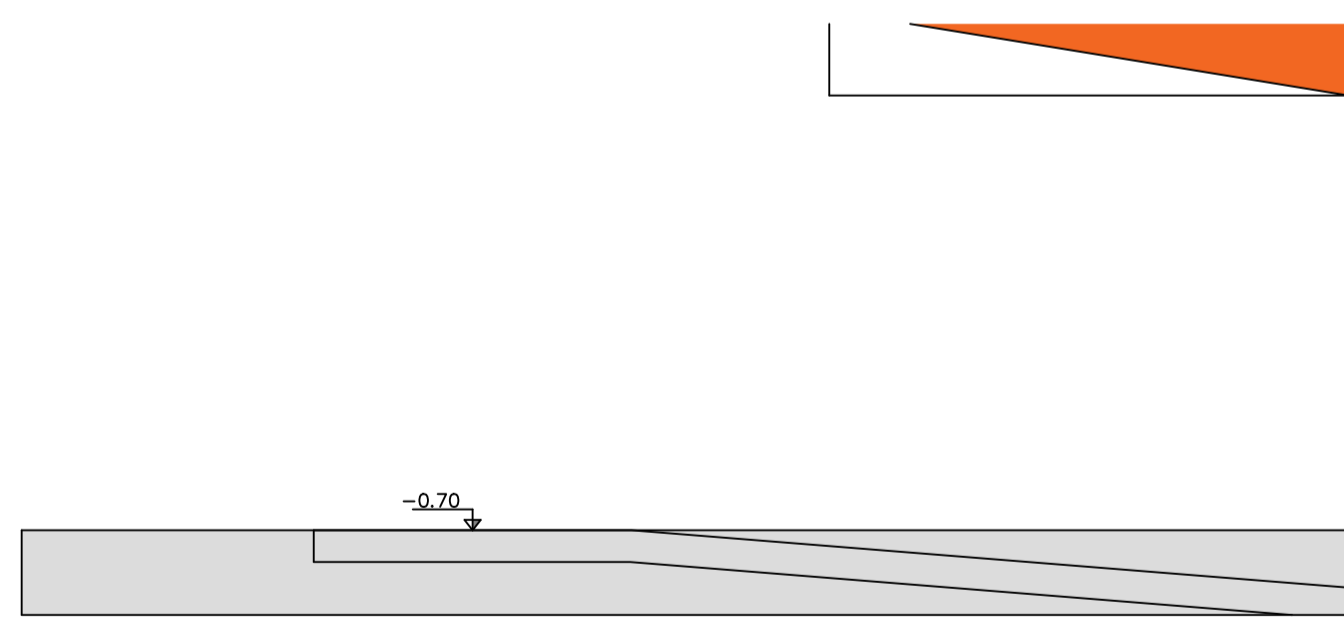

VISTA 10
ESCALA 1:25

NOTAS:

- OS CORRIMÃOS SÃO FIXADOS ATRAVÉS DE CHUMBADORES.
- O PROJETO BEM COMO SUAS ESPECIFICAÇÕES SEGUEM A NORMA REGULAMENTADORA NBR 9050/2020.
- TODAS AS MEDIDAS ESTÃO EXPRESSAS EM METROS, EXCETO QUANDO INDICADAS.

LEGENDA:

- EDIFÍCIO EXISTENTE
- EXECUÇÃO DE SERVIÇOS
- DEMOLIÇÃO/RETIRADA

QUADRO DE ACABAMENTOS

- PISO
- TINTA ACRÍLICA PARA PISO DE CONCRETO



Rua Nilo Pojeda, 30 - Centro, Mogi das Cruzes - SP - CEP: 08717-825
Fone: 11 4706-024 - 11 4706-027



SECRETARIA DE OBRAS

PREFEITURA MUNICIPAL DE
ARUJÁ

Rua José Bento Ribeiro, 30 - Vila Flora Regina, Arujá - SP - CEP: 09400-005
Fone: 11 4852-7600

Assunto: CONSTRUÇÃO E ADEQUAÇÃO DE RAMPAS E ESCADAS NAS UNIDADES ESCOLARES DE ARUJÁ/SP

Projeto: REFORMA

Disciplina: ARQUITETURA

Etapa: PROJETO EXECUTIVO

Endereço: RUA FENACITA, 460 - JARDIM FAZENDA RINÇÃO ARUJÁ - SP

Nome do Arquivo: ARQ_RAMPA_MARIZAPENDEZA_REV01.dwg

Requisitante: SECRETARIA MUNICIPAL DE EDUCAÇÃO

Responsáveis Técnicos

CLAUDIA ALVES CHAMORRO
Responsável Técnico pelo Projeto Executivo
TOPUS TERRA CONSTRUÇÕES LTDA - EPP
CAU SP: AB1657-4
RRT: S13328443100CT001

CLAUDIA ALVES CHAMORRO
Responsável Técnico pela Execução da Obra
TOPUS TERRA CONSTRUÇÕES LTDA - EPP
CAU SP: AB1657-4
RRT: S13328443100CT001

Título

Folha

PROJETO EXECUTIVO ARQUITETURA
E.M. MARISA APARECIDA PENDEZA

02 | 02

REVISÃO 01

Data MAI/2024

Escala INDICADA