













QUADRO DE ACABAMENTOS

PISO

1 PINTURA SOBRE PISO DE CONCRETO

LEGENDA:

- EDIFÍCIO EXISTENTE
- EXECUÇÃO DE SERVIÇOS
- DEMOLIÇÃO / RETIRADA
- MURO DE ARRIMO
- VISTA EM CORTE

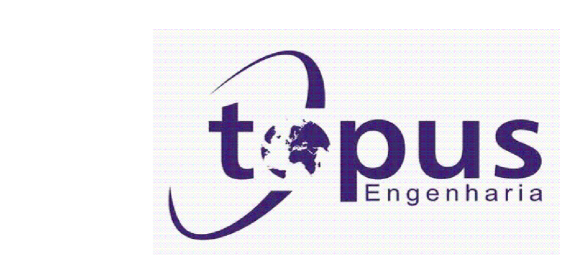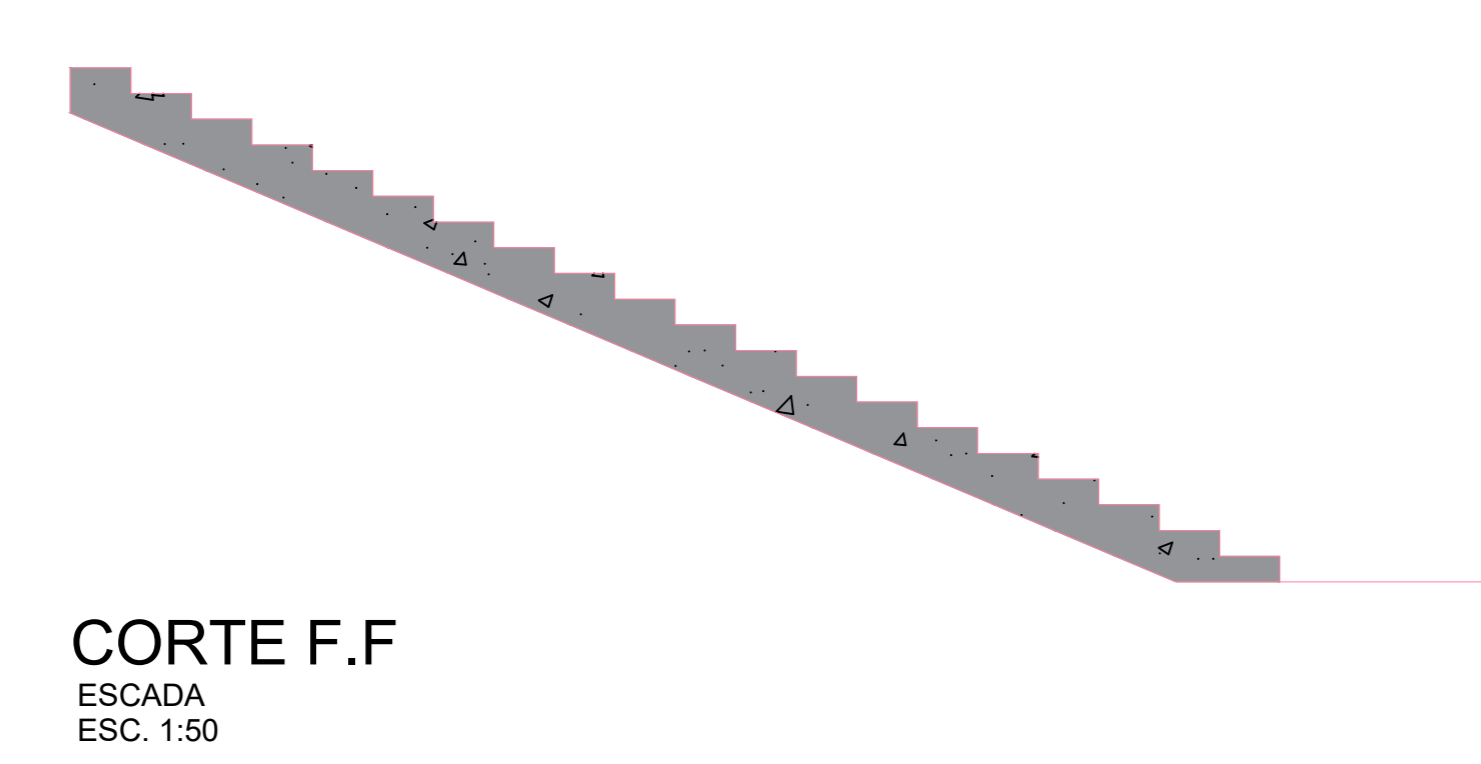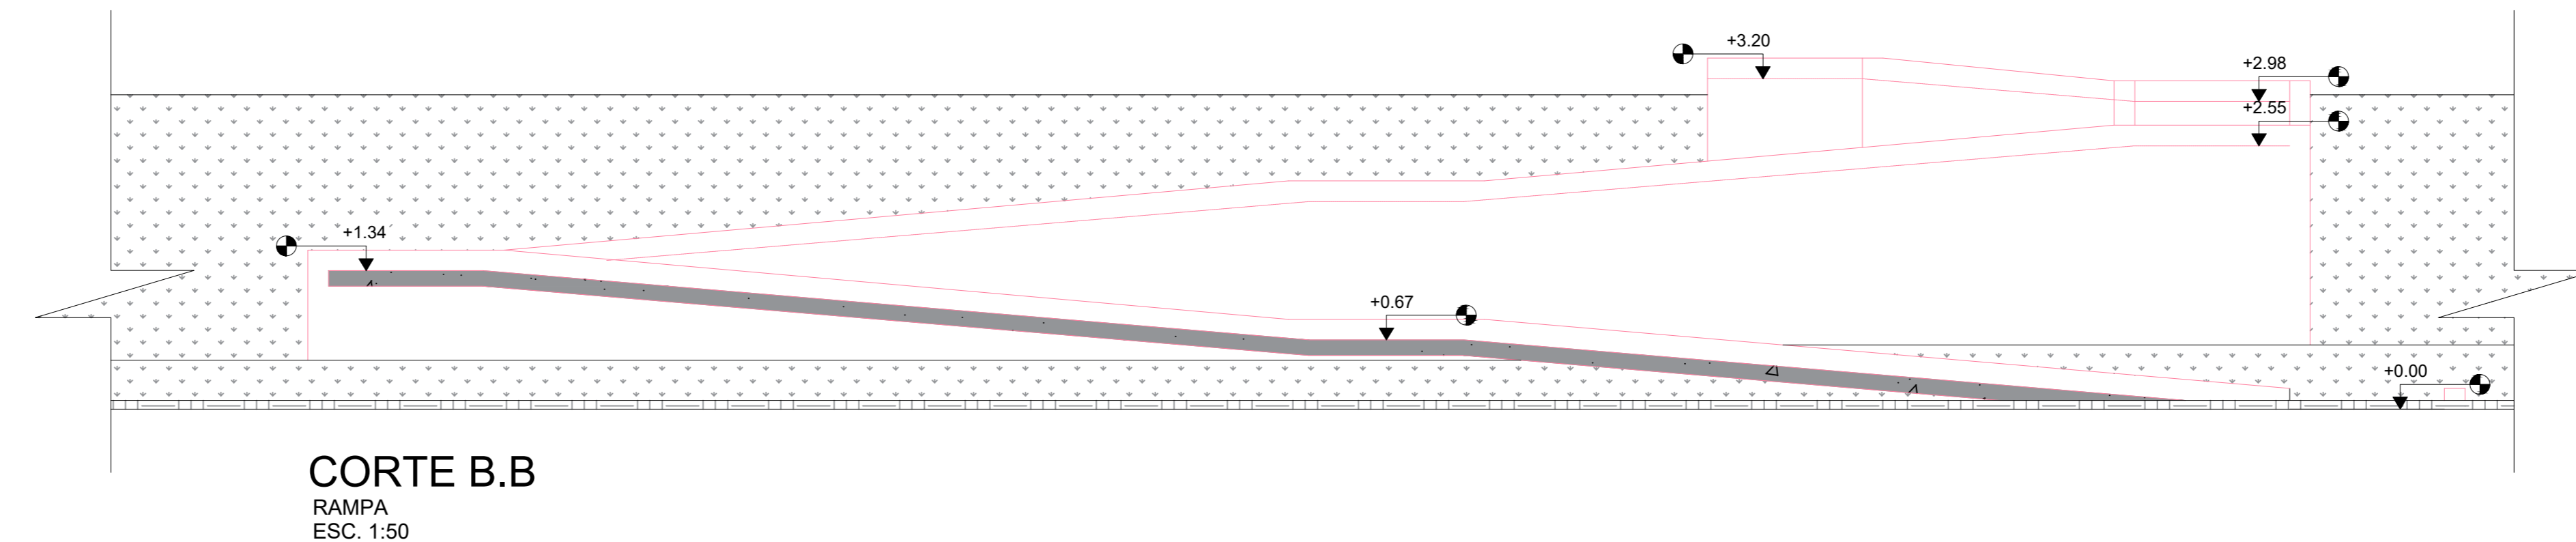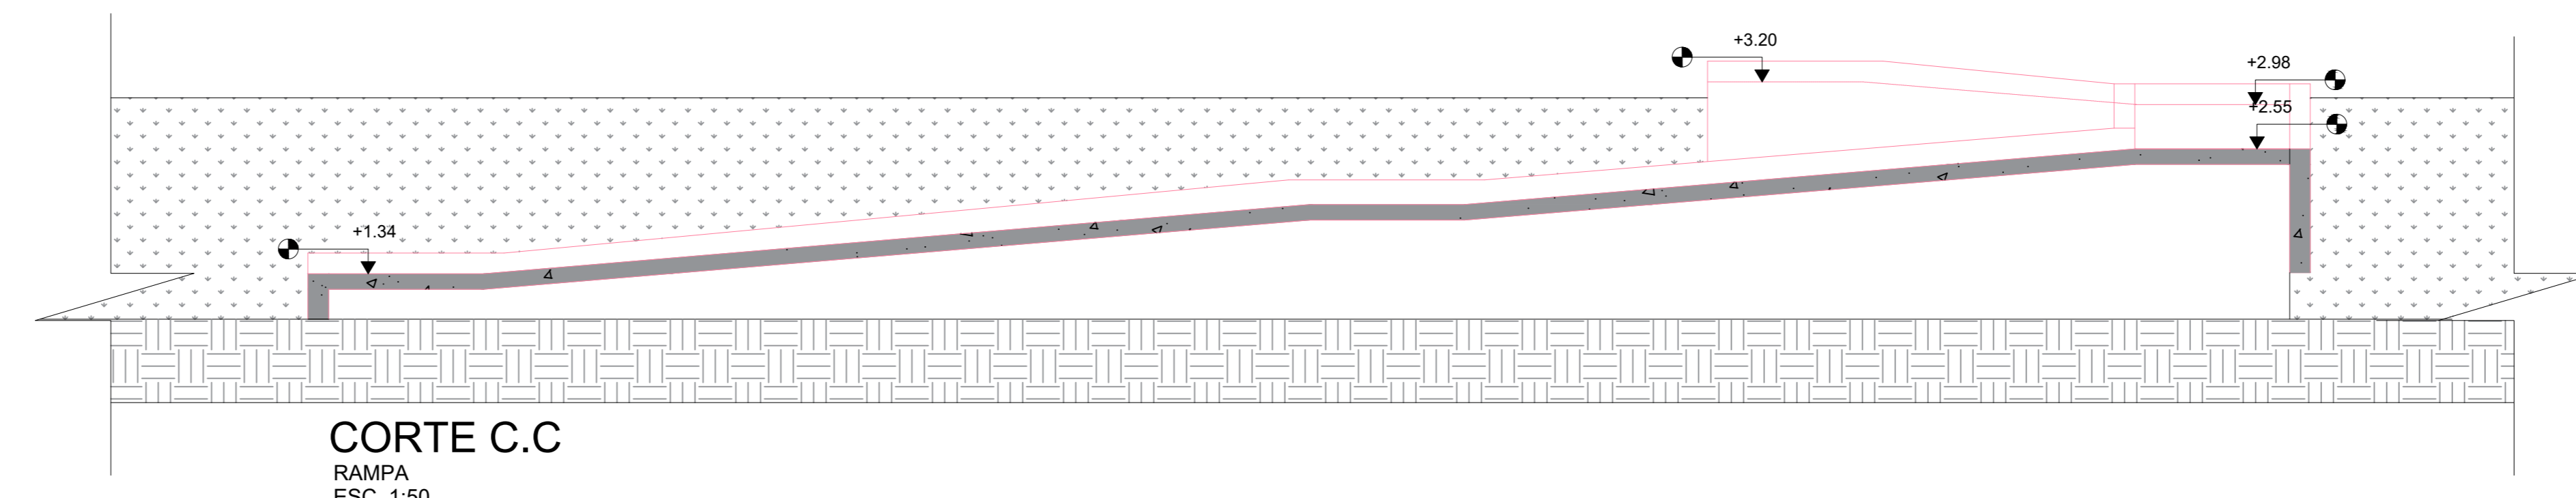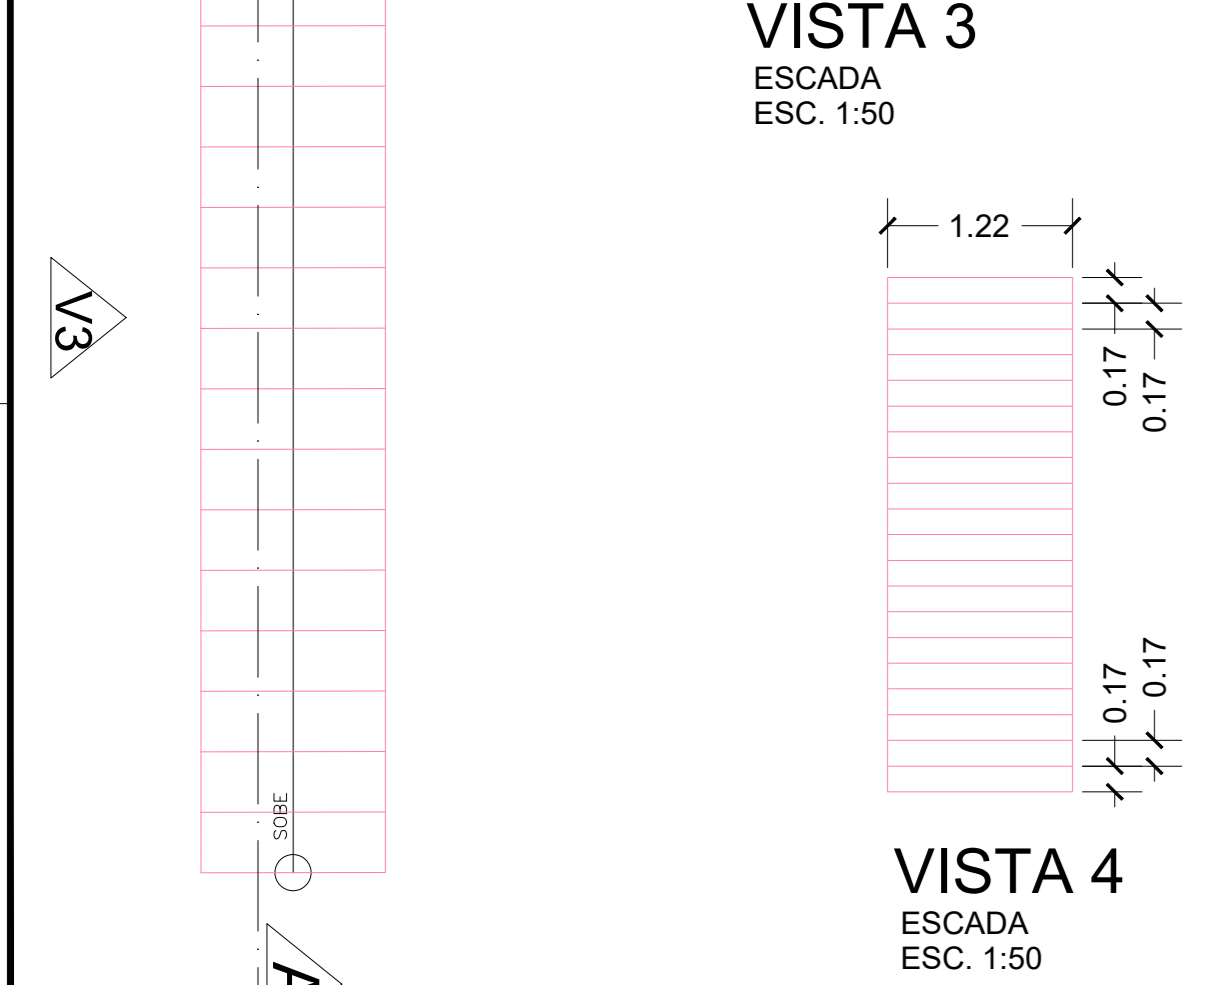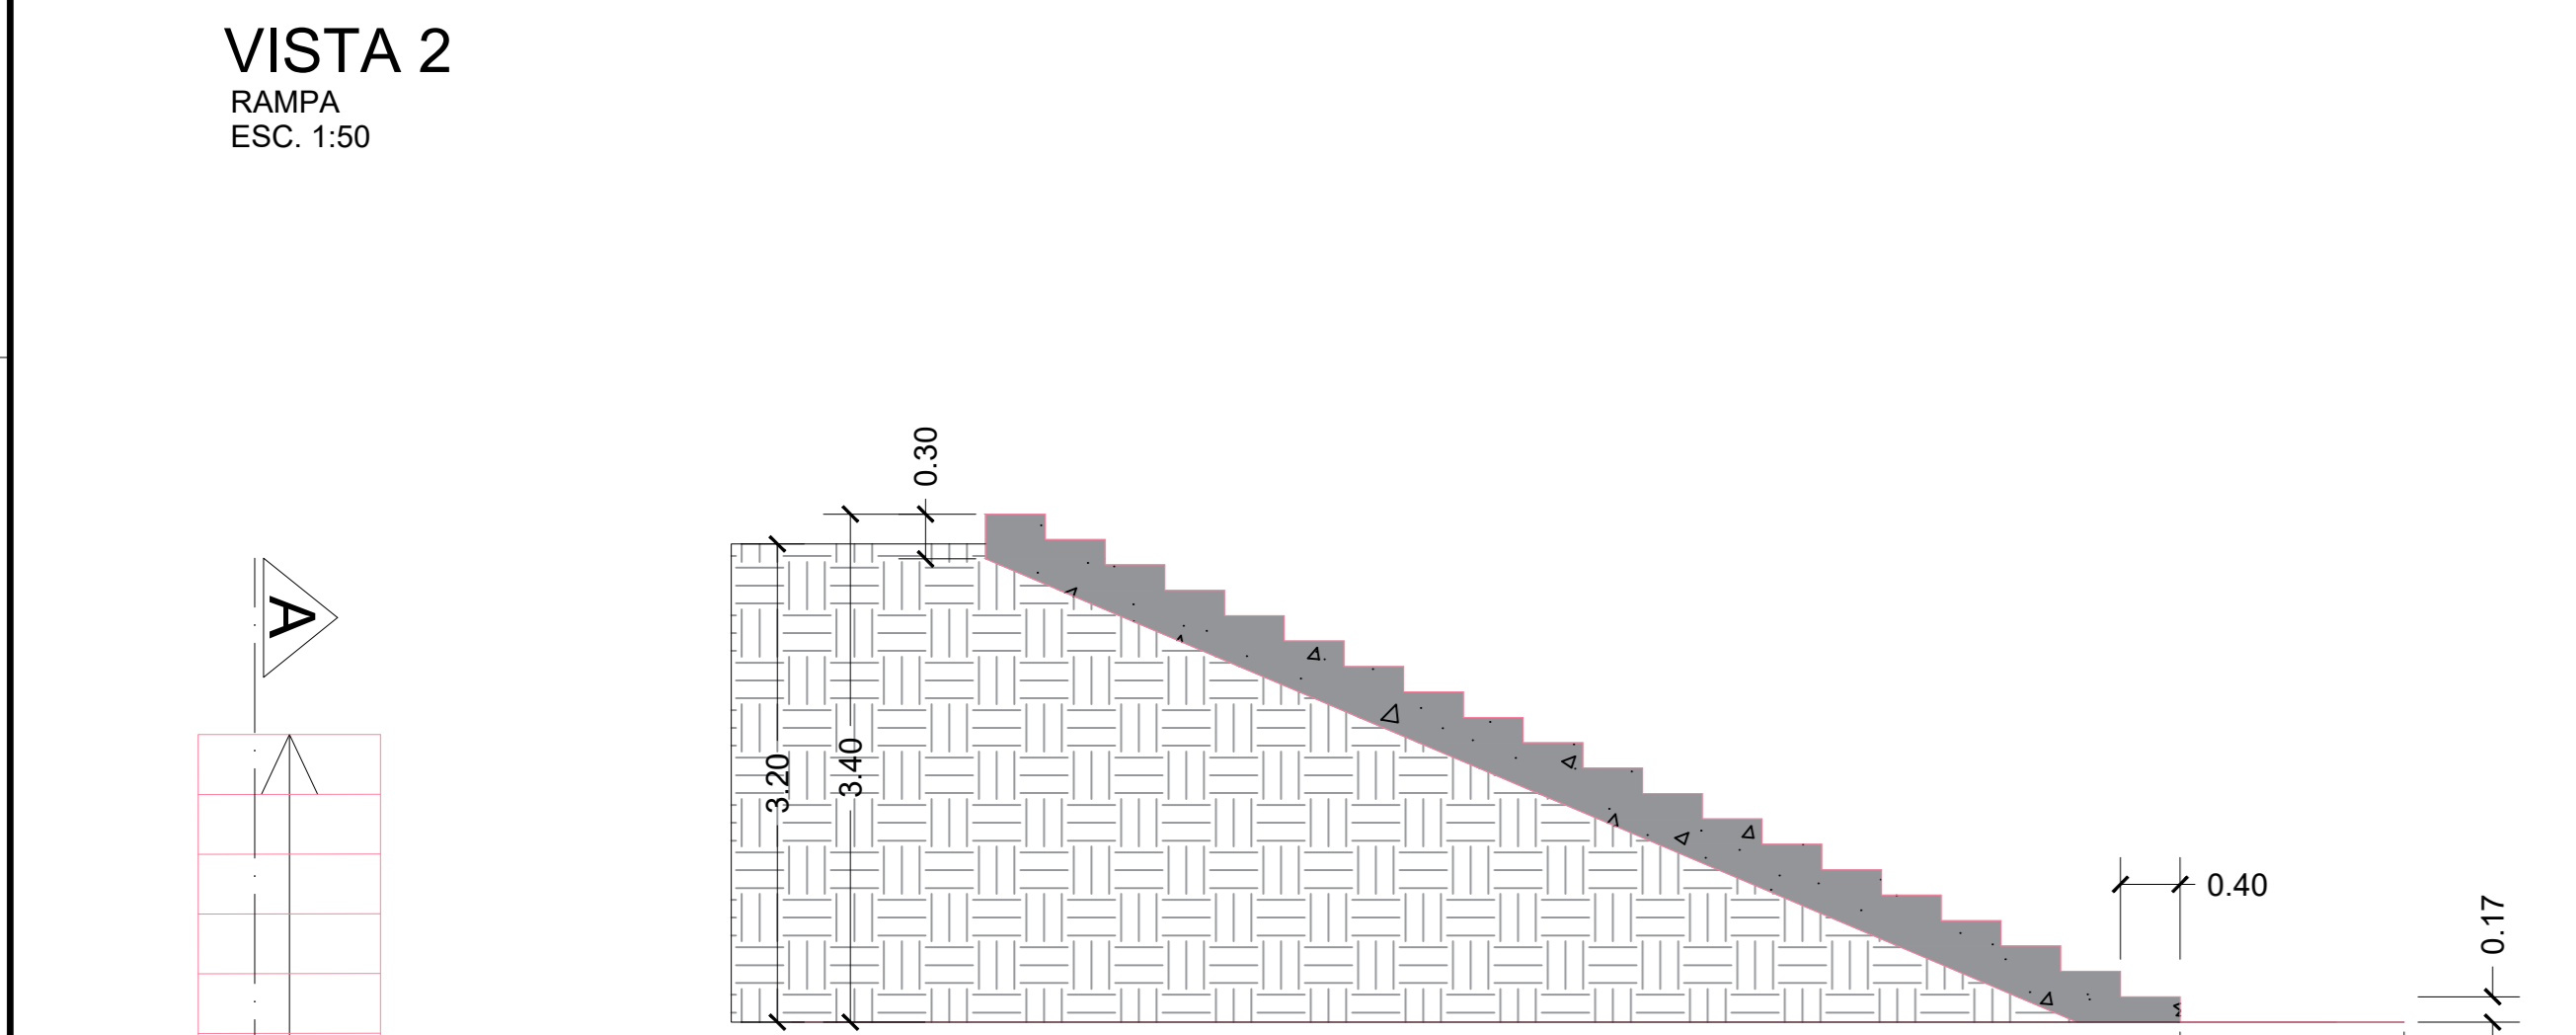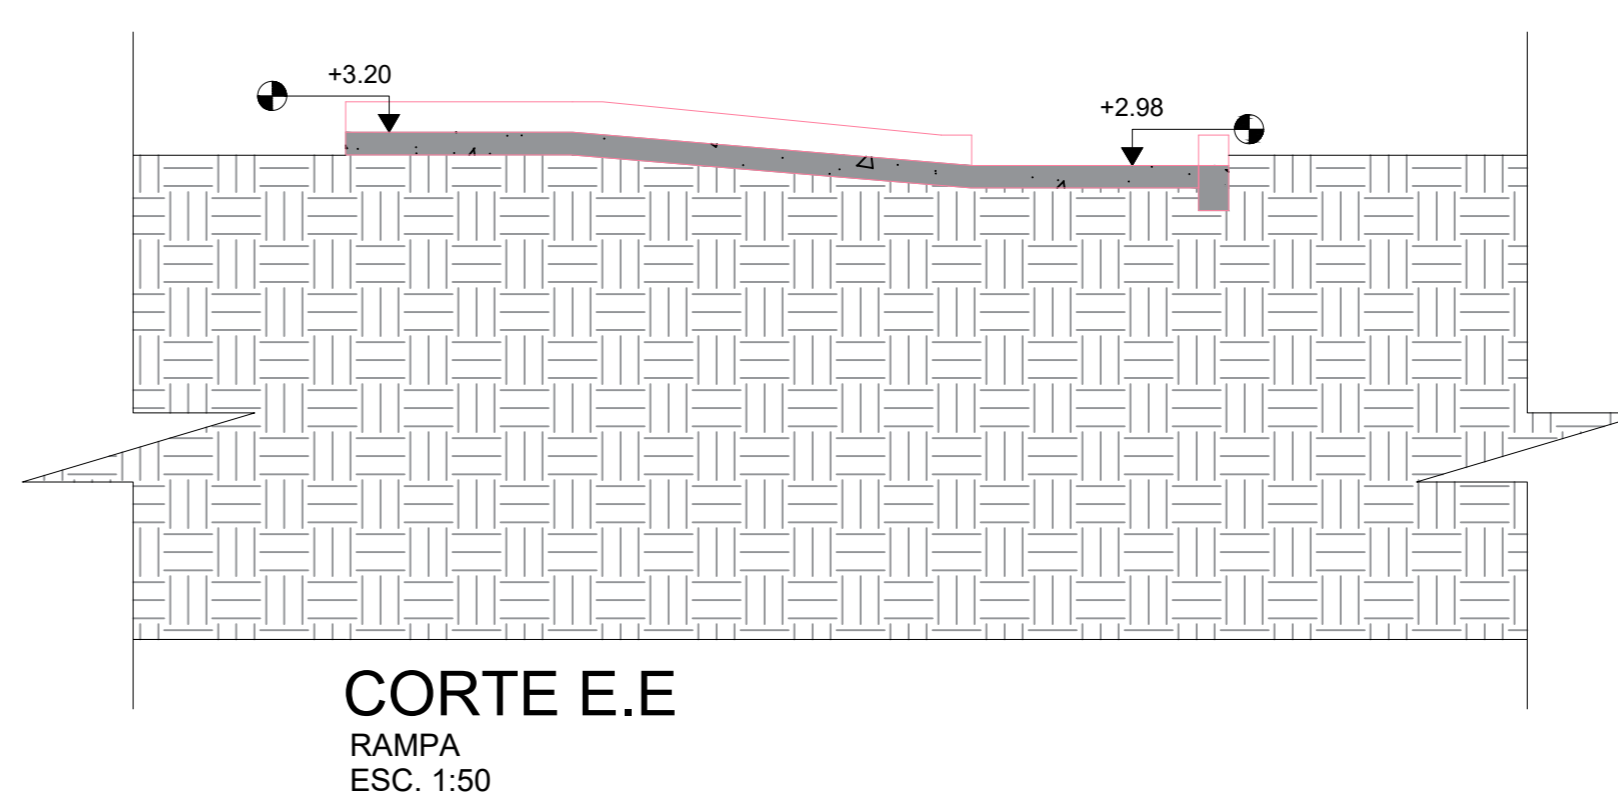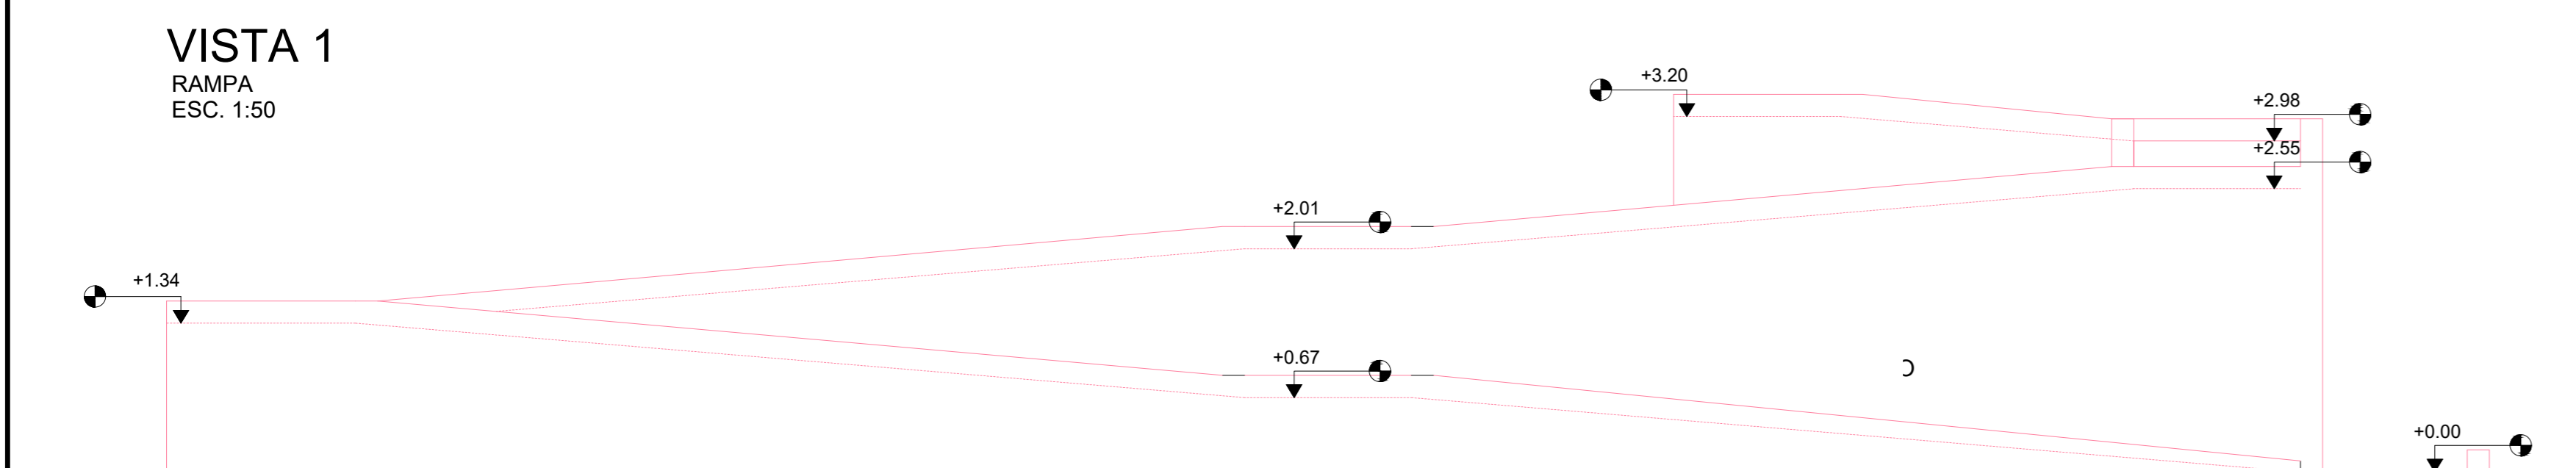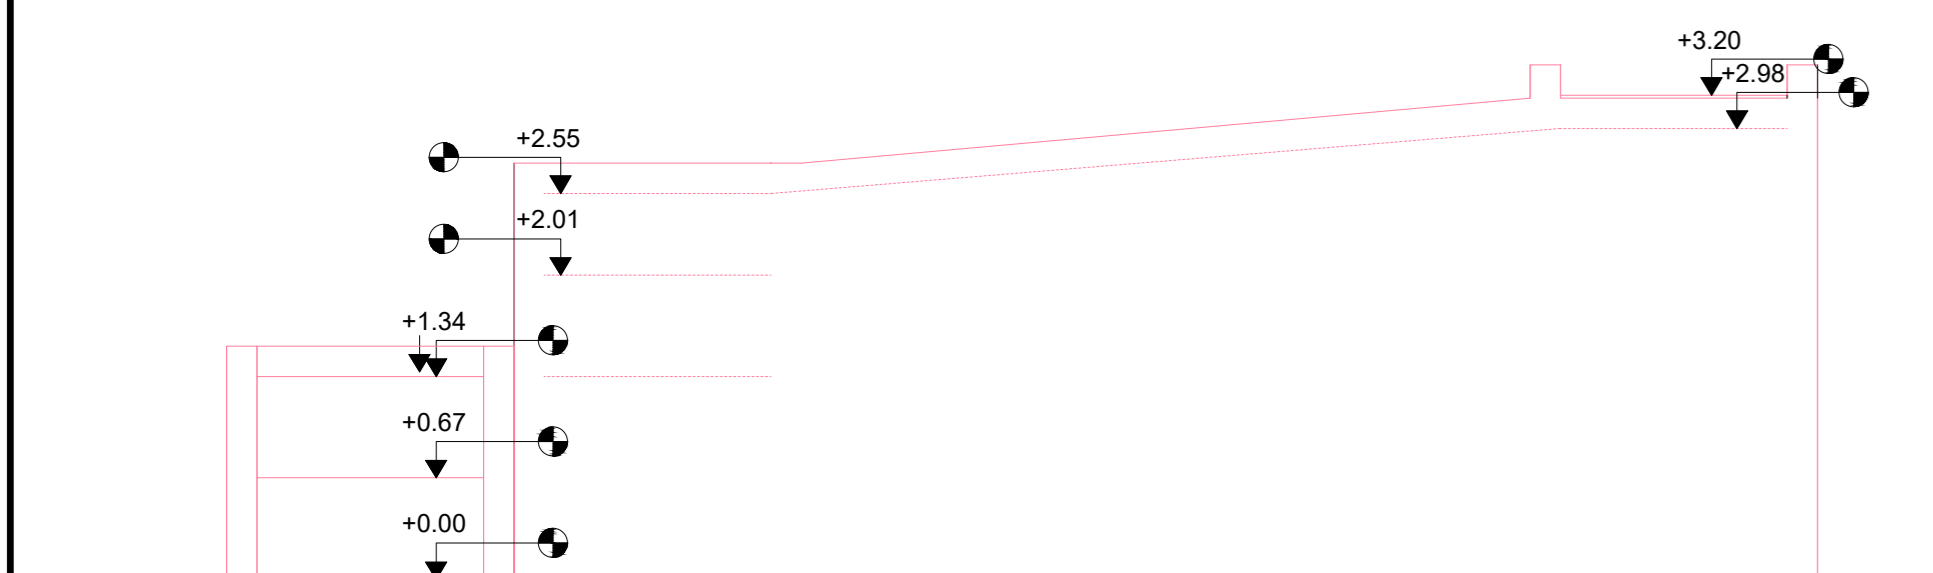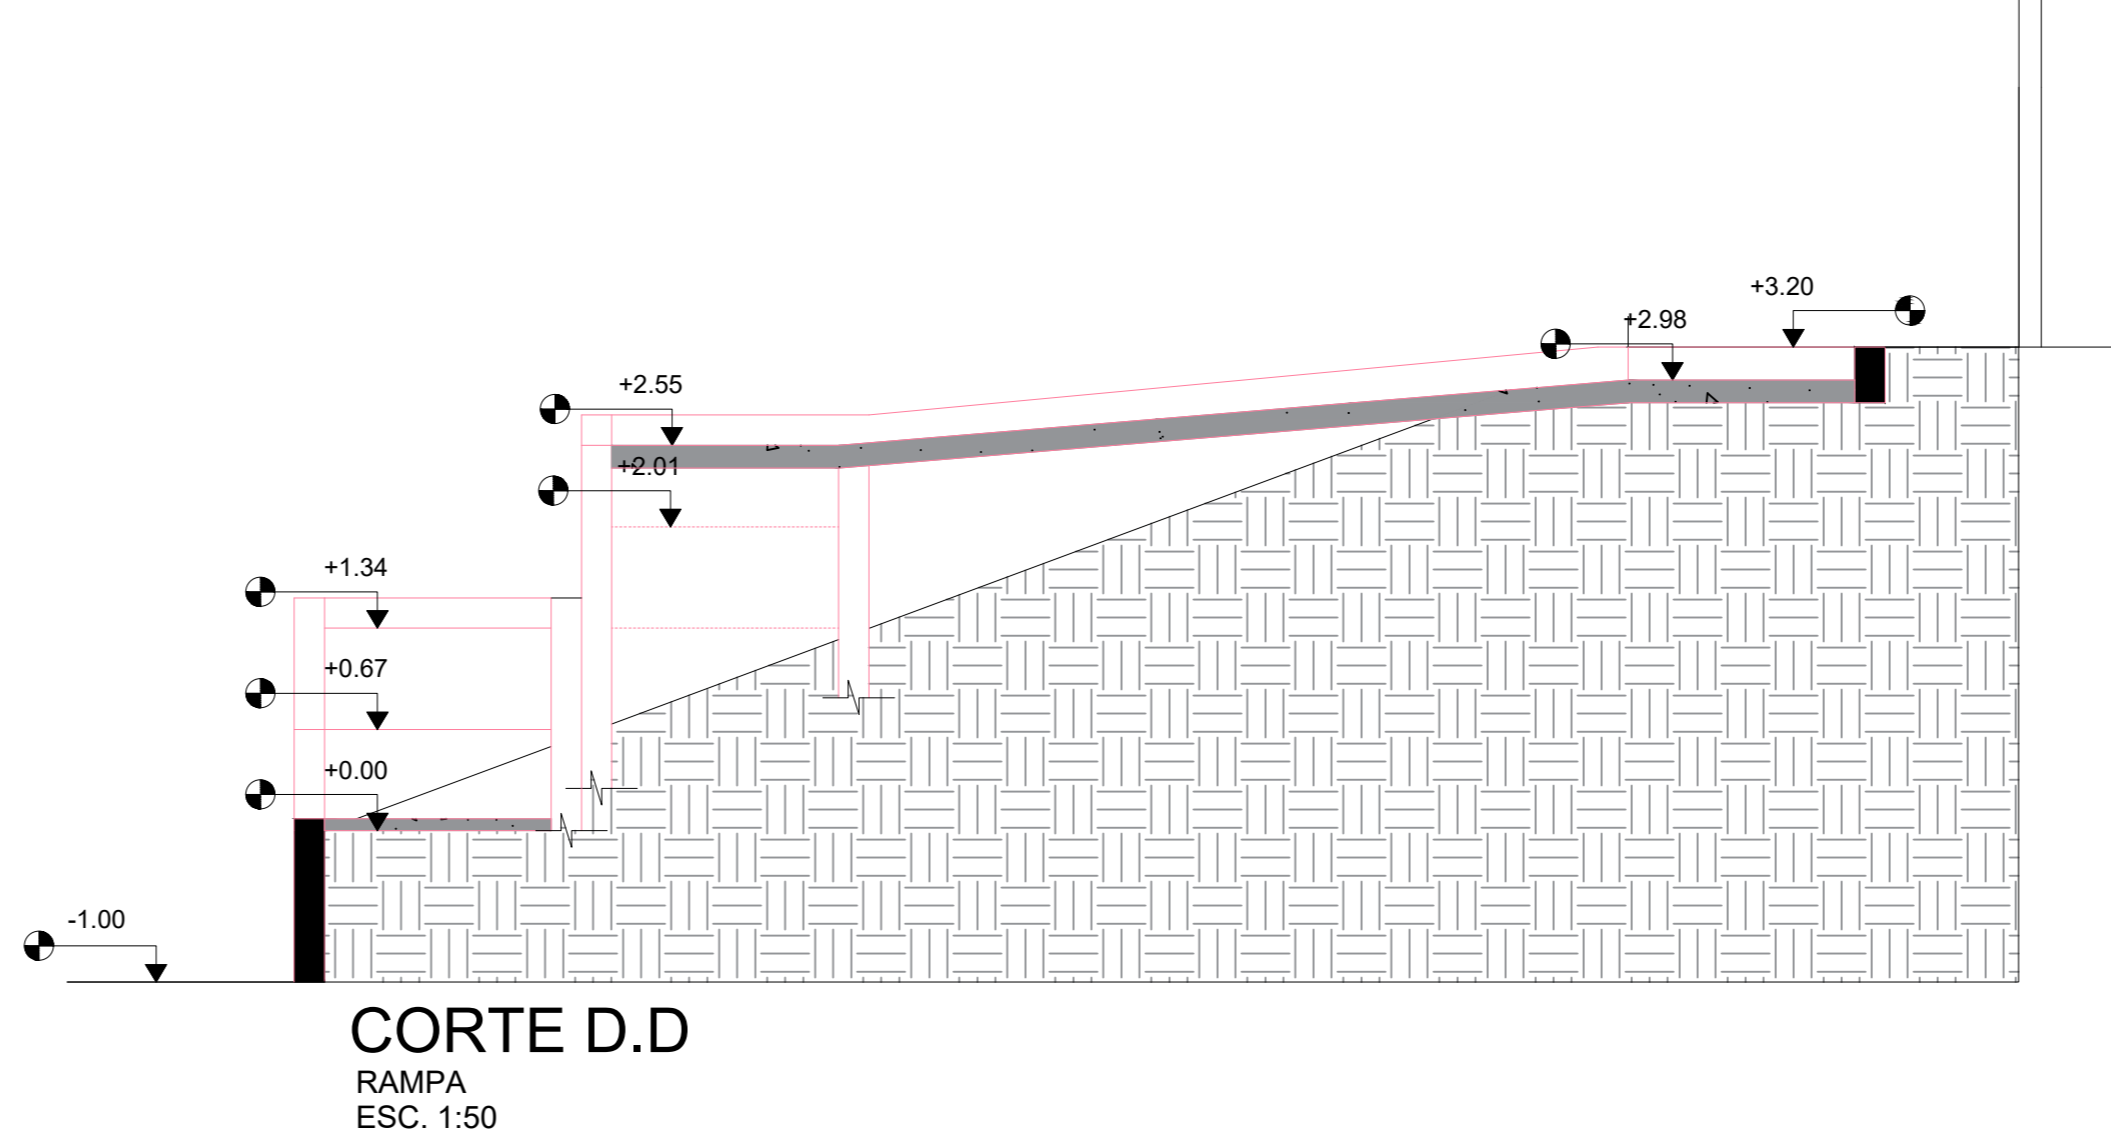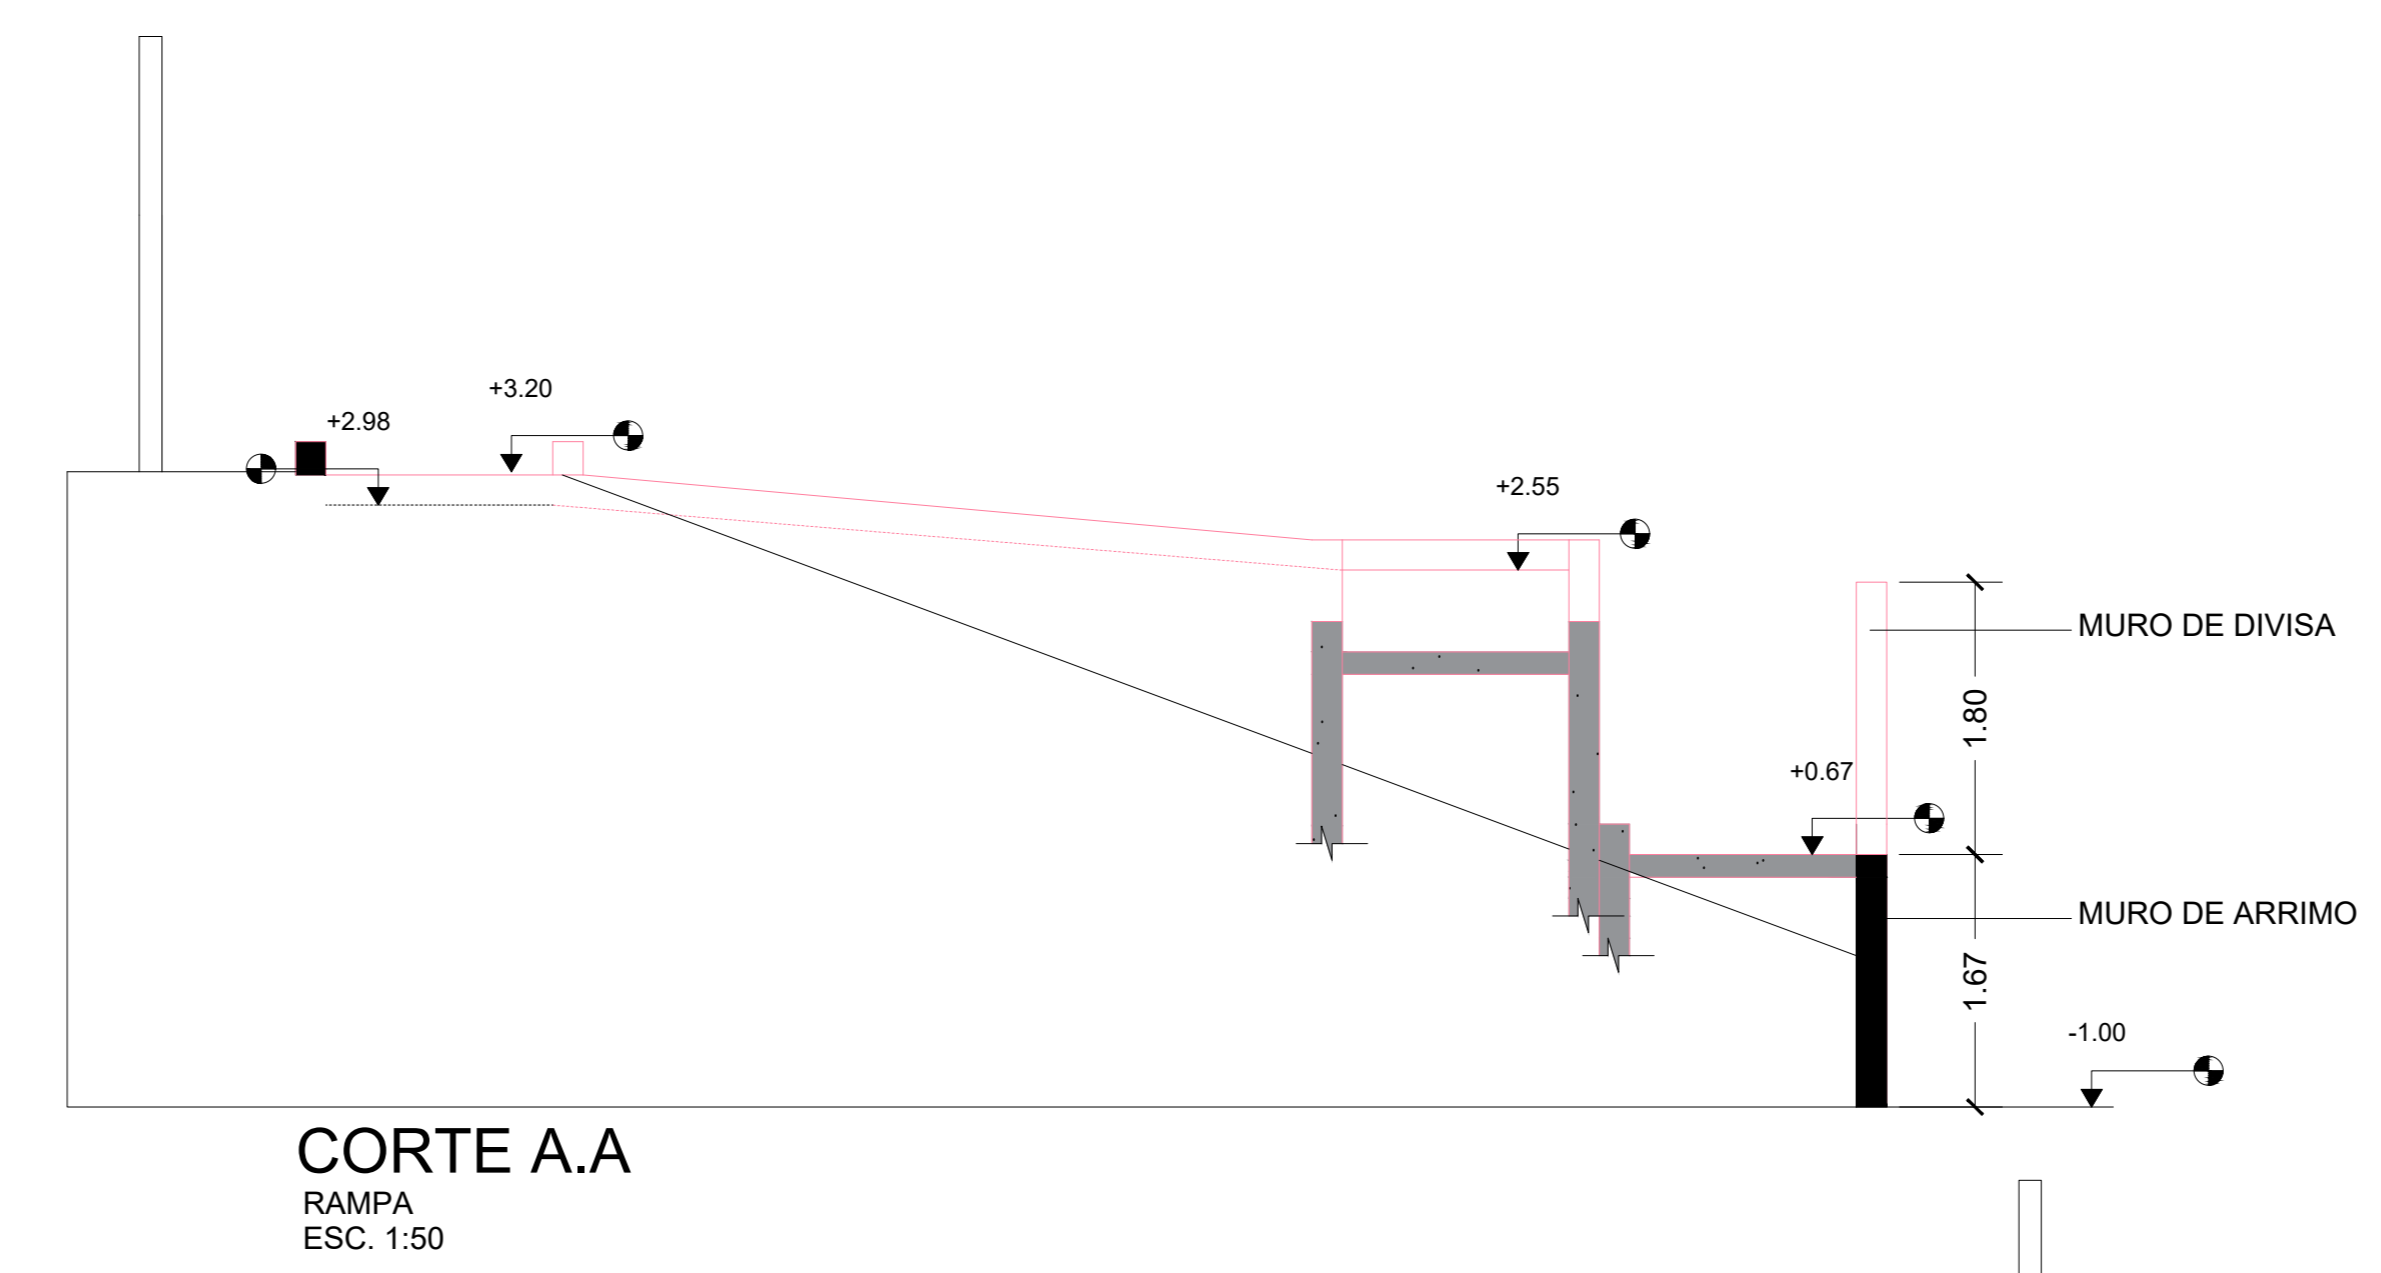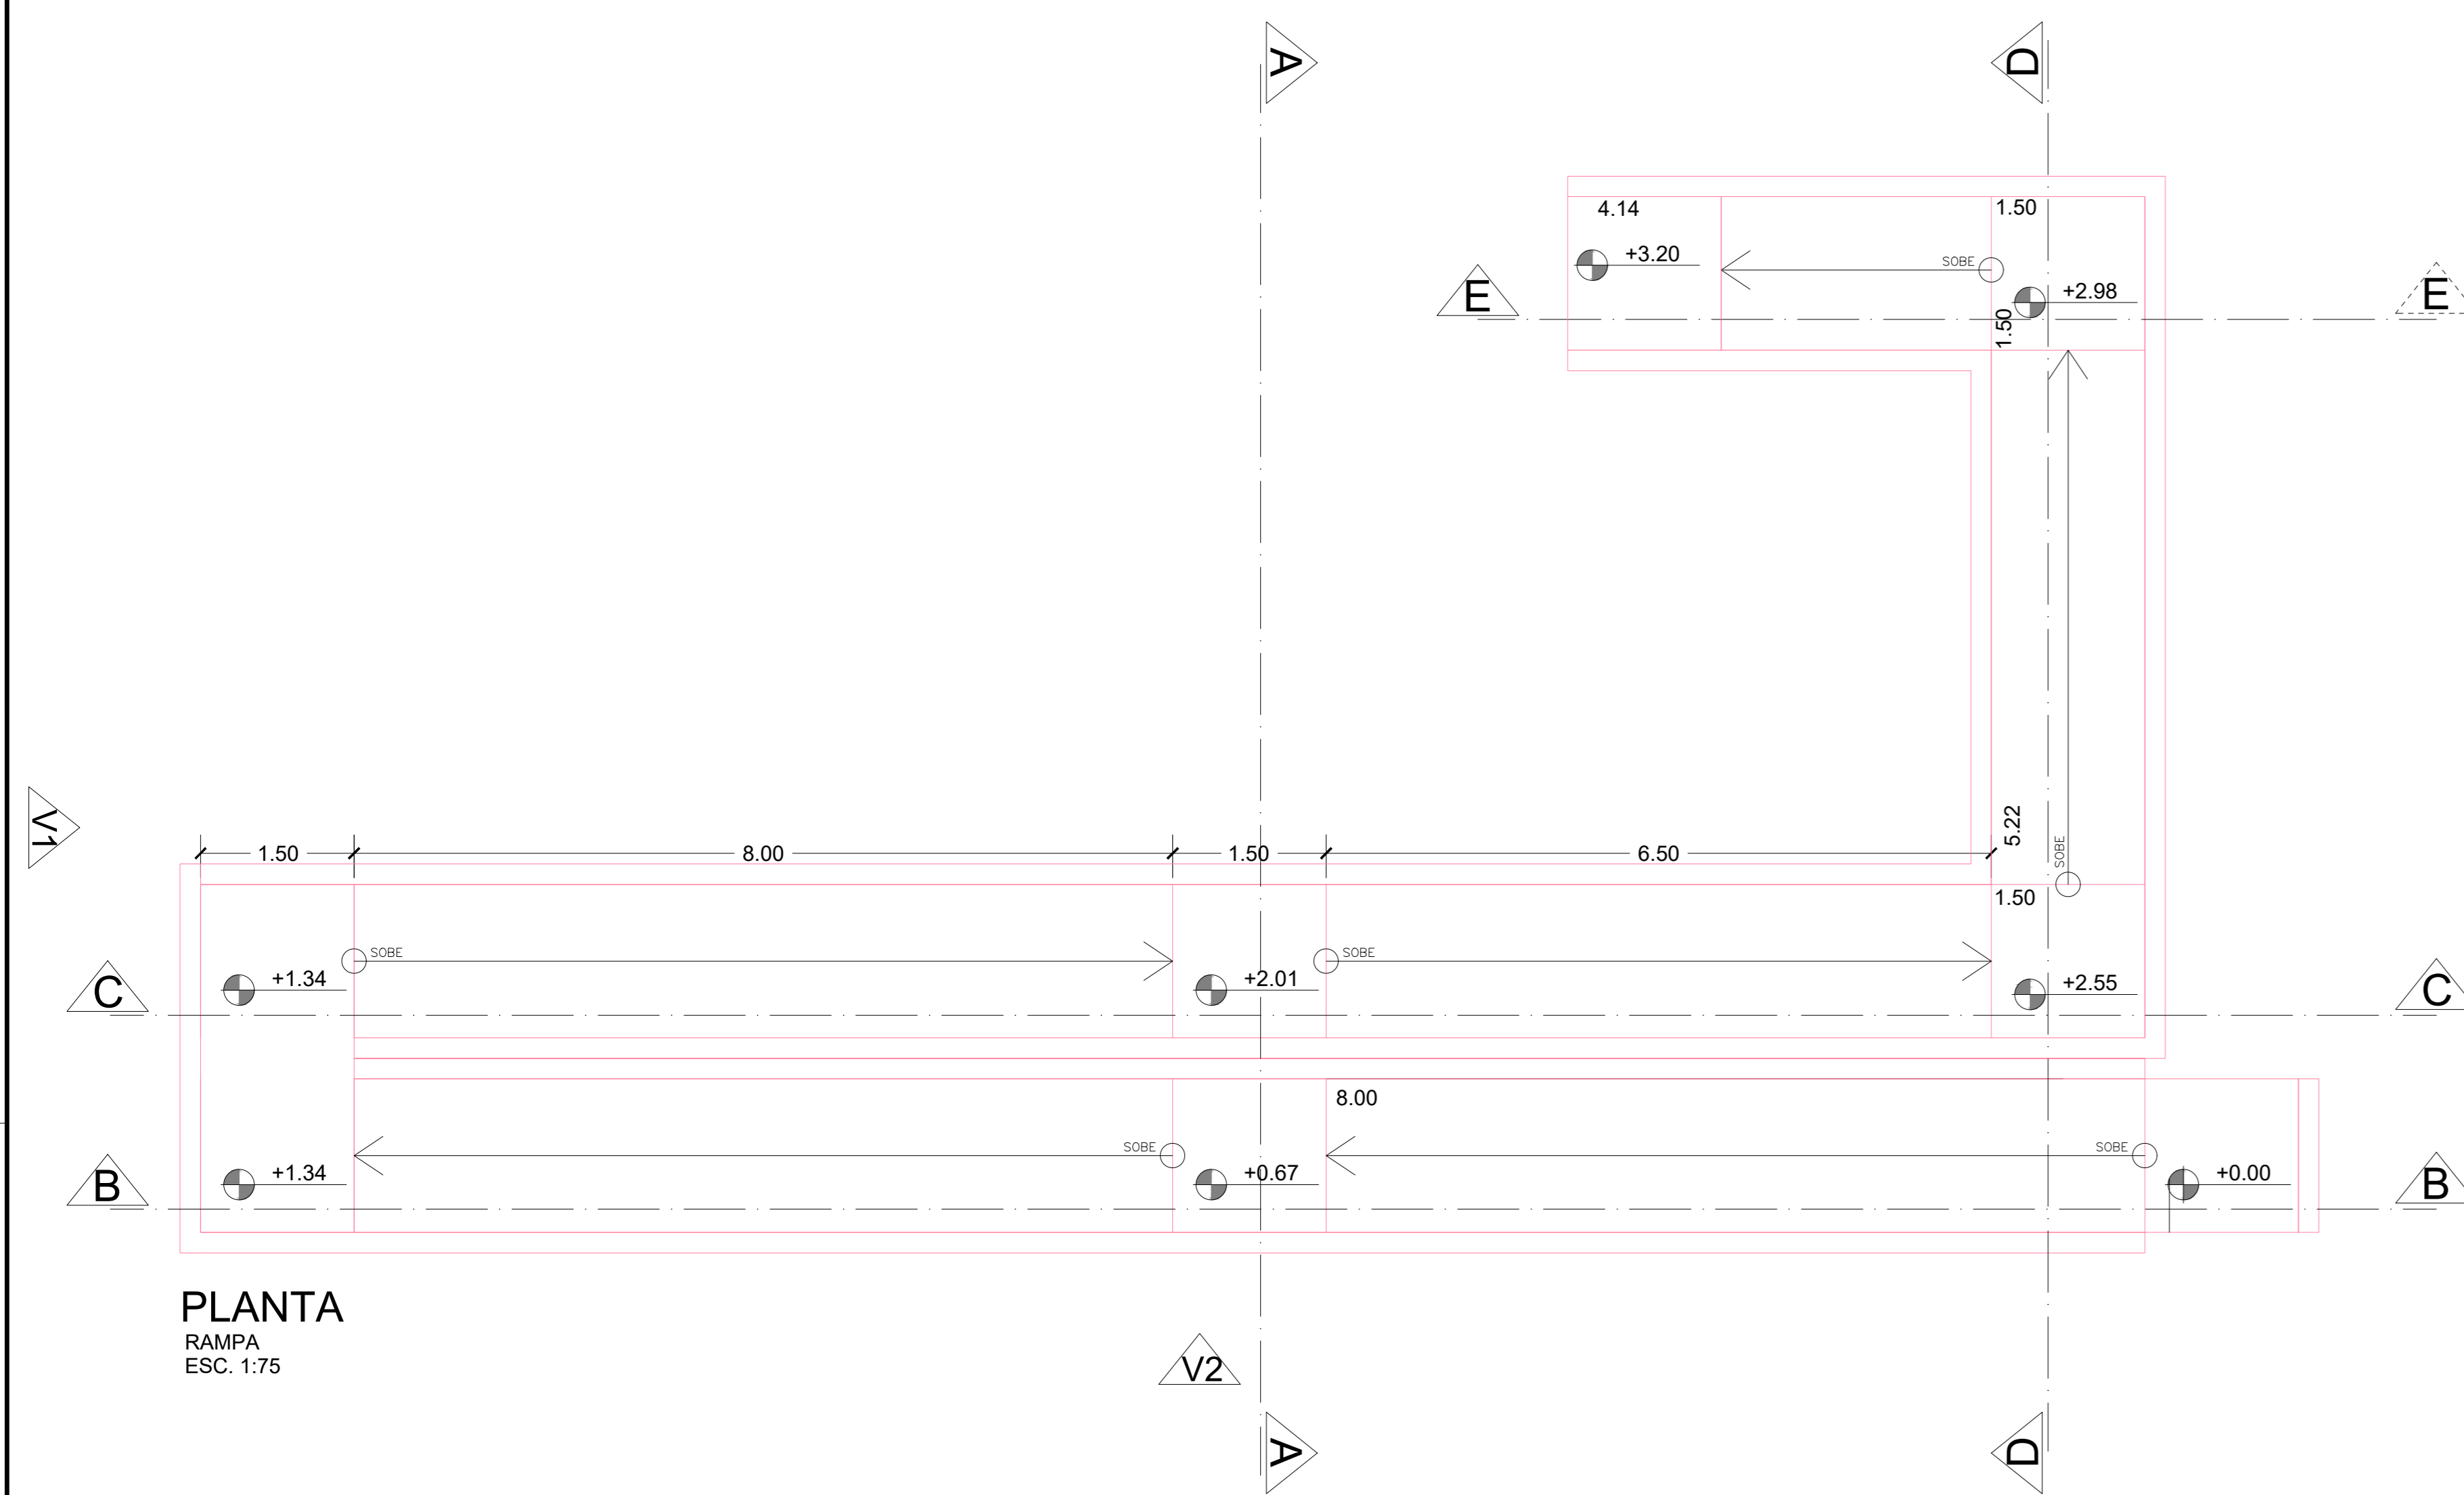

Rua Vila Paganini, 20 - Centro, Mogi das Cruzes - SP - CEP: 08111-600
Fone: 11 479-4534 topus@topus.com.br



SECRETARIA DE OBRAS

Assunto	CONSTRUÇÃO E ADEQUAÇÃO DE RAMPAS E ESCADAS NAS UNIDADES ESCOLARES DE ARUJÁ/SP
Projeto	REFORMA
Disciplina	ARQUITETURA
Etapa	PROJETO EXECUTIVO
Endereço	AVENIDA VICENTE MATEUS, 1150 - BAIRRO DA PEDREIRA ARUJÁ, SÃO PAULO
Nome do Arquivo	ARO_EXE_MILTONBARBOSA_REV02.dwg
Responsável	SECRETARIA MUNICIPAL DE EDUCAÇÃO
Responsáveis Técnicos	CLAUDIA ALVES CHAMORRO Responsável Técnico pelo Projeto Executivo TOPUS TERRA CONSTRUÇÕES LTDA - EPP CAU SP: AB1667-4 RRT
	CLAUDIA ALVES CHAMORRO Responsável Técnico pela Execução da Obra TOPUS TERRA CONSTRUÇÕES LTDA - EPP CAU SP: AB1667-4 RRT

Tela: Folha

PROJETO EXECUTIVO ARQUITETURA E.M MILTON BARBOSA 02 | 02

REVISÃO 02 Data MAR/2024 Escala INDICADA