



HID - PLANTA  
ESCALA 1:25

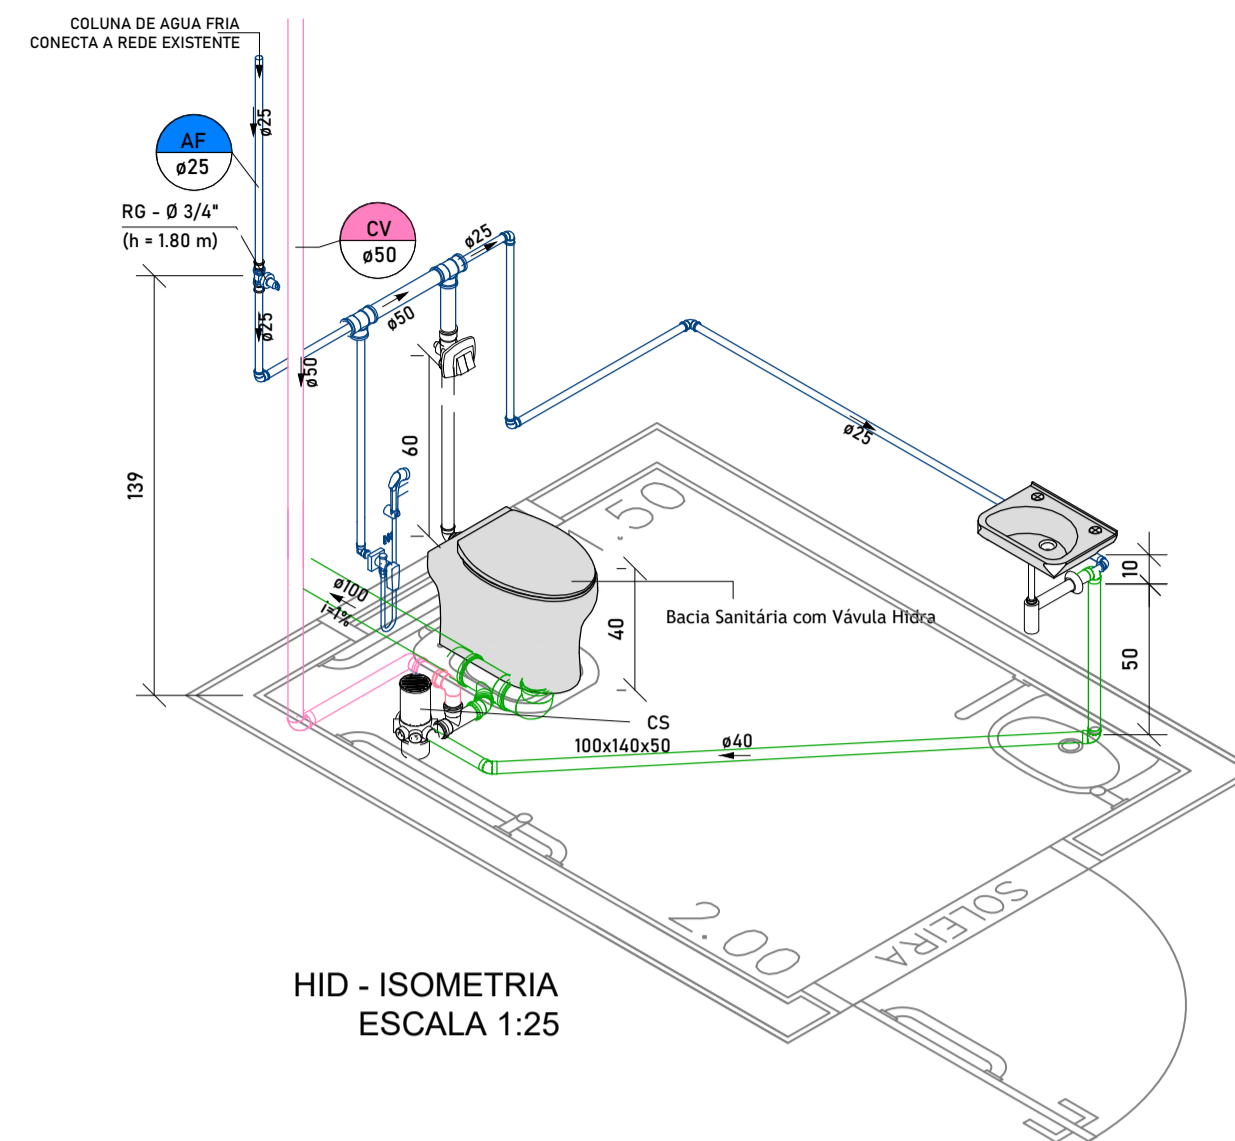


HID - ISOMETRIA  
ESCALA 1:25

DETALHE BACIA COM VÁLVULA DE DESCARGA  
SEM ESCALA


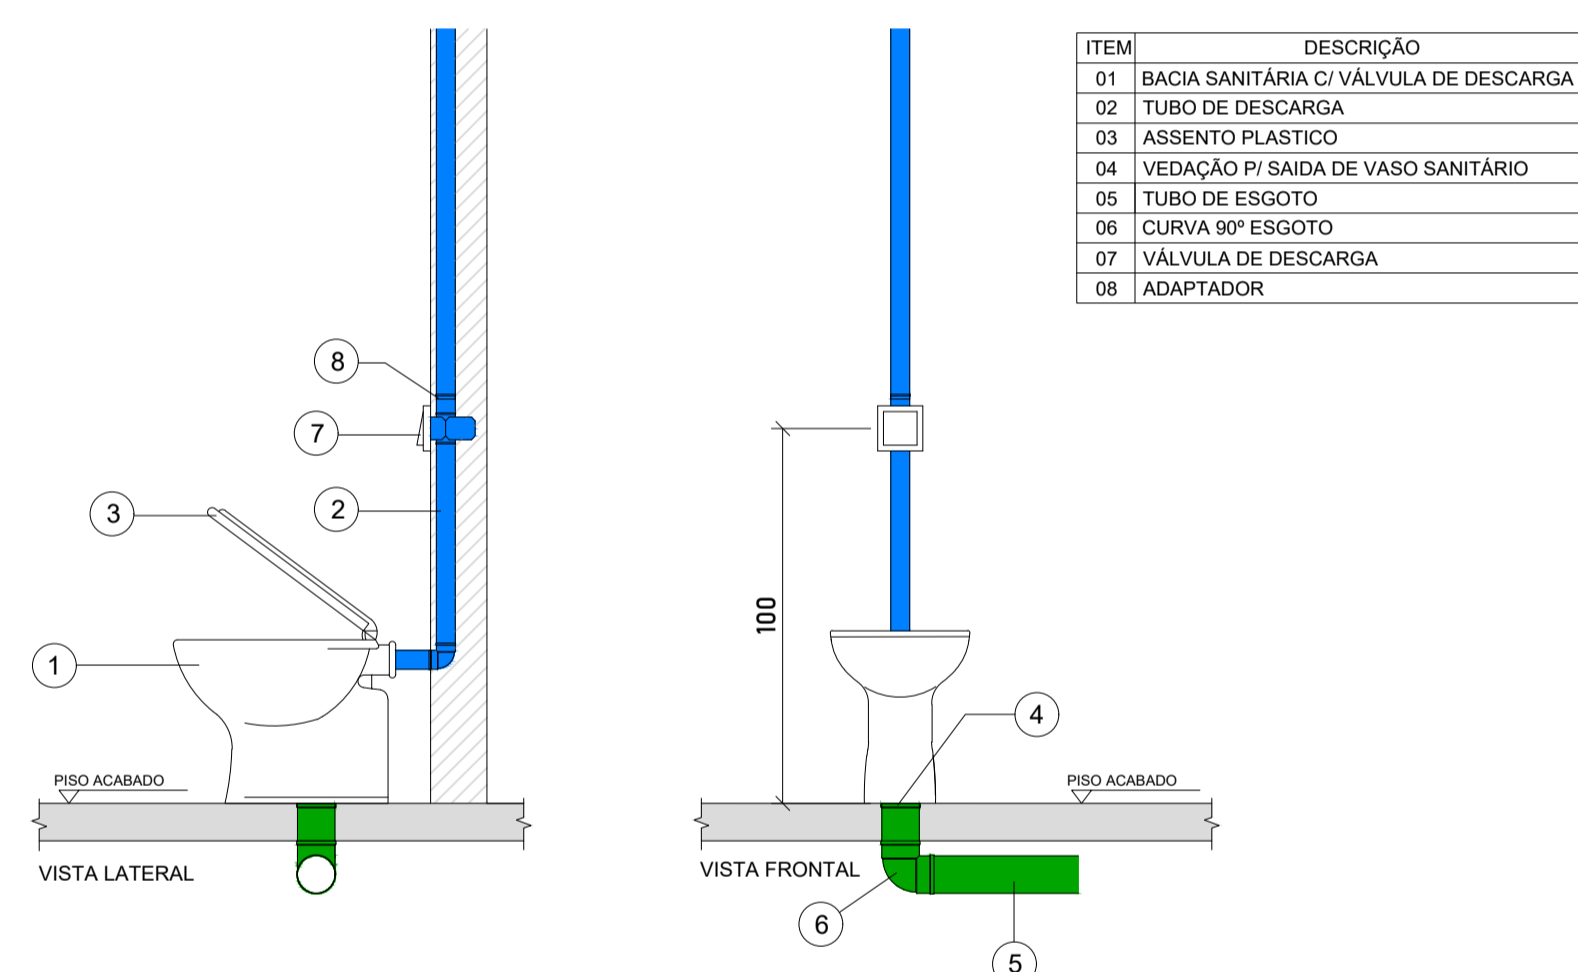


DETALHES TÍPICOS DE PROLONGAMENTO DE COLUNA DE VENTILAÇÃO  
SEM ESCALA

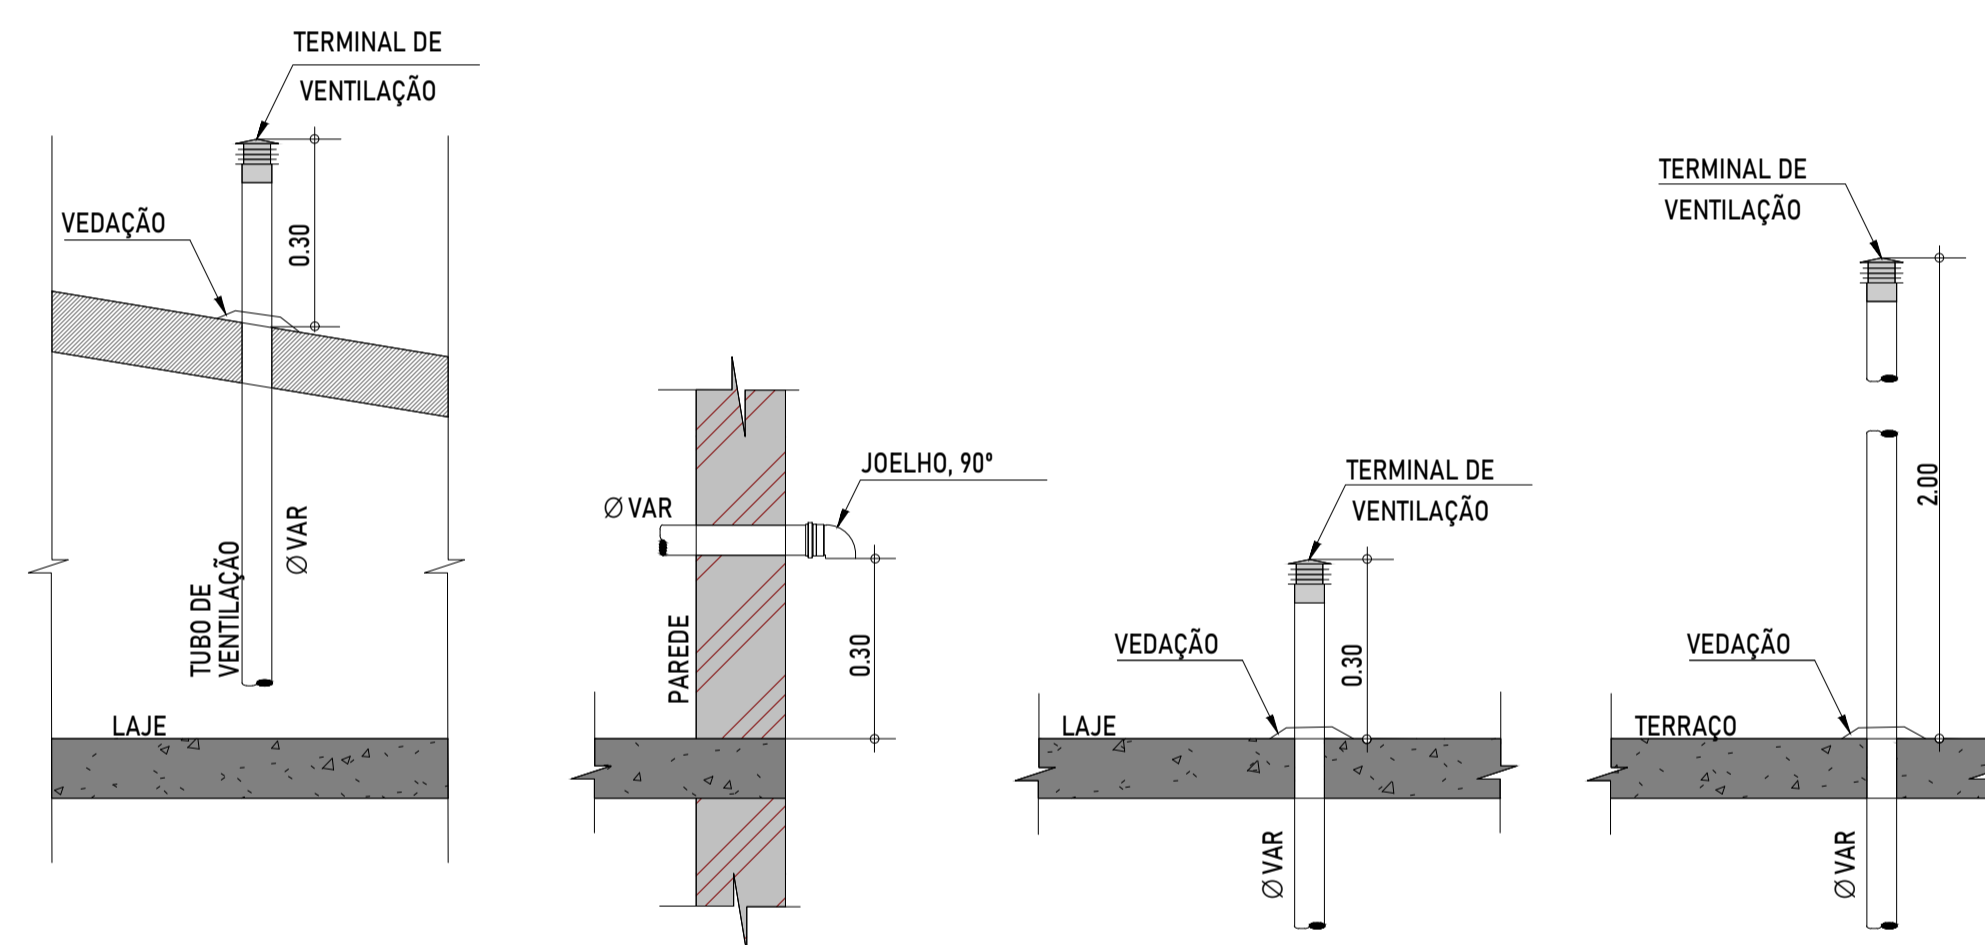

NOTA: PROLONGAR OS TUBOS VENTILADORES A 0.30m DA COBERTURA (TELHAS) E INSTALAR EM SUAS EXTREMIDADES TERMINAIS DE VENTILAÇÃO.

DETALHE LAVATÓRIO  
SEM ESCALA

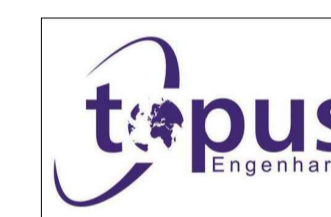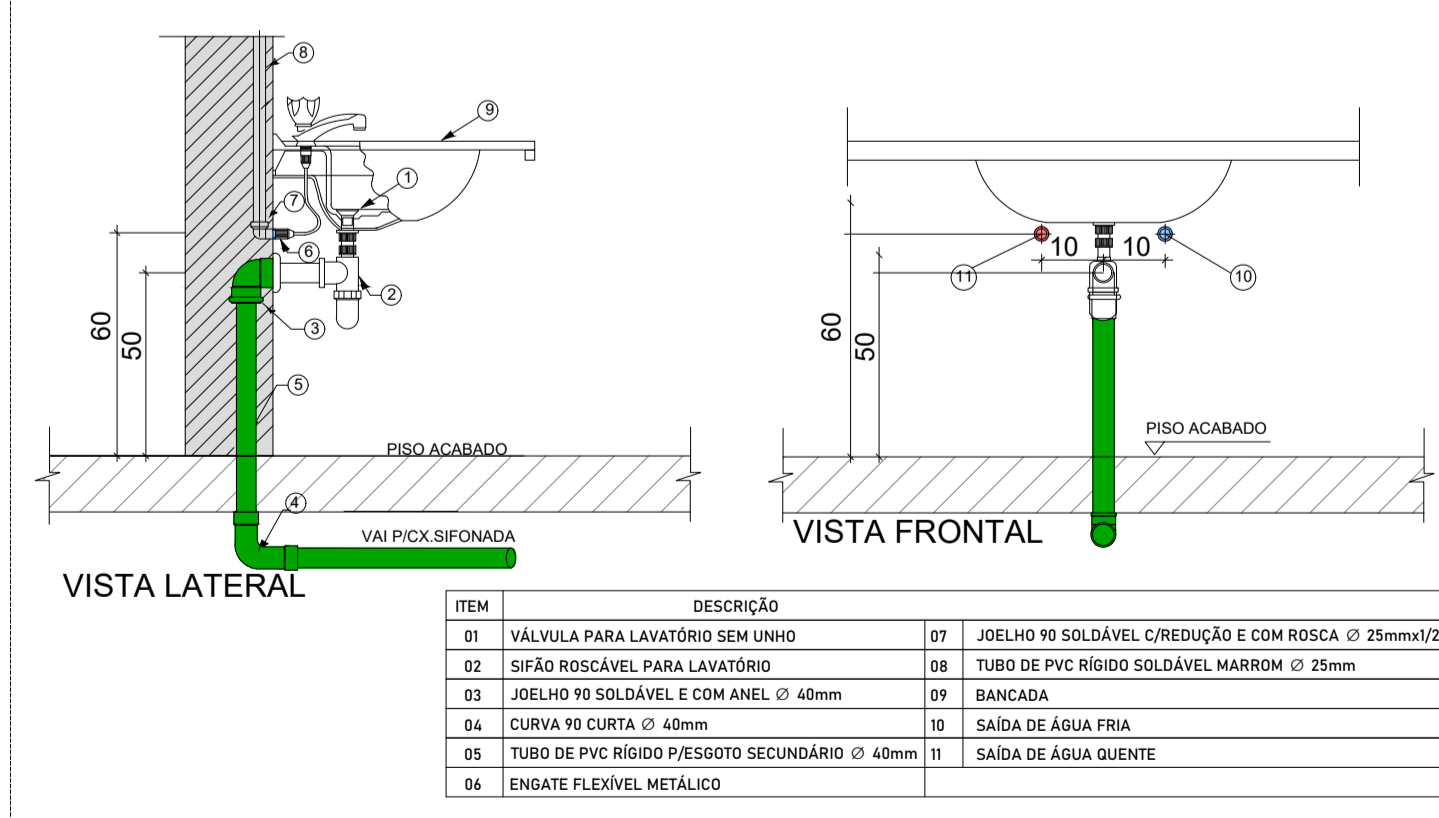

Rua Nilo Peçanha, 30 - Centro, Mogi das Cruzes - SP - CEP 08717-825  
Fone: 11 4799-6534 topus@terra.com.br



PREFEITURA MUNICIPAL DE  
ARUJÁ

SECRETARIA DE OBRAS

Rua José Basílio Alvarenga, 30 - Vila Flora Regina, Arujá - SP - CEP 07400-505  
Fone: 11 4652-7600

Assunto	CONSTRUÇÃO DE SANITÁRIOS PNE NAS UNIDADES ESCOLARES DE ARUJÁ/SP	
Projeto	REFORMA	
Disciplina	HIDROSSANITÁRIO	
Etapa	PROJETO EXECUTIVO	
Endereço	RUA CARAMBOLA, 25, RECANTO PRIMAVERA ARUJÁ, SÃO PAULO	
Nome do Arquivo	HID_BANHEIRO_RECANTOPRIMAVERA_REV00.dwg	
Requisitante	SECRETARIA MUNICIPAL DE EDUCAÇÃO	
Responsáveis Técnicos	CLAUDIA ALVES CHAMORRO Responsável Técnico pelo Projeto Executivo TOPUS TERRA CONSTRUÇÕES LTDA CAU SP: A81657-4 RR: S113348309100CT001	CLAUDIA ALVES CHAMORRO Responsável Técnico pela Execução da Obra TOPUS TERRA CONSTRUÇÕES LTDA CAU SP: A81657-4 RR: S113256630100CT001

Título \_\_\_\_\_ Folha \_\_\_\_\_

PROJETO EXECUTIVO  
INSTALAÇÕES HIDROSSANITÁRIAS  
E.M RECANTO PRIMAVERA

01 | 01

REVISÃO 00 Data JUN/2024 Escala INDICADA