
Elemento	Pos.	Diam.	Q.	Dob. (cm)	Reta (cm)	Dob. (cm)	Comp. (cm)	Total (cm)	CA-50 (kg)	CA-60 (kg)
Armadura transversal superior										

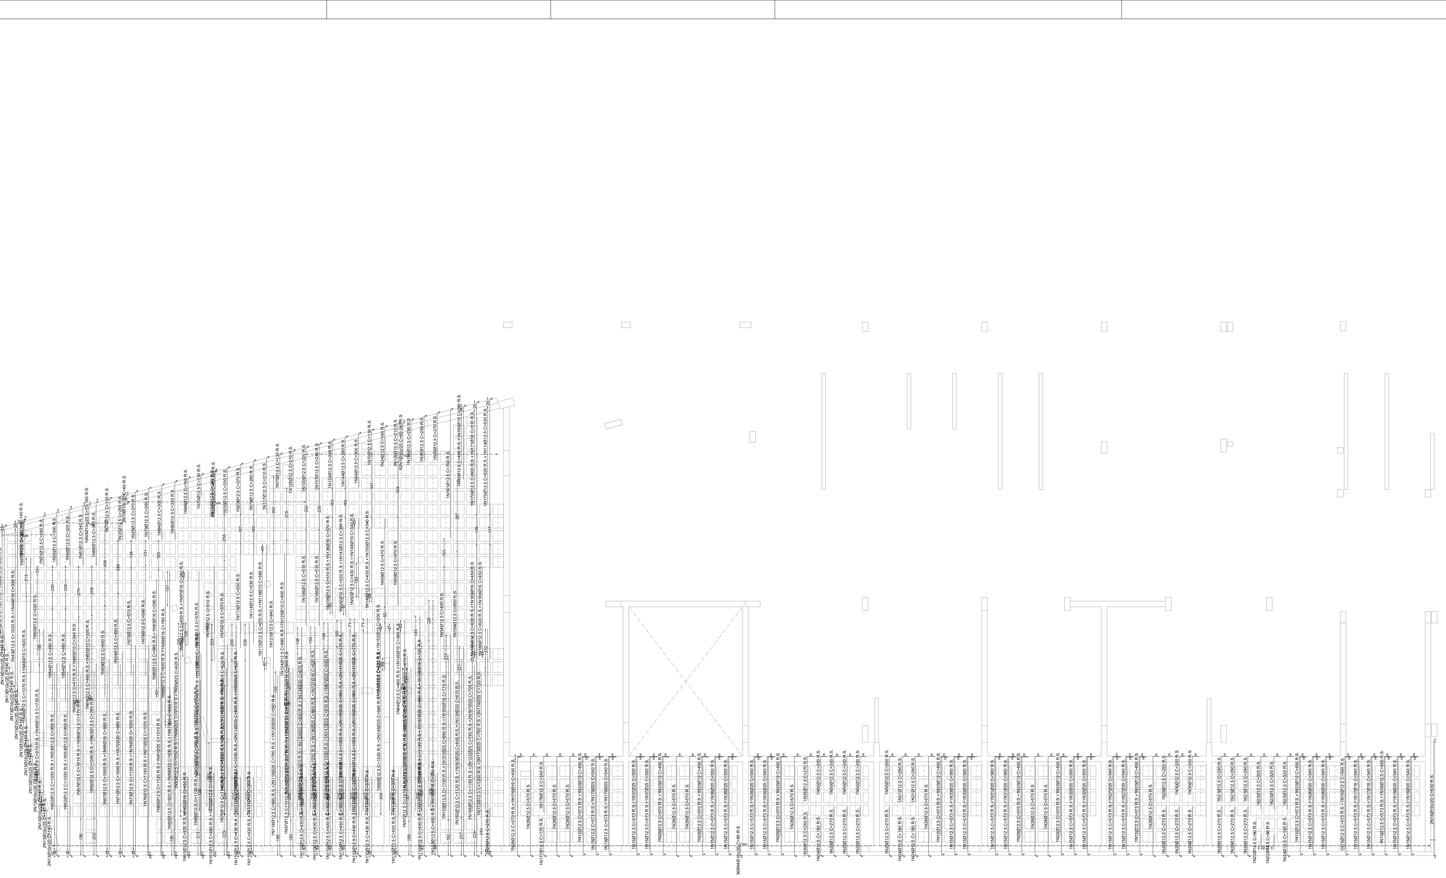

LAJE TETO CONSOLA ENTRADA_cota 8.95
Armadura transversal superior
Concreto: C35, em geral
CA-50 e CA-60

Armadura base em maciços (por quadrícula)
Trans. Superior: 20?10

R.S. Reforço superior

Escala: 1:100

LAJE TETO CONSOLA ENTRADA_cota 8.95

	Tipo de aço	Referência	Comprimento (m)	Peso (kg)
Lajes nervuradas	CA-50	Ø6.3	115.37	31
		Ø8	215.39	94
		Ø10	345.68	234
		Ø12.5	2339.22	2478
		Ø16	2584.72	4488
		Ø20	417.40	1132
		Ø25	682.00	2891
				11348
Armadura base de zonas maciças	CA-50	Ø8	1314.43	519
		Ø10	1314.43	810
				1329
Lajes maciças	CA-50	Ø10	1662.89	1127
				1127

VERSÃO	DATA	DES.	VER.	APR.	DESCRIÇÃO
01	05/2022	D.N.	S.F.	S.F.	REVISÃO DETALHES / QUANTIDADES
00	03/2022	S.F.	S.F.	S.F.	DETALHES COMPLEMENTARES ARM LAJES

RESPONSÁVEL TÉCNICO
Arq.to Marlon Vinícius Lima,
CAU: A065936-8
RRT: SI110036750OCT001

COORDENADOR PROJETOS
Eng. Samuel Isaque P. Ferreira
CREA: 5070546150
ART: 28027230211051413

RESPONSÁVEL TÉCNICO
Eng. Samuel Isaque P. Ferreira
CREA: 5070546150
ART: 28027230211051413

CONTRATADA
INPLENITUS
Projetos, Gerenciamento e Fiscalização de Obras Ltda.

End.: Av. das Nações Unidas, 12.399 - 31A - Brooklin Novo - SP

Fone +55 11 3739 - 4659
E-mail: inplenitus@inplenitus.com.br
Site: www.inplenitus.com.br

ARQUITETOS
Marlon Vinicius Lima
Nathália Corzo
Giulia Simonetti
Thiago Rodrigues

ENGENHEIROS
Samuel Isaque P. Ferreira
André Sanava Mariano
Dário Nascimento
Marcos Verdi Cosme

PREFEITURA MUNICIPAL DE ARUJÁ

SECRETARIA MUNICIPAL DE OBRAS
Rua José Basílio Alarenga, 90 Vila Flora Regina - Arujá - SP
Fone: 11 4652-4525 4798-5000 Fax 11 4726 5641
www.prefeituradearuja.sp.gov.br obras.secretaria@aruja.sp.gov.br

Assunto
CONSTRUÇÃO DO HOSPITAL GERAL DE ARUJÁ

Projeto: CONSTRUÇÃO
Disciplina: ESTRUTURA
Etapa: PROJETO EXECUTIVO
Endereço: AVENIDA MAJOR BENJAMIN FRANCO, CENTRO - ARUJÁ - SP
Nome do Arquivo: IN_061_01_PE_EST_V02- ARM LAJES.dwg
Requisitante: SECRETARIA MUNICIPAL DE OBRAS

APROVADO

ENG. BRUNO PASSOLA DA SILVA
Secretário Municipal de Obras

ENG. DÉBORA FARIO VALENÇO LOUREIRO
Diretora Técnica do Departamento de Obras

ARQ. GABRIELA ITO CARDOSO DE MORAES
Arquiteta do Projetos

Título: DETALHES ARMAÇÃO
LAJES - LAJE TETO CONSOLA ENTRADA - COTA 8.95 4/5

Folha: 09 | 38

Código do DPPU: PB SMO 001 - 01/01

Data: MAIO/2022

Escala: 1/100

FORMATO DA FOLHA: A0

Este projeto é propriedade intelectual dos autores. Não poderão ser feitas publicações ou divulgações de detalhes sem prévia permissão escrita e de cada um deles.