



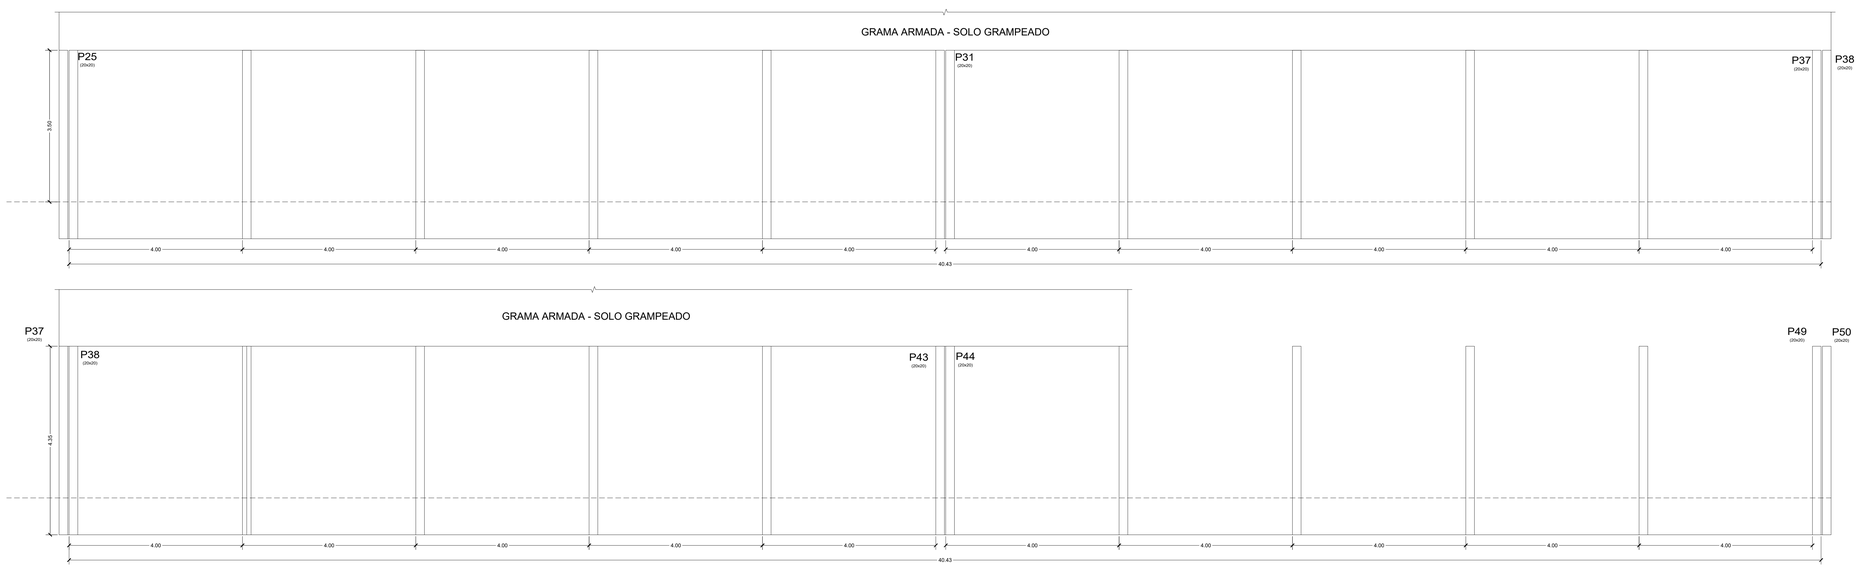

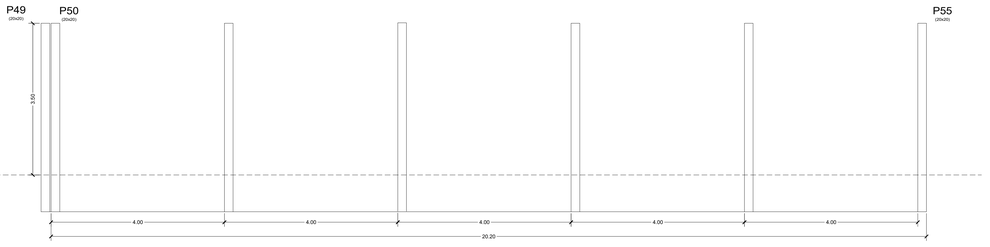

VERSÃO	DATA	DES.	VER.	APR.	DESCRIÇÃO
01	10/2021	S.F.	S.F.	S.F.	REVISÃO GERAL
00	08/2021	S.F.	S.F.	S.F.	EMISSÃO INICIAL

RESPONSÁVEIS TÉCNICOS

Arq.to Marlon Vinícius Lima,
CAU: A96639-8
RRT: SI11003875I00CT001

Eng. Samuel Isaque P. Ferreira
CREA: 5070546180
ART: 28027230211051413

Eng. Samuel Isaque P. Ferreira
CREA: 5070546180
ART: 28027230211051413

CONTRATADA

INPLENITUS
Projetos, Gerenciamento e Fiscalização de Obras Ltda.

End.: Av. das Nações Unidas, 12.399 - 31A -
Brooklin Novo - SP

Fone +55 11 3739 - 4659
E-mail: inplenitus@inplenitus.com.br
Site: www.inplenitus.com.br

ARQUITETOS
Marlon Vinicius Lima
Nathália Cocco
Giulia Simonetti
Thiago Rodrigues

ENGENHEIROS
Samuel Isaque P. Ferreira
André Saraiva Mariano
Dário Nascimento
Marcos Verdi Cosme

PREFEITURA MUNICÍPAL DE ARUJÁ

SECRETARIA MUNICIPAL DE OBRAS

Rua José Basílio Alarenga, 90 Vila Flora Regina - Arujá - SP
Fone: 11 4652-4525 4798-5000 Fax 11 4726 5641
www.prefeituradearuja.sp.gov.br obras.secretaria@aruja.sp.gov.br

Assunto

CONSTRUÇÃO DO HOSPITAL GERAL DE ARUJÁ

Projeto: CONSTRUÇÃO

Disciplina: ESTRUTURA - ÁREA EXTERNA

Etapa: PROJETO EXECUTIVO

Endereço: AVENIDA MAJOR BENJAMIN FRANCO, CENTRO - ARUJÁ - SP

Nome do Arquivo: IN_061_01_PE_EST_V03-ESTRUTURA MUROS_GUARITA_ABRIGO.dwg

Requisitante: SECRETARIA MUNICIPAL DE OBRAS

APROVADO

ENG. BRUNO HIGASHI DA SILVA
Secretário Municipal de Obras

ENG. DÉBORA FABRO VALENÇO LOUREIRO
Diretora Técnica do Departamento de Obras

ARQ. GABRIELA ITO CARDOSO DE MORAES
Arquiteta de Projetos

Título: ELAVAÇÃO FRONTAL- MUROS
PLANTAS ESTRUTURAIS

Folha: 08 | 08

Código do GRPU: PB SMO 001 - 01/01

Data: OUT/2021

Escala: 1/50

IN_061_01_PE_EST_V03-ESTRUTURA MUROS_GUARITA_ABRIGO.dwg

FORMATO DA FOLHA: A0
Este desenho é propriedade intelectual dos seus autores, não podendo, sem prévia autorização ser reproduzido ou usado para qualquer outro fim e não ser o aqui indicado.