

(PA05~PA06)

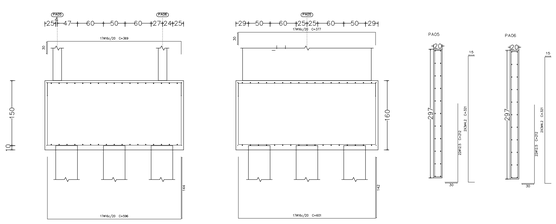



Estacas: Ø50

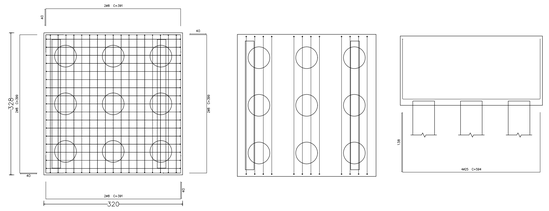


Viga parede Y


Viga parede X

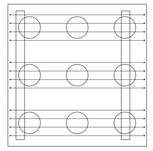

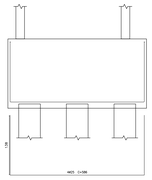


(PS4~PA11~PA12)

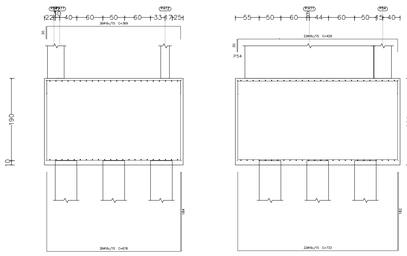

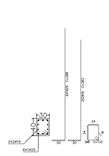


PA11


PA12

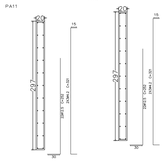


Estacas: Ø50

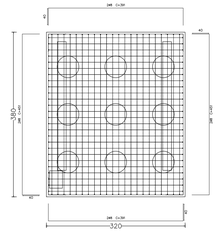



Viga parede Y

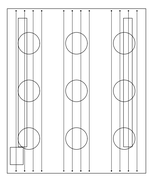

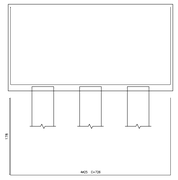


Viga parede X

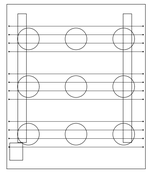

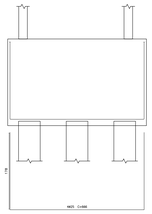


(PA14~PA15)

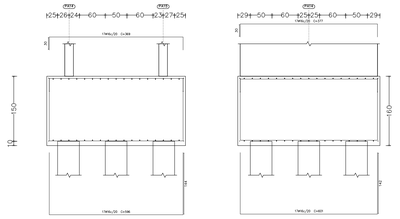


PA14


PA15

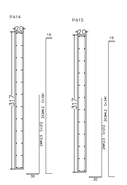


Estacas: Ø50

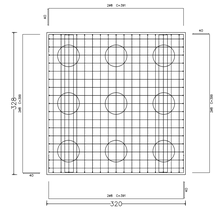



Viga parede Y

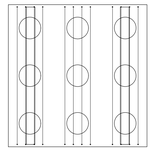


Viga parede X

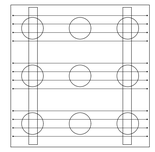

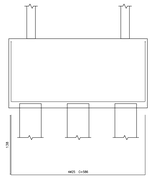

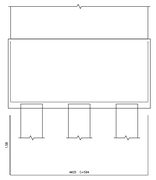


(PA07~PA08)

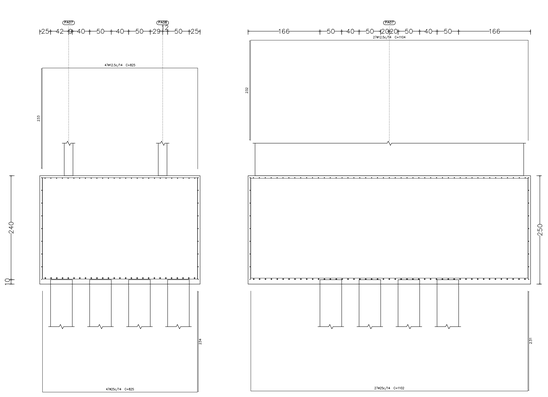


PA07


PA08

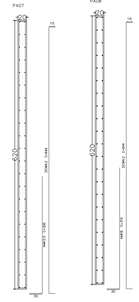


Estacas: Ø50

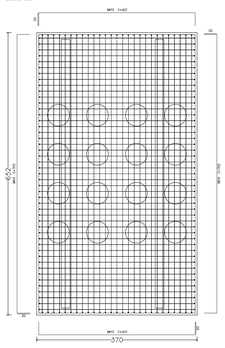



Viga parede X

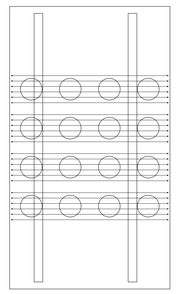

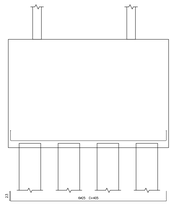


Viga parede Y

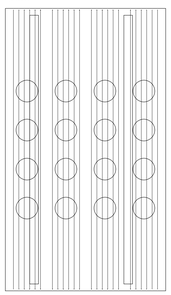


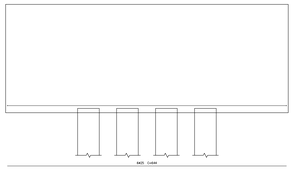

(PS2~PS3~PA09~PA10)

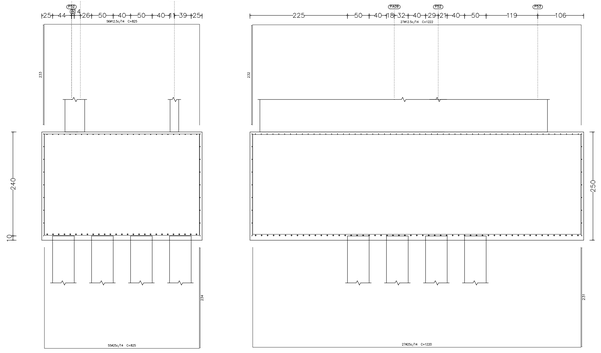


Viga parede Y

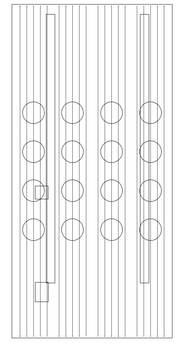

PA10


PA09

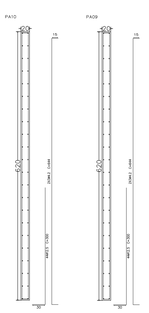


PS2




PS3

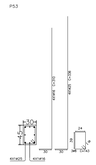



Estacas: Ø50

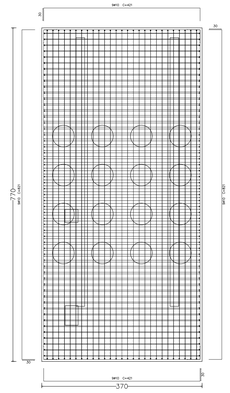

Viga parede X

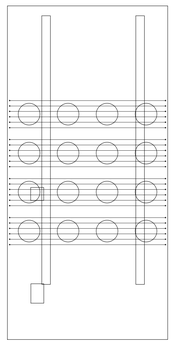

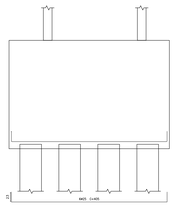

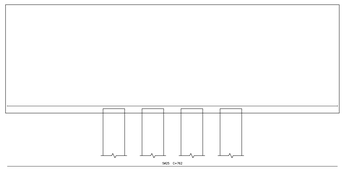

VERSÃO	DATA	DES.	VER.	APR.	DESCRIÇÃO
03	05/2022	D.N.	S.F.	S.F.	REVISÃO GERAL
02	03/2022	D.N.	S.F.	S.F.	REVISÃO GERAL
01	10/2021	S.F.	S.F.	S.F.	REVISÃO GERAL
00	08/2021	S.F.	S.F.	S.F.	EMISSÃO INICIAL

RESPONSÁVEIS TÉCNICOS

Arq.to Marlon Vinícius Lima,
CAU: A96639-8
RRT: SI11003675000CT001

RESPONSÁVEL PELO EMPREENDIMENTO
Eng. Samuel Isaque P. Ferreira
CREA: 5070546180
ART: 28027230211051413

RESPONSÁVEL PELO PROJETO
Eng. Samuel Isaque P. Ferreira
CREA: 5070546180
ART: 28027230211051413

CONTRATADO

INPLENITUS
Projetos, Gerenciamento e Fiscalização de Obras Ltda.

End.: Av. das Nações Unidas, 12.399 - 31A - Brooklin Novo - SP

Fone +55 11 3739 - 4659
E-mail: inplenitus@inplenitus.com.br
Site: www.inplenitus.com.br

ARQUITETOS
Marlon Vinicius Lima
Nathalia Cocco
Giulia Simonetti
Thiago Rodrigues

ENGENHEIROS
Samuel Isaque P. Ferreira
André Saraiva Mariano
Dário Nascimento
Marcos Verdi Cosme

PREFEITURA MUNICÍPAL DE ARUJÁ

SECRETARIA MUNICIPAL DE OBRAS

Rua José Basílio Alarenga, 90 Vila Flora Regina - Arujá - SP
Fone: 11 4652-4525 4798-5000 Fax 11 4726 5641
www.prefeituradearuja.sp.gov.br obras.secretaria@aruja.sp.gov.br

Assunto

CONSTRUÇÃO DO HOSPITAL GERAL DE ARUJÁ

Projeto	CONSTRUÇÃO
Disciplina	ESTRUTURA
Etapa	PROJETO EXECUTIVO
Endereço	AVENIDA MAJOR BENJAMIN FRANCO, CENTRO - ARUJÁ - SP
Nome do Arquivo	IN_061_01_PE_EST_V00-ESTRUTURA GERAL HOSPITAL ARUJÁ V04_JUNHO 2022.dwg
Requisitante	SECRETARIA MUNICIPAL DE OBRAS

APROVADO

ENG. BRUNO HIGASHI DA SILVA
Secretário Municipal de Obras

ENG. DÉBORA FABRO VALENÇO LOUREIRO
Diretora Técnica do Departamento de Obras

ARQ. GABRIELA ITO CARDOSO DE MORAES
Arquiteta de Projetos

Título
FUNDAÇÃO
DESENHO DE BLOCOS

Folha
26 | 85

Código do DRPU
PB SMO 001 - 01/01

Data
MAIO/2022

Escala 1/50

FORMATO DA FOLHA **A0**

Este desenho é propriedade intelectual dos seus autores, não podendo, sem prévia autorização, ser reproduzido ou usado para qualquer outro fim e não ser o aqui indicado.