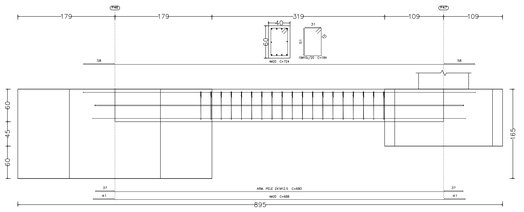
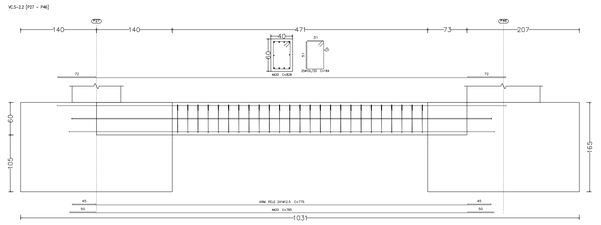
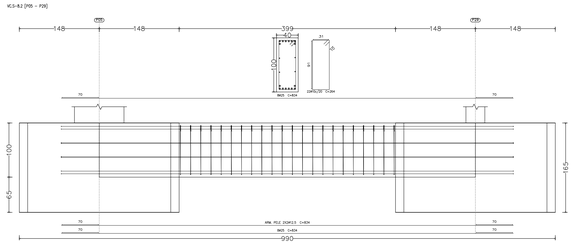
VCS-22 [P48 → P47]



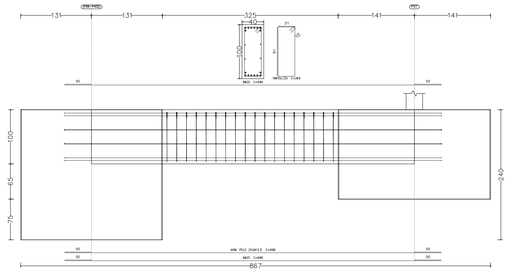

VCS-22 [P27 → P48]



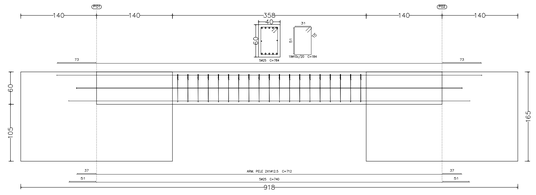

VCS-82 [P05 → P06]



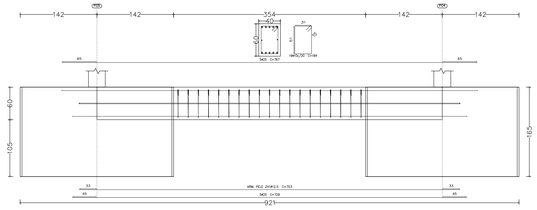

VCS-82 [P06-PA02] → P07]



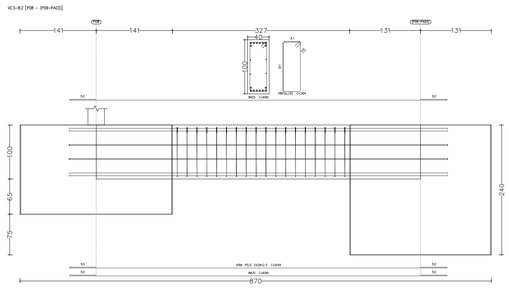

VCS-22 [P09 → P22]



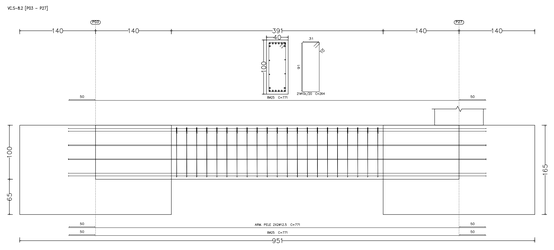

VCS-82 [P04 → P04]



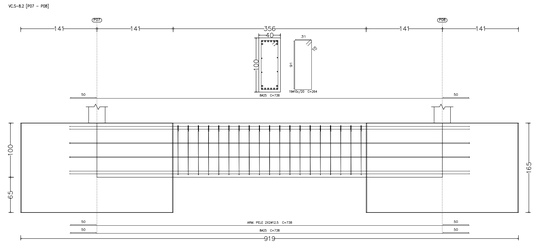

VCS-82 [P06-PA02] → P07]



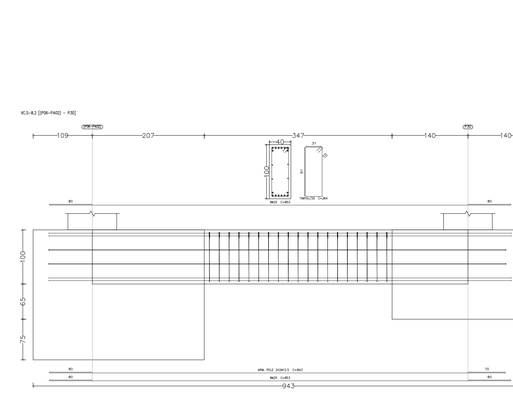

VCS-82 [P13 → P27]



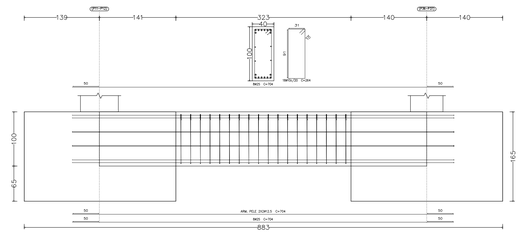

VCS-82 [P07 → P08]



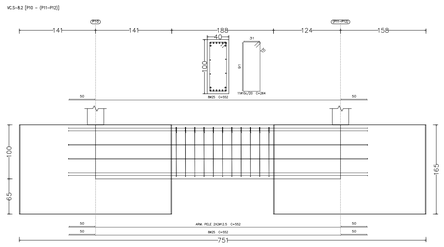

VCS-82 [P09-PA02] → P10]




VCS-82 [P11-PA02] → P12]



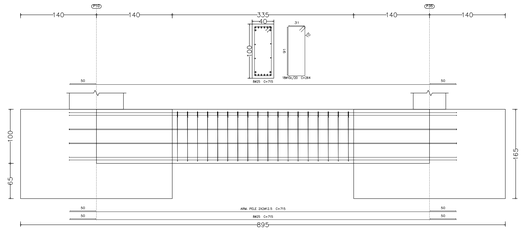

VCS-82 [P10 → P11-P12]



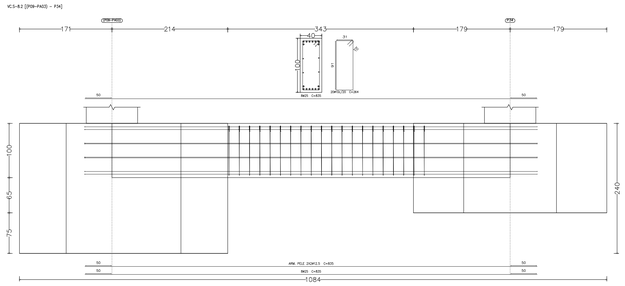

VCS-82 [P10 → P35]



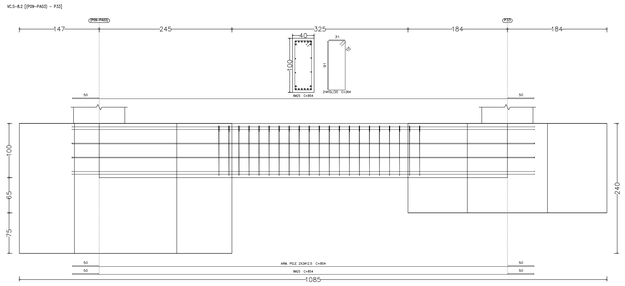

VCS-82 [P35 → P36]



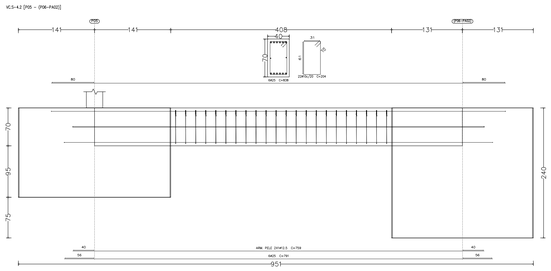

VCS-82 [P08-PA02] → P36]




VCS-82 [P09-PA02] → P35]




VCS-42 [P05 → P06-PA02]




| VERSÃO | DATA | DES. | VER. | APR. | DESCRIÇÃO |
|---|---|---|---|---|---|
| 03 | 05/2022 | D.N. | S.F. | S.F. | REVISÃO GERAL |
| 02 | 03/2022 | D.N. | S.F. | S.F. | REVISÃO GERAL |
| 01 | 10/2021 | S.F. | S.F. | S.F. | REVISÃO GERAL |
| 00 | 08/2021 | S.F. | S.F. | S.F. | EMISSÃO INICIAL |

RESPONSÁVEIS TÉCNICOS

COORDENADOR ARQUITETURA
Arq.to Marlon Vinicius Lima,
CAU: A96639-8
RRT: SI11003675I00CT001

COORDENADOR ENGENHARIA
Eng. Samuel Isaque P. Ferreira
CREA: 5070546180
ART: 28027230211051413

RESPONSÁVEL PELO PROJETO
Eng. Samuel Isaque P. Ferreira
CREA: 5070546180
ART: 28027230211051413

CONTRATADO
**INPLENITUS**
Projetos, Gerenciamento e Fiscalização de Obras Ltda.

End.: Av. das Nações Unidas, 12.399 - 31A -
Brooklin Novo - SP

Fone +55 11 3739 - 4659
E-mail: inplenitus@inplenitus.com.br
Site: www.inplenitus.com.br

**ARQUITETOS**
Marlon Vinicius Lima
Nathália Cocco
Giulia Simonetti
Thiago Rodrigues

**ENGENHEIROS**
Samuel Isaque P. Ferreira
André Saraiva Mariano
Dário Nascimento
Marcos Verdi Cosme

# PREFEITURA MUNICÍPAL DE ARUJÁ

SECRETARIA MUNICIPAL DE OBRAS

Rua José Basílio Alarenga, 90 Vila Flora Regina - Arujá - SP
Fone: 11 4652-4525 4798-5000 Fax 11 4726 5641
www.prefeituradearuja.sp.gov.br obras.secretaria@aruja.sp.gov.br

Assunto
## CONSTRUÇÃO DO HOSPITAL GERAL DE ARUJÁ

Projeto: CONSTRUÇÃO

Disciplina: ESTRUTURA

Etapa: PROJETO EXECUTIVO

Endereço: AVENIDA MAJOR BENJAMIN FRANCO, CENTRO - ARUJÁ - SP

Nome do Arquivo
IN_061_01_PE_EST_V00-ESTRUTURA GERAL HOSPITAL ARUJÁ V04_JUNHO 2022.dwg

Requisitante
SECRETARIA MUNICIPAL DE OBRAS

APROVADO

ENG. BRUNO NIKOLAOS SILVA
Secretário Municipal de Obras

ENG. DÉBORA FABIO VALENÇO LOUREIRO
Diretora Técnica do Departamento de Obras

ARQ. GABRIELA ITO CARDOSO DE MORAES
Arquiteta de Projetos

Título
FUNDAÇÃO
DESENHO DE VIGAS DE EQUILIBRIO

Folha 29 | 85

Código do DPFU
PB SMO 001 - 01/01

Data
MAIO/2022

Escala 1/50

ARQUIVO
IN_061_01_PE_EST_V00-ESTRUTURA GERAL HOSPITAL ARUJÁ V04_JUNHO 2022.dwg


FORMATO DA FOLHA A0

Este desenho é propriedade intelectual dos seus autores, não poderá, sem prévia autorização ser reproduzido ou usado para qualquer outro fim a não ser o aqui indicado