PLANTA PISO TÉRREO_PLANTA ESTRUTURAL _escala 1/100

(cota_0.00)

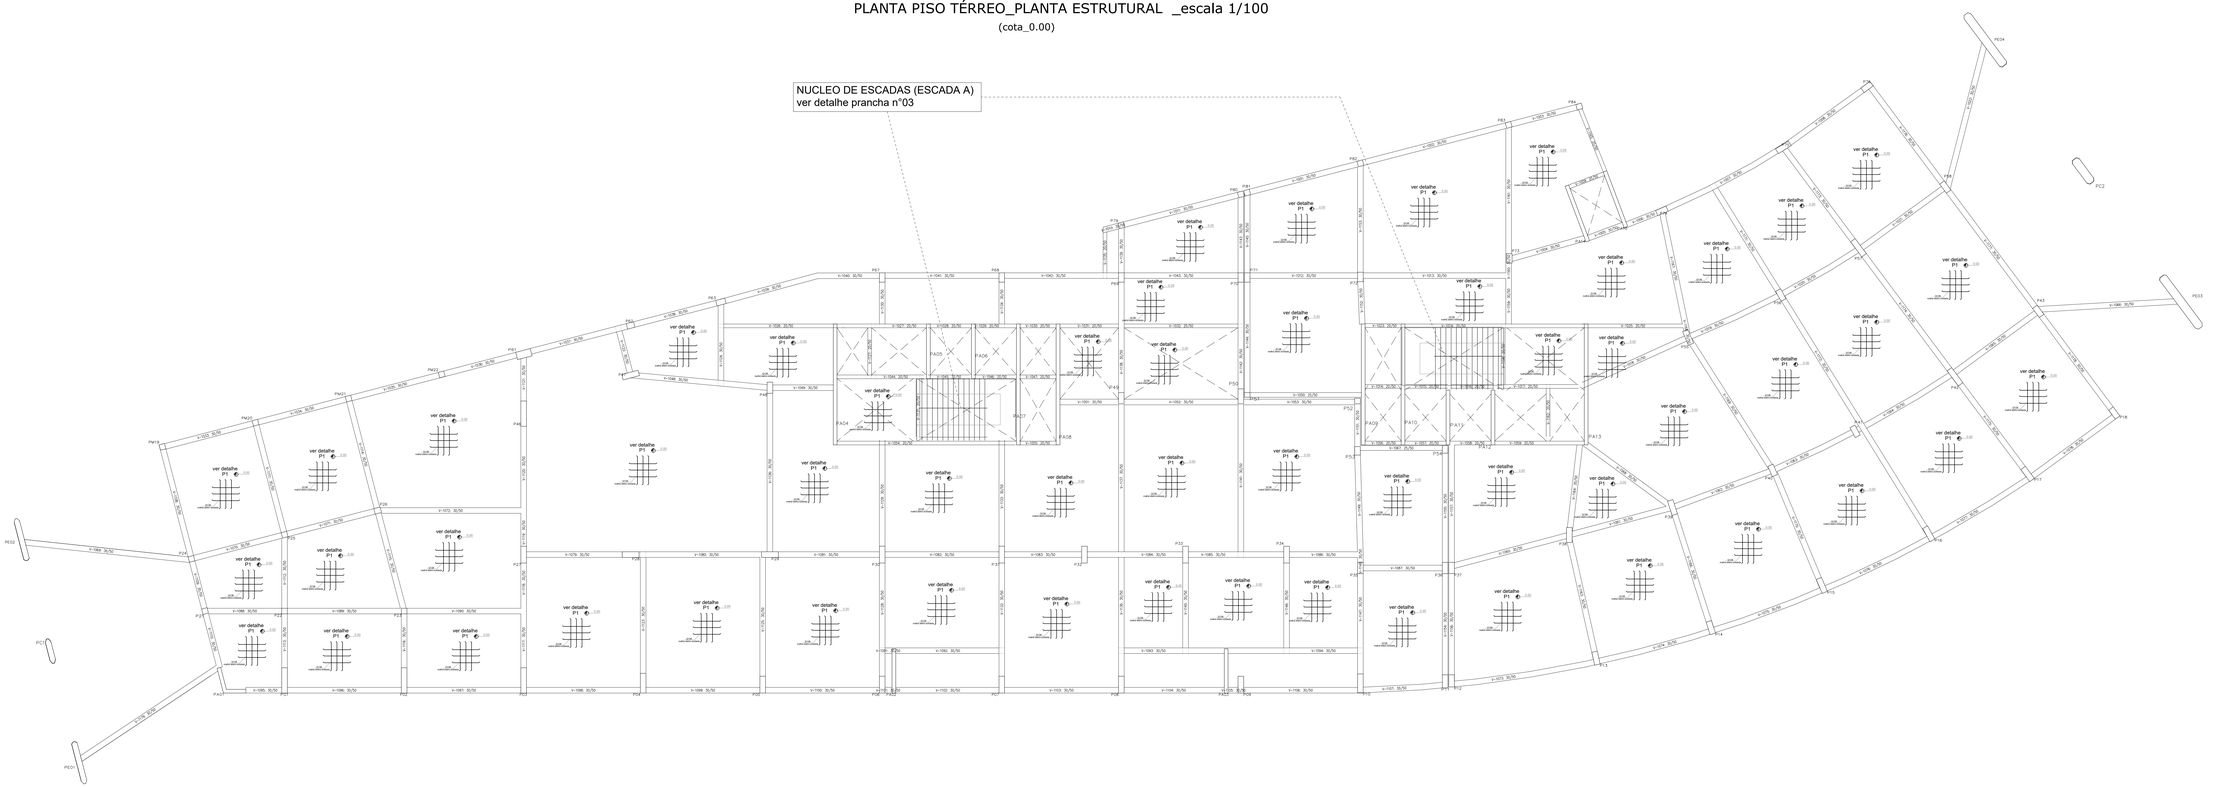


TABELA DE QUANTIDADES_PISO 0

Resumo Aço Desenho de vigas		Comp. total (m)	Peso+10% (kg)	Total
CA-50	ø6.3	882.5	238	
	ø8	1164.4	506	
	ø10	2147.6	1456	
	ø12.5	1052.6	1115	
	ø16	494.6	859	
	ø20	255.0	692	
	ø25	158.9	673	5539
CA-60	ø5	11039.4	1907	1907
Total				7446

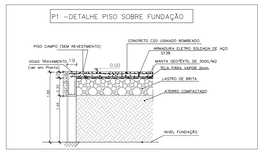


TABELA DE MATERIAIS PISO TÉRREO			
	área (m2)	h (m)	Volume (m3)
Aterro compactado	2681.22	1.45	3887.76
Lastro de Brita	2165.56	0.30	634.47
Tela plástica 2mm	2165.56		
manta geotextil	2165.56		
armadura eletrosoldada de 4 mm	4764.23		
concreto usinado C20	2165.56	0.05	108.28

TÉRREO_cota 0.00

Elemento	Fôrmas (m²)	Superfície (m²)	Volume (m³)	Barras (kg)
Vigas	853.76	244.86	133.780	7446
Total	**-**	**244.86**	133.780	7446
Superfície total: 274.53 m²				

TÉRREO_cota 0.00
Fundação
Concreto: C35, em geral
Escala: 1:100

VERSÃO	DATA	DES.	VER.	APR.	DESCRIÇÃO
03	05/2022	D.N.	S.F.	S.F.	REVISÃO GERAL
02	03/2022	D.N.	S.F.	S.F.	REVISÃO GERAL
01	10/2021	S.F.	S.F.	S.F.	REVISÃO GERAL
00	08/2021	S.F.	S.F.	S.F.	EMISSÃO INICIAL

RESPONSÁVEIS TÉCNICOS

COORDENADOR ARQUITETURA
Arq.to Marlon Vinicius Lima,
CAU: A96639-8
RRT: SI110036754000CT001

COORDENADOR ESTRUTURAS
Eng. Samuel Isaque P. Ferreira
CREA: 5070548180
ART: 28027230211051413

RESPONSÁVEL PELA OBRA
Eng. Samuel Isaque P. Ferreira
CREA: 5070548180
ART: 28027230211051413

CONTRATADA
INPLENITUS
Projetos, Gerenciamento e Fiscalização de Obras Ltda.

End.: Av. das Nações Unidas, 12.399 - 31A - Brooklin Novo - SP

Fone +55 11 3739 - 4659
E-mail: inplenitus@inplenitus.com.br
Site: www.inplenitus.com.br

ARQUITETOS
Marlon Vinicius Lima
Nathália Cocco
Giulia Bronzeri
Thiago Rodrigues

ENGENHEIROS
Samuel Isaque P. Ferreira
André Saraiva Mariano
Dário Nascimento
Marcos Verdi Cosme

PREFEITURA MUNICÍPAL DE ARUJÁ
SECRETARIA MUNICIPAL DE OBRAS
Rua José Basílio Alarenga, 90 Vila Flora Regina - Arujá - SP
Fone: 11 4652-4525 4798-5000 Fax 11 4726 5641
www.prefeituradearuja.sp.gov.br obras.secretaria@aruja.sp.gov.br

Assunto
CONSTRUÇÃO DO HOSPITAL GERAL DE ARUJÁ

Projeto	CONSTRUÇÃO
Disciplina	ESTRUTURA
Etapa	PROJETO EXECUTIVO
Endereço	AVENIDA MAJOR BENJAMIN FRANCO, CENTRO - ARUJÁ - SP
Nome do Arquivo	IN_061_01_PE_EST_V00-ESTRUTURA GERAL HOSPITAL ARUJÁ V04_JUNHO 2022.dwg
Requisitante	SECRETARIA MUNICIPAL DE OBRAS

APROVADO

ENG. BRUNO NOGUEIRA DA SILVA
Secretário Municipal de Obras

ENG. DÉBORA FABRO VALENÇO LOUREIRO
Diretora Técnica do Departamento de Obras

ARQ. GABRIELA ITO CARDOSO DE MORAES
Arquitetos do Projeto

Título
PISO TÉREO
PLANTA ESTRUTURAL

Folha
32 | 85

Código do DPPU
PB SMO 001 - 01/01

Data
MAIO/2022

Escala 1/100

FORMATO DA FOLHA A0

Este desenho é de propriedade intelectual de seus autores, não podendo, em nenhuma circunstância ser reproduzido ou usado para qualquer outro fim a não ser o especificado.