PLANTA TETO CONSOLA ENTRADA_PLANTA COTADA _escala 1/100

(cota_9.30)

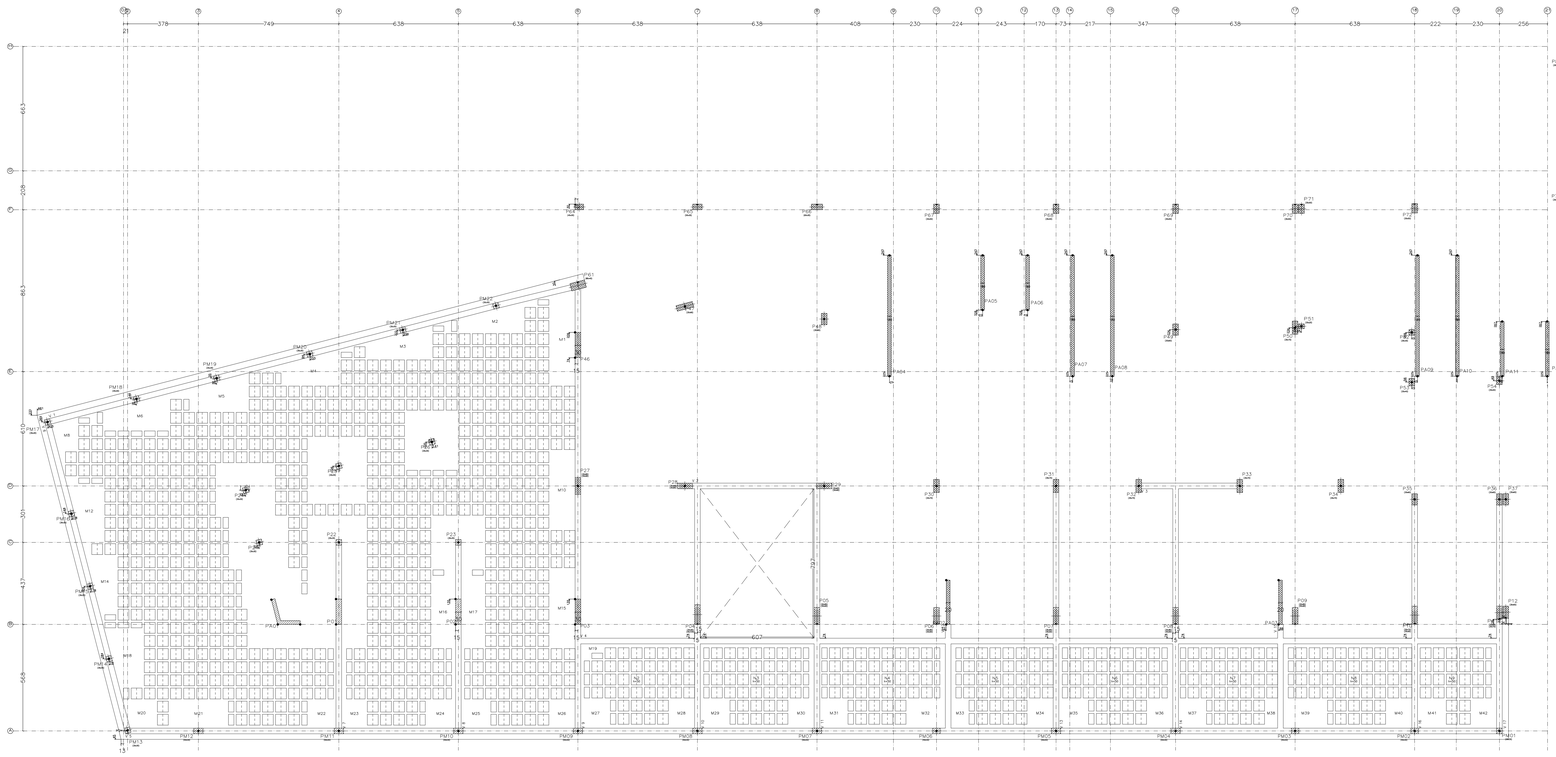


TABELA DE QUANTIDADES

Resumo Aço Desenho de vigas		Comp. total (m)	Peso+10% (kg)	Total
CA-50	ø6.3	478.2	129	
	ø8	1120.7	487	
	ø10	191.7	130	
	ø12.5	382.5	405	
	ø16	164.5	286	
	ø20	281.7	764	
	ø25	830.3	3520	5721
CA-60	ø5	13629.0	2354	2354
Total				8075

LAJE TETO CONSOLA ENTRADA_cota 8.95

Elemento	Fôrmas (m²)	Superfície (m²)	Volume (m³)	Barras (kg)
Lajes nervuradas	-	723.66	245.740	11348
Armadura base de zonas maciças	-	-	-	1329
Lajes maciças	-	25.77	3.870	1127
Vigas	394.91	85.90	90.370	8070
Superfície total: 865.06 m²				
Nº blocos de l. nervurada = 956 Completos + 130 Parciais				

LAJE TETO CONSOLA ENTRADA_cota 8.95

	Tipo de aço	Referência	Comprimento (m)	Peso (kg)
Lajes nervuradas	CA-50	Ø6.3	115.37	31
		Ø8	215.39	94
		Ø10	345.68	234
		Ø12.5	2339.22	2478
		Ø16	2584.72	4488
		Ø20	417.40	1132
		Ø25	682.00	2891
				11348
Armadura base de zonas maciças	CA-50	Ø8	1314.43	519
		Ø10	1314.43	810
				1329
Lajes maciças	CA-50	Ø10	1662.89	1127
				1127

VERSÃO	DATA	DES.	VER.	APR.	DESCRIÇÃO
03	05/2022	D.N.	S.F.	S.F.	REVISÃO GERAL
02	03/2022	D.N.	S.F.	S.F.	REVISÃO GERAL
01	10/2021	S.F.	S.F.	S.F.	REVISÃO GERAL
00	08/2021	S.F.	S.F.	S.F.	EMISSÃO INICIAL

RESPONSÁVEIS TÉCNICOS

Arq.to Marlon Vinícius Lima, CAU A98659-9, RRT: SI11003675000CT001

Eng. Samuel Isaque P. Ferreira, CREA: 5070546180, ART: 28027230211051413

Eng. Samuel Isaque P. Ferreira, CREA: 5070546180, ART: 28027230211051413

CONTRATADA

INPLENITUS
Projetos, Gerenciamento e Fiscalização de Obras Ltda.
End.: Av. das Nações Unidas, 12.399 - 31A - Brooklin Novo - SP
Fone +55 11 3739 - 4659
E-mail: inplenitus@inplenitus.com.br
Site: www.inplenitus.com.br

ARQUITETOS
Marlon Vinícius Lima
Nathália Cocco
Giulia Simonetti
Thiago Rodrigues

ENGENHEIROS
Samuel Isaque P. Ferreira
André Saraiva Mariano
Dário Nascimento
Marcos Verdi Cosme

PREFEITURA MUNICÍPAL DE ARUJÁ
SECRETARIA MUNICIPAL DE OBRAS
Rua José Basílio Alarenga, 90 Vila Flora Regina - Arujá - SP
Fone: 11 4652-4525 4798-5000 Fax 11 4726 5641
www.prefeituradearuja.sp.gov.br obras.secretaria@aruja.sp.gov.br

Assunto: **CONSTRUÇÃO DO HOSPITAL GERAL DE ARUJÁ**

Projeto: CONSTRUÇÃO

Disciplina: ESTRUTURA

Etapa: PROJETO EXECUTIVO

Endereço: AVENIDA MAJOR BENJAMIN FRANCO, CENTRO - ARUJÁ - SP

Nome do Arquivo: IN_061_01_PE_EST_V00-ESTRUTURA GERAL HOSPITAL ARUJÁ V04_JUNHO 2022.dwg

Requisitante: SECRETARIA MUNICIPAL DE OBRAS

APROVADO

ENG. BRUNO MARCOS DA SILVA, Secretário Municipal de Obras

ENG. DÉBORA FABRO VALENÇO LOUREIRO, Diretora Técnica do Departamento de Obras

ARQ. GABRIELA ITO CARDOSO DE MORAES, Arquiteta do Projeto

Título: TETO DA CONSOLA DA ENTRADA
PLANTA COTADA

Folha: 48 | 85

Código do DPFU: PB SMO 001 - 01/01

Data: MAIO/2022

Escala: 1/100

FORMATO DA FOLHA: A0

Este projeto é propriedade intelectual dos seus autores, não podendo, em nenhuma circunstância ser reproduzido ou usado para qualquer outro fim e não sem nossa utilização.