


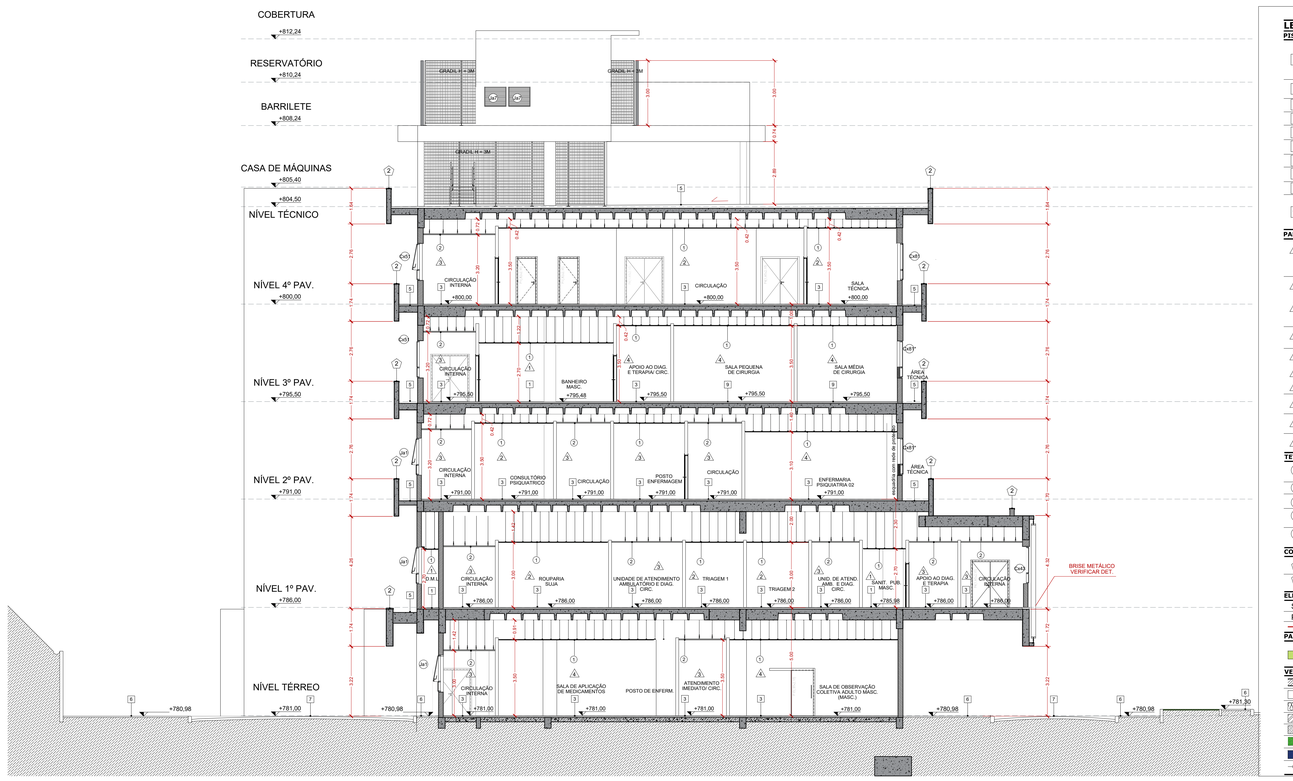

LEGENDA DE ACABAMENTOS

PISO (m²) / RODAPÉ (m) — m² — m

1. REVESTIMENTO CERÂMICO PARA PISO COM PLACAS TIPO PORCELANATO DE DIMENSÕES 60X60 CM (RSF) - PORTOBELLO, LINHA MINERAL, MODELO OFF-WHITE, SUPERFÍCIE NATURAL, ESPESSURA DE 10mm+ CODO - 222735 OU DE QUALIDADE IGUAL OU SUPERIOR, COM JUNTA DE ASSENTAMENTO EPÓXI DE 1,5mm + ASSENTAMENTO COM ARGAMASSA COLANTE INDUSTRIALIZADA DE 1,5mm + REGULARIZAÇÃO DE BASE + RODAPÉ DE 10CM DO MESMO MATERIAL APLICADO ONDE NÃO HÁ REVESTIMENTO CERÂMICO NA PAREDE + IMPERMEABILIZAÇÃO EM MANTA ASFÁLTICA COM ARMADURA "TIPO-III- 9", ESPESSURA DE 3MM
2. REVESTIMENTO VINÍLICO EM MANTA HETEROGÊNEA, ESPESSURA DE 2MM ,COM IMPERMEABILIZANTE ACRÍLICO + RODAPÉ CURVO ALTURA DE 7,5 CM. APLICADO SOBRE ARGAMASSA BARRADA PARA PROTEÇÃO RADIOLÓGICA COM DENSIDADE DE 3,2G/CM².
3. REVESTIMENTO VINÍLICO EM MANTA HETEROGÊNEA, ESPESSURA DE 2MM, COM IMPERMEABILIZANTE ACRÍLICO + RODAPÉ CURVO ALTURA DE 7,5 CM
4. PISO EM GRANILITE LAVADO FULGET COM GRANILCIMENTRA ENTRE Nº 1 E Nº 2, APLICADO COM ARGAMASSA DE AREIA E CIMENTO, JUNTAS PLÁSTICAS DE DILATAÇÃO A CADA 1,5m, COR CINZA CLARO
5. PISO DE CONCRETO MOLDADO EM OBRA, COM ACABAMENTO POLIDO DE ALTA RESISTÊNCIA, JUNTAS DE DILATAÇÃO A CADA 1,5 m COM PREENCHIMENTO EM POLIURETANO.
6. PISO INTERTRAVADO, COM BLOCO RETANGULAR COR NATURAL DE 20 X 10CM DE 35MPA, ESPESSURA 8CM ASSENTADO SOBRE AREIA E RESSUNTADO COM PÓ DE PEDRA.
7. PISO INTERTRAVADO, COM BLOCO SEXTAVADO COR NATURAL DE 25CM DE 35MPA, ESPESSURA 8CM ASSENTADO SOBRE AREIA E RESSUNTADO COM PÓ DE PEDRA.
8. REVESTIMENTO ASFÁLTICO, COMPOSTO DE 4 CAMADAS (ASFALTO,BASE, SUB-BASE E LEITO).
9. REVESTIMENTO VINÍLICO CONDUTIVO EM MANTA HETEROGÊNEA, ESPESSURA DE 2MM, COM IMPERMEABILIZANTE ACRÍLICO + RODAPÉ CURVO ALTURA DE 7,5 CM + MALHA PRÉ-FABRICADA EM FIO DE COBRE DE 1MMX1,MESH 30X30CM PARA ATERRAMENTO
10. REVESTIMENTO CERÂMICO PARA PISO COM PLACAS TIPO PORCELANATO DE DIMENSÕES 60X60 CM (RSF - PORTOBELLO, LINHA MINERAL, MODELO OFF-WHITE, SUPERFÍCIE NATURAL, ESPESSURA DE 10mm + CODO - 222735 OU DE QUALIDADE IGUAL OU SUPERIOR) COM JUNTA DE ASSENTAMENTO EPÓXI DE 1,5mm + ASSENTAMENTO COM ARGAMASSA COLANTE INDUSTRIALIZADA DE 1,5mm + REGULARIZAÇÃO DE BASE + RODAPÉ DE 10CM DO MESMO MATERIAL APLICADO ONDE NÃO HÁ REVESTIMENTO CERÂMICO NA PAREDE

PAREDES (m²)

1. REVESTIMENTO CERÂMICO PARA PAREDES INTERNAS COM PLACAS TIPO ESMALTADA EXTRA DE DIMENSÕES 20X20 CM NA COR BRANCO REFERÊNCIA "ELIANE BRANCO PRÍCNA", ATÉ A ALTURA DE 2,00M A PARTIR DO PISO ACABADO, REVESTIMENTO ASSENTADO SOBRE ARGAMASSA INDUSTRIALIZADA + PINTURA COM TINTA EPÓXI A BASE DE ÁGUA E ACABAMENTO FOSCO, DE SECAGEM RÁPIDA E AÇÃO ANTIMOFO EM PAREDES - CERÂMICO BRANCO REFERÊNCIA "CORAL-BRANCO NEVE"OU SIMILAR/EQUIVALENTE, APLICADO SOBRE CHAPISCO E MASSA ÚNICA EM ALVENARIA OU DRYWALL TIPO "RU" (RESISTENTE À UMIDADE).
2. APLICAÇÃO MANUAL DE PINTURA COM TINTA ACRÍLICA, AÇÃO ANTIMOFO EM PAREDES - REFERÊNCIA "CORAL - BRANCO NEVE" OU SIMILAR/EQUIVALENTE OU DE QUALIDADE SUPERIOR. APLICADO SOBRE CHAPISCO E MASSA ÚNICA.
3. APLICAÇÃO MANUAL DE PINTURA COM TINTA ACRÍLICA A BASE DE ÁGUA, DE SECAGEM RÁPIDA E AÇÃO ANTIMOFO EM PAREDES - REFERÊNCIA CORAL AZUL SERENO OU SIMILAR/EQUIVALENTE ATÉ ALTURA DE 1,90m EM RELAÇÃO AO PISO ACABADO + TINTA ACRÍLICA A BASE DE ÁGUA E AÇÃO ANTIMOFO COR BRANCO REFERÊNCIA "CORAL - BRANCO NEVE" OU SIMILAR/EQUIVALENTE OU DE QUALIDADE SUPERIOR. APLICADO A PARTIR DE 1,90m EM RELAÇÃO AO PISO ACABADO ATÉ O FORRO, SOBRE CHAPISCO E MASSA ÚNICA.
4. APLICAÇÃO MANUAL DE PINTURA COM TINTA EPÓXI A BASE DE ÁGUA E ACABAMENTO FOSCO, DE SECAGEM RAPIDA E AÇÃO ANTIMOFO EM PAREDES - COR BRANCO REFERÊNCIA "CORAL-BRANCO NEVE" OU SIMILAR/EQUIVALENTE OU DE QUALIDADE SUPERIOR, APLICADO SOBRE CHAPISCO E MASSA ÚNICA.
5. APLICAÇÃO MANUAL DE PINTURA COM TINTA ACRÍLICA A BASE DE ÁGUA - COR BRANCO REFERÊNCIA "CORAL - BRANCO GELO" OU SIMILAR/EQUIVALENTE OU DE QUALIDADE SUPERIOR, APLICADO SOBRE CHAPISCO E MASSA ÚNICA.
6. APLICAÇÃO MANUAL DE PINTURA COM TINTA ACRÍLICA A BASE DE ÁGUA - COR CINZA REFERÊNCIA "CORAL -PRATA" OU SIMILAR/EQUIVALENTE OU DE QUALIDADE SUPERIOR, APLICADO SOBRE CHAPISCO E MASSA ÚNICA.
7. APLICAÇÃO MANUAL DE PINTURA COM TINTA ACRÍLICA A BASE DE ÁGUA - COR AZUL REFERÊNCIA "CORAL - AZUL DEL REY" OU SIMILAR/EQUIVALENTE OU DE QUALIDADE SUPERIOR, APLICADO SOBRE CHAPISCO E MASSA ÚNICA.
8. BRISES VERTICAIS - PINTADO NAS VARIAÇÕES DA COR AZUL - APLICADOS EM ÂNGULO DE 45º, COM MOLAS EM INOX E ESTICADORES EM AÇO ZINCADO COR PRATA. REF. HUNTER DOUGLAS - MODELO STRIPSCREEN 300 LISO OU SIMILAR/EQUIVALENTE OU DE QUALIDADE SUPERIOR (VER DET. FL 56)
9. PAINEL DECORATIVO PERFURADO EM ALUMÍNIO COM CORTE A LASER EM EQUIPAMENTO CNC, ESPESSURA DE 3MM, NA COR AZUL (RAL 5013). REFERÊNCIA PAINEL ART- LINHA PAINEL BRISE - MALIBU OU SIMILAR/EQUIVALENTE OU DE QUALIDADE SUPERIOR (VER DET. FL 55).
10. APLICAÇÃO MANUAL DE VERNIZ ACRÍLICO INCOLOR PARA ACABAMENTO DE CONCRETO APARENTE

TETO(m²) / FORRO(m²)

1. FORRO DE GESSO ACARTONADO COM PLACAS TIPO STANDARD(S.T.) UTILIZADOS EM AMBIENTES SECOS E PLACAS TIPO R.U. UTILIZADOS EM AMBIENTES UMIDOS, ACABAMENTO COM TINTA ACRÍLICA FOSCA - COR BRANCO - REFERÊNCIA "CORAL BRANCO NEVE" OU SIMILAR/EQUIVALENTE OU DE QUALIDADE SUPERIOR.
2. FORRO EM FIBRA MINERAL COM PLACAS REMOVÍVEIS DE DIMENSÃO 625MMX1250MM NA COR BRANCO, REVESTIDO COM LATEX.
3. FORRO DE GESSO COM PINTURA COM TINTA LÁTEX ACRÍLICA EM TETO, DUAS DEMÃOS - COR BRANCO REFERÊNCIA "CORAL BRANCO NEVE" OU SIMILAR/EQUIVALENTE OU DE QUALIDADE SUPERIOR, APLICADO SOBRE CHAPISCO E MASSA ÚNICA
4. FORRO DE GESSO ACARTONADO, ACABAMENTO COM TINTA ACRÍLICA FOSCA - COR BRANCO REFERÊNCIA "CORAL BRANCO NEVE" OU SIMILAR/EQUIVALENTE OU DE QUALIDADE SUPERIOR + ARGAMASSA BARTICADA PARA PROTEÇÃO RADIOLÓGICA COM DENSIDADE DE 3,2CM²
5. FORRO COM PAINÉIS DECORATIVOS PERFURADOS EM ALUMÍNIO COM CORTE A LASER EM EQUIPAMENTO CNC, FIXADOS SOB COBERTURA, ESPESSURA DE 3MM, NA COR AZUL (RAL 5013), REFERÊNCIA PAINEL ART- LINHA PAINEL BRISE - MALIBU OU SIMILAR/EQUIVALENTE OU DE QUALIDADE SUPERIOR.

COBERTURA (m²/m)

1. IMPERMEABILIZAÇÃO EM MANTA ASFÁLTICA COM ARMADURA, TIPO III-B, ESPESSURA DE 3MM.
2. RUFO/CONTRA-RUFO EM CHAPA DE AÇO METÁLICA (VERIFICAR DIMENSIONAMENTO E ESPECIFICAÇÃO TÉCNICA NO PROJETO DE AGUAS PLUVIAIS)

ELEMENTOS ADICIONAIS

- Sa — SOLEIRA EM MÁRMORE BRANCO, LARGURA DE 25CM E ESPESSURA DE 2CM.
- Pa — PINGADEIRA EM MÁRMORE BRANCO, LARGURA DE 25CM E ESPESSURA DE 2CM.
- BATE - MACA NA COR CINZA, FIXADO A 1M DO PISO ACABADO

PAISAGISMO

- FORRAÇÃO COM "GRAMA ESMERALDA"

VEDAÇÃO

- ALVENARIA EM BLOCO DE VEDAÇÃO
- VEDAÇÃO EM DRYWALL PLACA TIPO ST / ST (STANDARD)
- VEDAÇÃO EM DRYWALL PLACA TIPO ST / ST (STANDARD) + PREENCHIMENTO EM LÃ DE ROCHA PARA TRATAMENTO ACÚSTICO
- VEDAÇÃO EM DRYWALL PLACA TIPO ST / RU (RESISTENTE À UMIDADE/STANDARD).
- VEDAÇÃO EM DRYWALL PLACA TIPO ST / RU (RESISTENTE À UMIDADE/STANDARD) + PREENCHIMENTO EM LÃ DE ROCHA PARA TRATAMENTO ACÚSTICO
- VEDAÇÃO EM DRYWALL PLACA TIPO RU (RESISTENTE À UMIDADE).
- VEDAÇÃO EM DRYWALL COM PREENCHIMENTO EM FOLHA DE CHUMBO
- VEDAÇÃO EM GRADIL COM BARRA CHATA, ALTURA DE 3M, FIXADO NO PISO ACABADO

TABELA DE ÁREAS

PAVIMENTO	ÁREA (m²)
PAVIMENTO TÉRREO	2.967,29m²
1º PAVIMENTO	2.477,62m²
2º PAVIMENTO	1.932,27m²
3º PAVIMENTO	1.932,27m²
4º PAVIMENTO	1.363,62m²
TOTAL	10.673,07m²

DIVERSOS

- PILAR DE CONCRETO/ ALVENARIA ESTRUTURAL
- INDICAÇÃO DE PÉ DIREITO
- INDICAÇÃO DE ESQUADRIAS (JANELAS).
- INDICAÇÃO DE CORTES: A (Nº DO DESENHO) E B (Nº DA FOLHA)
- INDICAÇÃO DE INÍCIO DE PAGINAÇÃO DE PISO/REVESTIMENTOS

TABELA DE PORTAS

	LARG.	ALT.	TIPO		LARG.	ALT.	TIPO
P1	0,80	2,10	PORTA DE MADEIRA, 1 FOLHA SIMPLES DE ABRIR	Pa2	1,80	2,80	PORTA DE ALUMÍNIO E VIDRO 6MM, 2 FOLHAS DE ABRIR
P2	0,90	2,10	PORTA DE MADEIRA, 1 FOLHA SIMPLES DE ABRIR + BARRA ACESSÍVEL	Pa3	1,60	2,80	PORTA DE ALUMÍNIO E VIDRO 6MM, 2 FOLHAS DE ABRIR
P3	0,80	2,10	PORTA DE MADEIRA, 1 FOLHA SIMPLES DE ABRIR + VISOR EM VIDRO TEMPERADO 6MM	Pa4	0,80	2,00	PORTA DE ALUMÍNIO TIPO VENEZIANA, 1 FOLHA DE ABRIR
P4	1,10	2,10	PORTA DE MADEIRA, 1 FOLHA SIMPLES DE ABRIR	Pa5	0,70	2,00	PORTA DE ALUMÍNIO TIPO VENEZIANA, 1 FOLHA DE ABRIR
P5	0,90	2,10	PORTA DE MADEIRA 1 FOLHA SIMPLES DE ABRIR	PCF	0,90	2,10	PORTA CORTA FOGO 1 FOLHA DE ABRIR
P6	1,60	2,10	PORTA DE MADEIRA, 2 FOLHAS DE ABRIR, + VISOR EM VIDRO TEMPERADO 6MM.	Pv1	0,90	2,10	PORTA ESPECIAL DE MADEIRA COM PREENCHIMENTO DE CHUMBO, 1 FOLHA DE ABRIR
P7	1,60	2,10	PORTA DE MADEIRA, 2 FOLHAS DE ABRIR.	Pv2	1,60	2,10	PORTA ESPECIAL DE MADEIRA COM PREENCHIMENTO DE CHUMBO, 2 FOLHAS DE ABRIR
P8	0,80	2,10	PORTA DE MADEIRA DE CORRER, 1 FOLHA	Pv3	0,90	2,10	PORTA ESPECIAL DE MADEIRA COM PREENCHIMENTO DE CHUMBO, 1 FOLHA DE CORRER
P9	1,40	2,10	PORTA DE MADEIRA DE CORRER, 1 FOLHA	PF1	0,90	2,10	PORTA DE FERRO, 1 FOLHA DE ABRIR
P10	0,90	2,10	PORTA DE MADEIRA DE CORRER, 1 FOLHA	PF2	1,80	2,35	PORTA DE FERRO, 2 FOLHAS DE ABRIR
P11	1,00	2,10	PORTA DE MADEIRA DE CORRER, 1 FOLHA COM BARRA ACESSÍVEL VERTICAL	PF3	1,50	1,50	PORTA DE FERRO, 2 FOLHAS DE ABRIR
Pa1	2,10	2,80	PORTA DE ALUMÍNIO E VIDRO 6 MM, 2 FOLHAS DE ABRIR	PF4	1,80	2,35	PORTA DE FERRO, 1 FOLHA DE ABRIR

TABELA DE JANELAS

	LARG.	ALT.	PEI	TIPO
ja1	1,20	1,70	1,10	CAIXILHO DE ALUMÍNIO E VIDRO. , 1 FOLHA DE ABRIR TIPO MAXIM AR + VIDRO FIXO
ja2	1,20	1,20	1,60	CAIXILHO DE ALUMÍNIO E VIDRO, 1 FOLHA DE ABRIR TIPO MAXIM AR INVERTIDO + VIDRO FIXO
ja3	1,20	2,80	X	CAIXILHO DE ALUMÍNIO E VIDRO + PORTA 1 FOLHA DE ABRIR TIPO MAXIM AR INVERTIDO + VIDRO FIXO
ja4	1,20	1,00	1,80	CAIXILHO DE ALUMÍNIO E VIDRO, 1 FOLHA TIPO MAXIM AR
ja5	1,20	1,70	1,10	CAIXILHO DE ALUMÍNIO E VIDRO, 1 FOLHA TIPO MAXIM AR + VIDRO FIXO + BRISE DE CONCRETO LATERAL
ja6	1,00	0,90	X	CAIXILHO TIPO VENEZIANA PARA ENTRADA DE AR
ja7	1,00	0,90	VARIÁVEL	CAIXILHO TIPO VENEZIANA PARA SAIDA DE AR
ja8	1,60	1,50	1,10	CAIXILHO DE ALUMÍNIO E VIDRO, 2 FOLHAS DE CORRER
Cx1 A Cx36	VARIÁVEL	1,70	1,10	CAIXILHO DE ALUMÍNIO E VIDRO FIXO
Cx37 A Cx41	VARIÁVEL	1,20	1,60	CAIXILHO DE ALUMÍNIO E VIDRO FIXO
Cx42 A Cx48	VARIÁVEL	2,80	X	CAIXILHO DE ALUMÍNIO E VIDRO FIXO
Cx49 A Cx55	VARIÁVEL	1,70	1,10	CAIXILHO DE ALUMÍNIO E VIDRO FIXO

NOTAS GERAIS:

1. BATE-MACAS INSTALADOS NA ALTURA DE 1M A PARTIR DO PISO ACABADO EM TODO PERCURSO ONDE HÁ A POSSIBILIDADE DE PASSAGEM DE MACAS.
2. TODAS AS MEDIDAS DEVERÃO SER CONFERIDAS NA OBRA.
3. O PROJETO ESTÁ DE ACORDO COM AS NORMAS E LEGISLAÇÃO RELATIVAS À NBR 9050/2020 - ACESSIBILIDADE A EDIFICAÇÕES, MOBILIÁRIO, ESPAÇOS E EQUIPAMENTOS URBANOS; NBR 13532/1995 - ELABORAÇÃO DE PROJETOS DE EDIFICAÇÕES DE ARQUITETURA E NBR 6492/1994 - REPRESENTAÇÃO DE PROJETOS DE ARQUITETURA.
4. O DIMENSIONAMENTO DE CALHAS, RUFOS E AFINS DEVERÃO SER CONFERIDOS JUNTAMENTE COM O PROJETO DE ÁGUAS PLUVIAIS.

VERSÃO	DATA	DES.	VER.	APR.	DESCRIÇÃO
03	07/2022	LF	M.L.	M.L.	REVISÃO GERAL
02	03/2022	LF/LC/LZ/MJ/JS	M.L.	M.L.	REVISÃO GERAL
01	10/2021	LF/LC/LZ/MJ/JS	M.L.	M.L.	REVISÃO GERAL
00	08/2021	MJ/TR/DR/RS	N.C./M.L.	M.L.	EMISSÃO INICIAL

RESPONSÁVEIS TÉCNICOS

Arq.to Marlon Vinícius Lima, CAU: A96639-8, RRT: SI11003675I00CT001

Eng. Samuel Isaque P. Ferreira, CREA: 5070546180, ART: 28027230211051413

Arq.to Marlon Vinícius Lima, CAU: A96639-8, RRT: SI11003675I00CT001

CONTRATADA

INPLENITUS
Projetos, Gerenciamento e Fiscalização de Obras Ltda.
End.: Av. das Nações Unidas, 12.399 - 31A - Brooklin Novo - SP
Fone +55 11 3739 - 4659
E-mail: inplenitus@inplenitus.com.br
Site: www.inplenitus.com.br

ARQUITETOS
Marlon Vinicius Lima
Jessica Silva
Giulia Simonetti
Thiago Rodrigues
Vanessa Fortino

ENGENHEIROS
Samuel Isaque P. Ferreira
André Saraiva Mariano
Dário Nascimento
Marcos Verdi Cosmo

CONTRATANTE

PREFEITURA MUNICÍPAL DE ARUJÁ
SECRETARIA MUNICIPAL DE OBRAS
Rua José Basílio Alarenga, 90 Vila Flora Regina - Arujá - SP
Fone: 11 4652-4525 4798-5000 Fax 11 4726 5641
www.prefeituradearuja.sp.gov.br obras.secretaria@aruja.sp.gov.br

Assunto: **CONSTRUÇÃO DO HOSPITAL GERAL DE ARUJÁ**

Projeto: CONSTRUÇÃO

Disciplina: ARQUITETURA

Etapa: PROJETO EXECUTIVO

Endereço: AVENIDA MAJOR BENJAMIN FRANCO, CENTRO - ARUJÁ - SP

Nome do Arquivo: IN_061_01_PE_ARQ_V03_09_11_CORTES_AA_CC_DD_EE.dwg

Requisitante: SECRETARIA MUNICIPAL DE OBRAS

APROVADO

ENG. BRUNO HUGO DA SILVA, Secretário Municipal de Obras
ENG. DÉBORA FABRO VALENÇO LOUREIRO, Diretora Técnica do Departamento de Obras
ARQ. GABRIELA ITO CARDOSO DE MORAES, Arquiteta do Projetos

Título: CORTES AA e CC

Folha: 09/59

Código do DPPU: PB SMO 001 - 01/01

Data: JUL/2022

Escala: 1:100

ARQUIVO: IN_061_01_PE_ARQ_V03_09_11_CORTES_AA_CC_DD_EE.dwg

FORMATO DA FOLHA: A0
Este desenho é propriedade intelectual dos seus autores, não podendo, sem prévia autorização ser reproduzido ou usado para qualquer uso fim e não ser o aqui citado.