



# PLANTA PISO 03_PLANTA ESTRUTURAL _escala 1/100


(cota_14.50)

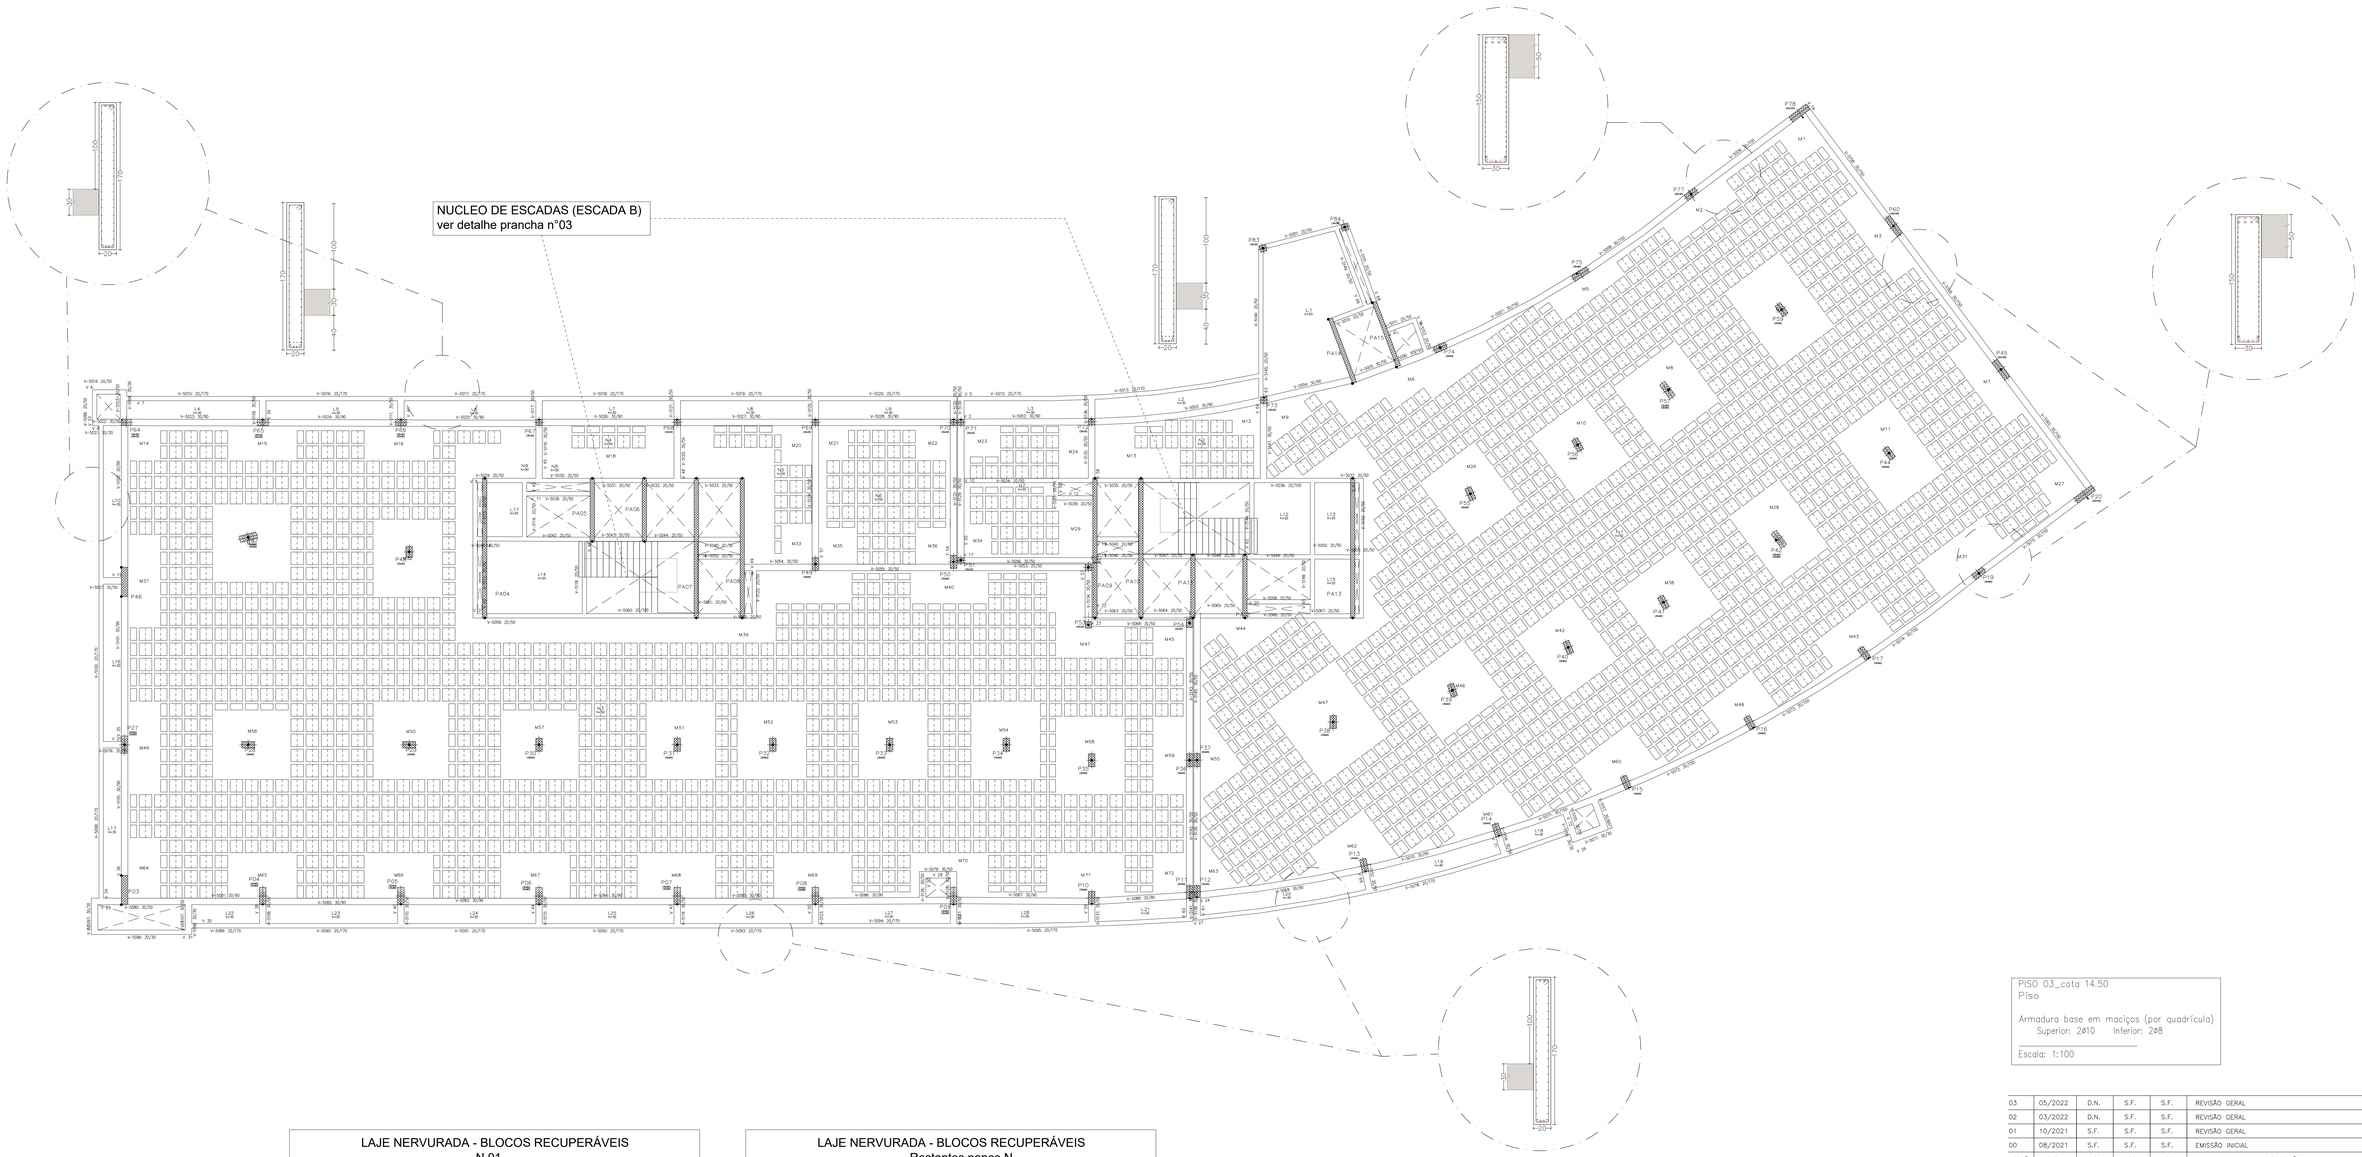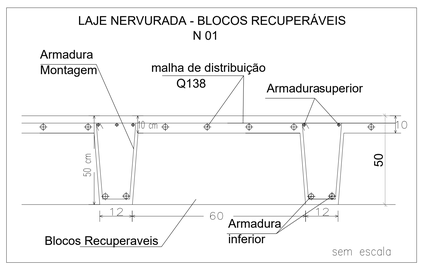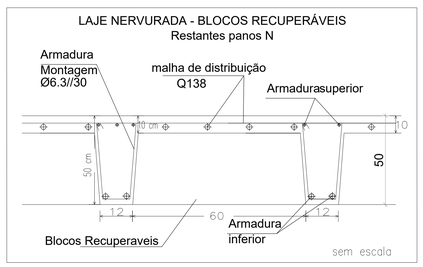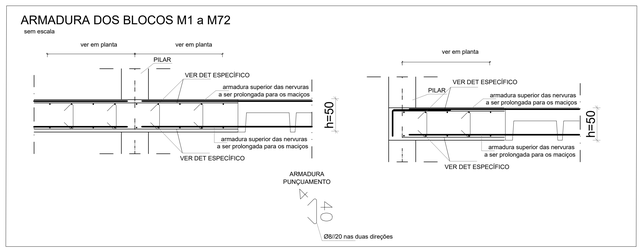


PISO 03_cota 14.50
Piso

Armadura base em maciços (por quadrícula)
Superior: 2ø10 Inferior: 2ø8

Escala: 1:100
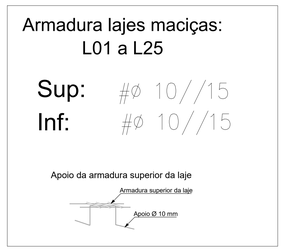
| VERSÃO | DATA | DES. | VER. | APR. | DESCRIÇÃO |
|---|---|---|---|---|---|
| 03 | 05/2022 | D.N. | S.F. | S.F. | REVISÃO GERAL |
| 02 | 03/2022 | D.N. | S.F. | S.F. | REVISÃO GERAL |
| 01 | 10/2021 | S.F. | S.F. | S.F. | REVISÃO GERAL |
| 00 | 08/2021 | S.F. | S.F. | S.F. | EMISSÃO INICIAL |


RESPONSÁVEIS TÉCNICOS:

RESPONSÁVEL TÉCNICO
Arq.to Marlon Vinícius Lima,
CAU: A96639-8
RRT: SI11003675I00CT001

RESPONSÁVEL TÉCNICO
Eng. Samuel Isaque P. Ferreira
CREA: 5070546180
ART: 28027230211051413

RESPONSÁVEL PELO PROJETO
Eng. Samuel Isaque P. Ferreira
CREA: 5070546180
ART: 28027230211051413

CONTRATADA:
**INPLENITUS**
Projetos, Gerenciamento e Fiscalização de Obras Ltda.

End.: Av. das Nações Unidas, 12.399 - 31A -
Brooklin Novo - SP

Fone +55 11 3739 - 4659
E-mail: inplenitus@inplenitus.com.br
Site: www.inplenitus.com.br

**ARQUITETOS**
Marlon Vinicius Lima
Nathália Cocco
Giulia Simonetti
Thiago Rodrigues

**ENGENHEIROS**
Samuel Isaque P. Ferreira
André Saraiva Mariano
Dário Nascimento
Marcos Verdi Cosme

**PREFEITURA MUNICÍPAL DE ARUJÁ**
SECRETARIA MUNICIPAL DE OBRAS
Rua José Basílio Alarenga, 90 Vila Flora Regina - Arujá - SP
Fone: 11 4652-4525 4798-5000 Fax 11 4726 5641
www.prefeituradearuja.sp.gov.br obras.secretaria@aruja.sp.gov.br


Assunto
**CONSTRUÇÃO DO HOSPITAL GERAL DE ARUJÁ**

| | |
|---|---|
| Projeto | CONSTRUÇÃO |
| Disciplina | ESTRUTURA |
| Etapa | PROJETO EXECUTIVO |
| Endereço | AVENIDA MAJOR BENJAMIN FRANCO, CENTRO - ARUJÁ - SP |
| Nome do Arquivo | IN_061_01_PE_EST_V00-ESTRUTURA GERAL HOSPITAL ARUJÁ V04_JUNHO 2022.dwg |
| Requisitante | SECRETARIA MUNICIPAL DE OBRAS |

APROVADO

ENG. BRUNO HIGALO DA SILVA
Secretário Municipal de Obras

ENG. DÉBORA FABIO VALENÇO LOUREIRO
Diretora Técnica do Departamento de Obras

ARQ. GABRIELA ITO CARDOSO DE MORAES
Arquiteta do Projetos

Título
PISO 3
ELEMENTOS ESTRUTURAIS

Folha 59 | 85

Código do DPFU: PB SMO 001 - 01/01

Data: MAIO/2022

Escala 1/100


FORMATO DA FOLHA: A0
Este desenho é propriedade intelectual dos seus autores, não podendo, sem prévia autorização por reprodução, ou usado para qualquer outro fim e não ser a ele relativo.