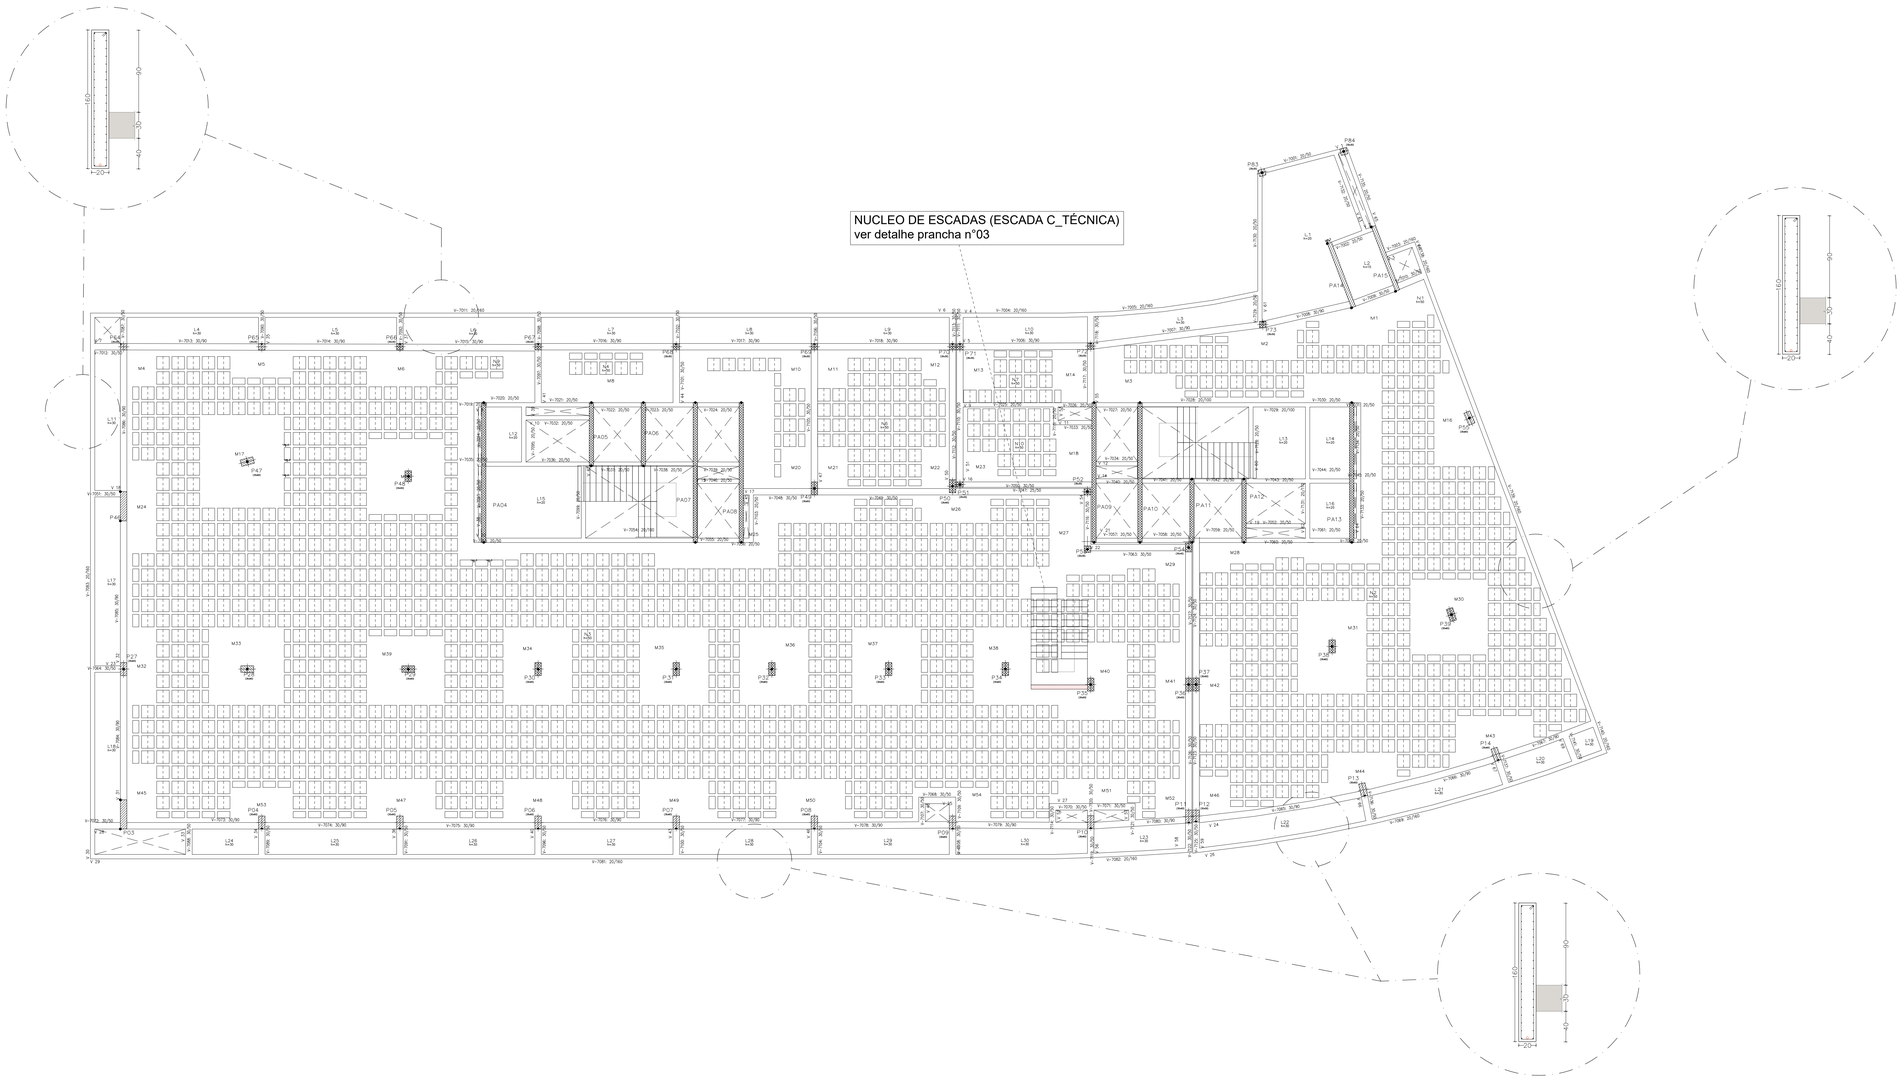
# PLANTA COBERTURA_PLANTA ESTRUTURAL _escala 1/100

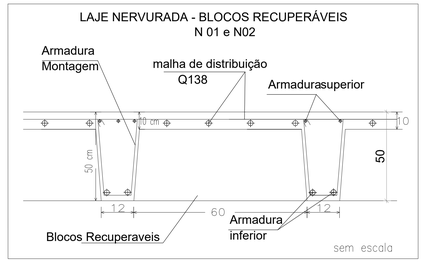
(cota_23.50)

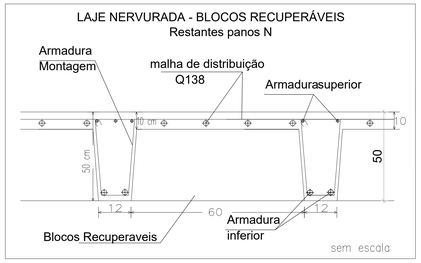


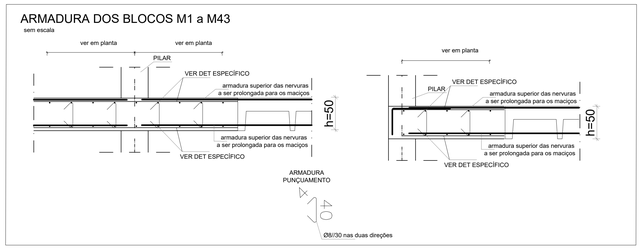

COBERTURA_cota 23.50
Piso

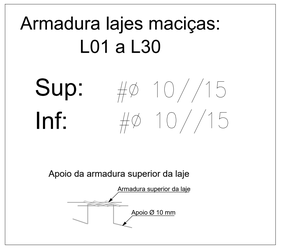
Armadura base em maciços (por quadrícula)
Superior: ø10 Inferior: ø8

Escala: 1:100




| VERSÃO | DATA | DES. | VER. | APR. | DESCRIÇÃO |
|---|---|---|---|---|---|
| 03 | 05/2022 | D.N. | S.F. | S.F. | REVISÃO GERAL |
| 02 | 03/2022 | D.N. | S.F. | S.F. | REVISÃO GERAL |
| 01 | 10/2021 | S.F. | S.F. | S.F. | REVISÃO GERAL |
| 00 | 08/2021 | S.F. | S.F. | S.F. | EMISSÃO INICIAL |

RESPONSÁVEIS TÉCNICOS:

ARQUITETURA E URBANISMO
Arq.to Marlon Vinícius Lima,
CAU: A96639-8
RRT: SI11003675I00CT001

ENGENHARIA CIVIL
Eng. Samuel Isaque P. Ferreira
CREA: 5070546180
ART: 28027230211051413

ENGENHARIA CIVIL / ESTRUTURAS
Eng. Samuel Isaque P. Ferreira
CREA: 5070546180
ART: 28027230211051413

CONTRATADA:

**INPLENITUS**
Projetos, Gerenciamento e Fiscalização de Obras Ltda.

End.: Av. das Nações Unidas, 12.399 - 31A -
Brooklin Novo - SP

Fone +55 11 3739 - 4659
E-mail: inplenitus@inplenitus.com.br
Site: www.inplenitus.com.br

**ARQUITETOS**
Marlon Vinicius Lima
Nathalia Cocco
Giulia Simonetti
Thiago Rodrigues

**ENGENHEIROS**
Samuel Isaque P. Ferreira
André Saraiva Mariano
Dário Nascimento
Marcos Verdi Cosme

**PREFEITURA MUNICÍPAL DE ARUJÁ**

SECRETARIA MUNICIPAL DE OBRAS
Rua José Basílio Alarenga, 90 Vila Flora Regina - Arujá - SP
Fone: 11 4652-4525 4798-5000 Fax 11 4726 5641
www.prefeituradearuja.sp.gov.br obras.secretaria@aruja.sp.gov.br

Assunto: **CONSTRUÇÃO DO HOSPITAL GERAL DE ARUJÁ**

Projeto: CONSTRUÇÃO

Disciplina: ESTRUTURA

Etapa: PROJETO EXECUTIVO

Endereço: AVENIDA MAJOR BENJAMIN FRANCO, CENTRO - ARUJÁ - SP

Nome do Arquivo:
IN_061_01_PE_EST_V00-ESTRUTURA GERAL HOSPITAL ARUJÁ V04_JUNHO 2022.dwg

Requisitante: SECRETARIA MUNICIPAL DE OBRAS

APROVADO

ENG. BRUNO HIKARU DA SILVA
Secretário Municipal de Obras

ENG. DÉBORA FABRO VALENÇO LOUREIRO
Diretora Técnica do Departamento de Obras

ARQ. GABRIELA ITO CARDOSO DE MORAES
Arquiteta de Projetos

Título: COBERTURA

ELEMENTOS ESTRUTURAIS

Folha: 71 | 85

Código do DPFU: PB SMO 001 - 01/01

Data: MAIO/2022

Escala: 1/100

ARQUIVO:
IN_061_01_PE_EST_V00-ESTRUTURA GERAL HOSPITAL ARUJÁ V04_JUNHO 2022.dwg

FORMATO DA FOLHA: A2

Este desenho é propriedade intelectual dos seus autores, não poderá, sem prévia autorização ser reproduzido ou usado para qualquer outro fim a não ser o aqui indicado