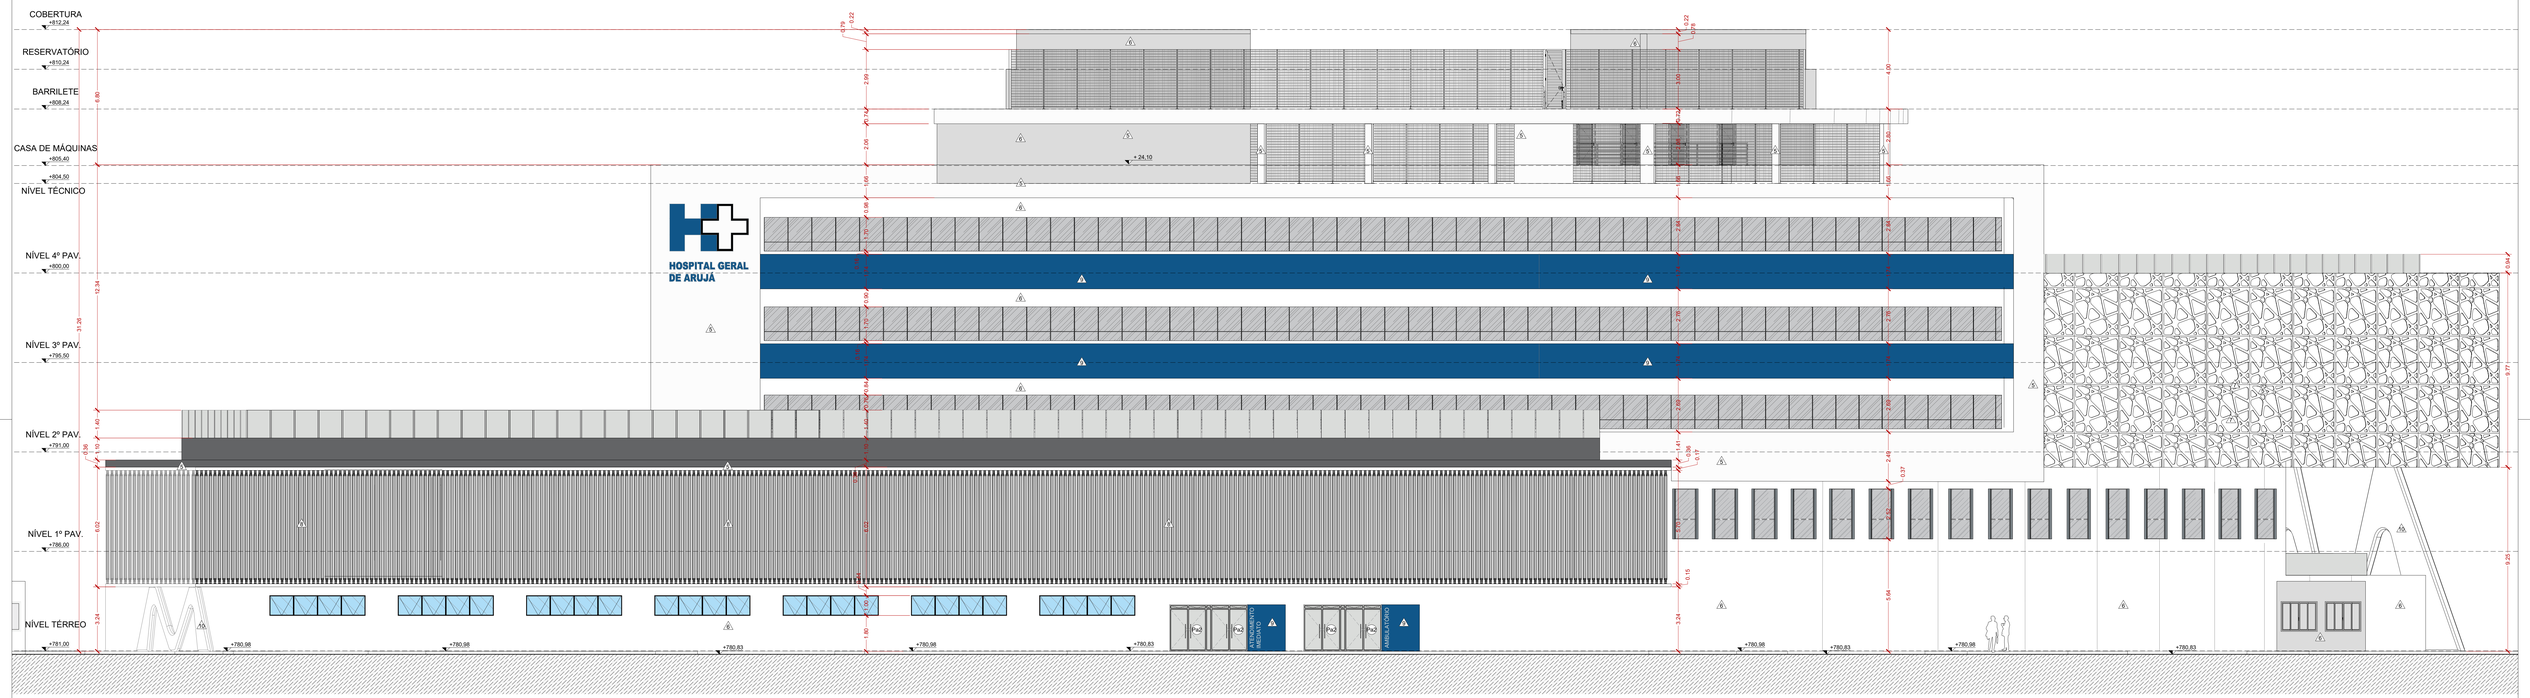

1 ELEVAÇÃO 01
Escala 1/100

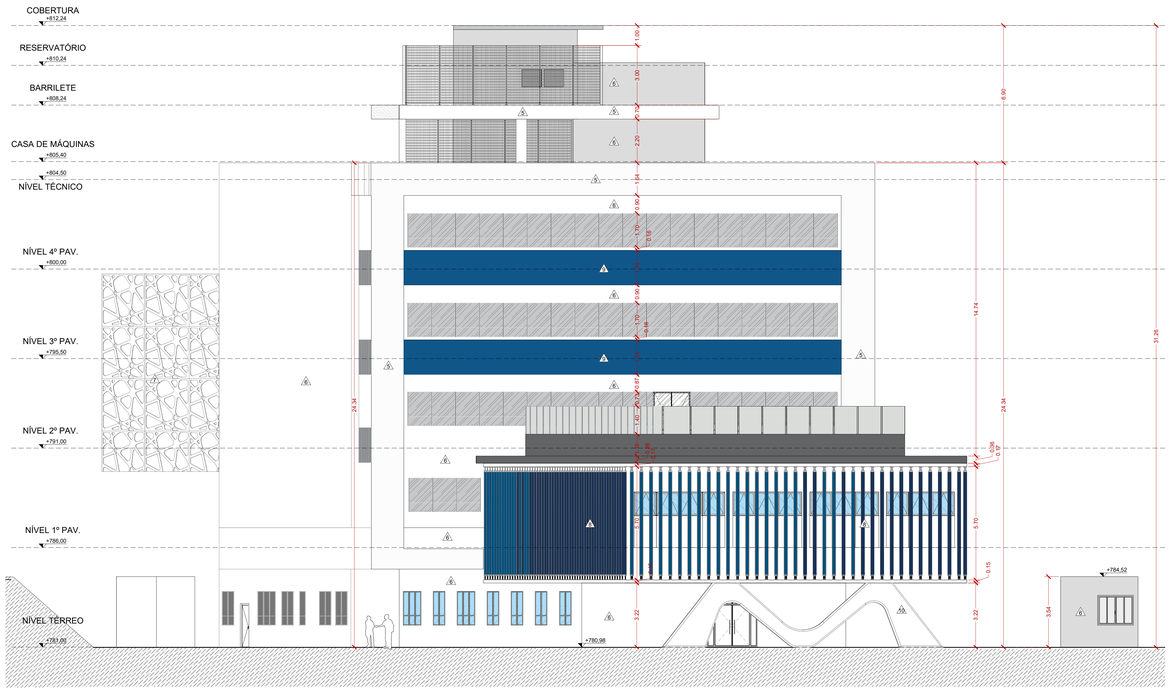

2 ELEVAÇÃO 02
Escala 1/100

LEGENDA DE ACABAMENTOS

		m²	m
PISO (m²) / RODAPÉ (m)			
1	REVESTIMENTO CERÂMICO PARA PISO COM PLACAS TIPO PORCELANATO DE DIMENSÕES 60/60 DM (REF : PORTOBELLO, LINHA MINERAL, MODELO OFF-WHITE, SUPERFICIE NATURAL, ESPESSURA DE 10mm – COD: 222776) OU DE QUALIDADE IGUAL OU SUPERIOR) COM JUNTA DE ASSENTAMENTO EPOXI DE 1,5mm + ASSENTAMENTO COM ARGAMASSA COLANTE INDUSTRIALIZADA DE 1,5mm + REGULARIZAÇÃO DE BASE + RODAPÉ DE 10CM DO MESMO MATERIAL APLICADO ONDE NÃO HÁ REVESTIMENTO CERÂMICO NA PAREDE + IMPERMEABILIZAÇÃO EM MANTA ASFÁLTICA COM ARMADURA "TIPO-III B" ESPESSURA DE 3MM	-	-
2	REVESTIMENTO VINÍLICO EM MANTA HETEROGÊNEA, ESPESSURA DE 2MM, COM IMPERMEABILIZANTE ACRÍLICO + RODAPÉ CURVO ALTURA DE 7,5 CM, APLICADO SOBRE ARGAMASSA BARITADA PARA PROTEÇÃO RADIOLÓGICA COM DENSIDADE DE 3,2G/CM³	-	-
3	REVESTIMENTO VINÍLICO EM MANTA HETEROGÊNEA, ESPESSURA DE 2MM, COM IMPERMEABILIZANTE ACRÍLICO + RODAPÉ CURVO ALTURA DE 7,5 CM	-	-
4	PISO EM CIMENTADO TRATADO FULGET COM GRANULOMETRIA ENTRE Nº 1 E Nº 2, APLICADO COM ARGAMASSA DE AREIA E CIMENTO, JUNTAS PLÁSTICAS DE DILATAÇÃO A CADA 1,5m - COR CINZA CLARO	-	-
5	PISO DE CONCRETO MOLDADO EM OBRA, COM ACABAMENTO POLIDO DE ALTA RESISTÊNCIA: JUNTAS DE DILATAÇÃO A CADA 1,5 m COM PREENCHIMENTO EM POLIURETANO	-	-
6	PISO INTERTRAVADO, COM BLOCO RETANGULAR COR NATURAL DE 20 X 10CM DE 35MPA, ESPESSURA BCM ASSENTADO SOBRE AREIA E RESULTADO COM IPÓ DE PEDRA.	-	-
7	PISO INTERTRAVADO, COM BLOCO SEXTAVADO COR NATURAL DE 25CM DE 35MPA, ESPESSURA BCM ASSENTADO SOBRE AREIA E RESULTADO COM IPÓ DE PEDRA.	-	-
8	REVESTIMENTO ASFÁLTICO, COMPOSTO DE 4 CAMADAS (ASFALTO,BASE, SUB-BASE E LASTO).	-	-
9	REVESTIMENTO VINÍLICO CONDUTIVO EM MANTA HETEROGÊNEA, ESPESSURA DE 2MM, COM IMPERMEABILIZANTE ACRÍLICO + RODAPÉ CURVO ALTURA DE 7,5 CM + MALHA PRÉ-FABRICADA EM FIO DE COBRE DE 19MM E MESH 30X30CM PARA ATERRAMENTO	-	-
10	REVESTIMENTO CERÂMICO PARA PISO COM PLACAS TIPO PORCELANATO DE DIMENSÕES 60/60 DM (REF : PORTOBELLO, LINHA MINERAL, MODELO OFF-WHITE, SUPERFICIE NATURAL, ESPESSURA DE 10mm – COD: 222776) OU DE QUALIDADE IGUAL OU SUPERIOR) COM JUNTA DE ASSENTAMENTO EPOXI DE 1,5mm + ASSENTAMENTO COM ARGAMASSA COLANTE INDUSTRIALIZADA DE 1,5mm + REGULARIZAÇÃO DE BASE + RODAPÉ DE 10CM DO MESMO MATERIAL APLICADO ONDE NÃO HÁ REVESTIMENTO CERÂMICO NA PAREDE	-	-
PAREDES (m²)			
1	REVESTIMENTO CERÂMICO PARA PAREDES INTERNAS COM PLACAS TIPO ESMALTADA EXTRA DE DIMENSÕES 20X50 CM NA COR BRANCO REFERÊNCIA "ELIANE BRANCO PISCINA", ATÉ A ALTURA DE 2,00M A PARTIR DO PISO ACABADO, REVESTIMENTO ASSENTADO SOBRE ARGAMASSA INDUSTRIALIZADA + PINTURA COM TINTA EPÓXI A BASE DE ÁGUA E ACABAMENTO FOSCO, DE SECAGEM RÁPIDA E AÇÃO ANTIMOFO EM PAREDES - COR BRANCO REFERÊNCIA "CORAL-BRANCO NEVE"OU SIMILAR/EQUIVALENTE, APLICADO SOBRE CHAPISCO E MASSA ÚNICA EM ALVENARIA OU DRYWALL TIPO "RU" (RESISTENTE À UMIDADE)	-	-
2	APLICAÇÃO MANUAL DE PINTURA COM TINTA ACRÍLICA, AÇÃO ANTIMOFO EM PAREDES - REFERÊNCIA "CORAL - BRANCO NEVE" OU SIMILAR/EQUIVALENTE OU DE QUALIDADE SUPERIOR, APLICADO SOBRE CHAPISCO E MASSA ÚNICA	-	-
3	APLICAÇÃO MANUAL DE PINTURA COM TINTA ACRÍLICA A BASE DE ÁGUA, DE SECAGEM RÁPIDA E AÇÃO ANTIMOFO EM PAREDES - REFERÊNCIA CORAL ACQ, REFERÊNCIA OU SIMILAR/EQUIVALENTE ATÉ ALTURA DE 1,00m EM RELAÇÃO AO PISO ACABADO + TINTA ACRÍLICA A BASE DE ÁGUA E AÇÃO ANTIMOFO COR BRANCO REFERÊNCIA "CORAL - BRANCO NEVE" OU SIMILAR/EQUIVALENTE OU DE QUALIDADE SUPERIOR, APLICADO A PARTIR DE 1,00m EM RELAÇÃO AO PISO ACABADO ATÉ O FORRO, SOBRE CHAPISCO E MASSA ÚNICA.	-	-
4	APLICAÇÃO MANUAL DE PINTURA COM TINTA ÉPOXI A BASE DE ÁGUA E ACABAMENTO FOSCO, DE SECAGEM RÁPIDA E AÇÃO ANTIMOFO EM PAREDES - COR BRANCO REFERÊNCIA "CORAL-BRANCO NEVE" OU SIMILAR/EQUIVALENTE OU DE QUALIDADE SUPERIOR, APLICADO SOBRE CHAPISCO E MASSA ÚNICA.	-	-
5	APLICAÇÃO MANUAL DE PINTURA COM TINTA ACRÍLICA A BASE DE ÁGUA - COR BRANCO REFERÊNCIA "CORAL - BRANCO GELO" OU SIMILAR/EQUIVALENTE OU DE QUALIDADE SUPERIOR, APLICADO SOBRE CHAPISCO E MASSA ÚNICA.	-	-
6	APLICAÇÃO MANUAL DE PINTURA COM TINTA ACRÍLICA A BASE DE ÁGUA - COR CINZA REFERÊNCIA "CORAL -PRATA" OU SIMILAR/EQUIVALENTE OU DE QUALIDADE SUPERIOR, APLICADO SOBRE CHAPISCO E MASSA ÚNICA.	**4.786,03**	-
7	APLICAÇÃO MANUAL DE PINTURA COM TINTA ACRÍLICA A BASE DE ÁGUA - COR AZUL REFERÊNCIA "CORAL - AZUL DEL REY" OU SIMILAR/EQUIVALENTE OU DE QUALIDADE SUPERIOR, APLICADO SOBRE CHAPISCO E MASSA ÚNICA.	-	-
8	BRISES VERTICAIS - PINTADO NAS VARIAÇÕES DA COR AZUL - APLICADOS EM ÁNGULO DE 45°, COM MOLAS EM INOX E ESTRUTURA METÁLICA EM AÇO GALVANIZADO, COM PERFIL TIPO "U" MODELO ETRIPROBRISE 365 USO DA SIMILAR/EQUIVALENTE OU DE QUALIDADE SUPERIOR (VER DET. FL.06)	**724,00**	-
9	PAINEL DECORATIVO PERFURADO EM ALUMÍNIO COM CORTE A LASER EM EQUIPAMENTO CNC, ESPESSURA DE 3MM, NA COR AZUL (RAL 5015), REFERÊNCIA PAINEL ART - LINHA PAINEL BRISE - MALBU OU SIMILAR/EQUIVALENTE OU DE QUALIDADE SUPERIOR (VER DET. FL.06)	**700,00**	-
10	APLICAÇÃO MANUAL DE VERNIZ ACRÍLICO INCOLOR PARA ACABAMENTO DE CONCRETO APARENTE	-	-
TETO(m²) / FORRO(m²)			
1	FORRO DE GESSO ACARTONADO COM PLACAS TIPO STANDARDS I.T UTILIZADOS EM AMBIENTES SECOS E PLACAS TIPO R.U UTILIZADOS EM AMBIENTES ÚMIDOS, ACABAMENTO COM TINTA ACRÍLICA FOSCA - COR BRANCO - REFERÊNCIA "CORAL BRANCO NEVE" OU SIMILAR/EQUIVALENTE OU DE QUALIDADE SUPERIOR	-	-
2	FORRO DE GESSO ACARTONADO, ACABAMENTO COM TINTA ACRÍLICA FOSCA - COR BRANCO REFERÊNCIA "CORAL BRANCO NEVE" OU SIMILAR/EQUIVALENTE OU DE QUALIDADE SUPERIOR + ARGAMASSA BARITADA PARA PROTEÇÃO RADIOLÓGICA COM DENSIDADE DE 3,2G/CM³	-	-
3	REVESTIDO COM LATÉX	-	-
4	APLICAÇÃO MANUAL DE PINTURA COM TINTA LÁTEX ACRÍLICA EM TETO, DUAS DEMÃOS - COR BRANCO REFERÊNCIA "CORAL BRANCO NEVE" OU SIMILAR/EQUIVALENTE OU DE QUALIDADE SUPERIOR, APLICADO SOBRE CHAPISCO E MASSA ÚNICA.	-	-
5	FORRO DE GESSO ACARTONADO, ACABAMENTO COM TINTA ACRÍLICA FOSCA - COR BRANCO REFERÊNCIA "CORAL BRANCO NEVE" OU SIMILAR/EQUIVALENTE OU DE QUALIDADE SUPERIOR + ARGAMASSA BARITADA PARA PROTEÇÃO RADIOLÓGICA COM DENSIDADE DE 3,2G/CM³	-	-
6	FORRO COM PAINEIS DECORATIVOS PERFURADOS EM ALUMÍNIO COM CORTE A LASER EM EQUIPAMENTO CNC, FIXADOS SOB COBERTURA, ESPESSURA DE 3MM, NA COR AZUL (RAL 5015), REFERÊNCIA PAINEL ART - LINHA PAINEL BRISE - MALBU OU SIMILAR/EQUIVALENTE OU DE QUALIDADE SUPERIOR	-	-
COBERTURA (m²/m)			
1	IMPERMEABILIZAÇÃO EM MANTA ASFÁLTICA COM ARMADURA, TIPO III-B, ESPESSURA DE 3MM	-	-
2	SUPCOCINTRA-RUFO EM CHAPA DE AÇO METÁLICA (VERIFICAR DIMENSIONAMENTO E ESPECIFICAÇÃO TÉCNICA NO PROJETO DE ÁGUAS PLUVIAIS)	-	-
ELEMENTOS ADICIONAIS			
Sa	SOLEIRA EM MÁRMORE BRANCO, LARGURA DE 25CM E ESPESSURA DE 2CM	-	-
Pa	PINSADEIRA EM MÁRMORE BRANCO, LARGURA DE 25CM E ESPESSURA DE 2CM	-	-
Bancada	BANCADA - MACA NA COR CINZA, FIXADO À 1M DO PISO ACABADO	-	-
PAISAGISMO			
	FORRAÇÃO COM "GRAMA ESMERALDA"	-	-

VEDAÇÃO

	ALVENARIA EM BLOCO DE VEDAÇÃO	-	-
	VEDAÇÃO EM DRYWALL PLACA TIPO ST / ST (STANDARD)	-	-
ACÚSTICO	VEDAÇÃO EM DRYWALL PLACA TIPO ST / ST (STANDARD) + PREENCHIMENTO EM LÃ DE ROCHA PARA TRATAMENTO ACÚSTICO	-	-
	VEDAÇÃO EM DRYWALL PLACA TIPO ST / RU (RESISTENTE À UMIDADE/STANDARD).	-	-
	VEDAÇÃO EM DRYWALL PLACA TIPO ST / RU (RESISTENTE À UMIDADE/STANDARD) + PREENCHIMENTO EM LÃ DE ROCHA PARA TRATAMENTO ACÚSTICO	-	-
	VEDAÇÃO EM DRYWALL PLACA TIPO RU (RESISTENTE À UMIDADE).	-	-
	VEDAÇÃO EM DRYWALL COM PREENCHIMENTO EM FOLHA DE CHUMBO	-	-
	VEDAÇÃO EM GRADIL COM BARRA CHATA, ALTURA DE 38, FIXADO NO PISO ACABADO	-	-

TABELA DE ÁREAS

PAVIMENTO	ÁREA (m²)
PAVIMENTO TÉRREO	2.967,29m²
1º PAVIMENTO	2.477,63m²
2º PAVIMENTO	1.932,27m²
3º PAVIMENTO	1.932,27m²
4º PAVIMENTO	1.363,82m²
TOTAL	10.673,07m²

DIVERSOS

	PILAR DE CONCRETO ALVENARIA ESTRUTURAL	X	INDICAÇÃO DE PÉ DIREITO
X	INDICAÇÃO DE ESQUADRIAS (JANELAS)	B/A	INDICAÇÃO DE CORTES: A 20° DO GEOMINIO E B 90° DA FOLHA)
			INDICAÇÃO DE INÍCIO DE PAGINAÇÃO DE PISO/REVESTIMENTOS

TABELA DE PORTAS

	LARG.	ALT.	TIPO		LARG.	ALT.	TIPO
P1	0,80	2,10	PORTA DE MADEIRA : 1 FOLHA SIMPLES DE ABRIR	Pa2	1,60	2,80	PORTA DE ALUMÍNIO E VIDRO 8MM, 2 FOLHAS DE ABRIR
P2	0,90	2,10	PORTA DE MADEIRA : 1 FOLHA SIMPLES DE ABRIR + BARRA ACESSÍVEL	Pa3	1,60	2,80	PORTA DE ALUMÍNIO E VIDRO 8MM, 2 FOLHAS DE ABRIR
P3	0,80	2,10	PORTA DE MADEIRA : 1 FOLHA SIMPLES DE ABRIR + VISOR EM VIDRO TEMPERADO 8MM	Pa4	0,80	2,00	PORTA DE ALUMÍNIO TIPO VENEZIANA, 1 FOLHA DE ABRIR
P4	1,10	2,10	PORTA DE MADEIRA : 1 FOLHA SIMPLES DE ABRIR	Pa5	0,70	2,00	PORTA DE ALUMÍNIO TIPO VENEZIANA, 1 FOLHA DE ABRIR
P5	0,90	2,10	PORTA DE MADEIRA : 1 FOLHA SIMPLES DE ABRIR	PCF	0,90	2,10	PORTA CORTA FOGO, 1 FOLHA DE ABRIR
P6	1,60	2,10	PORTA DE MADEIRA : 2 FOLHAS DE ABRIR, + VISOR EM VIDRO TEMPERADO 8MM	Pe1	0,90	2,10	PORTA ESPECIAL DE MADEIRA COM PREENCHIMENTO DE CHUMBO, 1 FOLHA DE ABRIR
P7	1,60	2,10	PORTA DE MADEIRA : 2 FOLHAS DE ABRIR.				
P8	0,80	2,10	PORTA DE MADEIRA DE CORRER : 1 FOLHA	Pe2	1,60	2,10	PORTA ESPECIAL DE MADEIRA COM PREENCHIMENTO DE CHUMBO, 2 FOLHAS DE ABRIR.
P9	1,40	2,10	PORTA DE MADEIRA DE CORRER : 1 FOLHA	Pe3	0,90	2,10	PORTA ESPECIAL DE MADEIRA COM PREENCHIMENTO DE CHUMBO, 1 FOLHA DE CORRER.
P10	0,90	2,10	PORTA DE MADEIRA DE CORRER : 1 FOLHA	PF1	0,90	2,10	PORTA DE FERRO, 1 FOLHA DE ABRIR
P11	1,00	2,10	PORTA DE MADEIRA DE CORRER : 1 FOLHA COM BARRA ACESSÍVEL VERTICAL	PF2	1,60	2,25	PORTA DE FERRO, 2 FOLHAS DE ABRIR
				PF3	1,50	1,50	PORTA DE FERRO, 2 FOLHAS DE ABRIR
Pv1	2,10	2,80	PORTA DE ALUMÍNIO E VIDRO 8 MM, 2 FOLHAS DE ABRIR	Pfe	1,80	2,35	PORTA DE FERRO, 1 FOLHA DE ABRIR.

TABELA DE JANELAS

	LARG.	ALT.	PEI.	TIPO
Ja1	1,20	1,70	1,10	CAIXILHO DE ALUMÍNIO E VIDRO : 1 FOLHA DE ABRIR TIPO MAXIM AR - VIDRO FIXO
Ja2	1,20	1,20	1,60	CAIXILHO DE ALUMÍNIO E VIDRO : 1 FOLHA DE ABRIR TIPO MAXIM AR INVERTIDO, + VIDRO FIXO
Ja3	1,20	2,80	X	CAIXILHO DE ALUMÍNIO E VIDRO + PORTA 1 FOLHA DE ABRIR TIPO MAXIM AR INVERTIDO, + VIDRO FIXO
Ja4	1,20	1,00	1,80	CAIXILHO DE ALUMÍNIO E VIDRO, 1 FOLHA TIPO MAXIM AR
Ja5	1,20	1,70	1,10	CAIXILHO DE ALUMÍNIO E VIDRO, 1 FOLHA TIPO MAXIM AR + VIDRO FIXO + GRADE DE PROTEÇÃO FIXA
Ja6	1,00	0,90	X	CAIXILHO TIPO VENEZIANA PARA ENTRADA DE AR
Ja7	1,00	0,90	VARIÁVEL	CAIXILHO TIPO VENEZIANA PARA SAÍDA DE AR
Ja8	1,60	1,50	1,10	CAIXILHO DE ALUMÍNIO E VIDRO, 2 FOLHAS DE CORRER
Cx1 A Cx06	VARIÁVEL	1,70	1,10	CAIXILHO DE ALUMÍNIO E VIDRO FIXO
Cx07 A Cx11	VARIÁVEL	1,20	1,60	CAIXILHO DE ALUMÍNIO E VIDRO FIXO
Cx02 A Cx48	VARIÁVEL	2,80	X	CAIXILHO DE ALUMÍNIO E VIDRO FIXO
Cx49 A Cx88	VARIÁVEL	1,70	1,10	CAIXILHO DE ALUMÍNIO E VIDRO FIXO

NOTAS GERAIS
1. TODAS AS PEÇAS INSTALADOS NA ALTURA DE 1M A PARTIR DO PISO ACABADO EM TODO PERCURSO ONDE HÁ A POSSIBILIDADE DE PASSAGEM DE MACAS.
2. TODAS AS MEDIDAS DEVERÃO SER CONFERIDAS NA OBRA.
3. O PROJETO ESTÁ DE ACORDO COM AS NORMAS E LEGISLAÇÃO RELATIVAS A NBR 9050/2020 - ACESSIBILIDADE A EDIFICAÇÕES, MOBILIÁRIO, ESPAÇOS E EQUIPAMENTOS URBANOS; NBR 10521/1988 - ELABORAÇÃO DE PROJETOS DE EDIFICAÇÕES DE ARQUITETURA E NBR 6492/1994 - REPRESENTAÇÃO DE PROJETOS DE ARQUITETURA.
4. OS ESPELHOS, ACABAMENTO DE CALHAS, RUFOS E APAS DEVERÃO SER CONFERIDOS JUNTAMENTE COM O PROJETO DE ÁGUAS PLUVIAIS.
5. AS AGUAS DAS COBERTURAS DEVERÃO TER INCLINAÇÃO DE 0,5% (CONFORME PROJETO)
6. VER PROJETOS ESPECÍFICOS DE ESTRUTURA E INSTALAÇÕES DE ELÉTRICA (ILUMINAÇÃO, TOMADAS E ALIMENTADORES), HIDRÁULICA (ÁGUA FRIA, RÉUSO, ESGOTO E ALIMENTADORES) E PREVENÇÃO E COMBATE A INCÊNDIO.
7. MEDIDAS DE PROJETO EM METROS.
8. EM AMBIENTES DE ÁREAS MOLHADAS (COMO POR EXEMPLO: BANHEIROS, SANITÁRIOS, VESTIÁRIOS, UTILIDADES, D.M.L., SALA DE RESÍDUOS, AMBIENTES [illegible]

VERSÃO	DATA	DES.	VER.	APR.	DESCRIÇÃO
03	07/2022	LF	M.L.	M.L.	REVISÃO GERAL
02	03/2022	LF, RZ,CZ, VZ,GL	M.L.	M.L.	REVISÃO GERAL
01	10/2021	LF, RZ,CZ, VZ,GL	M.L.	M.L.	REVISÃO GERAL
00	08/2021	KZ,TR,DF,RS	N.C./M.L.	M.L.	EMISSÃO INICIAL

RESPONSÁVEIS TÉCNICOS

Arq.to Marlon Vinícius Lima, CAU: A96639-8, RRT: B11000367500CT001

Eng. Samuel Isaque P. Ferreira CREA: 5070546180, ART: 28027220211051413

Arq.to Marlon Vinícius Lima, CAU: A96639-8, RRT: B11000367500CT001

CONTRATANTE
INPLENITUS
Projetos, Gerenciamento e Fiscalização de Obras Ltda.
End.: Av. das Nações Unidas, 12.399 - 31A - Brooklin Novo - SP
Fone +55 11 3739 - 4659
E-mail: inplenitus@inplenitus.com.br
Site: www.inplenitus.com.br

ARQUITETOS
Marlon Vinícius Lima
Jessica Silva
Giulia Simonetti
Thiago Rodrigues
Vanessa Fortino

ENGENHEIROS
Samuel Isaque P. Ferreira
André Saraiva Mariano
Dário Nascimento
Marcos Verdi Cesena

PREFEITURA MUNICÍPAL DE ARUJÁ
SECRETARIA MUNICIPAL DE OBRAS
Rua José Basílio Alarenga, 90 Vila Flora Regina - Arujá - SP
Fone: 11 4652-4525 4798-5000 Fax 11 4726 5641
www.prefeituradearuja.sp.gov.br obras.secretaria@aruja.sp.gov.br

Assunto	**CONSTRUÇÃO DO HOSPITAL GERAL DE ARUJÁ**
Projeto	CONSTRUÇÃO
Disciplina	ARQUITETURA
Etapa	PROJETO EXECUTIVO
Endereço	AVENIDA MAJOR BENJAMIN FRANCO, CENTRO - ARUJÁ - SP
Nome do Arquivo	IN_061_01_PE_ARQ_V03_12_13-ELEVAÇÕES.dwg
Requisitante	SECRETARIA MUNICIPAL DE OBRAS

APROVADO

ENG. BRUNO HUALLES DA SILVA – Secretário Municipal de Obras
ENG. DÉBORA FABIO VALENÇO LOUREIRO – Diretora Técnica do Departamento de Obras
ARQ. GABRIELA ITO CARDOSO DE MORAES – Arquiteta de Projetos

Título
ELEVAÇÕES 01 E 02
FRONTAL E LATERAL ESQUERDA

Código do DWG: PB SMO 001 - 01/01
Data: JUL/2022
Escala: 1/100
Folha: 12|59

FORMATO DA FOLHA: **A0** (841x1189)

Este desenho é propriedade intelectual dos seus autores, não pode ser, sem prévia autorização ser reproduzido ou sendo posse qualquer coisa fora do seu uso a seguir indicado

ARQUIVO
IN_061_01_PE_ARQ_V03_12_13-ELEVAÇÕES.dwg