
PISO TÉCNICO RESRVATÓRIOS_PLANTA COTADA _escala 1/100

(cota_29.30)

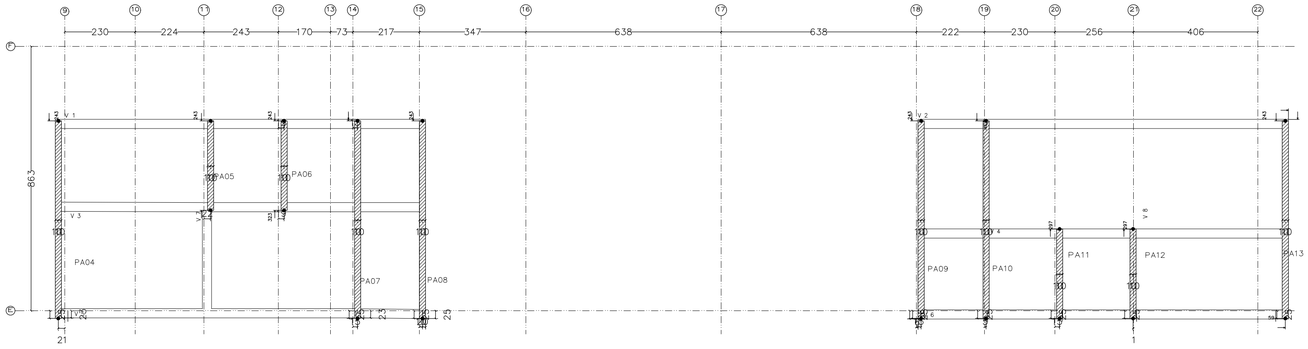

Armadura lajes maciças:
L01 a L13

Sup: #ø 10//15


Inf: #ø 10//15

Apoio da armadura superior da laje



PISO TÉCNICO RESERVATÓRIOS_PLANTA ESTRUTURAL _escala 1/100

(cota_29.30)

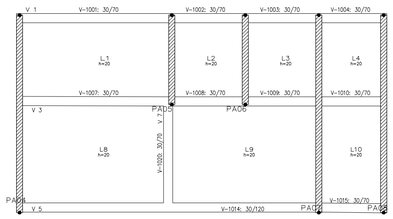

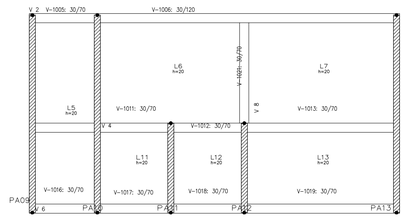


TABELA DE QUANTIDADES

Resumo Aço Desenho de vigas		Comp. total (m)	Peso+10% (kg)	Total
CA-50	ø6.3	58.5	16	
	ø8	53.4	23	
	ø10	193.1	131	
	ø12.5	52.1	55	
	ø20	77.4	210	
	ø25	47.2	200	635
CA-60	ø5	3344.7	578	578
Total				1213

LAJE TÉCNICA_RESERVATÓRIOS

	Tipo de aço	Referência	Comprimento (m)	Peso (kg)
Lajes maciças	CA-50	Ø10	3410.40	2312
				2312
	CA-60	Ø5	3344.62	578
				578

LAJE TÉCNICA_RESERVATÓRIOS

Elemento	Fôrmas (m²)	Superfície (m²)	Volume (m³)	Barras (kg)
Lajes maciças	-	116.48	23.300	2312
Vigas	97.30	20.91	18.770	1213
Superfície total: 147.21 m²				

LAJE TÉCNICA_RESERVATÓRIOS
Piso
Escala: 1:100

VERSÃO	DATA	DES.	VER.	APR.	DESCRIÇÃO
03	05/2022	D.N.	S.F.	S.F.	REVISÃO GERAL
02	03/2022	D.N.	S.F.	S.F.	REVISÃO GERAL
01	10/2021	S.F.	S.F.	S.F.	REVISÃO GERAL
00	08/2021	S.F.	S.F.	S.F.	EMISSÃO INICIAL

RESPONSÁVEIS TÉCNICOS:

COORDENADOR ARQUITETURA
Arq.to Marlon Vinícius Lima,
CAU: A96639-8
RRT: SI11003675I00CT001

COORDENADOR ENGENHARIA
Eng. Samuel Isaque P. Ferreira
CREA: 5070546180
ART: 28027230211051413

RESPONSÁVEL PELO PROJETO
Eng. Samuel Isaque P. Ferreira
CREA: 5070546180
ART: 28027230211051413

CONTRATADA
INPLENITUS
Projetos, Gerenciamento e Fiscalização de Obras Ltda.

End.: Av. das Nações Unidas, 12.399 - 31A -
Brooklin Novo - SP

Fone +55 11 3739 - 4659
E-mail: inplenitus@inplenitus.com.br
Site: www.inplenitus.com.br

ARQUITETOS
Marlon Vinícius Lima
Nathália Cocco
Giulia Simonetti
Thiago Rodrigues

ENGENHEIROS
Samuel Isaque P. Ferreira
André Saraiva Mariano
Dário Nascimento
Marcos Verdi Cosme

PREFEITURA MUNICÍPAL DE ARUJÁ

SECRETARIA MUNICIPAL DE OBRAS

Rua José Basílio Alarenga, 90 Vila Flora Regina - Arujá - SP
Fone: 11 4652-4525 4798-5000 Fax 11 4726 5641
www.prefeituradearuja.sp.gov.br obras.secretaria@aruja.sp.gov.br

Assunto
CONSTRUÇÃO DO HOSPITAL GERAL DE ARUJÁ

Projeto: CONSTRUÇÃO

Disciplina: ESTRUTURA

Etapa: PROJETO EXECUTIVO

Endereço: AVENIDA MAJOR BENJAMIN FRANCO, CENTRO - ARUJÁ - SP

Nome do Arquivo
IN_061_01_PE_EST_V00-ESTRUTURA GERAL HOSPITAL ARUJÁ V04_JUNHO 2022.dwg

Requisitante: SECRETARIA MUNICIPAL DE OBRAS

APROVADO

ENG. BRUNO HIKARI DA SILVA
Secretário Municipal de Obras

ENG. DÉBORA FABRO VALENÇO LOUREIRO
Diretora Técnica do Departamento de Obras

ARQ. GABRIELA ITO CARDOSO DE MORAES
Arquiteta de Projetos

Título
PISO TÉCNICO RESERVATÓRIOS
ELEMENTOS ESTRUTURAIS

Folha: 82 | 85

Código do DPFU: PB SMO 001 - 01/01

Data: MAIO/2022

Escala: 1/100

ARQUIVO
IN_061_01_PE_EST_V00-ESTRUTURA GERAL HOSPITAL ARUJÁ V04_JUNHO 2022.dwg

FORMATO DA FOLHA: A1
Este desenho é propriedade intelectual dos seus autores, não podendo, sem prévia autorização ser reproduzido ou usado para qualquer outro fim e não ser o aqui indicado.