




C1: Planta 1

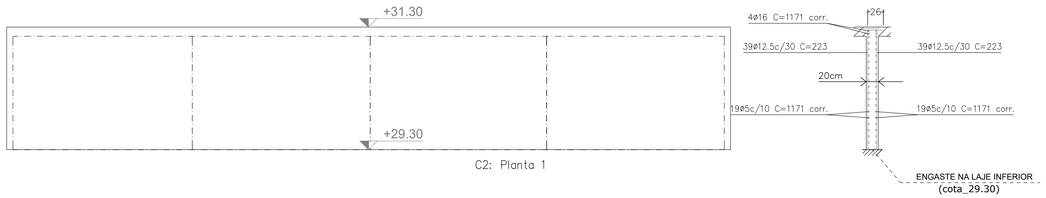


C2: Planta 1

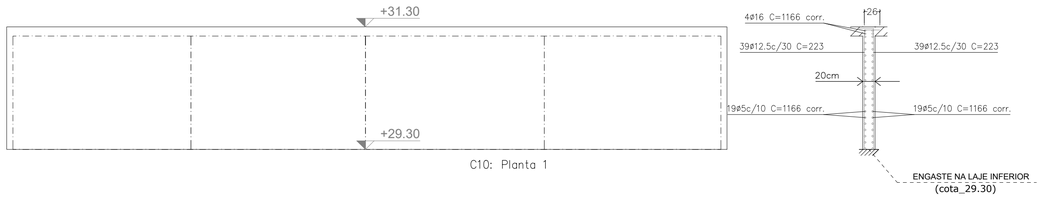


C10: Planta 1

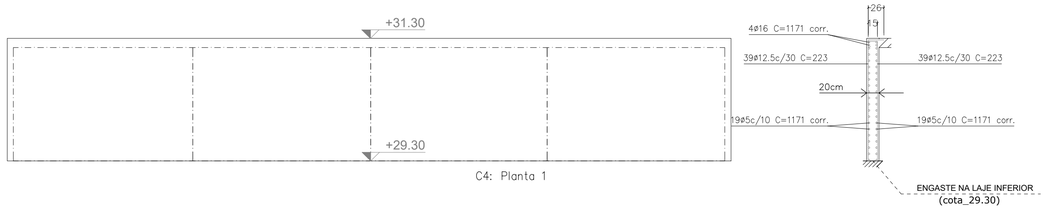


C4: Planta 1

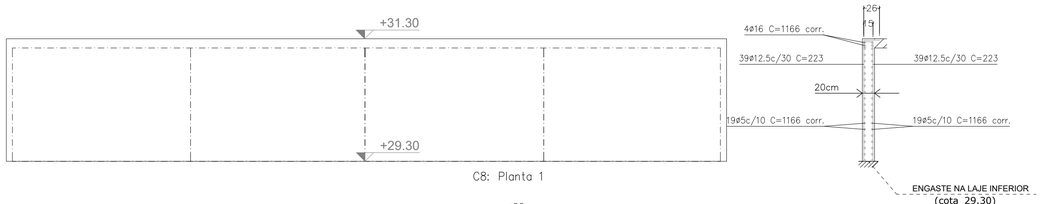


C8: Planta 1

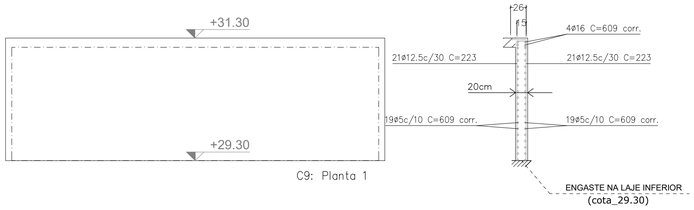


C9: Planta 1

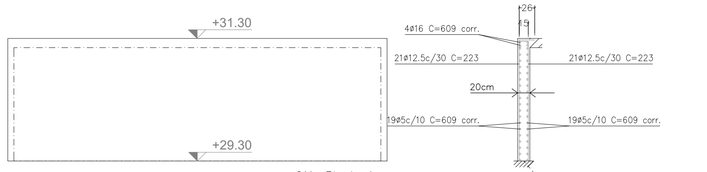


C11: Planta 1

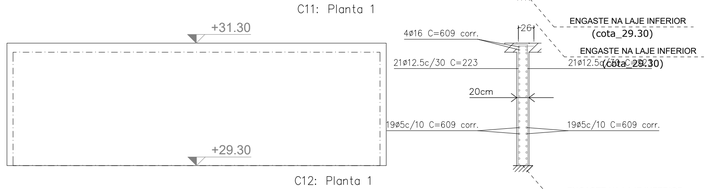


C12: Planta 1

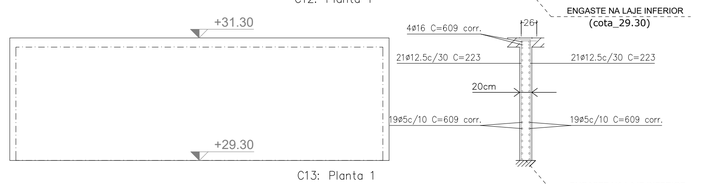


C13: Planta 1

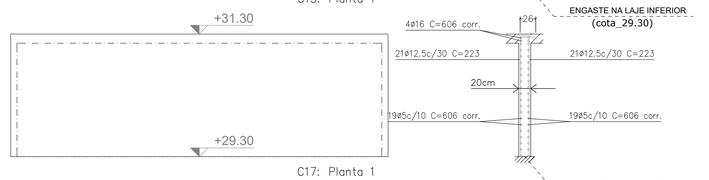


C17: Planta 1

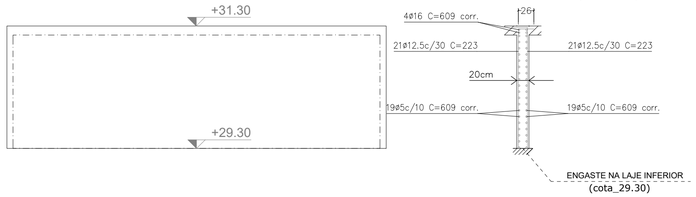


C14: Planta 1

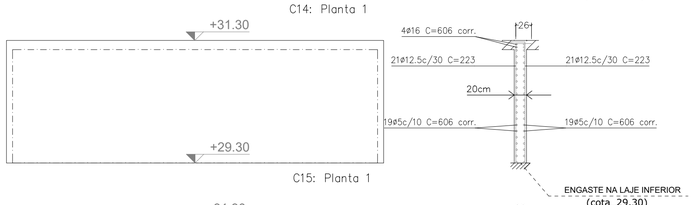

C15: Planta 1

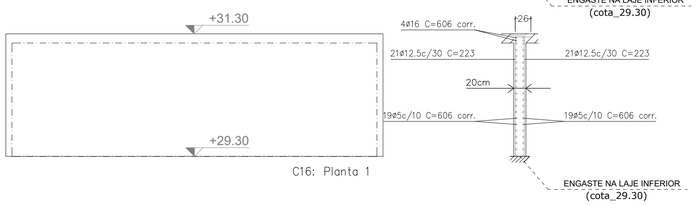

C16: Planta 1

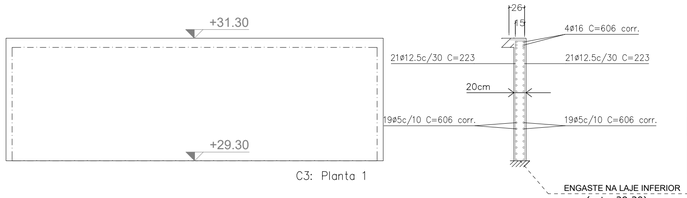

C3: Planta 1

Resumo Aço Muros de concreto armado		Comp. total (m)	Peso+10% (kg)	Total
CA-50	ø12.5	1639.7	1737	
	ø16	430.0	747	2484
CA-60	ø5	4084.6	705	705
Total				3189

TOTAL DE FORMAS: 435.57 m2
Volume de cocreto: 43,56 m3

LAJE COBERTURA_RESERVATÓRIOS
Piso
Escala: 1:100

VERSÃO	DATA	DES.	VER.	APR.	DESCRIÇÃO
03	05/2022	D.N.	S.F.	S.F.	REVISÃO GERAL
02	03/2022	D.N.	S.F.	S.F.	REVISÃO GERAL
01	10/2021	S.F.	S.F.	S.F.	REVISÃO GERAL
00	08/2021	S.F.	S.F.	S.F.	EMISSÃO INICIAL

RESPONSÁVEIS TÉCNICOS:

COORDENADOR ARQUITETURA
Arq.to Marlon Vinícius Lima,
CAU: A96639-8
RRT: SI11003675I00CT001

COORDENADOR ENGENHARIA
Eng. Samuel Isaque P. Ferreira
CREA: 5070546180
ART: 28027230211051413

RESPONSÁVEL PELO PROJETO
Eng. Samuel Isaque P. Ferreira
CREA: 5070546180
ART: 28027230211051413

CONTRATADA:
INPLENITUS
Projetos, Gerenciamento e Fiscalização de Obras Ltda.

End.: Av. das Nações Unidas, 12.399 - 31A -
Brooklin Novo - SP

Fone +55 11 3739 - 4659
E-mail: inplenitus@inplenitus.com.br
Site: www.inplenitus.com.br

ARQUITETOS
Marlon Vinícius Lima
Nathália Cocco
Giulia Simonetti
Thiago Rodrigues

ENGENHEIROS
Samuel Isaque P. Ferreira
André Saraiva Mariano
Dário Nascimento
Marcos Verdi Cosme

PREFEITURA MUNICÍPAL DE ARUJÁ

SECRETARIA MUNICIPAL DE OBRAS

Rua José Basílio Alarenga, 90 Vila Flora Regina - Arujá - SP
Fone: 11 4652-4525 4798-5000 Fax 11 4726 5641
www.prefeituradearuja.sp.gov.br obras.secretaria@aruja.sp.gov.br

Assunto
CONSTRUÇÃO DO HOSPITAL GERAL DE ARUJÁ

Projeto: CONSTRUÇÃO

Disciplina: ESTRUTURA

Etapa: PROJETO EXECUTIVO

Endereço: AVENIDA MAJOR BENJAMIN FRANCO, CENTRO - ARUJÁ - SP

Nome do Arquivo
IN_061_01_PE_EST_V00-ESTRUTURA GERAL HOSPITAL ARUJÁ V04_JUNHO 2022.dwg

Requisitante: SECRETARIA MUNICIPAL DE OBRAS

APROVADO

ENG. BRUNO HIKARU DA SILVA
Secretário Municipal de Obras

ENG. DÉBORA FABRO VALENÇO LOUREIRO
Diretora Técnica do Departamento de Obras

ARQ. GABRIELA ITO CARDOSO DE MORAES
Arquiteta de Projetos

Título
MUROS RESERVATÓRIOS ELEVADOS
ELEMENTOS ESTRUTURAIS

Folha: 84 | 85

Código do DPFU: PB SMO 001 - 01/01

Data: MAIO/2022

Escala: 1/50

ARQUIVO
IN_061_01_PE_EST_V00-ESTRUTURA GERAL HOSPITAL ARUJÁ V04_JUNHO 2022.dwg

FORMATO DA FOLHA: A1
Este desenho é propriedade intelectual dos seus autores, não poderão, sem prévia autorização ser reproduzido ou usado para qualquer outro fim a não ser o aqui indicado.