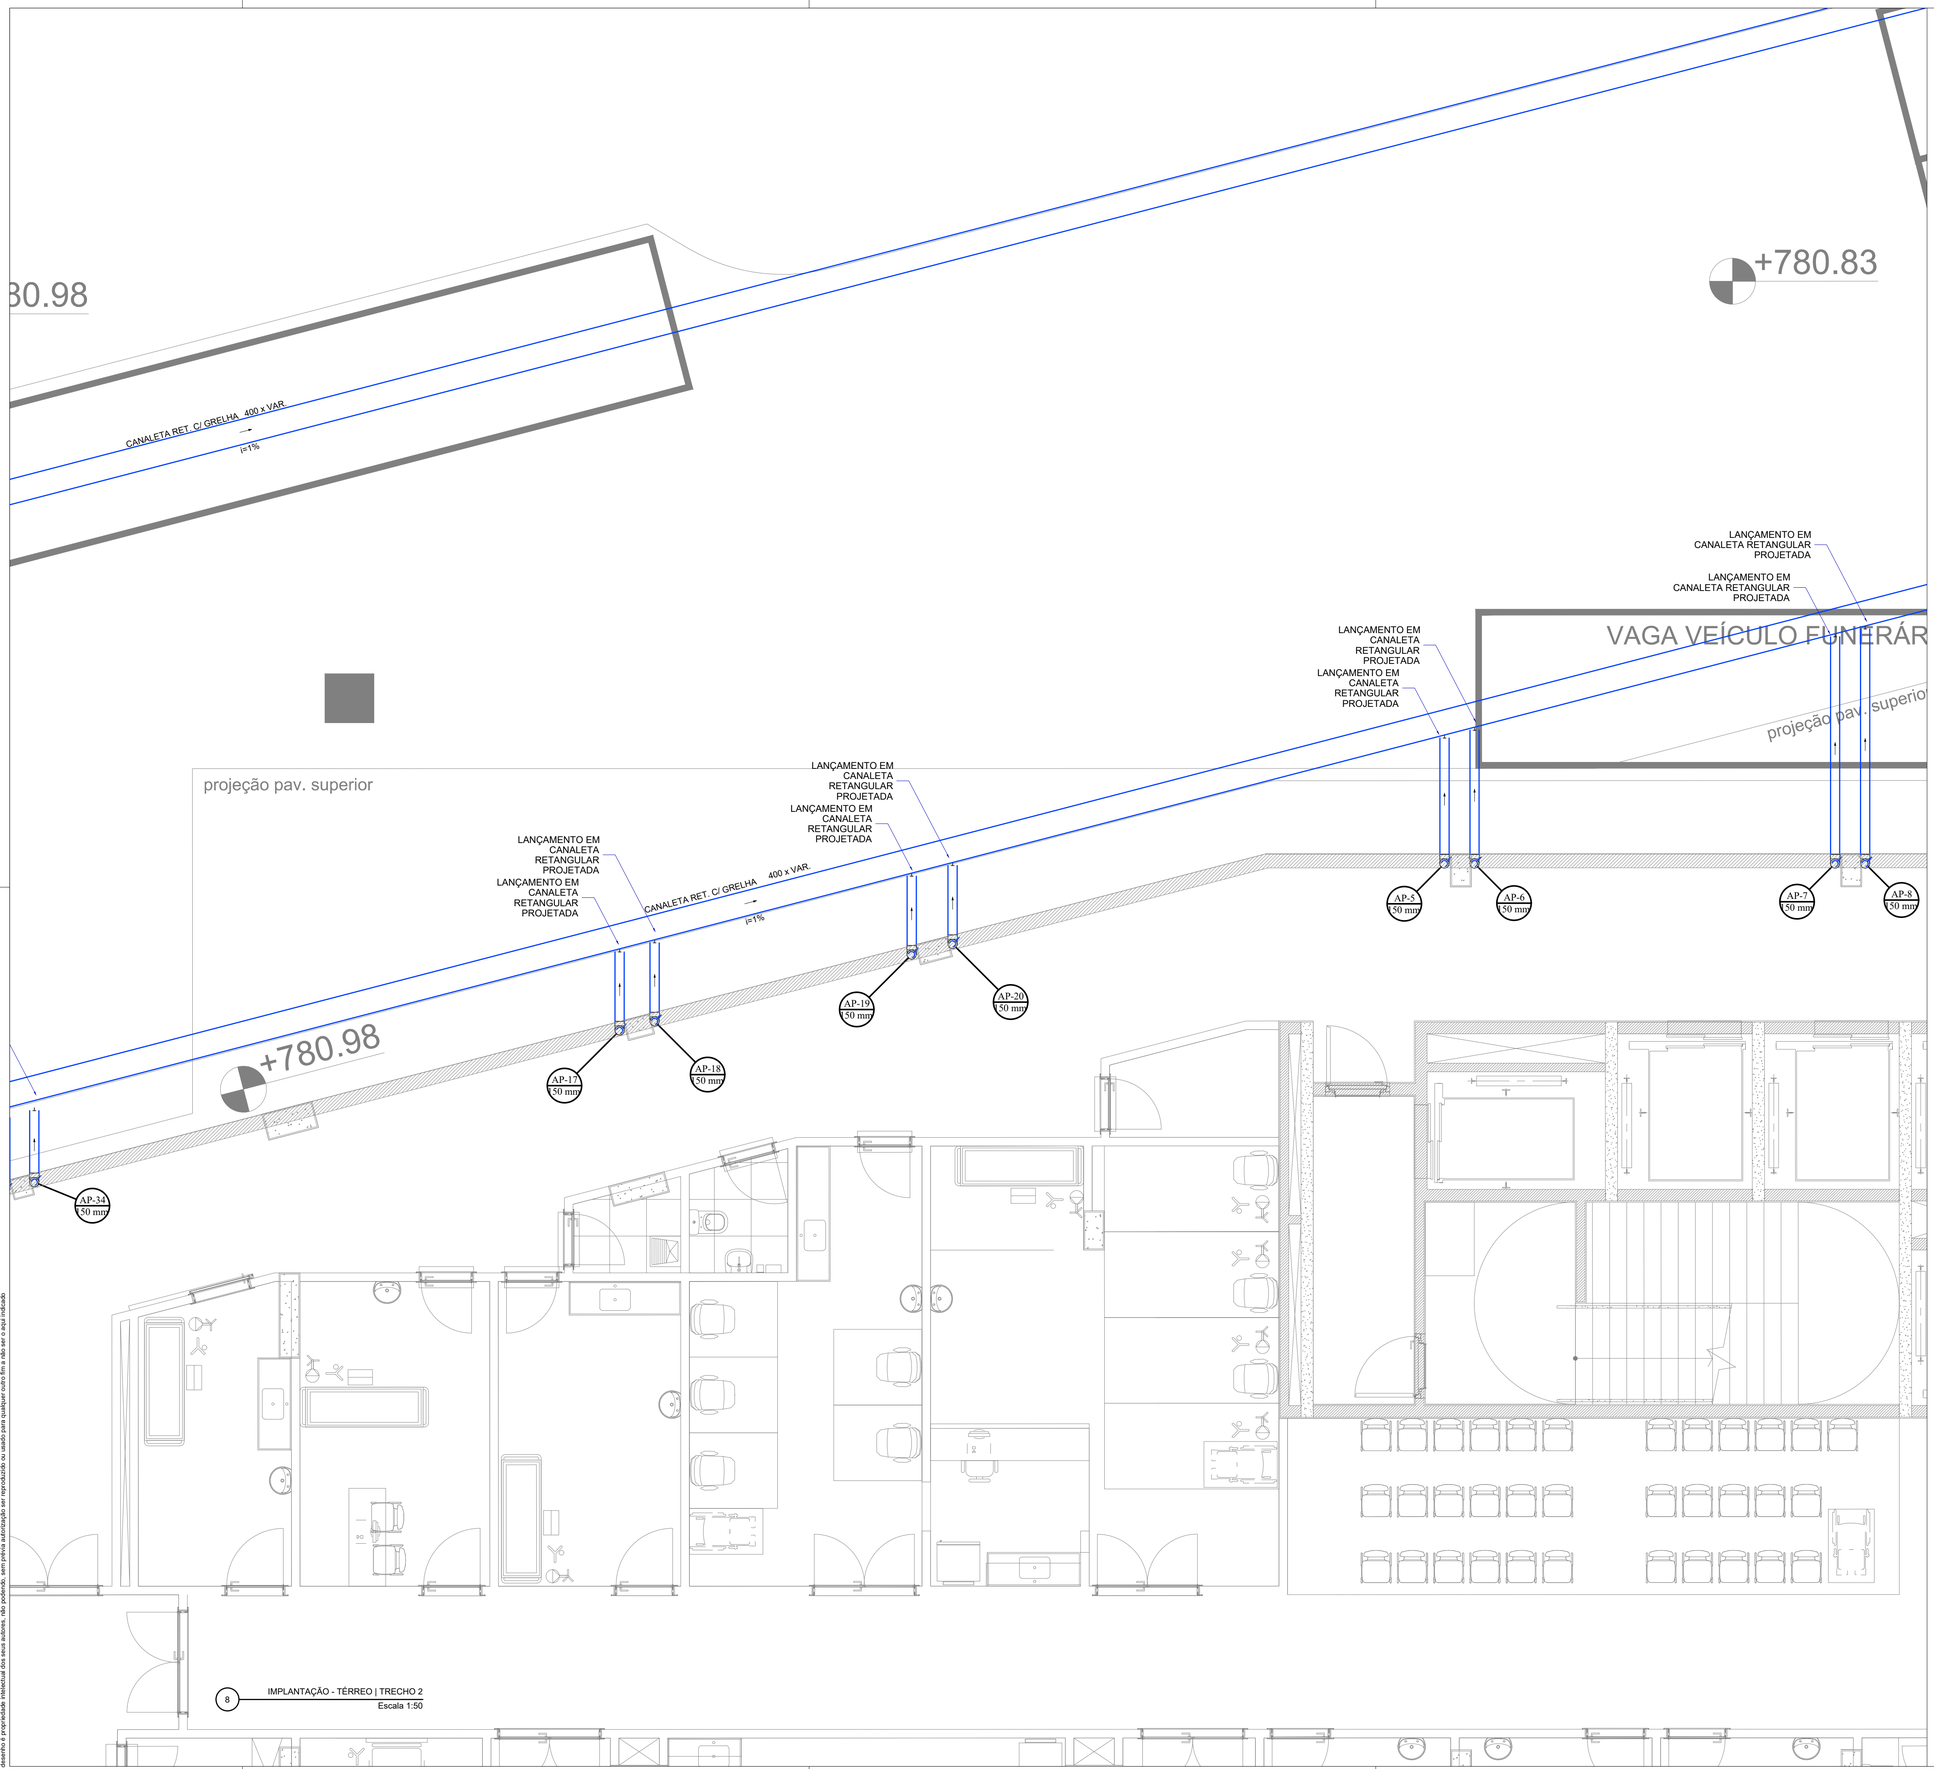


8 IMPLANTAÇÃO - TÉRREO | TRECHO 2
Escala 1:50

LEGENDA DE TUBULAÇÕES

MATERIAL / DIÂMETRO: PVC Ø75
i=1% (DECLIVIDADE) — TUBULAÇÃO ENCAMINHAMENTO REUSO

NOTAS

1. COTAS EM METROS, DIÂMETROS EM MILÍMETROS.
2. O MEMORIAL DESCRITIVO É PARTE INTEGRANDE DESTE PROJETO, DEVENDO SER CONSULTADO DURANTE A EXECUÇÃO DAS OBRAS PARA DEFINIÇÕES DE ESPECIFICAÇÕES DOS MATERIAIS E NORMAS UTILIZADAS.
3. QUALQUER DIVERGÊNCIA EM RELAÇÃO A ESTE PROJETO ENCONTRADA EM OBRA DEVERÁ SER COMUNICADO A PROJETISTA PARA DEFINIÇÃO DE SOLUÇÕES.
4. ANTES DA EXECUÇÃO TODOS OS PROJETOS DEVERÃO TER SIDO COMPATIBILIZADOS, PARA QUE NÃO EXISTAM INTERFERÊNCIA ENTRE AS DISCIPLINAS COMPLEMENTARES.
5. AS ESCAVAÇÕES PARA IMPLANTAÇÃO DAS REDES DEVERÃO SER ACOMPANHAS POR ENGENHEIRO GEOTÉCNICO.

NORMAS

- NBR - 10844/89 - INSTALAÇÕES PREDIAIS DE ÁGUAS PLUVIAIS

VERSÃO	DATA	DES.	VER.	APR.	DESCRIÇÃO
00	10/2021	D.N./P.F./A.S.	A.S.	S.I.	REVISÃO GERAL
00	08/2021	D.N./P.F./A.S.	A.S.	S.I.	EMISSÃO INICIAL

RESPONSÁVEIS TÉCNICOS:

COORDENADOR ARQUITETURA
Arq.to Marlon Vinícius Lima,
CAU: A96639-8
RRT: SI11003675I00CT001

COORDENADOR ENGENHARIA
Eng. Samuel Isaque P. Ferreira
CREA: 5070546180
ART: 28027230211051413

RESPONSÁVEL ELO PROJETO:
Eng. André Saraiva Mariano
CREA: 5069517072
ART: 28027230211227894

CONTRATADA:
INPLENITUS
Projetos, Gerenciamento e Fiscalização de Obras Ltda.

End.: Av. das Nações Unidas, 12.399 - 31A -
Brooklin Novo - SP

Fone +55 11 3739 - 4659
E-mail: inplenitus@inplenitus.com.br
Site: www.inplenitus.com.br

ARQUITETOS
Marlon Vinícius Lima
Nathália Cocco
Giulia Simonetti
Thiago Rodrigues

ENGENHEIROS
Samuel Isaque P. Ferreira
André Saraiva Mariano
Dário Nascimento
Marcos Verdi Cosme

PREFEITURA MUNICÍPAL DE ARUJÁ

SECRETARIA MUNICIPAL DE OBRAS
Rua José Basílio Alvarenga, 90 Vila Flora Regina - Arujá - SP
Fone: 11 4652-4525 4798-5000 Fax 11 4726 5641
www.prefeituradearuja.sp.gov.br obras.secretaria@aruja.sp.gov.br

Assunto
CONSTRUÇÃO DO HOSPITAL GERAL DE ARUJÁ

Projeto: CONSTRUÇÃO
Disciplina: HIDROSSANITÁRIO - ÁGUAS PLUVIAIS
Etapa: PROJETO EXECUTIVO
Endereço: AVENIDA MAJOR BENJAMIN FRANCO, CENTRO - ARUJÁ - SP
Nome do Arquivo: IN_061_01_PE_APL_V01.dwg
Requisitante: SECRETARIA MUNICIPAL DE OBRAS

APROVADO

ENG. BRUNO HIKARU DA SILVA
Secretário Municipal de Obras

ENG. DÉBORA FABRO VALENÇO LOUREIRO
Diretora Técnica do Departamento de Obras

ARQ. GABRIELA ITO CARDOSO DE MORAES
Arquiteta de Projetos

Título
TÉRREO | DETALHE
PLANTA

Folha: 08 | 11

Código do DPFU: PB SMO 001 - 01/01
Data: JUL/2022
Escala: 1:50

ARQUIVO: IN_061_01_PE_APL_V01.dwg

FORMATO DA FOLHA: A1
Este desenho é propriedade intelectual dos seus autores, não podendo, sem prévia autorização ser reproduzido ou usado para qualquer outro fim e não ser o aqui indicado