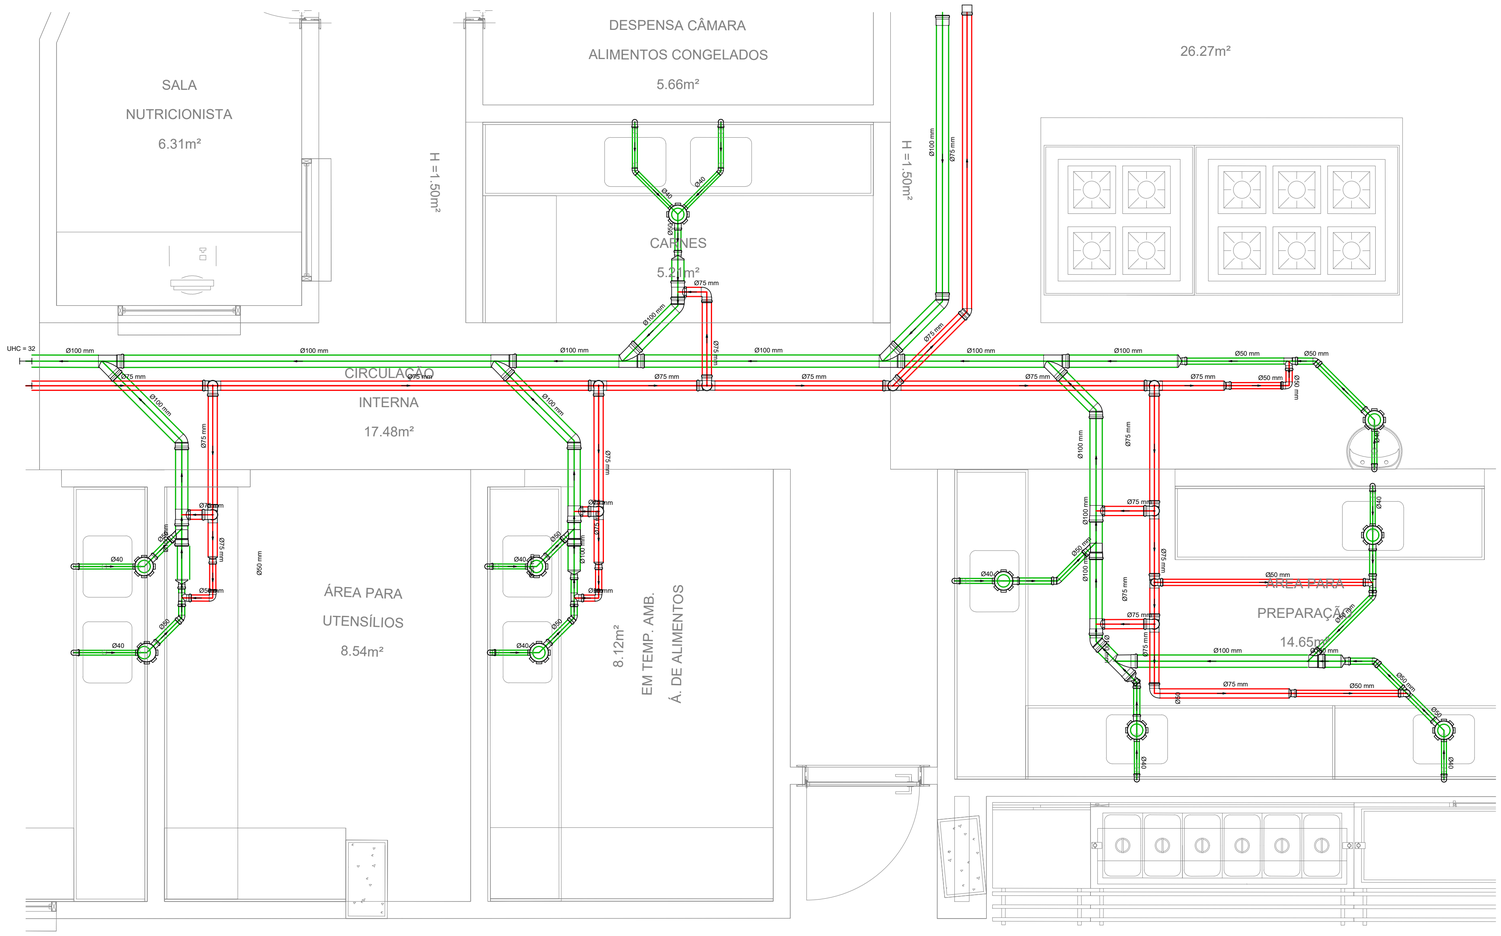


Legenda Detalhada

Caixa Sifonada

Acessórios
- Caixa sifonada 150x150x50R — 1 pç

Joelho 45

Esgoto
- Joelho 45 100 mm — 1 pç

Joelho 90

Esgoto
- Joelho 90 50 mm — 1 pç

Junção simples

Esgoto
- Junção simples 100 mm- 100 mm — 1 pç

Junção simples c/ redução

Esgoto
- Junção simples 100 mm- 100 mm — 1 pç
- Redução excêntrica 100 mm - 50 mm — 1 pç

Lavatório de Uso Geral

Acessórios
- Sifão de copo p/ pia e lavatório 1" - 1.1/2" — 1 pç
- Válvula p/ lavatório e tanque 1" — 1 pç

Esgoto
- Curva 90 curta 40 mm — 1 pç
- Joelho 90 c/anel p/ esgoto secundário 40 mm - 1.1/2" — 1 pç
- Tubo rígido c/ ponta lisa 40 mm — 0.60 m

Luva simples

Esgoto
- Luva simples 100 mm — 1 pç

Ramais de Ventilação

Esgoto
- Joelho 90 75 mm — 1 pç
- Tê sanitário 75 mm - 75 mm — 1 pç

Redução excêntrica- superior

Esgoto
- Redução excêntrica 100 mm - 50 mm — 1 pç

Te de inspeção

Esgoto
- Tê de inspeção 100 mm - 75 mm — 1 pç

Te sanitário

Esgoto
- Tê sanitário 50 mm -50 mm — 1 pç

Lista de Materiais

	Acessórios	
	Caixa sifonada 150x150x50R	10 pç
	Sifão de copo p/ pia e lavatório 1" - 1.1/2"	11 pç
	Válvula p/ lavatório e tanque 1"	11 pç
Esgoto	**Esgoto**	
	Curva 90 curta 40 mm	11 pç
	Joelho 45 100 mm	6 pç
	40 mm	2 pç
	50 mm	7 pç
	Joelho 90 c/anel p/ esgoto secundário 40 mm - 1.1/2"	11 pç
	Junção simples 100 mm - 50 mm	4 pç
	100 mm- 100 mm	6 pç
	Luva simples 100 mm	1 pç
	Redução excêntrica 100 mm - 50 mm	6 pç
	Tubo rígido c/ ponta lisa 100 mm - 4"	20.94 m
	40 mm	11.09 m
	50 mm - 2"	5.94 m
Ventilação	**Esgoto**	
	Joelho 45 75 mm	1 pç
	Joelho 90 50 mm	5 pç
	75 mm	11 pç
	Luva simples 75 mm	1 pç
	Redução excêntrica 75 mm - 50 mm	4 pç
	Tubo rígido c/ ponta lisa 50 mm - 2"	3.82 m
	75 mm - 3"	19.21 m
	Tê de inspeção 100 mm - 75 mm	5 pç
	Tê sanitário 50 mm -50 mm	5 pç
	75 mm - 50 mm	1 pç
	75 mm - 75 mm	9 pç

LEGENDA DE TUBULAÇÕES

DIÂMETRO — Ø75 — i=1% — DECLIVIDADE: TUBULAÇÃO DE ESGOTO

DIÂMETRO — Ø75 — i=1% — DECLIVIDADE: TUBULAÇÃO DE VENTILAÇÃO

NOTAS

1. COTAS EM METROS, DIÂMETROS EM MILÍMETROS.
2. O MEMORIAL DESCRITIVO É PARTE INTEGRANDE DESTE PROJETO, DEVENDO SER CONSULTADO DURANTE A EXECUÇÃO DAS OBRAS PARA DEFINIÇÕES DE ESPECIFICAÇÕES DOS MATERIAIS E NORMAS UTILIZADAS.
3. TODOS OS APARELHOS SANITÁRIOS E EQUIPAMENTOS TIVERAM SEUS EIXOS DE LOCAÇÃO DEFINIDOS PELO PROJETO DE ARQUITETURA.
4. QUALQUER DIVERGÊNCIA EM RELAÇÃO A ESTE PROJETO ENCONTRADA EM OBRA DEVERÁ SER COMUNICADO A PROJETISTA PARA DEFINIÇÃO DE SOLUÇÕES.
5. ANTES DA EXECUÇÃO TODOS OS PROJETOS DEVERÃO TER SIDO COMPATIBILIZADOS, PARA QUE NÃO EXISTAM INTERFERÊNCIA ENTRE AS DISCIPLINAS COMPLEMENTARES.
6. AS ESCAVAÇÕES PARA IMPLANTAÇÃO DAS REDES DEVERÃO SER ACOMPANHAS POR ENGENHEIRO GEOTÉCNICO.
7. AS COLUNAS DE VENTILAÇÃO DEVERÃO ULTRAPASSAR NO MÍNIMO 0,30 METROS O NÍVEL DO TELHADO.

NORMAS

- NBR - 8160/99 - SISTEMA PREDIAL DE ESGOTO SANITÁRIO - PROJETO E EXECUÇÃO

VERSÃO	DATA	DES.	VER.	APR.	DESCRIÇÃO
00	10/2021	D.N./P.F./A.S.	A.S.	S.I.	REVISÃO GERAL
00	08/2021	D.N./P.F./A.S.	A.S.	S.I.	EMISSÃO INICIAL

RESPONSÁVEIS TÉCNICOS

COORDENADOR ARQUITETURA
Arq.to Marlon Vinícius Lima,
CAU: A96639-8
RRT: SI11003675I00CT001

COORDENADOR ENGENHARIA
Eng. Samuel Isaque P. Ferreira
CREA: 5070546180
ART: 28027230211051413

RESPONSÁVEL PELO PROJETO
Eng. Dário do Nascimento
CREA: 5069979311
ART:28027230211219638

CONTRATADA:
INPLENITUS
Projetos, Gerenciamento e Fiscalização de Obras Ltda.

End.: Av. das Nações Unidas, 12.399 - 31A -
Brooklin Novo - SP

Fone +55 11 3739 - 4659
E-mail: inplenitus@inplenitus.com.br
Site: www.inplenitus.com.br

ARQUITETOS
Marlon Vinícius Lima
Nathália Cocco
Giulia Simonetti
Thiago Rodrigues

ENGENHEIROS
Samuel Isaque P. Ferreira
André Saraiva Mariano
Dário Nascimento
Marcos Verdi Cosme

PREFEITURA MUNICÍPAL DE ARUJÁ
SECRETARIA MUNICIPAL DE OBRAS
Rua José Basílio Alvarenga, 90 Vila Flora Regina - Arujá - SP
Fone: 11 4652-4525 4798-5000 Fax 11 4726 5641
www.prefeituradearuja.sp.gov.br obras.secretaria@aruja.sp.gov.br

Assunto
CONSTRUÇÃO DO HOSPITAL GERAL DE ARUJÁ

Projeto: CONSTRUÇÃO
Disciplina: HIDROSSANITÁRIO - ESGOTO
Etapa: PROJETO EXECUTIVO
Endereço: AVENIDA MAJOR BENJAMIN FRANCO, CENTRO - ARUJÁ - SP
Nome do Arquivo: IN_061_01_PE_ESG_V02_1_PAV.dwg
Requisitante: SECRETARIA MUNICIPAL DE OBRAS

APROVADO

ENG. BRUNO HIKARI DA SILVA
Secretário Municipal de Obras

ENG. DÉBORA FABRO VALENÇO LOUREIRO
Diretora Técnica do Departamento de Obras

ARQ. GABRIELA ITO CARDOSO DE MORAES
Arquiteta de Projetos

Título
PAV. 01 | DETALHES
S2

Folha: 17 | 54

Código do DPFU: PB SMO 001 - 01/01

Data: JUL/2022

Escala: 1:25

ARQUIVO: IN_061_01_PE_ESG_V02_1_PAV.dwg

Detalhe PAV1 - S2
escala 1:25

FORMATO DA FOLHA A1
Este desenho é propriedade intelectual dos seus autores, não poderão, sem prévia autorização ser reproduzido ou usado por qualquer outro fim a não ser o que indicado