
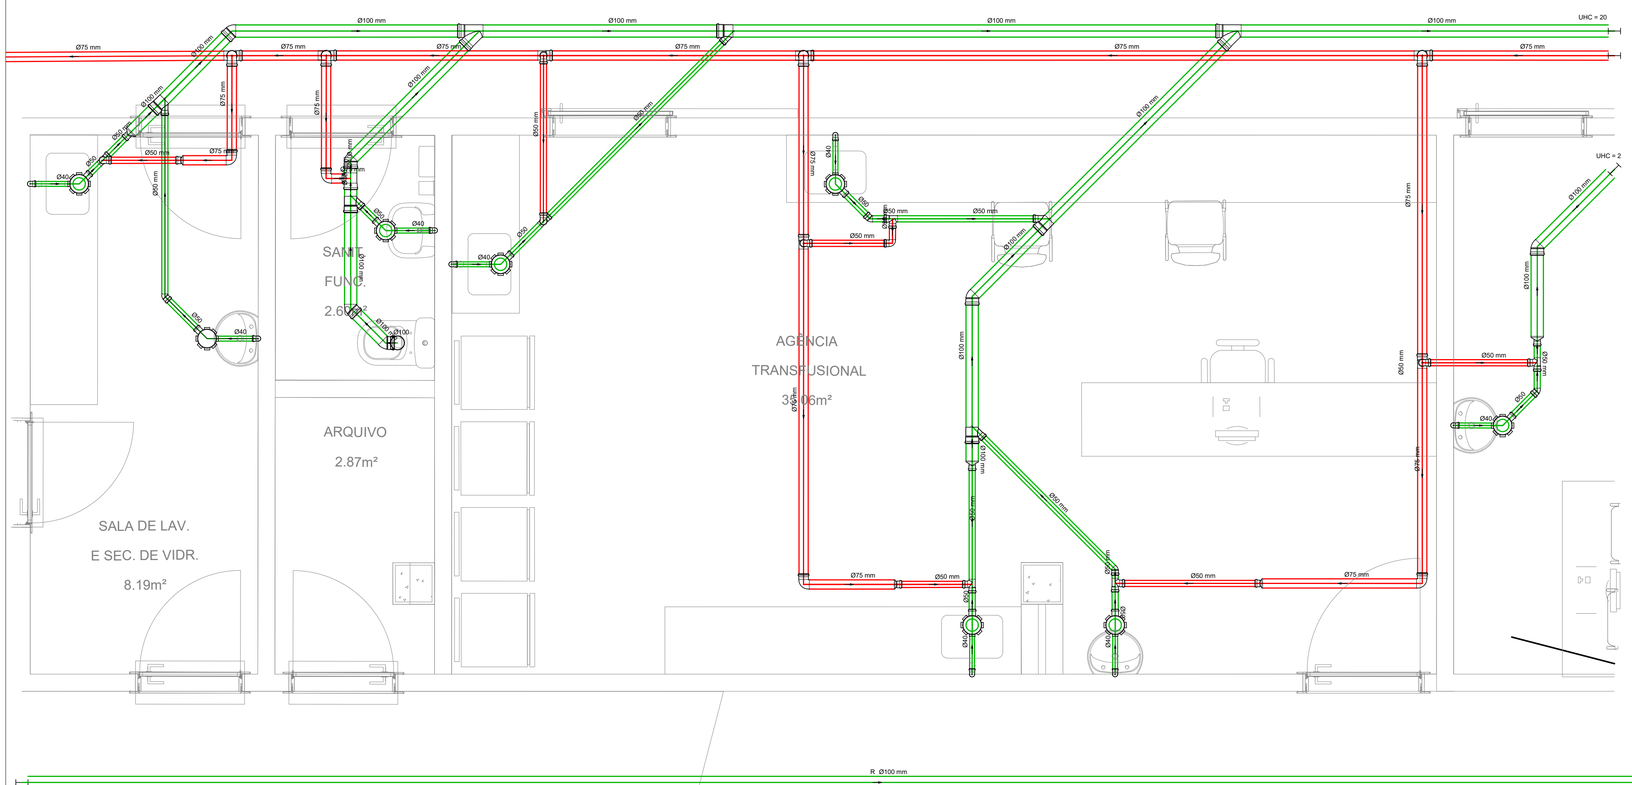


Detalhe PAV1 - S11
escala 1:25

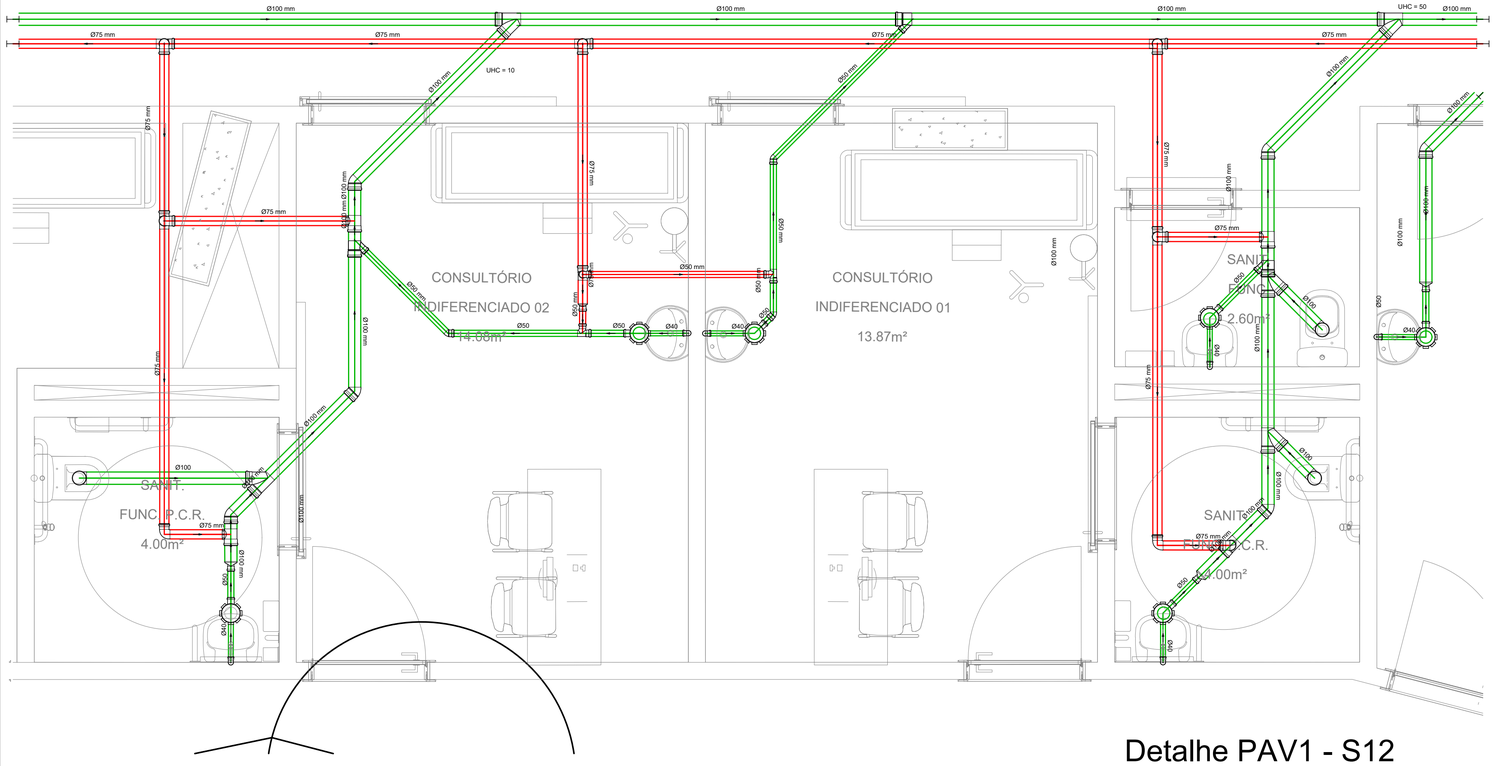

Detalhe PAV1 - S12
escala 1:25

Legenda Detalhada

Caixa Sifonada		
	Acessórios	
	Caixa sifonada 150x150x50R	1 pç
Joelho 45		
	Esgoto	
	Joelho 45 100 mm	1 pç
Joelho 90		
	Esgoto	
	Joelho 90 75 mm	1 pç
Junção simples		
	Esgoto	
	Junção simples 100 mm - 50 mm	1 pç
Lavatório de Uso Geral		
	Acessórios	
	Sifão de copo p/ pia e lavatório 1" - 1.1/2"	1 pç
	Válvula p/ lavatório e tanque 1"	1 pç
	Esgoto	
	Curva 90 curta 40 mm	1 pç
	Joelho 90 c/anel p/ esgoto secundário 40 mm - 1.1/2"	1 pç
	Tubo rígido c/ ponta lisa 40 mm	0.60 m
Ramais de Ventilação		
	Esgoto	
	Joelho 90 75 mm	1 pç
	Tê sanitário 75 mm - 75 mm	1 pç
Redução excêntrica- superior		
	Esgoto	
	Redução excêntrica 100 mm - 50 mm	1 pç
Te de inspeção		
	Esgoto	
	Tê de inspeção 100 mm - 75 mm	1 pç
Te sanitário		
	Esgoto	
	Tê sanitário 50 mm -50 mm	1 pç
Vaso Sanitário c/ J90°		
	Esgoto	
	Joelho 90 100 mm	1 pç

Lista de Materiais

Acessórios		
	Caixa sifonada 150x150x50R	8 pç
	Sifão de copo p/ pia e lavatório 1" - 1.1/2"	8 pç
	Válvula p/ lavatório e tanque 1"	8 pç
Esgoto		
	Curva 90 curta 40 mm	8 pç
	Joelho 45 100 mm	6 pç
	50 mm	4 pç
	Joelho 90 100 mm	1 pç
	Joelho 90 c/anel p/ esgoto secundário 40 mm - 1.1/2"	8 pç
	Junção simples 100 mm - 50 mm	5 pç
	100 mm- 100 mm	2 pç
	Redução excêntrica 100 mm - 50 mm	3 pç
	Tubo rígido c/ ponta lisa 100 mm - 4"	21.33 m
	40 mm	7.11 m
	50 mm - 2"	9.92 m
	série R	
	Tubo rígido Série R ponta lisa 100 mm	13.96 m
Esgoto		
	Joelho 90 50 mm	6 pç
	75 mm	8 pç
	Redução excêntrica 75 mm - 50 mm	3 pç
	Tubo rígido c/ ponta lisa 50 mm - 2"	5.06 m
	75 mm - 3"	25.19 m
	Tê de inspeção 100 mm - 75 mm	1 pç
	Tê sanitário 50 mm -50 mm	6 pç
	75 mm - 50 mm	3 pç
	75 mm - 75 mm	4 pç

Legenda Detalhada

Caixa Sifonada		
	Acessórios	
	Caixa sifonada 150x150x50R	1 pç
Joelho 45		
	Esgoto	
	Joelho 45 100 mm	1 pç
Joelho 90		
	Esgoto	
	Joelho 90 75 mm	1 pç
Junção simples		
	Esgoto	
	Junção simples 100 mm- 100 mm	1 pç
Lavatório de Uso Geral		
	Acessórios	
	Sifão de copo p/ pia e lavatório 1" - 1.1/2"	1 pç
	Válvula p/ lavatório e tanque 1"	1 pç
	Esgoto	
	Curva 90 curta 40 mm	1 pç
	Joelho 90 c/anel p/ esgoto secundário 40 mm - 1.1/2"	1 pç
	Tubo rígido c/ ponta lisa 40 mm	0.60 m
Ramais de Ventilação		
	Esgoto	
	Joelho 90 75 mm	1 pç
	Tê sanitário 75 mm - 75 mm	1 pç
Redução excêntrica- superior		
	Esgoto	
	Redução excêntrica 100 mm - 50 mm	1 pç
Te de inspeção		
	Esgoto	
	Tê de inspeção 100 mm - 75 mm	1 pç
Te sanitário		
	Esgoto	
	Tê sanitário 50 mm -50 mm	1 pç
Vaso Sanitário c/ J90°		
	Esgoto	
	Joelho 90 100 mm	1 pç

Lista de Materiais

Acessórios		
	Caixa sifonada 150x150x50R	6 pç
	Sifão de copo p/ pia e lavatório 1" - 1.1/2"	6 pç
	Válvula p/ lavatório e tanque 1"	6 pç
Esgoto		
	Curva 90 curta 40 mm	6 pç
	Joelho 45 100 mm	6 pç
	50 mm	3 pç
	Joelho 90 100 mm	3 pç
	Joelho 90 c/anel p/ esgoto secundário 40 mm - 1.1/2"	6 pç
	Junção simples 100 mm - 50 mm	3 pç
	100 mm- 100 mm	5 pç
	Redução excêntrica 100 mm - 50 mm	3 pç
	Tubo rígido c/ ponta lisa 100 mm - 4"	24.35 m
	40 mm	5.32 m
	50 mm - 2"	6.47 m
Esgoto		
	Joelho 90 50 mm	1 pç
	75 mm	8 pç
	Redução excêntrica 75 mm - 50 mm	1 pç
	Tubo rígido c/ ponta lisa 50 mm - 2"	1.61 m
	75 mm - 3"	24.17 m
	Tê de inspeção 100 mm - 75 mm	3 pç
	Tê sanitário 100 mm - 75 mm	1 pç
	50 mm -50 mm	2 pç
	75 mm - 50 mm	1 pç
	75 mm - 75 mm	5 pç

LEGENDA DE TUBULAÇÕES

DIÂMETRO — Ø75 — i=1% — DECLIVIDADE — TUBULAÇÃO DE ESGOTO

DIÂMETRO — Ø75 — i=1% — DECLIVIDADE — TUBULAÇÃO DE VENTILAÇÃO

NOTAS

1. COTAS EM METROS, DIÂMETROS EM MILÍMETROS.
2. O MEMORIAL DESCRITIVO É PARTE INTEGRANDE DESTE PROJETO, DEVENDO SER CONSULTADO DURANTE A EXECUÇÃO DAS OBRAS PARA DEFINIÇÕES DE ESPECIFICAÇÕES DOS MATERIAIS E NORMAS UTILIZADAS.
3. TODOS OS APARELHOS SANITÁRIOS E EQUIPAMENTOS TIVERAM SEUS EIXOS DE LOCAÇÃO DEFINIDOS PELO PROJETO DE ARQUITETURA.
4. QUALQUER DIVERGÊNCIA EM RELAÇÃO A ESTE PROJETO ENCONTRADA EM OBRA DEVERÁ SER COMUNICADO A PROJETISTA PARA DEFINIÇÃO DE SOLUÇÕES.
5. ANTES DA EXECUÇÃO TODOS OS PROJETOS DEVERÃO TER SIDO COMPATIBILIZADOS, PARA QUE NÃO EXISTAM INTERFERÊNCIA ENTRE AS DISCIPLINAS COMPLEMENTARES.
6. AS ESCAVAÇÕES PARA IMPLANTAÇÃO DAS REDES DEVERÃO SER ACOMPANHAS POR ENGENHEIRO GEOTÉCNICO.
7. AS COLUNAS DE VENTILAÇÃO DEVERÃO ULTRAPASSAR NO MÍNIMO 0,30 METROS O NÍVEL DO TELHADO.

NORMAS

- NBR - 8160/99 - SISTEMA PREDIAL DE ESGOTO SANITÁRIO - PROJETO E EXECUÇÃO

VERSÃO	DATA	DES.	VER.	APR.	DESCRIÇÃO
00	10/2021	D.N./P.F./A.S.	A.S.	S.I.	REVISÃO GERAL
00	08/2021	D.N./P.F./A.S.	A.S.	S.I.	EMISSÃO INICIAL

RESPONSÁVEIS TÉCNICOS

COORDENADOR ARQUITETURA:
Arq.to Marlon Vinícius Lima,
CAU: A96639-8
RRT: SI11003675I00CT001

COORDENADOR ENGENHARIA:
Eng. Samuel Isaque P. Ferreira
CREA: 5070546180
ART: 28027230211051413

RESPONSÁVEL TÉCNICO PELO PROJETO:
Eng. Dário do Nascimento
CREA: 5069979311
ART:28027230211219638

CONTRATADA:
INPLENITUS
Projetos, Gerenciamento e Fiscalização de Obras Ltda.

End.: Av. das Nações Unidas, 12.399 - 31A - Brooklin Novo - SP

Fone +55 11 3739 - 4659
E-mail: inplenitus@inplenitus.com.br
Site: www.inplenitus.com.br

ARQUITETOS
Marlon Vinícius Lima
Nathália Cocco
Giulia Simonetti
Thiago Rodrigues

ENGENHEIROS
Samuel Isaque P. Ferreira
André Saraiva Mariano
Dário Nascimento
Marcos Verdi Cosme

PREFEITURA MUNICÍPAL DE ARUJÁ

SECRETARIA MUNICIPAL DE OBRAS
Rua José Basílio Alvarenga, 90 Vila Flora Regina - Arujá - SP
Fone: 11 4652-4525 4798-5000 Fax 11 4726 5641
www.prefeituradearuja.sp.gov.br obras.secretaria@aruja.sp.gov.br

Assunto
CONSTRUÇÃO DO HOSPITAL GERAL DE ARUJÁ

Projeto	CONSTRUÇÃO
Disciplina	HIDROSSANITÁRIO - ESGOTO
Etapa	PROJETO EXECUTIVO
Endereço	AVENIDA MAJOR BENJAMIN FRANCO, CENTRO - ARUJÁ - SP
Nome do Arquivo	IN_061_01_PE_ESG_V02_1_PAV.dwg
Requisitante	SECRETARIA MUNICIPAL DE OBRAS

APROVADO

ENG. BRUNO HIKARI DA SILVA
Secretário Municipal de Obras

ENG. DÉBORA FABRO VALENÇO LOUREIRO
Diretora Técnica do Departamento de Obras

ARQ. GABRIELA ITO CARDOSO DE MORAES
Arquiteta de Projetos

Título
PAV. 01 | DETALHES
S11 - S12

Folha 23 | 54

Código do DPFU: PB SMO 001 - 01/01
Data: JUL/2022
Escala: 1:25

ARQUIVO
IN_061_01_PE_ESG_V02_1_PAV.dwg

FORMATO DA FOLHA **A1**
Este desenho é propriedade intelectual dos seus autores, não poderão, sem prévia autorização ser reproduzido ou usado para qualquer outro fim a não ser o que indicado