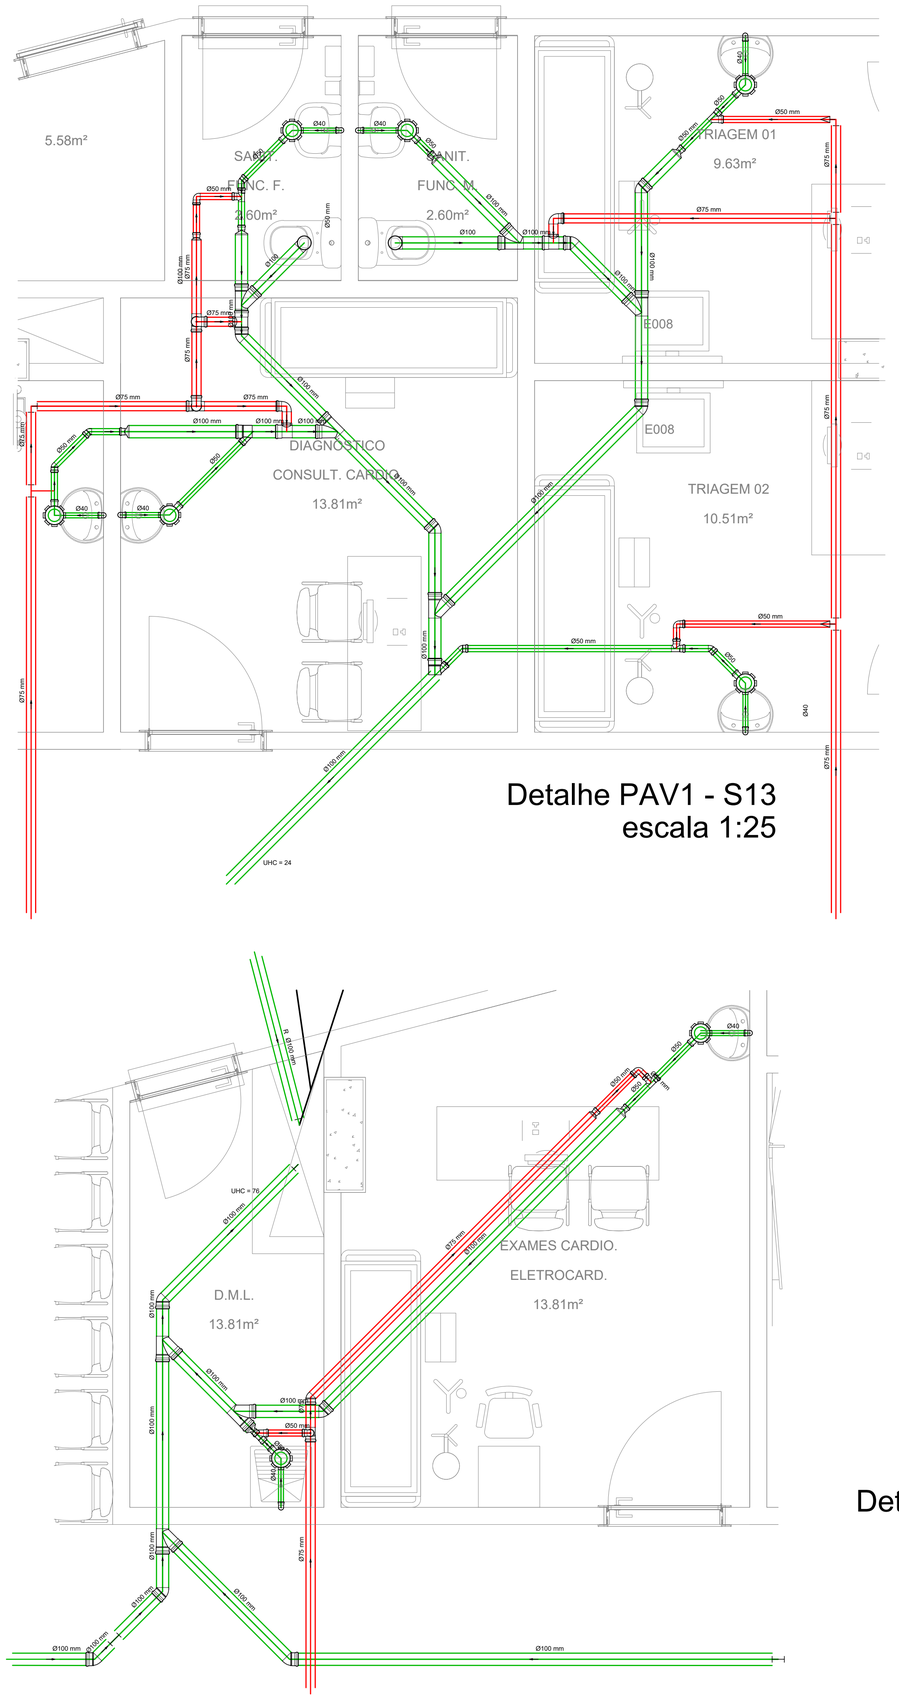


Detalhe PAV1 - S13
escala 1:25

Detalhe PAV1 - S14
escala 1:25

Legenda Detalhada

Caixa Sifonada		
	Acessórios	
	Caixa sifonada 150x150x50R	1 pç
Joelho 45		
	Esgoto	
	Joelho 45 100 mm	1 pç
Joelho 90		
	Esgoto	
	Joelho 90 75 mm	1 pç
Junção simples		
	Esgoto	
	Junção simples 100 mm- 100 mm	1 pç
Lavatório de Uso Geral		
	Acessórios	
	Sifão de copo p/ pia e lavatório 1" - 1.1/2"	1 pç
	Válvula p/ lavatório e tanque 1"	1 pç
	Esgoto	
	Curva 90 curta 40 mm	1 pç
	Joelho 90 c/anel p/ esgoto secundário 40 mm - 1.1/2"	1 pç
	Tubo rígido c/ ponta lisa 40 mm	0.60 m
Ramais de Ventilação		
	Esgoto	
	Joelho 90 75 mm	1 pç
	Té sanitário 75 mm - 75 mm	1 pç
Redução excêntrica- superior		
	Esgoto	
	Redução excêntrica 100 mm - 50 mm	1 pç
Te de inspeção		
	Esgoto	
	Té de inspeção 100 mm - 75 mm	1 pç
Te sanitário		
	Esgoto	
	Té sanitário 50 mm -50 mm	1 pç
Vaso Sanitário c/ J90°		
	Esgoto	
	Joelho 90 100 mm	1 pç

Lista de Materiais

Acessórios		
	Caixa sifonada 150x150x50R	6 pç
	Sifão de copo p/ pia e lavatório 1" - 1.1/2"	6 pç
	Válvula p/ lavatório e tanque 1"	6 pç
Esgoto		
	Curva 90 curta 40 mm	6 pç
	Joelho 45 100 mm	5 pç
	50 mm	5 pç
	Joelho 90 100 mm	2 pç
	Joelho 90 c/anel p/ esgoto secundário 40 mm - 1.1/2"	6 pç
	Junção simples 100 mm - 50 mm	2 pç
	100 mm- 100 mm	5 pç
	Redução excêntrica 100 mm - 50 mm	4 pç
	Tubo rígido c/ ponta lisa 100 mm - 4"	14.62 m
	40 mm	5.32 m
	50 mm - 2"	5.49 m
Esgoto		
	Joelho 90 50 mm	2 pç
	75 mm	4 pç
	Junção simples 50 mm - 50 mm	1 pç
	Redução excêntrica 75 mm - 50 mm	1 pç
	Tubo rígido c/ ponta lisa 50 mm - 2"	2.84 m
	75 mm - 3"	16.34 m
	Té de inspeção 100 mm - 75 mm	3 pç
	Té sanitário 50 mm -50 mm	2 pç
	75 mm - 75 mm	2 pç

Legenda Detalhada

Caixa Sifonada		
	Acessórios	
	Caixa sifonada 150x150x50R	1 pç
Joelho 90		
	Esgoto	
	Joelho 90 50 mm	1 pç
Junção simples		
	Esgoto	
	Junção simples 100 mm- 100 mm	1 pç
Lavatório de Uso Geral		
	Acessórios	
	Sifão de copo p/ pia e lavatório 1" - 1.1/2"	1 pç
	Válvula p/ lavatório e tanque 1"	1 pç
	Esgoto	
	Curva 90 curta 40 mm	1 pç
	Joelho 90 c/anel p/ esgoto secundário 40 mm - 1.1/2"	1 pç
	Tubo rígido c/ ponta lisa 40 mm	0.60 m
Ramais de Ventilação		
	Esgoto	
	Joelho 90 50 mm	1 pç
	Té sanitário 75 mm - 50 mm	1 pç
Redução excêntrica- superior		
	Esgoto	
	Redução excêntrica 100 mm - 50 mm	1 pç
Te sanitário		
	Esgoto	
	Té sanitário 50 mm -50 mm	1 pç

Lista de Materiais

Acessórios		
	Caixa sifonada 150x150x50R	2 pç
	Sifão de copo p/ pia e lavatório 1" - 1.1/2"	2 pç
	Válvula p/ lavatório e tanque 1"	2 pç
Esgoto		
	Curva 90 curta 40 mm	2 pç
	Joelho 45 100 mm	5 pç
	Joelho 90 c/anel p/ esgoto secundário 40 mm - 1.1/2"	2 pç
	Junção simples 100 mm- 100 mm	3 pç
	Redução excêntrica 100 mm - 50 mm	2 pç
	Tubo rígido c/ ponta lisa 100 mm - 4"	14.38 m
	40 mm	1.77 m
	50 mm - 2"	1.86 m
	série R	
	Tubo rígido Série R ponta lisa 100 mm	1.46 m
Esgoto		
	Joelho 45 75 mm	1 pç
	Joelho 90 50 mm	2 pç
	Junção simples 50 mm - 50 mm	1 pç
	Redução excêntrica 75 mm - 50 mm	1 pç
	Tubo rígido c/ ponta lisa 50 mm - 2"	0.83 m
	75 mm - 3"	5.46 m
	Té sanitário 50 mm -50 mm	1 pç
	75 mm - 50 mm	1 pç

LEGENDA DE TUBULAÇÕES

DIÂMETRO — Ø75 — i=1% — DECLIVIDADE — TUBULAÇÃO DE ESGOTO

DIÂMETRO — Ø75 — i=1% — DECLIVIDADE — TUBULAÇÃO DE VENTILAÇÃO

NOTAS

1. COTAS EM METROS, DIÂMETROS EM MILÍMETROS.
2. O MEMORIAL DESCRITIVO É PARTE INTEGRANDE DESTE PROJETO, DEVENDO SER CONSULTADO DURANTE A EXECUÇÃO DAS OBRAS PARA DEFINIÇÕES DE ESPECIFICAÇÕES DOS MATERIAIS E NORMAS UTILIZADAS.
3. TODOS OS APARELHOS SANITÁRIOS E EQUIPAMENTOS TIVERAM SEUS EIXOS DE LOCAÇÃO DEFINIDOS PELO PROJETO DE ARQUITETURA.
4. QUALQUER DIVERGÊNCIA EM RELAÇÃO A ESTE PROJETO ENCONTRADA EM OBRA DEVERÁ SER COMUNICADO A PROJETISTA PARA DEFINIÇÃO DE SOLUÇÕES.
5. ANTES DA EXECUÇÃO TODOS OS PROJETOS DEVERÃO TER SIDO COMPATIBILIZADOS, PARA QUE NÃO EXISTAM INTERFERÊNCIA ENTRE AS DISCIPLINAS COMPLEMENTARES.
6. AS ESCAVAÇÕES PARA IMPLANTAÇÃO DAS REDES DEVERÃO SER ACOMPANHAS POR ENGENHEIRO GEOTÉCNICO.
7. AS COLUNAS DE VENTILAÇÃO DEVERÃO ULTRAPASSAR NO MÍNIMO 0,30 METROS O NÍVEL DO TELHADO.

NORMAS

- NBR - 8160/99 - SISTEMA PREDIAL DE ESGOTO SANITÁRIO - PROJETO E EXECUÇÃO

VERSÃO	DATA	DES.	VER.	APR.	DESCRIÇÃO
00	10/2021	D.N./P.F./A.S.	A.S.	S.I.	REVISÃO GERAL
00	08/2021	D.N./P.F./A.S.	A.S.	S.I.	EMISSÃO INICIAL

RESPONSÁVEIS TÉCNICOS:

COORDENADOR ARQUITETURA
Arq.to Marlon Vinicius Lima,
CAU: A966339-8
RRT: SI11003675I00CT001

COORDENADOR ENGENHARIA
Eng. Samuel Isaque P. Ferreira
CREA: 5070546180
ART: 28027230211051413

RESPONSÁVEL PELO PROJETO
Eng. Dário do Nascimento
CREA: 5069979311
ART:28027230211219638

CONTRATADA:
INPLENITUS
Projetos, Gerenciamento e Fiscalização de Obras Ltda.

End.: Av. das Nações Unidas, 12.399 - 31A -
Brooklin Novo - SP

Fone +55 11 3739 - 4659
E-mail: inplenitus@inplenitus.com.br
Site: www.inplenitus.com.br

ARQUITETOS
Marlon Vinicius Lima
Nathália Cocco
Giulia Simonetti
Thiago Rodrigues

ENGENHEIROS
Samuel Isaque P. Ferreira
André Saraiva Mariano
Dário Nascimento
Marcos Verdi Cosme

PREFEITURA MUNICÍPAL DE ARUJÁ
SECRETARIA MUNICIPAL DE OBRAS
Rua José Basílio Alvarenga, 90 Vila Flora Regina - Arujá - SP
Fone: 11 4652-4525 4798-5000 Fax 11 4726 5641
www.prefeituradearuja.sp.gov.br obras.secretaria@aruja.sp.gov.br

Assunto
CONSTRUÇÃO DO HOSPITAL GERAL DE ARUJÁ

Projeto: CONSTRUÇÃO
Disciplina: HIDROSSANITÁRIO - ESGOTO
Etapa: PROJETO EXECUTIVO
Endereço: AVENIDA MAJOR BENJAMIN FRANCO, CENTRO - ARUJÁ - SP
Nome do Arquivo: IN_061_01_PE_ESG_V02_1_PAV.dwg
Requisitante: SECRETARIA MUNICIPAL DE OBRAS

APROVADO

ENG. BRUNO HIKARI DA SILVA
Secretário Municipal de Obras

ENG. DÉBORA FABRO VALENÇO LOUREIRO
Diretora Técnica do Departamento de Obras

ARQ. GABRIELA ITO CARDOSO DE MORAES
Arquiteta de Projetos

Título
PAV. 01 | DETALHES
S13 - S14

Folha: 24 | 54

Código do DPFU: PB SMO 001 - 01/01
Data: JUL/2022
Escala: 1:25

ARQUIVO: IN_061_01_PE_ESG_V02_1_PAV.dwg

FORMATO DA FOLHA: A1
Este desenho é propriedade intelectual dos seus autores, não podendo, sem prévia autorização ser reproduzido ou usado para qualquer outro fim a não ser o seu indicado.