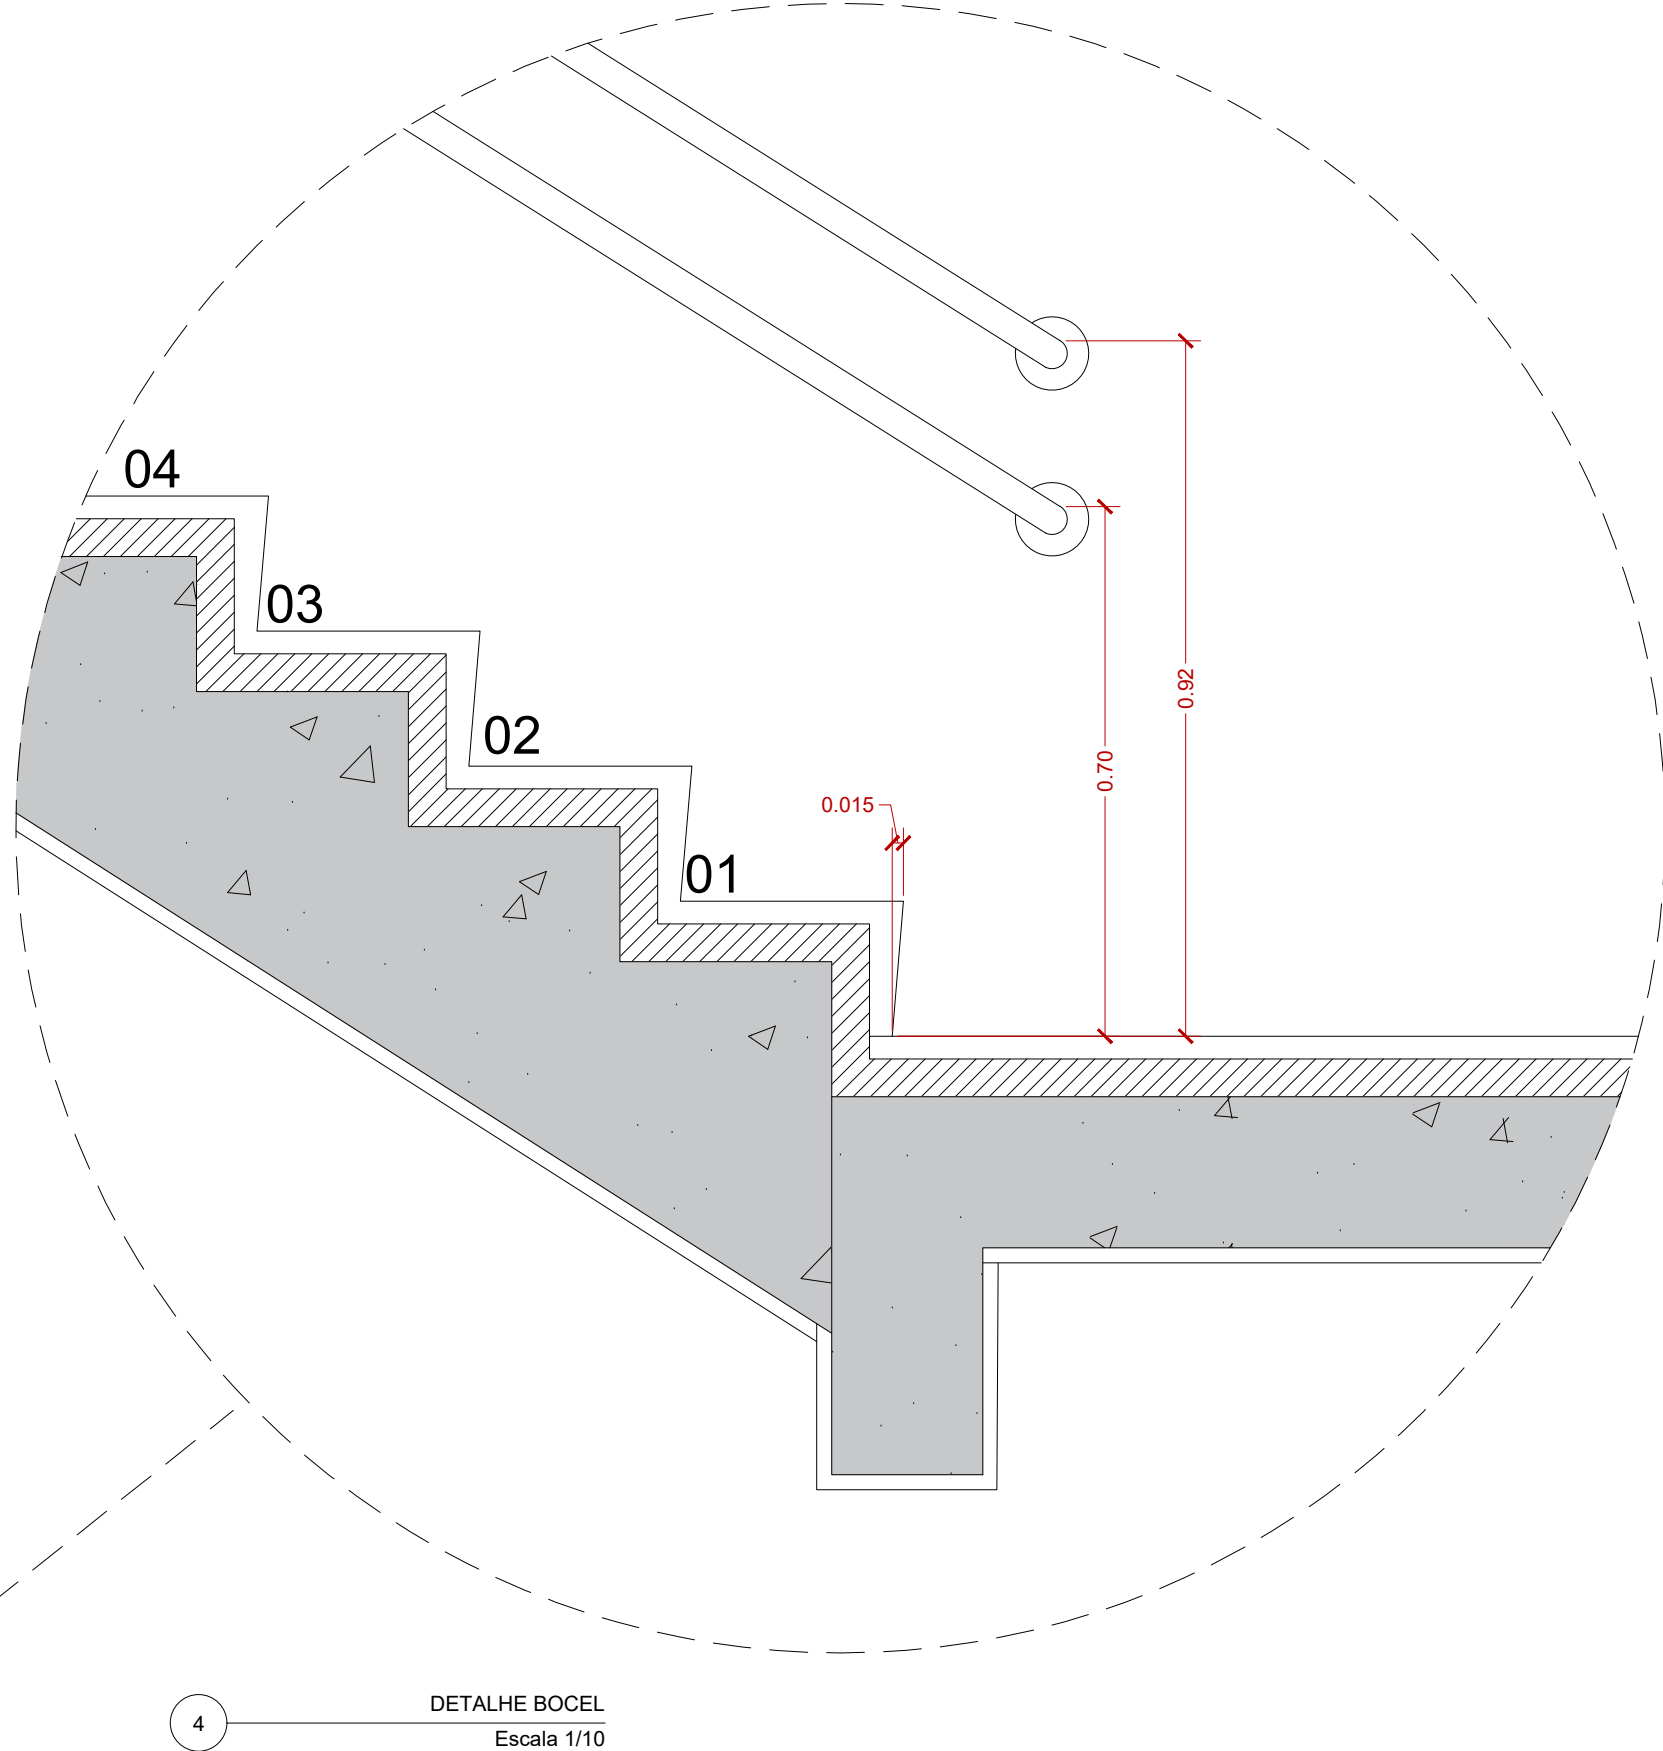
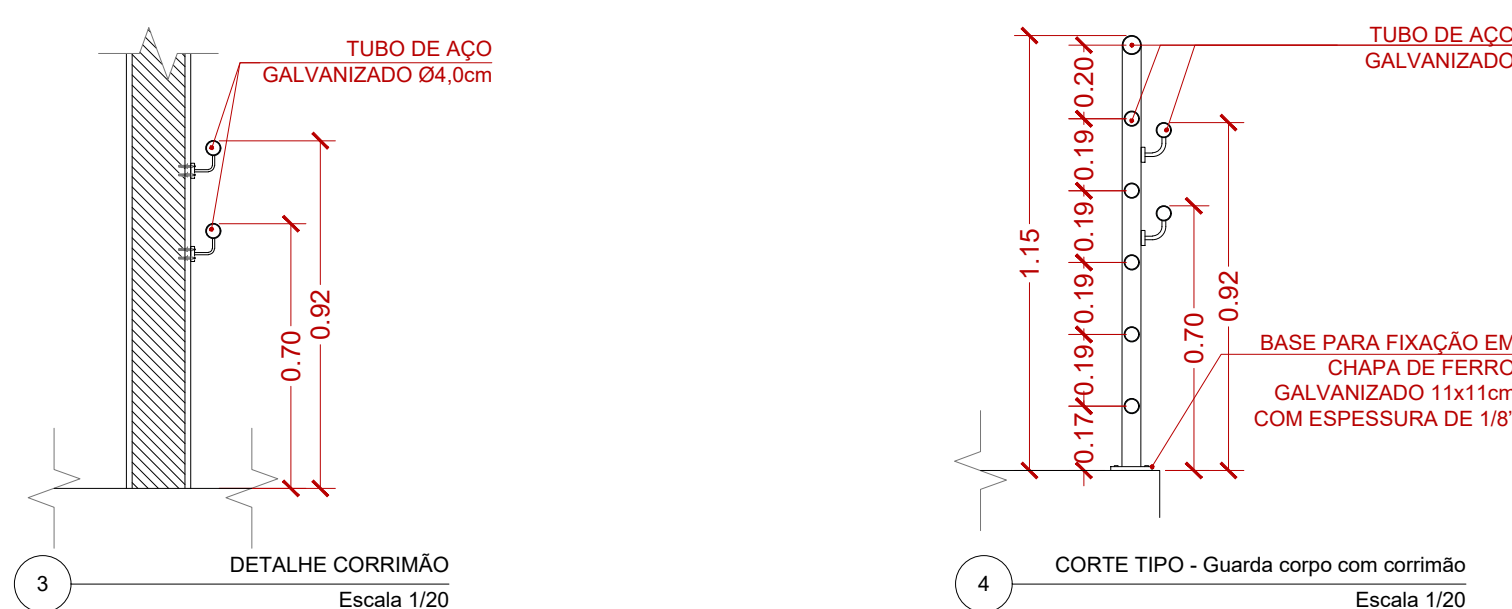
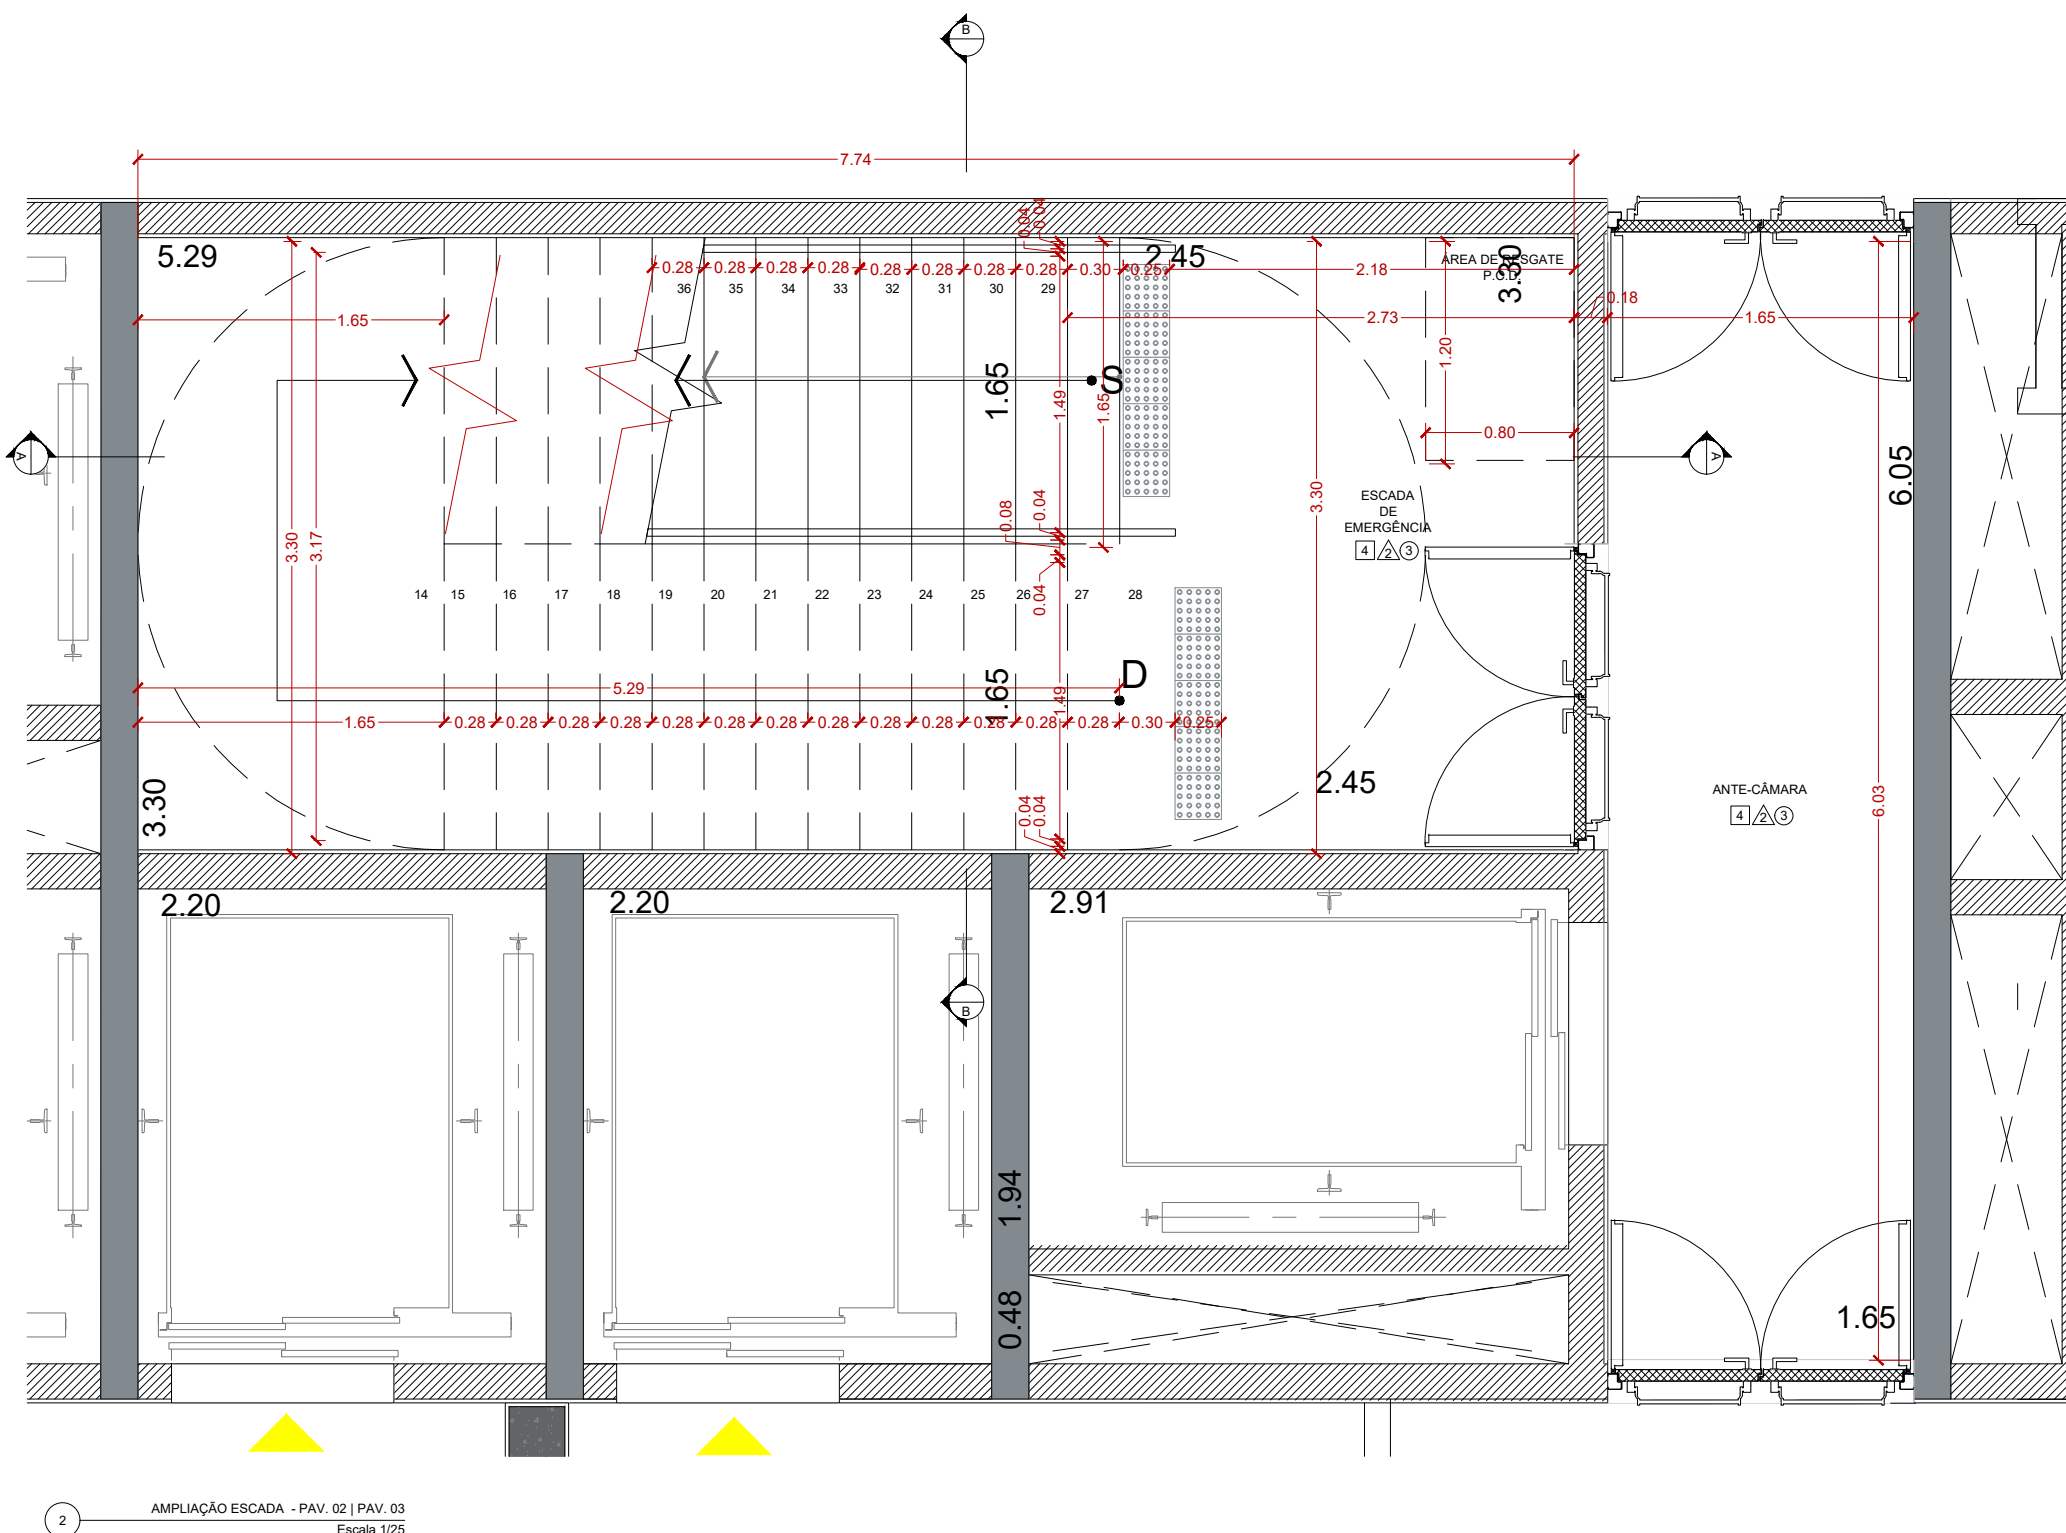


IN_061_01_PE_ARQ_V03_16_17-AMPLIAÇÃO_ESCADAS.dwg