
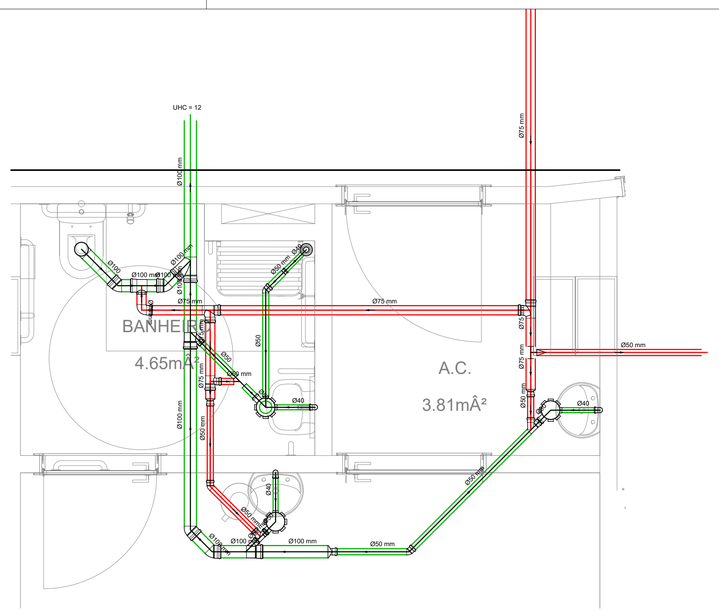



Detalhe PAV2 - S10
escala 1:25

Legenda Detalhada	
Bucha de redução longa	
Esgoto	
Bucha de redução longa 50 mm - 40 mm	1 pç
Caixa Sifonada	
Acessórios	
Caixa sifonada 150x150x50R	1 pç
Joelho 45	
Esgoto	
Joelho 45 100 mm	1 pç
Joelho 90	
Esgoto	
Joelho 90 75 mm	1 pç
Junção simples	
Esgoto	
Junção simples 100 mm- 100 mm	1 pç
Lavatório de Uso Geral	
Acessórios	
Sifão de copo p/ pia e lavatório 1" - 1.1/2"	1 pç
Válvula p/ lavatório e tanque 1"	1 pç
Esgoto	
Curva 90 curta 40 mm	1 pç
Joelho 90 c/anel p/ esgoto secundário 40 mm - 1.1/2"	1 pç
Tubo rígido c/ ponta lisa 40 mm	0.60 m
Ralos pluviais	
Acessórios	
Grelha redonda p/ cx sifo e ralo seco 100 mm	1 pç
Ralo corpo sifonado cônico 100x40mm	1 pç
Redução excêntrica- superior	
Esgoto	
Redução excêntrica 100 mm - 50 mm	1 pç
Te de inspeção	
Esgoto	
Tê de inspeção 100 mm - 75 mm	1 pç
Te sanitário	
Esgoto	
Tê sanitário 75 mm - 75 mm	1 pç
Vaso Sanitário c/ J90°	
Esgoto	
Joelho 90 100 mm	1 pç

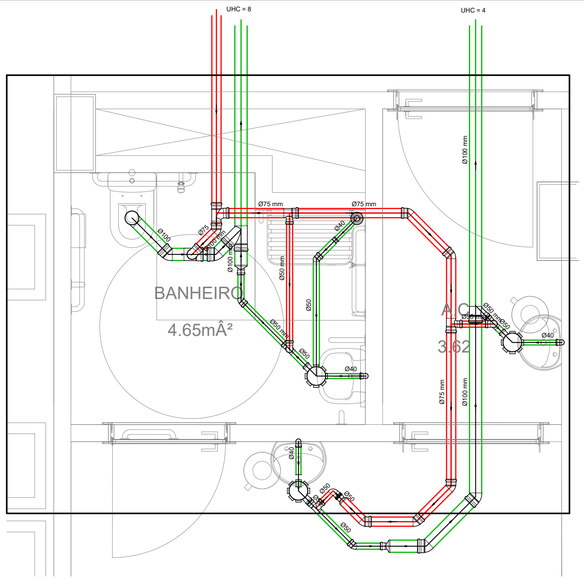

Detalhe PAV2 - S11
escala 1:25

Legenda Detalhada	
Bucha de redução longa	
Esgoto	
Bucha de redução longa 50 mm - 40 mm	1 pç
Caixa Sifonada	
Acessórios	
Caixa sifonada 150x150x50R	1 pç
Joelho 45	
Esgoto	
Joelho 45 100 mm	1 pç
Joelho 90	
Esgoto	
Joelho 90 50 mm	1 pç
Junção simples	
Esgoto	
Junção simples 100 mm- 100 mm	1 pç
Lavatório de Uso Geral	
Acessórios	
Sifão de copo p/ pia e lavatório 1" - 1.1/2"	1 pç
Válvula p/ lavatório e tanque 1"	1 pç
Esgoto	
Curva 90 curta 40 mm	1 pç
Joelho 90 c/anel p/ esgoto secundário 40 mm - 1.1/2"	1 pç
Tubo rígido c/ ponta lisa 40 mm	0.60 m
Ralos pluviais	
Acessórios	
Grelha redonda p/ cx sifo e ralo seco 100 mm	1 pç
Ralo corpo sifonado cônico 100x40mm	1 pç
Ramais de Ventilação	
Esgoto	
Joelho 90 75 mm	1 pç
Tê sanitário 100 mm - 75 mm	1 pç
Redução excêntrica- superior	
Esgoto	
Redução excêntrica 100 mm - 50 mm	1 pç
Te sanitário	
Esgoto	
Tê sanitário 75 mm - 75 mm	1 pç
Vaso Sanitário c/ J90°	
Esgoto	
Joelho 90 100 mm	1 pç

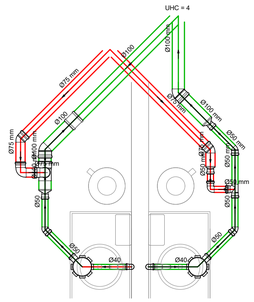

Detalhe 2PAV - S12
escala 1:25

Legenda Detalhada	
Caixa Sifonada	
Acessórios	
Caixa sifonada 150x150x50R	1 pç
Joelho 45	
Esgoto	
Joelho 45 75 mm	1 pç
Joelho 90	
Esgoto	
Joelho 90 50 mm	1 pç
Lavatório de Uso Geral	
Acessórios	
Sifão de copo p/ pia e lavatório 1" - 1.1/2"	1 pç
Válvula p/ lavatório e tanque 1"	1 pç
Esgoto	
Curva 90 curta 40 mm	1 pç
Joelho 90 c/anel p/ esgoto secundário 40 mm - 1.1/2"	1 pç
Tubo rígido c/ ponta lisa 40 mm	0.60 m
Luva de correr	
Esgoto	
Luva de correr 100 mm	1 pç
Ramais de Ventilação	
Esgoto	
Joelho 90 75 mm	1 pç
Tê sanitário 100 mm - 75 mm	1 pç
Redução excêntrica- superior	
Esgoto	
Redução excêntrica 75 mm - 50 mm	1 pç
Te sanitário	
Esgoto	
Tê sanitário 50 mm -50 mm	1 pç

LEGENDA DE TUBULAÇÕES

DIÂMETRO Ø75 i=1% DECLIVIDADE — TUBULAÇÃO DE ESGOTO

DIÂMETRO Ø75 i=1% DECLIVIDADE — TUBULAÇÃO DE VENTILAÇÃO

NOTAS

1. COTAS EM METROS, DIÂMETROS EM MILÍMETROS.
2. O MEMORIAL DESCRITIVO É PARTE INTEGRANDE DESTE PROJETO, DEVENDO SER CONSULTADO DURANTE A EXECUÇÃO DAS OBRAS PARA DEFINIÇÕES DE ESPECIFICAÇÕES DOS MATERIAIS E NORMAS UTILIZADAS.
3. TODOS OS APARELHOS SANITÁRIOS E EQUIPAMENTOS TIVERAM SEUS EIXOS DE LOCAÇÃO DEFINIDOS PELO PROJETO DE ARQUITETURA.
4. QUALQUER DIVERGÊNCIA EM RELAÇÃO A ESTE PROJETO ENCONTRADA EM OBRA DEVERÁ SER COMUNICADO A PROJETISTA PARA DEFINIÇÃO DE SOLUÇÕES.
5. ANTES DA EXECUÇÃO TODOS OS PROJETOS DEVERÃO TER SIDO COMPATIBILIZADOS, PARA QUE NÃO EXISTAM INTERFERÊNCIA ENTRE AS DISCIPLINAS COMPLEMENTARES.
6. AS ESCAVAÇÕES PARA IMPLANTAÇÃO DAS REDES DEVERÃO SER ACOMPANHAS POR ENGENHEIRO GEOTÉCNICO.
7. AS COLUNAS DE VENTILAÇÃO DEVERÃO ULTRAPASSAR NO MÍNIMO 0,30 METROS O NÍVEL DO TELHADO.

NORMAS

- NBR - 8160/99 - SISTEMA PREDIAL DE ESGOTO SANITÁRIO - PROJETO E EXECUÇÃO

VERSÃO	DATA	DES.	VER.	APR.	DESCRIÇÃO
00	10/2021	D.N./P.F./A.S.	A.S.	S.I.	REVISÃO GERAL
00	08/2021	D.N./P.F./A.S.	A.S.	S.I.	EMISSÃO INICIAL

RESPONSÁVEIS TÉCNICOS

COORDENADOR GERAL DO PROJETO
Arq.to Marlon Vinícius Lima,
CAU: A96639-8
RRT: SI1100367500CT001

COORDENADOR DA ENGENHARIA
Eng. Samuel Isaque P. Ferreira
CREA: 5070546180
ART: 28027230211051413

RESPONSÁVEL PELO PROJETO
Eng. Dário do Nascimento
CREA: 5069979311
ART:28027230211219638

CONTRATADA
INPLENITUS
Projetos, Gerenciamento e Fiscalização de Obras Ltda.

End.: Av. das Nações Unidas, 12.399 - 31A -
Brooklin Novo - SP

Fone +55 11 3739 - 4659
E-mail: inplenitus@inplenitus.com.br
Site: www.inplenitus.com.br

ARQUITETOS
Marlon Vinícius Lima
Nathália Cocco
Giulia Simonetti
Thiago Rodrigues

ENGENHEIROS
Samuel Isaque P. Ferreira
André Saraiva Mariano
Dário Nascimento
Marcos Verdi Cosme

PREFEITURA MUNICÍPAL DE ARUJÁ
SECRETARIA MUNICIPAL DE OBRAS
Rua José Basílio Alvarenga, 90 Vila Flora Regina - Arujá - SP
Fone: 11 4652-4525 4798-5000 Fax 11 4726 5641
www.prefeituradearuja.sp.gov.br obras.secretaria@aruja.sp.gov.br

Assunto
CONSTRUÇÃO DO HOSPITAL GERAL DE ARUJÁ

Projeto: CONSTRUÇÃO
Disciplina: HIDROSSANITÁRIO - ESGOTO
Etapa: PROJETO EXECUTIVO
Endereço: AVENIDA MAJOR BENJAMIN FRANCO, CENTRO - ARUJÁ - SP
Nome do Arquivo: IN_061_01_PE_ESG_V02_2_PAV.dwg
Requisitante: SECRETARIA MUNICIPAL DE OBRAS

APROVADO

ENG. BRUNO HIKARI DA SILVA
Secretário Municipal de Obras

ENG. DÉBORA FABRO VALENÇO LOUREIRO
Diretora Técnica do Departamento de Obras

ARQ. GABRIELA ITO CARDOSO DE MORAES
Arquiteta de Projetos

Título
PAV. 02 | DETALHES
S10 - S11 - S12

Folha: 33 | 54

Código do DPFU: PB SMO 001 - 01/01

Data: JUL/2022

Escala: 1:100

ARQUIVO: IN_061_01_PE_ESG_V02_2_PAV.dwg

FORMATO DA FOLHA A1
Este desenho é propriedade intelectual dos seus autores, não podendo, sem prévia autorização ser reproduzido ou usado para qualquer outro fim a não ser o aqui indicado