

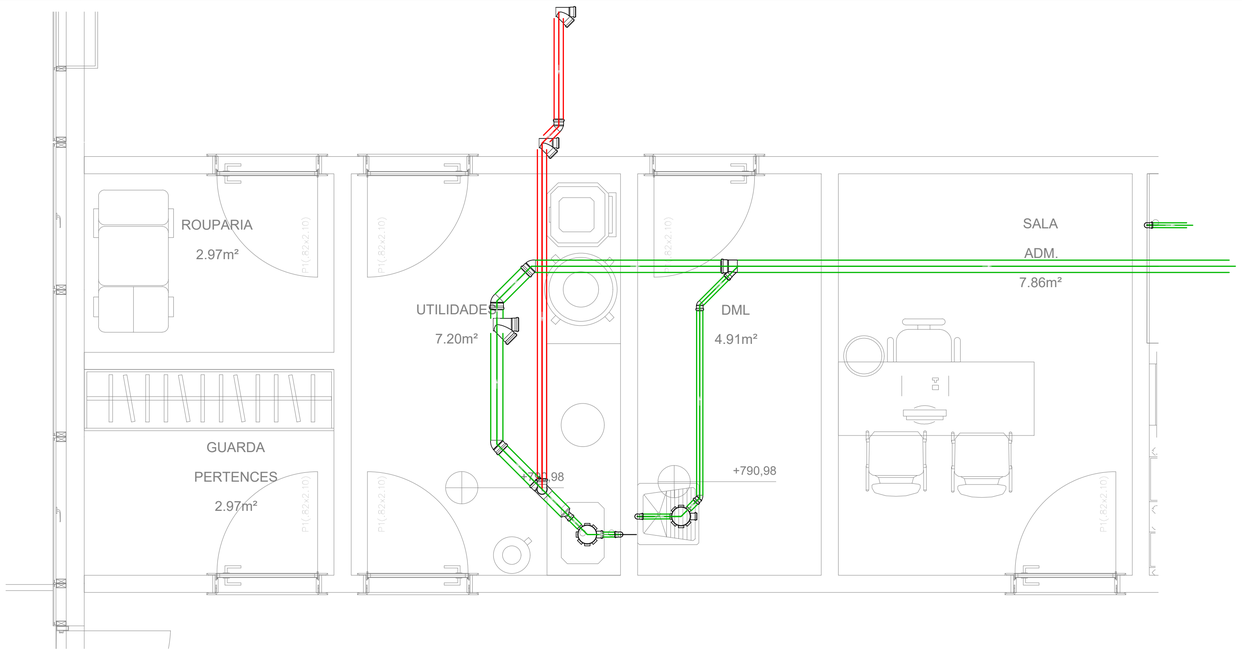


Detalhe S19-V01
escala 1:25

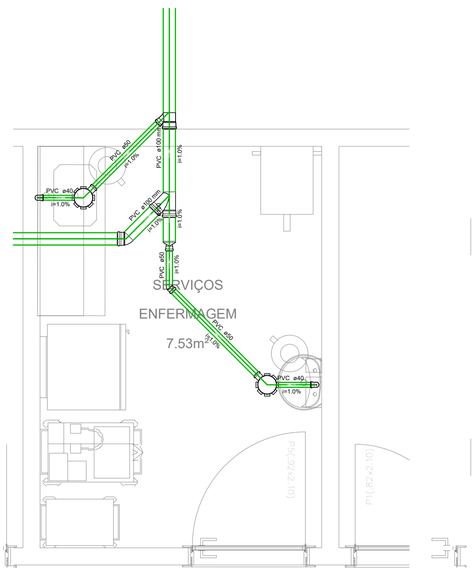

Detalhe REV01 - 01
escala 1:25

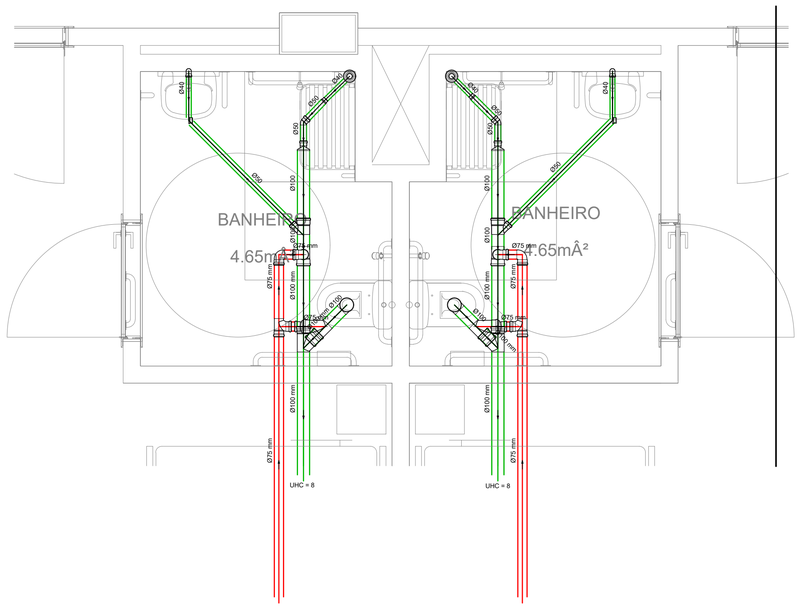

Detalhe 2PAV - S20
escala 1:25

LEGENDA DE TUBULAÇÕES

DIÂMETRO Ø75 i=1% DECLIVIDADE — TUBULAÇÃO DE ESGOTO

DIÂMETRO Ø75 i=1% DECLIVIDADE — TUBULAÇÃO DE VENTILAÇÃO

NOTAS

1. COTAS EM METROS, DIÂMETROS EM MILÍMETROS.
2. O MEMORIAL DESCRITIVO É PARTE INTEGRANDE DESTE PROJETO, DEVENDO SER CONSULTADO DURANTE A EXECUÇÃO DAS OBRAS PARA DEFINIÇÕES DE ESPECIFICAÇÕES DOS MATERIAIS E NORMAS UTILIZADAS.
3. TODOS OS APARELHOS SANITÁRIOS E EQUIPAMENTOS TIVERAM SEUS EIXOS DE LOCAÇÃO DEFINIDOS PELO PROJETO DE ARQUITETURA.
4. QUALQUER DIVERGÊNCIA EM RELAÇÃO A ESTE PROJETO ENCONTRADA EM OBRA DEVERÁ SER COMUNICADO A PROJETISTA PARA DEFINIÇÃO DE SOLUÇÕES.
5. ANTES DA EXECUÇÃO TODOS OS PROJETOS DEVERÃO TER SIDO COMPATIBILIZADOS, PARA QUE NÃO EXISTAM INTERFERÊNCIA ENTRE AS DISCIPLINAS COMPLEMENTARES.
6. AS ESCAVAÇÕES PARA IMPLANTAÇÃO DAS REDES DEVERÃO SER ACOMPANHAS POR ENGENHEIRO GEOTÉCNICO.
7. AS COLUNAS DE VENTILAÇÃO DEVERÃO ULTRAPASSAR NO MÍNIMO 0,30 METROS O NÍVEL DO TELHADO.

NORMAS

- NBR - 8160/99 - SISTEMA PREDIAL DE ESGOTO SANITÁRIO - PROJETO E EXECUÇÃO

VERSÃO	DATA	DES.	VER.	APR.	DESCRIÇÃO
00	10/2021	D.N./P.F./A.S.	A.S.	S.I.	REVISÃO GERAL
00	08/2021	D.N./P.F./A.S.	A.S.	S.I.	EMISSÃO INICIAL

RESPONSÁVEIS TÉCNICOS:

COORDENADOR ARQUITETURA
Arq.to Marlon Vinicius Lima,
CAU: A96639-8
RRT: SI11003675I00CT001

COORDENADOR ENGENHARIA
Eng. Samuel Isaque P. Ferreira
CREA: 5070546180
ART: 28027230211051413

RESPONSÁVEL PELO PROJETO
Eng. Dário do Nascimento
CREA: 5069979311
ART:28027230211219638

CONTRATADA:

INPLENITUS
Projetos, Gerenciamento e Fiscalização de Obras Ltda.

End.: Av. das Nações Unidas, 12.399 - 31A -
Brooklin Novo - SP

Fone +55 11 3739 - 4659
E-mail: inplenitus@inplenitus.com.br
Site: www.inplenitus.com.br

ARQUITETOS
Marlon Vinicius Lima
Nathália Cocco
Giulia Simonetti
Thiago Rodrigues

ENGENHEIROS
Samuel Isaque P. Ferreira
André Saraiva Mariano
Dário Nascimento
Marcos Verdi Cosme

PREFEITURA MUNICÍPAL DE ARUJÁ
SECRETARIA MUNICIPAL DE OBRAS
Rua José Basílio Alvarenga, 90 Vila Flora Regina - Arujá - SP
Fone: 11 4652-4525 4798-5000 Fax 11 4726 5641
www.prefeituradearuja.sp.gov.br obras.secretaria@aruja.sp.gov.br

Assunto
CONSTRUÇÃO DO HOSPITAL GERAL DE ARUJÁ

Projeto: CONSTRUÇÃO
Disciplina: HIDROSSANITÁRIO - ESGOTO
Etapa: PROJETO EXECUTIVO
Endereço: AVENIDA MAJOR BENJAMIN FRANCO, CENTRO - ARUJÁ - SP
Nome do Arquivo: IN_061_01_PE_ESG_V02_2_PAV.dwg
Requisitante: SECRETARIA MUNICIPAL DE OBRAS

APROVADO

ENG. BRUNO HIKARU DA SILVA
Secretário Municipal de Obras

ENG. DÉBORA FABRO VALENÇO LOUREIRO
Diretora Técnica do Departamento de Obras

ARQ. GABRIELA ITO CARDOSO DE MORAES
Arquiteta de Projetos

Título
PAV. 02 | DETALHES
S19 - S20

Folha 37 | 54

Código do DPFU: PB SMO 001 - 01/01
Data: JUL/2022
Escala: 1:100

ARQUIVO
IN_061_01_PE_ESG_V02_2_PAV.dwg

FORMATO DA FOLHA A1
Este desenho é propriedade intelectual dos seus autores, não podendo, sem prévia autorização ser reproduzido ou usado para qualquer outro fim a não ser o aqui indicado