

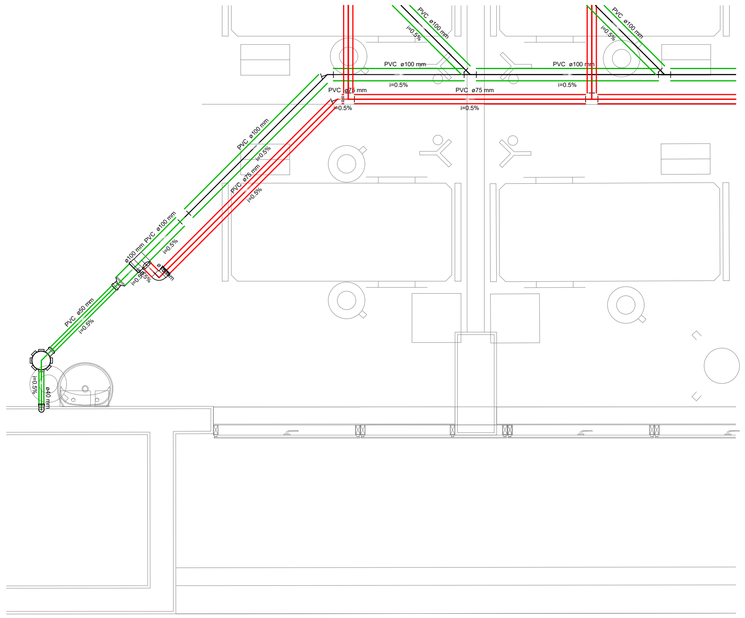


Detalhe REV01 - 2
escala 1:25

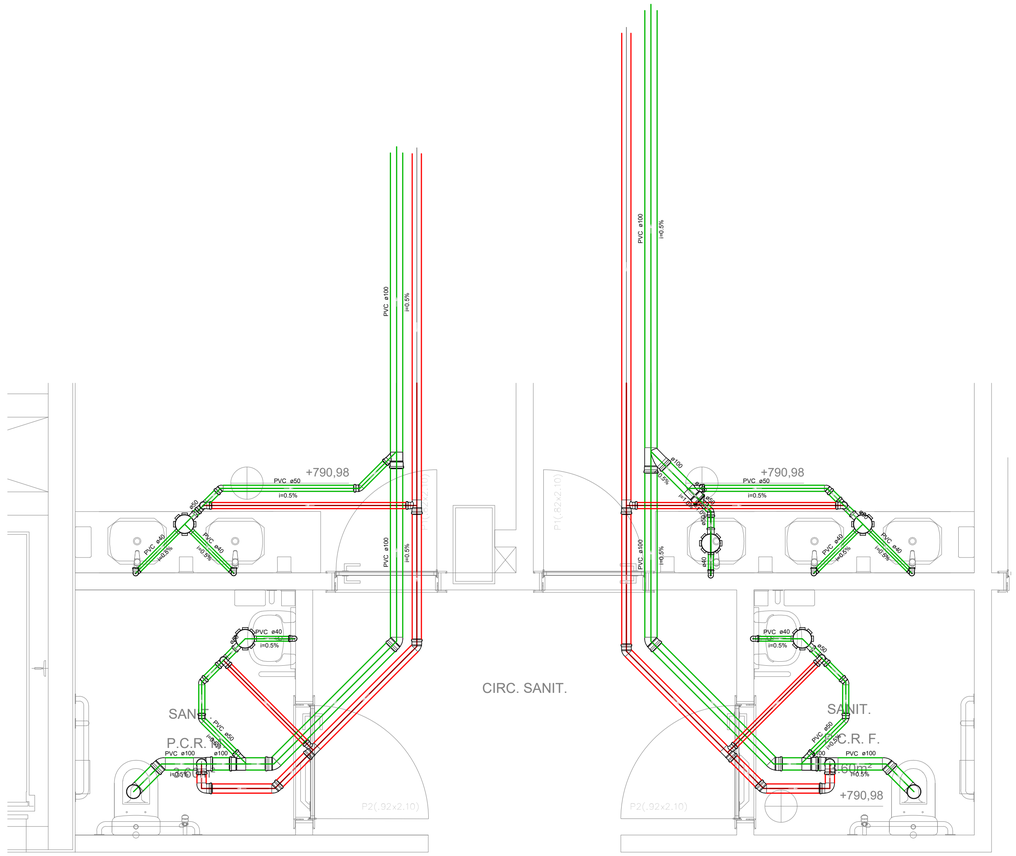

Detalhe REV01 - 03
escala 1:25

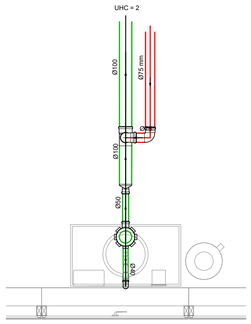

Detalhe 2PAV - S22
escala 1:25

Legenda Detalhada

Caixa Sifonada		
	Acessórios	
	Caixa sifonada 150x150x50R	1 pç
Joelho 90		
	Esgoto	
	Joelho 90 75 mm	1 pç
Lavatório de Uso Geral		
	Acessórios	
	Sifão de copo p/ pia e lavatório 1" - 1.1/2"	1 pç
	Válvula p/ lavatório e tanque 1"	1 pç
	Esgoto	
	Curva 90 curta 40 mm	1 pç
	Joelho 90 c/anel p/ esgoto secundário 40 mm - 1.1/2"	1 pç
	Tubo rígido c/ ponta lisa 40 mm	0.60 m
Ramais de Ventilação		
	Esgoto	
	Joelho 90 75 mm	1 pç
	Tê santário 100 mm - 75 mm	1 pç
Redução excêntrica- superior		
	Esgoto	
	Redução excêntrica 100 mm - 50 mm	1 pç

LEGENDA DE TUBULAÇÕES

DIÂMETRO Ø75 i=1% DECLIVIDADE — TUBULAÇÃO DE ESGOTO

DIÂMETRO Ø75 i=1% DECLIVIDADE — TUBULAÇÃO DE VENTILAÇÃO

NOTAS

1. COTAS EM METROS, DIÂMETROS EM MILÍMETROS.
2. O MEMORIAL DESCRITIVO É PARTE INTEGRANDE DESTE PROJETO, DEVENDO SER CONSULTADO DURANTE A EXECUÇÃO DAS OBRAS PARA DEFINIÇÕES DE ESPECIFICAÇÕES DOS MATERIAIS E NORMAS UTILIZADAS.
3. TODOS OS APARELHOS SANITÁRIOS E EQUIPAMENTOS TIVERAM SEUS EIXOS DE LOCAÇÃO DEFINIDOS PELO PROJETO DE ARQUITETURA.
4. QUALQUER DIVERGÊNCIA EM RELAÇÃO A ESTE PROJETO ENCONTRADA EM OBRA DEVERÁ SER COMUNICADO A PROJETISTA PARA DEFINIÇÃO DE SOLUÇÕES.
5. ANTES DA EXECUÇÃO TODOS OS PROJETOS DEVERÃO TER SIDO COMPATIBILIZADOS, PARA QUE NÃO EXISTAM INTERFERÊNCIA ENTRE AS DISCIPLINAS COMPLEMENTARES.
6. AS ESCAVAÇÕES PARA IMPLANTAÇÃO DAS REDES DEVERÃO SER ACOMPANHAS POR ENGENHEIRO GEOTÉCNICO.
7. AS COLUNAS DE VENTILAÇÃO DEVERÃO ULTRAPASSAR NO MÍNIMO 0,30 METROS O NÍVEL DO TELHADO.

NORMAS

- NBR - 8160/99 - SISTEMA PREDIAL DE ESGOTO SANITÁRIO - PROJETO E EXECUÇÃO

VERSÃO	DATA	DES.	VER.	APR.	DESCRIÇÃO
00	10/2021	D.N./P.F./A.S.	A.S.	S.I.	REVISÃO GERAL
00	08/2021	D.N./P.F./A.S.	A.S.	S.I.	EMISSÃO INICIAL

RESPONSÁVEIS TÉCNICOS:

COORDENADOR ARQUITETURA: Arq.to Marlon Vinicius Lima, CAU: A96639-8, RRT: SI1100367500CT001

COORDENADOR ENGENHARIA: Eng. Samuel Isaque P. Ferreira, CREA: 5070546180, ART: 28027230211051413

RESPONSÁVEL PELO PROJETO: Eng. Dário do Nascimento, CREA: 5069979311, ART:28027230211219638

CONTRATADA:
INPLENITUS
Projetos, Gerenciamento e Fiscalização de Obras Ltda.

End.: Av. das Nações Unidas, 12.399 - 31A - Brooklin Novo - SP

Fone +55 11 3739 - 4659
E-mail: inplenitus@inplenitus.com.br
Site: www.inplenitus.com.br

ARQUITETOS
Marlon Vinicius Lima
Nathália Cocco
Giulia Simonetti
Thiago Rodrigues

ENGENHEIROS
Samuel Isaque P. Ferreira
André Saraiva Mariano
Dário Nascimento
Marcos Verdi Cosme

PREFEITURA MUNICÍPAL DE ARUJÁ
SECRETARIA MUNICIPAL DE OBRAS
Rua José Basílio Alvarenga, 90 Vila Flora Regina - Arujá - SP
Fone: 11 4652-4525 4798-5000 Fax 11 4726 5641
www.prefeituradearuja.sp.gov.br obras.secretaria@aruja.sp.gov.br

Assunto: **CONSTRUÇÃO DO HOSPITAL GERAL DE ARUJÁ**

Projeto: CONSTRUÇÃO
Disciplina: HIDROSSANITÁRIO - ESGOTO
Etapa: PROJETO EXECUTIVO
Endereço: AVENIDA MAJOR BENJAMIN FRANCO, CENTRO - ARUJÁ - SP
Nome do Arquivo: IN_061_01_PE_ESG_V02_2_PAV.dwg
Requisitante: SECRETARIA MUNICIPAL DE OBRAS

APROVADO
ENG. BRUNO HIKARI DA SILVA, Secretário Municipal de Obras
ENG. DÉBORA FABRO VALENÇO LOUREIRO, Diretora Técnica do Departamento de Obras
ARQ. GABRIELA ITO CARDOSO DE MORAES, Arquiteta de Projetos

Título: **PAV. 02 | DETALHES**
S21 - S22

Folha: 38 | 54
Código do DPFU: PB SMO 001 - 01/01
Data: JUL/2022
Escala: 1:100

ARQUIVO: IN_061_01_PE_ESG_V02_2_PAV.dwg

FORMATO DA FOLHA: A1
Este desenho é propriedade intelectual dos seus autores, não podendo, sem prévia autorização ser reproduzido ou usado para qualquer outro fim a não ser o seu indicado