
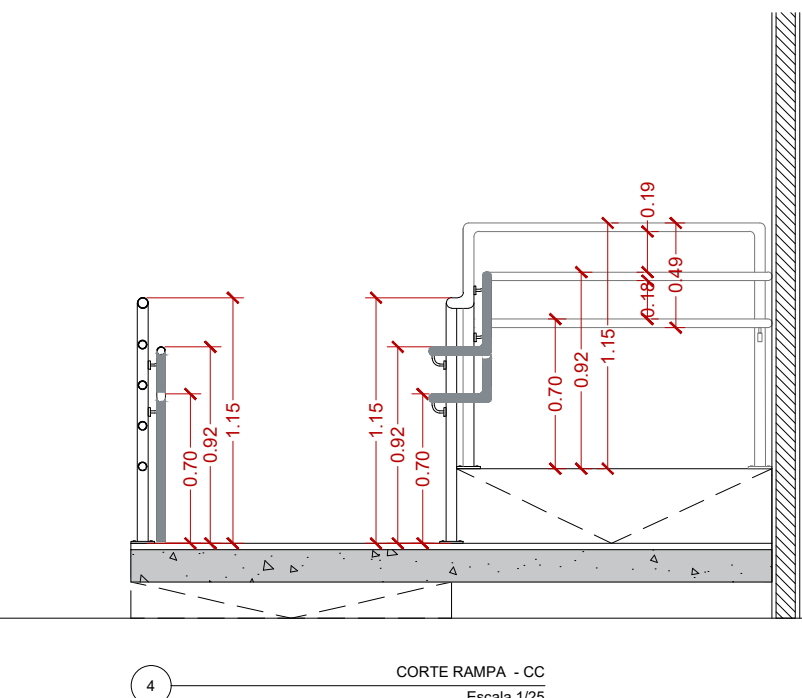
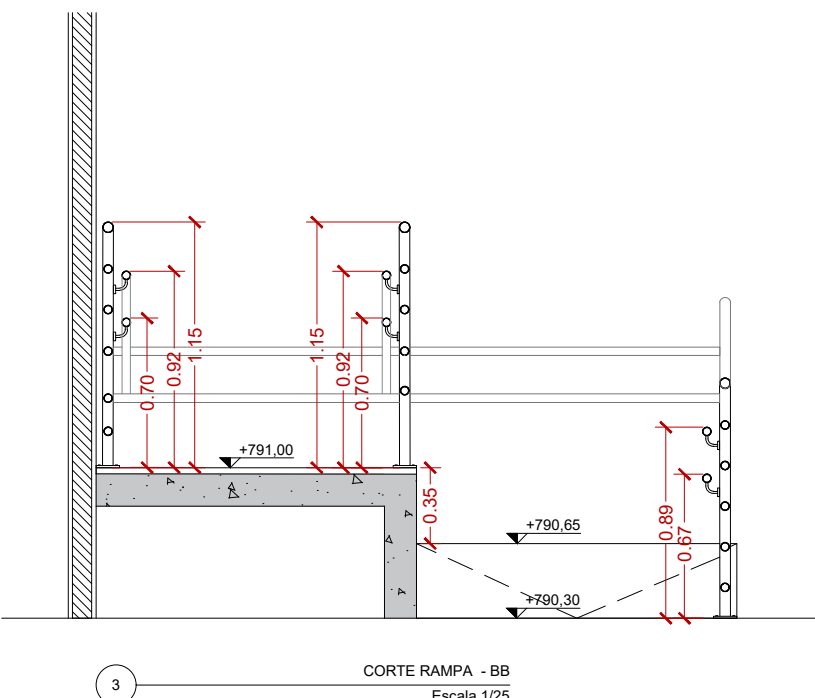
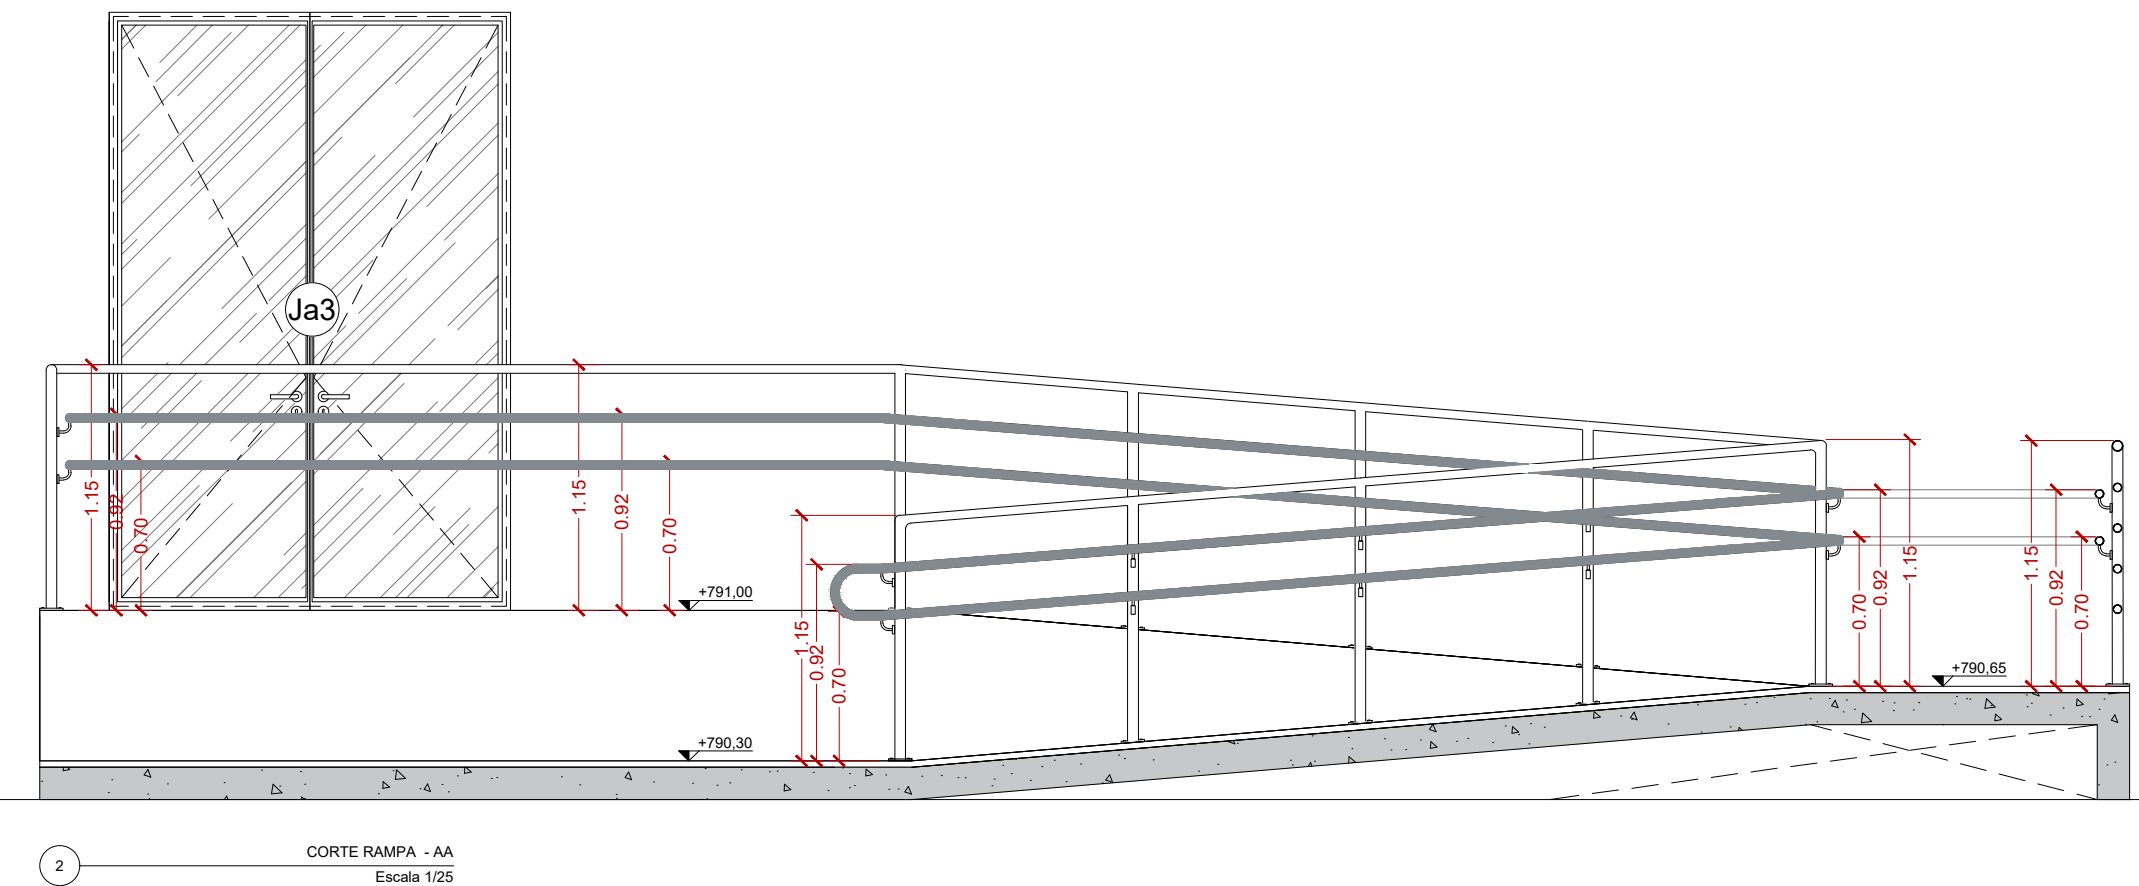
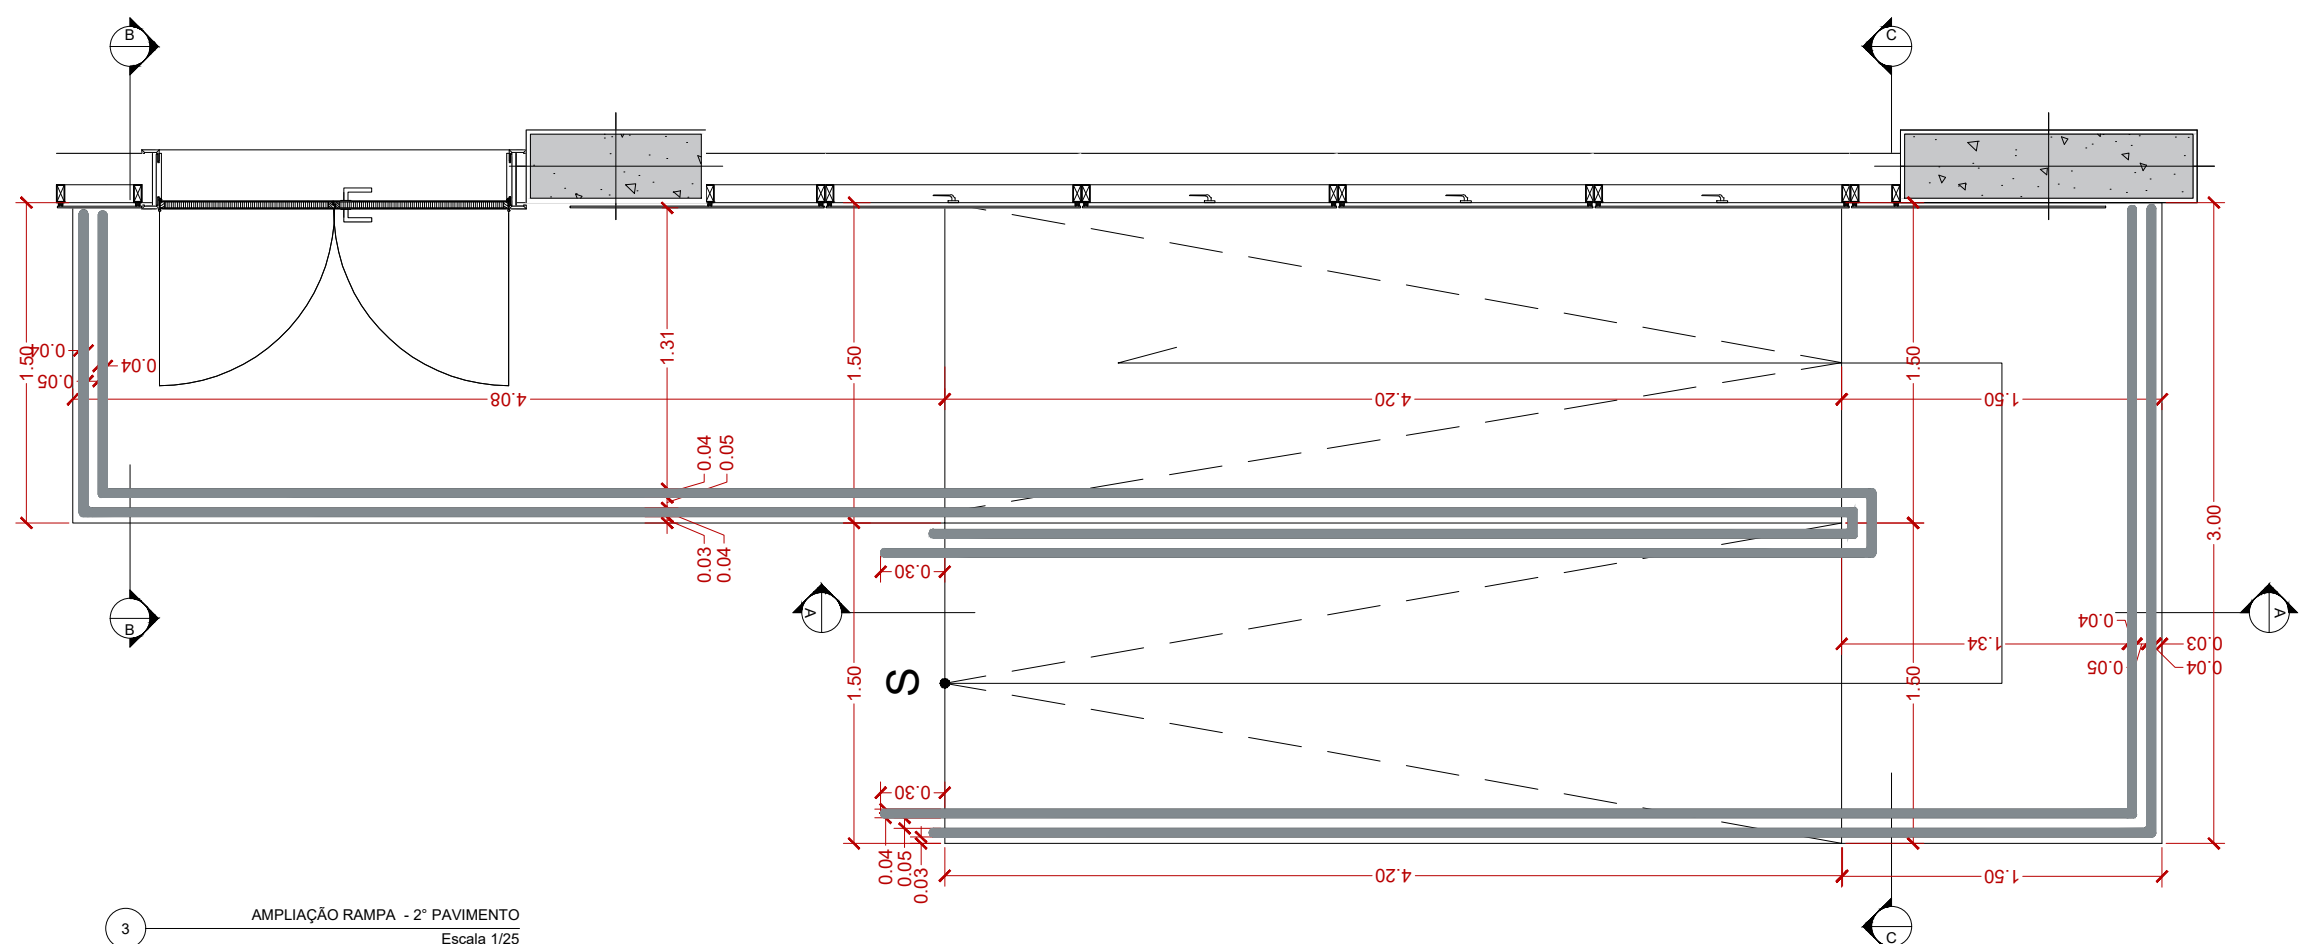
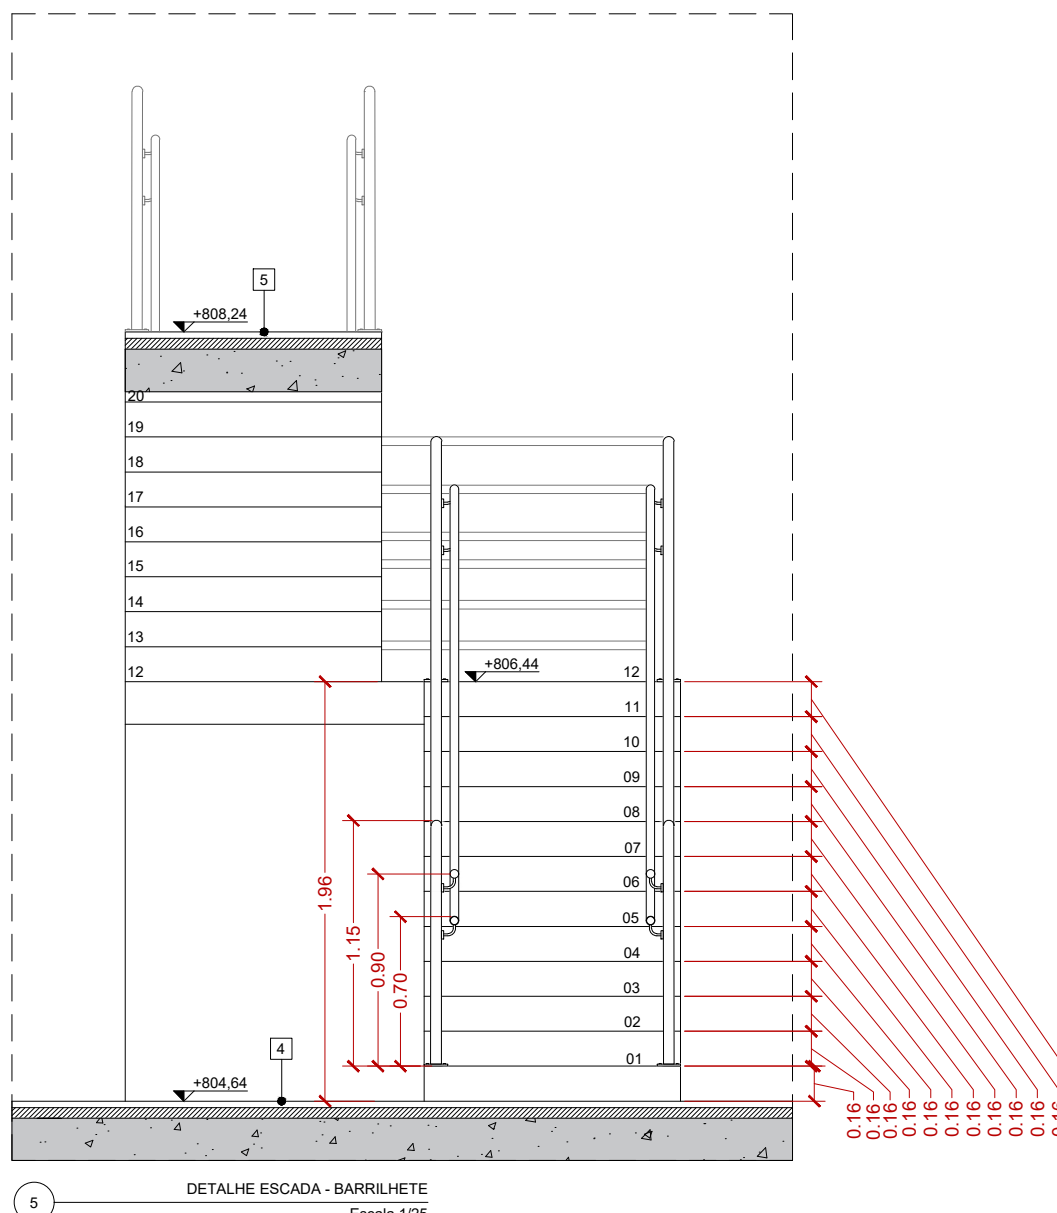
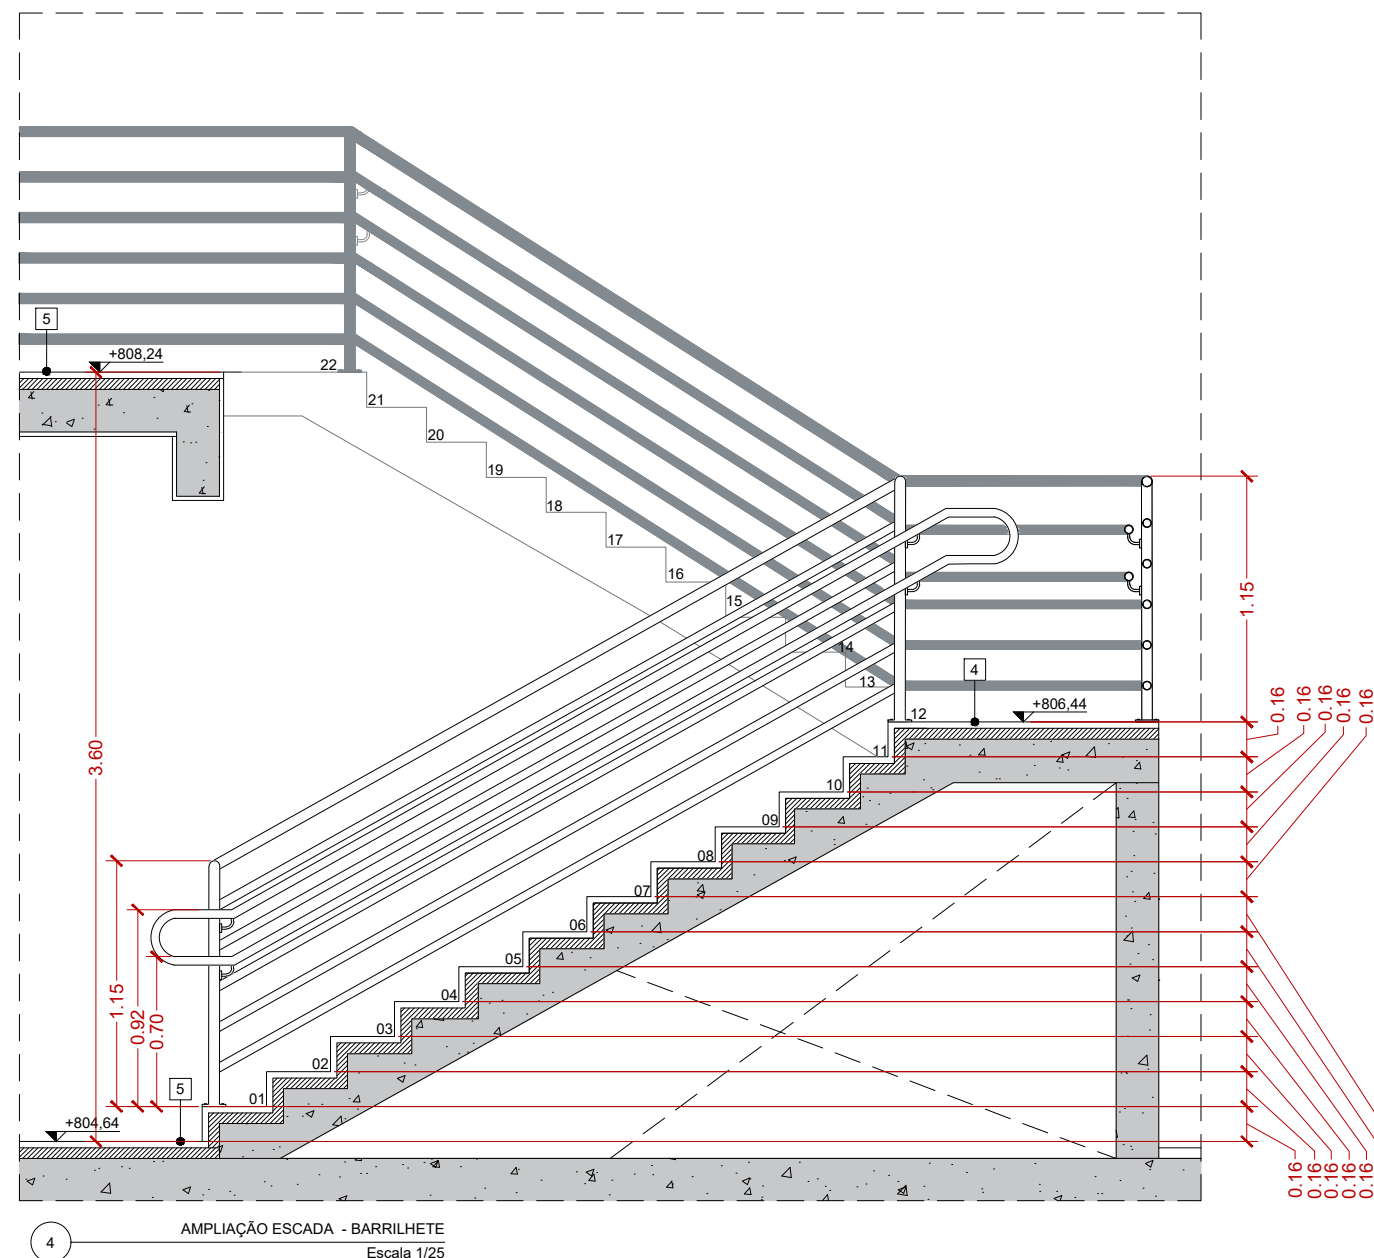
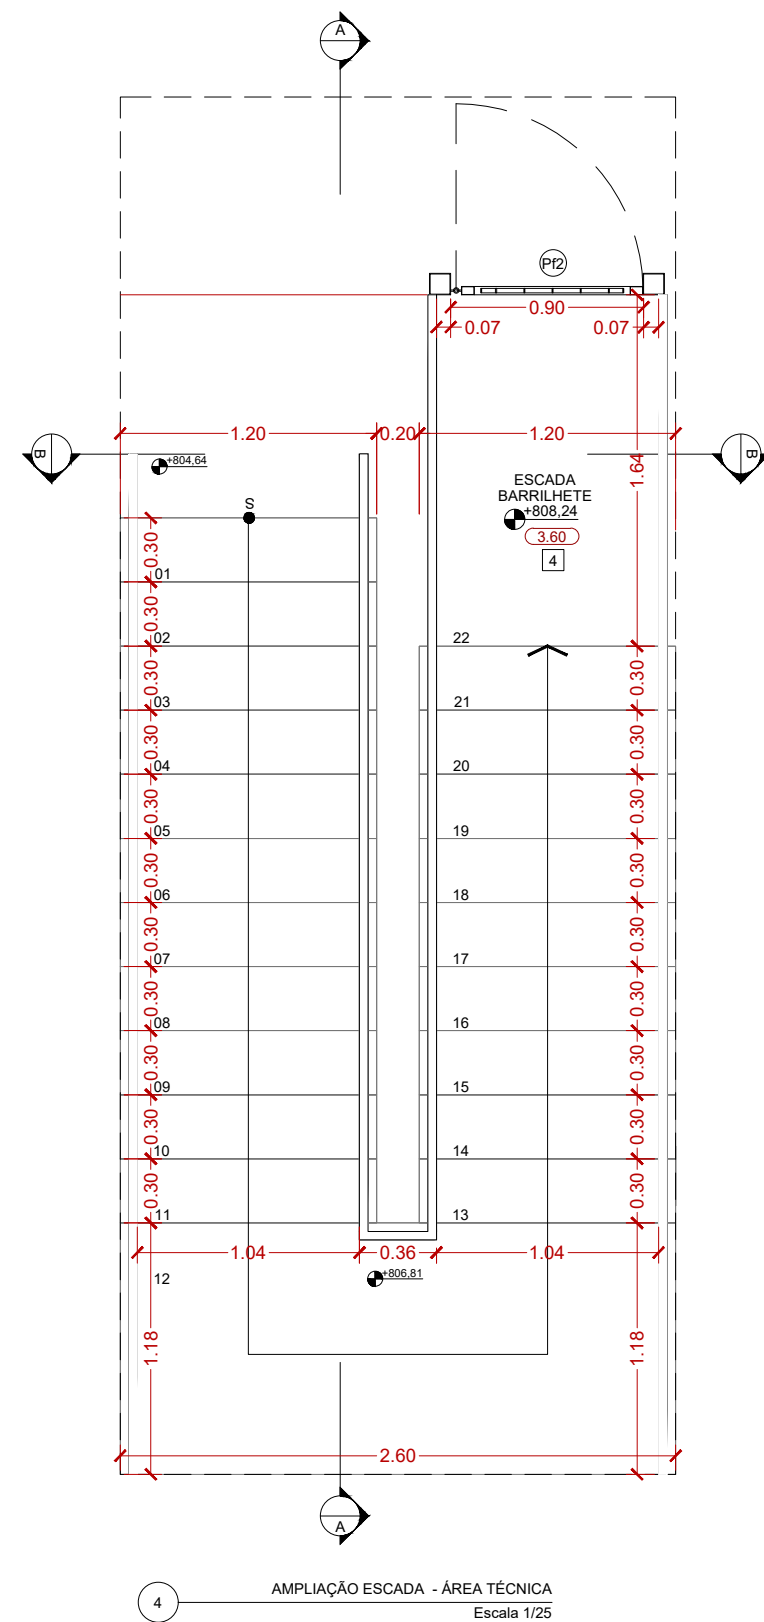
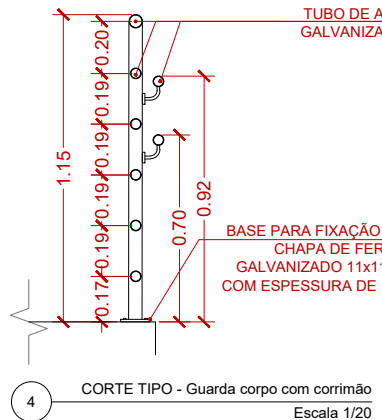
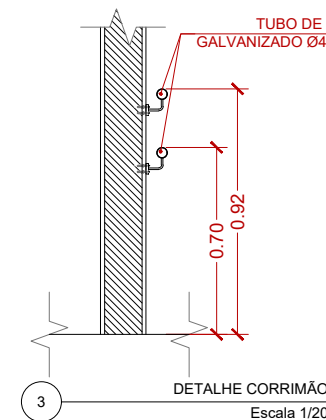
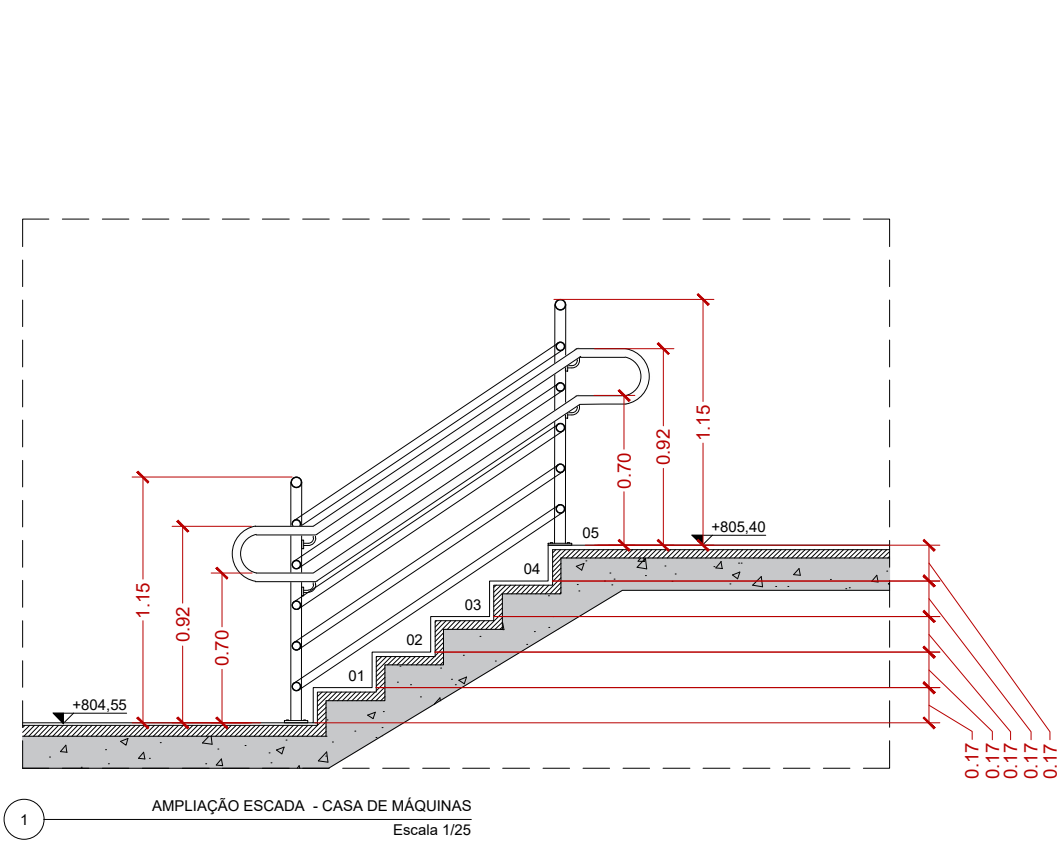


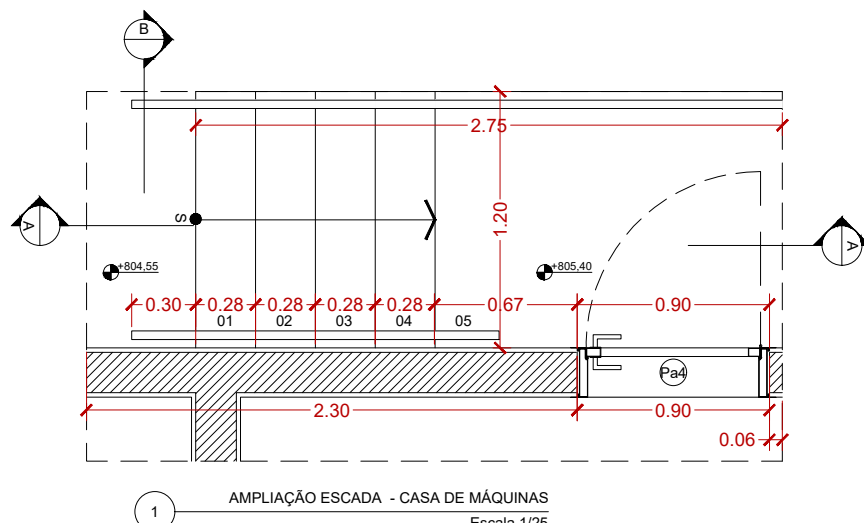

LEGENDA DE ACABAMENTOS

PISO (m²) / RAMPAS (m²)	ACABAMENTO
1	REVESTIMENTO CERÂMICO PARA PISO COM PLACAS TIPO PORCELANATO DE DIMENSÕES 60X60 CM (REF. PORTBRELLO) LINHA MINERAL, MODELO OFF WHITE, SUPERFÍCIE NATURAL, ESPESSURA DE 10MM - COD. 2337TE - OU DE QUALIDADE IGUAL OU SUPERIOR, COM JANTA DE ASENTAMENTO EPÓXI DE 1,5MM + ASENTAMENTO COM ARGAMASSA COLANTE RESISTIVIDADE DE 1,5MM + REGULARIZAÇÃO DE BASE + RODAPÊ DE 100MM DO MESMO MATERIAL, APLICADO ONDE NÃO HÁ REVESTIMENTO CERÂMICO NA PAREDE + IMPERMEABILIZAÇÃO EM MANTA ASFÁTICA COM ARMADURA "FISH" 87, RESISTENTE A UMIDADE
2	REVESTIMENTO VINÍLICO EM MANTA HETEROGÊNEA, ESPESSURA DE 2MM, COM IMPERMEABILIZANTE ACRÍLICO + RODAPÊ CURVO ALTURA DE 7,5 CM
3	PISO EM GRANITO LÂMINA FLEISCHET COM GRANULOMETRIA ENTRE 4 E 8, APLICADO COM ARGAMASSA DE AREIA E CIMENTO, JANTA PLÁSTICA DE DILATAÇÃO A CADA 1,5M, COM ONDA CLARA
4	PISO DE CONCRETO POLIDO COM ONDA, COM ACABAMENTO POLIDO DE ALTA RESISTÊNCIA, JANTA DE DILATAÇÃO A CADA 1,5M COM PREENCHIMENTO EM POLIURETANO
5	PISO INTERTRAVADO, COM BLOCO RETANGULAR COM NATURAL, DE 20 X 20CM DE 33MPa, ESPESSURA 8CM ASENTADO SOBRE AREIA E RESALTADO COM PÓ DE PEDRA
6	PISO INTERTRAVADO, COM BLOCO RETANGULAR COM NATURAL, DE 20CM DE 33MPa, ESPESSURA 8CM ASENTADO SOBRE AREIA E RESALTADO COM PÓ DE PEDRA
7	REVESTIMENTO ASFÁLTICO, COMPOSTO DE 2 CAMADAS (ASFALTOBASE, 8CM, BOM E BETTO)
8	REVESTIMENTO VINÍLICO CONDUTIVO EM MANTA HETEROGÊNEA, ESPESSURA DE 2MM, COM IMPERMEABILIZANTE ACRÍLICO + RODAPÊ CURVO ALTURA DE 7,5 CM + MANTA PRE-FABRICADA EM FOLHA DE COBRE DE 1MM E 1MM BRANCO PARA ATERramento
9	REVESTIMENTO CERÂMICO PARA PISO COM PLACAS TIPO PORCELANATO DE DIMENSÕES 60X60 CM (REF. PORTBRELLO) LINHA MINERAL, MODELO OFF WHITE, SUPERFÍCIE NATURAL, ESPESSURA DE 10MM - COD. 2337TE - OU DE QUALIDADE IGUAL OU SUPERIOR, COM JANTA DE ASENTAMENTO EPÓXI DE 1,5MM + ASENTAMENTO COM ARGAMASSA COLANTE RESISTIVIDADE DE 1,5MM + REGULARIZAÇÃO DE BASE + RODAPÊ DE 100MM DO MESMO MATERIAL, APLICADO ONDE NÃO HÁ REVESTIMENTO CERÂMICO NA PAREDE
10	REVESTIMENTO CERÂMICO PARA PAREDES E PLACAS TIPO PORCELANATO DE DIMENSÕES 60X60 CM (REF. PORTBRELLO) LINHA MINERAL, MODELO OFF WHITE, SUPERFÍCIE NATURAL, ESPESSURA DE 10MM - COD. 2337TE - OU DE QUALIDADE IGUAL OU SUPERIOR, COM JANTA DE ASENTAMENTO EPÓXI DE 1,5MM + ASENTAMENTO COM ARGAMASSA COLANTE RESISTIVIDADE DE 1,5MM + REGULARIZAÇÃO DE BASE + RODAPÊ DE 100MM DO MESMO MATERIAL, APLICADO ONDE NÃO HÁ REVESTIMENTO CERÂMICO NA PAREDE

PAREDES (m²)

1	APLICAÇÃO MANUAL DE PRIMA COZINHA, AÇÃO ANTI-MOFO EM PAREDES - REFERÊNCIA "CORAL - BRANCO NEVE" OU SIMILAR EQUIVALENTE OU DE QUALIDADE SUPERIOR, APLICADO SOBRE CHAPISCO E MASSA ÚNICA
2	APLICAÇÃO MANUAL DE PRIMA COZINHA, AÇÃO ANTI-MOFO EM PAREDES - REFERÊNCIA "CORAL - BRANCO NEVE" OU SIMILAR EQUIVALENTE OU DE QUALIDADE SUPERIOR, APLICADO SOBRE CHAPISCO E MASSA ÚNICA
3	REFERÊNCIA "CORAL AZUL SERENO" OU SIMILAR EQUIVALENTE ATÉ A ALTURA DE 1,50M EM RELAÇÃO AO PISO ACABADO + TINTA ACRÍLICA À BASE DE ÁGUA E AÇÃO ANTI-MOFO EM PAREDES - REFERÊNCIA "CORAL - BRANCO NEVE" OU SIMILAR EQUIVALENTE OU DE QUALIDADE SUPERIOR, APLICADO A PARTIR DE 1,50M EM RELAÇÃO AO PISO ACABADO ATÉ O FORNO, SOBRE CHAPISCO E MASSA ÚNICA
4	APLICAÇÃO MANUAL DE PRIMA COZINHA, AÇÃO ANTI-MOFO EM PAREDES - REFERÊNCIA "CORAL - BRANCO NEVE" OU SIMILAR EQUIVALENTE OU DE QUALIDADE SUPERIOR, APLICADO SOBRE CHAPISCO E MASSA ÚNICA
5	APLICAÇÃO MANUAL DE PRIMA COZINHA, AÇÃO ANTI-MOFO EM PAREDES - REFERÊNCIA "CORAL - BRANCO NEVE" OU SIMILAR EQUIVALENTE OU DE QUALIDADE SUPERIOR, APLICADO SOBRE CHAPISCO E MASSA ÚNICA
6	APLICAÇÃO MANUAL DE PRIMA COZINHA, AÇÃO ANTI-MOFO EM PAREDES - REFERÊNCIA "CORAL - BRANCO NEVE" OU SIMILAR EQUIVALENTE OU DE QUALIDADE SUPERIOR, APLICADO SOBRE CHAPISCO E MASSA ÚNICA
7	BRISAS VERTICAIS - PRATADO NAS VARGUEIRAS DE AÇO, APLICADO EM ANGULO DE 45º COM MOLA EM 100CM E ESTACADAS EM 20CM (ONDE NÃO HÁ VARGUEIRAS) - MODELO ESTERILIZADO EM 100CM
8	BRISAS VERTICAIS - PRATADO NAS VARGUEIRAS DE AÇO, APLICADO EM ANGULO DE 45º COM MOLA EM 100CM E ESTACADAS EM 20CM (ONDE NÃO HÁ VARGUEIRAS) - MODELO ESTERILIZADO EM 100CM
9	PANEL DECORATIVO PERIFÉRICO EM ALUMÍNIO COM CORTE A LASER EM EQUIPAMENTO CNC, ESPESSURA DE 2MM, NA COR AZUL, RAL 5015, REFERÊNCIA PANEL ART - LINHA PANEL BRIDE - MALBU OU SIMILAR EQUIVALENTE OU DE QUALIDADE SUPERIOR (VER DET. FL. 56)
10	APLICAÇÃO MANUAL DE VERNIZ ACRÍLICO INODOR PARA ACABAMENTO DE CONCRETO APARENTE

TETO (m²) / FORRO (m²)

1	FORRO DE GESSO ACABADO COM PLACAS TIPO STANDARD 1 UTILIZADOS EM AMBIENTES SECOS E PLACAS TIPO KU UTILIZADOS EM AMBIENTES ÚMIDOS, ACABAMENTO COM TINTA ACRÍLICA FORÇA - COR BRANCO, REFERÊNCIA "CORAL - BRANCO NEVE" OU SIMILAR EQUIVALENTE OU DE QUALIDADE SUPERIOR, APLICADO SOBRE CHAPISCO E MASSA ÚNICA
2	APLICAÇÃO MANUAL DE PRIMA COZINHA, AÇÃO ANTI-MOFO EM TETO - TINTA ACRÍLICA FORÇA - COR BRANCO, REFERÊNCIA "CORAL - BRANCO NEVE" OU SIMILAR EQUIVALENTE OU DE QUALIDADE SUPERIOR, APLICADO SOBRE CHAPISCO E MASSA ÚNICA
3	FORRO DE GESSO ACABADO COM PLACAS TIPO STANDARD 1 UTILIZADOS EM AMBIENTES SECOS E PLACAS TIPO KU UTILIZADOS EM AMBIENTES ÚMIDOS, ACABAMENTO COM TINTA ACRÍLICA FORÇA - COR BRANCO, REFERÊNCIA "CORAL - BRANCO NEVE" OU SIMILAR EQUIVALENTE OU DE QUALIDADE SUPERIOR, APLICADO SOBRE CHAPISCO E MASSA ÚNICA
4	FORRO DE GESSO ACABADO COM PLACAS TIPO STANDARD 1 UTILIZADOS EM AMBIENTES SECOS E PLACAS TIPO KU UTILIZADOS EM AMBIENTES ÚMIDOS, ACABAMENTO COM TINTA ACRÍLICA FORÇA - COR BRANCO, REFERÊNCIA "CORAL - BRANCO NEVE" OU SIMILAR EQUIVALENTE OU DE QUALIDADE SUPERIOR, APLICADO SOBRE CHAPISCO E MASSA ÚNICA
5	FORRO DE GESSO ACABADO COM PLACAS TIPO STANDARD 1 UTILIZADOS EM AMBIENTES SECOS E PLACAS TIPO KU UTILIZADOS EM AMBIENTES ÚMIDOS, ACABAMENTO COM TINTA ACRÍLICA FORÇA - COR BRANCO, REFERÊNCIA "CORAL - BRANCO NEVE" OU SIMILAR EQUIVALENTE OU DE QUALIDADE SUPERIOR, APLICADO SOBRE CHAPISCO E MASSA ÚNICA
6	FORRO DE GESSO ACABADO COM PLACAS TIPO STANDARD 1 UTILIZADOS EM AMBIENTES SECOS E PLACAS TIPO KU UTILIZADOS EM AMBIENTES ÚMIDOS, ACABAMENTO COM TINTA ACRÍLICA FORÇA - COR BRANCO, REFERÊNCIA "CORAL - BRANCO NEVE" OU SIMILAR EQUIVALENTE OU DE QUALIDADE SUPERIOR, APLICADO SOBRE CHAPISCO E MASSA ÚNICA
7	FORRO DE GESSO ACABADO COM PLACAS TIPO STANDARD 1 UTILIZADOS EM AMBIENTES SECOS E PLACAS TIPO KU UTILIZADOS EM AMBIENTES ÚMIDOS, ACABAMENTO COM TINTA ACRÍLICA FORÇA - COR BRANCO, REFERÊNCIA "CORAL - BRANCO NEVE" OU SIMILAR EQUIVALENTE OU DE QUALIDADE SUPERIOR, APLICADO SOBRE CHAPISCO E MASSA ÚNICA
8	FORRO DE GESSO ACABADO COM PLACAS TIPO STANDARD 1 UTILIZADOS EM AMBIENTES SECOS E PLACAS TIPO KU UTILIZADOS EM AMBIENTES ÚMIDOS, ACABAMENTO COM TINTA ACRÍLICA FORÇA - COR BRANCO, REFERÊNCIA "CORAL - BRANCO NEVE" OU SIMILAR EQUIVALENTE OU DE QUALIDADE SUPERIOR, APLICADO SOBRE CHAPISCO E MASSA ÚNICA
9	FORRO DE GESSO ACABADO COM PLACAS TIPO STANDARD 1 UTILIZADOS EM AMBIENTES SECOS E PLACAS TIPO KU UTILIZADOS EM AMBIENTES ÚMIDOS, ACABAMENTO COM TINTA ACRÍLICA FORÇA - COR BRANCO, REFERÊNCIA "CORAL - BRANCO NEVE" OU SIMILAR EQUIVALENTE OU DE QUALIDADE SUPERIOR, APLICADO SOBRE CHAPISCO E MASSA ÚNICA
10	FORRO DE GESSO ACABADO COM PLACAS TIPO STANDARD 1 UTILIZADOS EM AMBIENTES SECOS E PLACAS TIPO KU UTILIZADOS EM AMBIENTES ÚMIDOS, ACABAMENTO COM TINTA ACRÍLICA FORÇA - COR BRANCO, REFERÊNCIA "CORAL - BRANCO NEVE" OU SIMILAR EQUIVALENTE OU DE QUALIDADE SUPERIOR, APLICADO SOBRE CHAPISCO E MASSA ÚNICA

COBERTURA (m²/m)

1	IMPERMEABILIZAÇÃO EM MANTA ASFÁTICA COM ARMADURA, TIPO IIA, ESPESSURA DE 2MM
2	SUPOCORTADO EM CHAPA DE AÇO METALICA VERIFICAR DIMENSIONAMENTO E ESPECIFICAÇÃO TÉCNICA NO PROJETO FORMADOR DE PAVIMENTO

ELEMENTOS ADICIONAIS

Sb	SOLTEIRA EM MARMORE BRANCO, LARGURA DE 20CM E ESPESSURA DE 2CM
Pa	PRADOURA EM MARMORE BRANCO, LARGURA DE 20CM E ESPESSURA DE 2CM

PAISAGISMO

1	FORMAÇÃO COM "GRAMMA ESMERALDA"
---	---------------------------------

VEDAÇÃO

1	VEDAÇÃO EM BLOCO DE VEDAÇÃO
2	VEDAÇÃO EM BLOCO DE VEDAÇÃO
TABELA DE ÁREAS

PAVIMENTO	ÁREA (m²)
1º PAVIMENTO	2.887,26
2º PAVIMENTO	2.877,76
3º PAVIMENTO	1.882,22
4º PAVIMENTO	1.882,22
TOTAL	10.879,46

03	07/2022	1º	M.L.	M.L.	REVISÃO GERAL
02	03/2022	18/05/21	M.L.	M.L.	REVISÃO GERAL
01	10/2021	18/05/21	M.L.	M.L.	REVISÃO GERAL
00	08/2021	M.L./R.G./S.S.	N.C./M.L.	M.L.	EMISSÃO INICIAL

VERSÃO	DATA	DES.	VER.	APR.	DESCRIÇÃO
--------	------	------	------	------	-----------

Arq. to Marlon Velozes Lima, CAU: A96639-B	Eng. Samuel Isaac P. Ferreira, CREA: 5070546180	Arq. to Marlon Velozes Lima, CAU: A96639-B
RRT: S11100367500CT001	RRT: 28027230211051413	RRT: S11100367500CT001

INPLENITUS	Projeto, Gerenciamento e Fiscalização de Obras Ltda.
End.: Av. das Nações Unidas, 12.399 - 31A - Brooklin Novo - SP	
Fone: +55 11 3739 - 4659	
E-mail: inplenitus@inplenitus.com.br	
Site: www.inplenitus.com.br	

ENGENHEIROS	Samuel Isaac P. Ferreira, André Sampaio Mariano, Dário Nascimeto, Marcos José Cabral
-------------	--

PREFEITURA MUNICIPAL DE ARUJÁ	SECRETARIA MUNICIPAL DE OBRAS
Rua José Bastião Alaranga, 90 - Vila Flora Regina - Arujá - SP	
Fone: 11 4652-4525 4798-5000 Fax 11 4726 5641	
www.prefeituradearuja.sp.gov.br	obras.secretaria@aruja.sp.gov.br

CONSTRUÇÃO DO HOSPITAL GERAL DE ARUJÁ

Assunto	CONSTRUÇÃO DO HOSPITAL GERAL DE ARUJÁ
---------	---------------------------------------

Projeto	CONSTRUÇÃO
---------	------------

Disciplina	ARQUITETURA
------------	-------------

Etapas	PROJETO EXECUTIVO
--------	-------------------

Endereço	AVENIDA MAJOR BENJAMIN FRANCO, CENTRO - ARUJÁ - SP
----------	--

Nome do Arquivo	IN_081_01_PE_ARQ_V03_16_17-AMPLIAÇÃO_ESCADAS.dwg
-----------------	--

Requisitante	SECRETARIA MUNICIPAL DE OBRAS
--------------	-------------------------------

APROVADO

ENGENHEIRO	ENGENHEIRO	ENGENHEIRO
ENR. BRUNO WILKES SILVA, Secretário Municipal de Obras	ENR. DÉBORA FÁBIO VALENTE LOUREIRO, Diretora Técnica de Planejamento de Obras	ARQ. GABRIELA TITO CARDOSO DE MORAES, Arquiteta de Projetos

Título	Folha
--------	-------

AMPLIAÇÃO ESCADAS E RAMPA	17
---------------------------	----

Código do DPU	Data	Escala
---------------	------	--------

PB SMO 001 - 01/01	JUL/2022	INDICADO
--------------------	----------	----------