

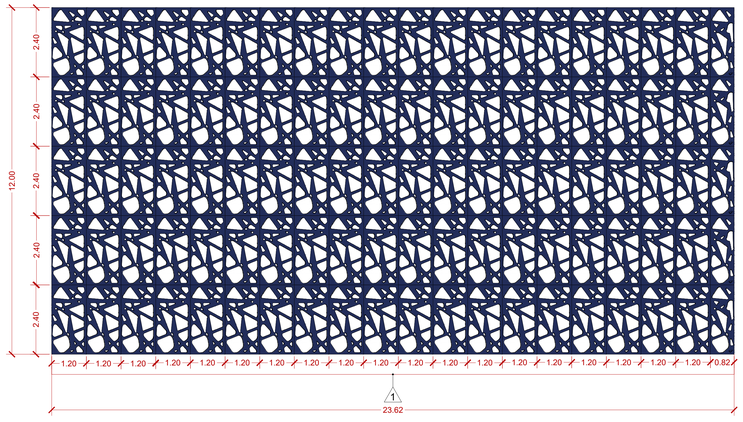



01 PAINÉL BRISE
Escala 1/75

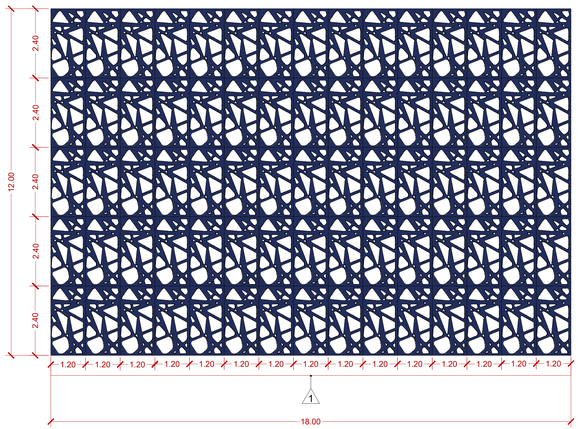


02 PAINÉL BRISE
Escala 1/75

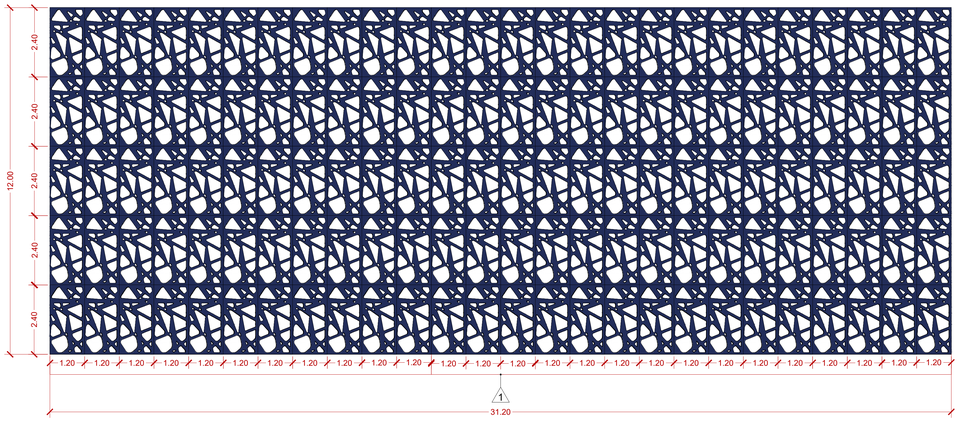


03 PAINÉL BRISE
Escala 1/75

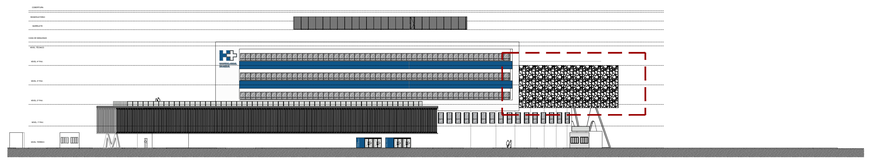

04 ELEVAÇÃO 01
Escala 1/500

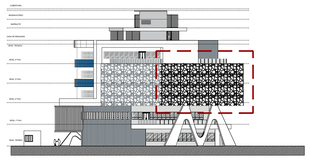


05 ELEVAÇÃO 04
Escala 1/500

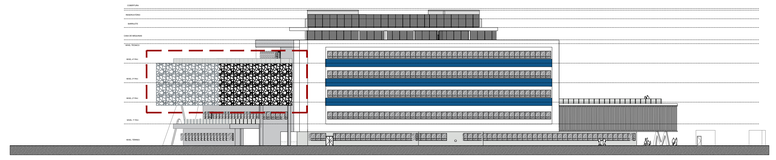



06 ELEVAÇÃO 03
Escala 1/500




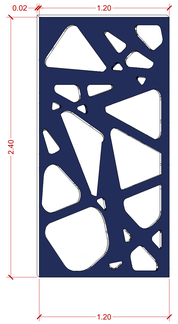


PAINEL BRISE DE ALUMÍNIO
MODELO: MALIBU OU SIMILAR/EQUIVALENTE
COR: AZUL BRILHO HÍBRIDO LISO RAL 5022
VAZADO: 39%
DIMENSÕES: 1.2 X 2.4 m e 2 cm de espessura

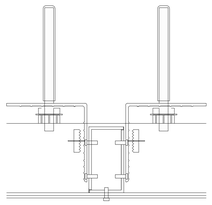

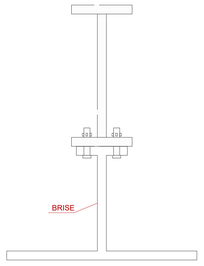

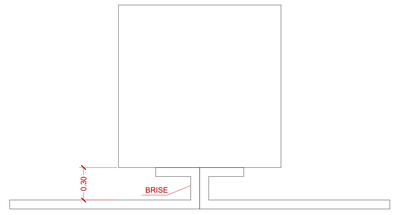

CROQUI SISTEMAS DE INSTALAÇÃO

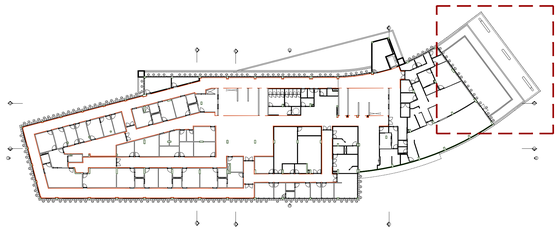

08 PAVIMENTO TÉRREO
Escala 1/500

LEGENDA PAINÉL BRISE

PAINEL BRISE

PAINÉL DECORATIVO PERFURADO EM ALUMÍNIO COM CORTE A LASER EM EQUIPAMENTO CNC, ESPESSSURA DE 3MM, NA COR AZUL (RAL 5013), REFERÊNCIA PANEL ART - LINHA PANEL BRISE - MALIBU OU SIMILAR/EQUIVALENTE OU DE QUALIDADE SUPERIOR.

NOTAS
1. As dimensões informadas nesta ficha técnica estão expressas em milímetros (mm) e sem escala.
2. O rendimento informado refere-se ao passo ou aplicação padrão.
3. Os ensmeates que constam nesta ficha são sugestiva dessa forma, deverão ser analisadas soluções perimetrais específicas para cada projeto.
4. Para garantir o correto funcionamento do produto, a instalação deverá ser sempre executada por um distribuidor autorizado, utilizando todos os acessórios definidos segundo.

VERSÃO	DATA	DES.	VER.	APR.	DESCRIÇÃO
03	07/2022	LF	M.L.	M.L.	REVISÃO GERAL
02	03/2022	LF	M.L.	M.L.	REVISÃO GERAL
01	10/2021	LF	M.L.	M.L.	REVISÃO GERAL
00	08/2021	N.C./M.K./L.S.	N.C./M.L.	M.L.	EMISSÃO INICIAL

RESPONSÁVEIS TÉCNICOS

COORDENADOR ARQUITETURA
Arq.to Marlon Vinícius Lima,
CAU: A96639-8
RRT: SI11003675I00CT001

COORDENADOR ENGENHARIA
Eng. Samuel Isaque P. Ferreira
CREA: 5070546180
ART: 28027230211051413

RESPONSÁVEL PELO CONTRATO
Arq.to Marlon Vinícius Lima,
CAU: A96639-8
RRT: SI11003675I00CT001

CONTRATADO
INPLENITUS
Projetos, Gerenciamento e Fiscalização de Obras Ltda.

End.: Av. das Nações Unidas, 12.399 - 31A -
Brooklin Novo - SP

Fone +55 11 3739 - 4659
E-mail: inplenitus@inplenitus.com.br
Site: www.inplenitus.com.br

ARQUITETOS
Marlon Vinícius Lima
Jessica Silva
Giulia Simonetti
Thiago Rodrigues
Vanessa Fortino

ENGENHEIROS
Samuel Isaque P. Ferreira
André Saraiva Mariano
Dário Nascimento
Marcos Verdi Coelho

PREFEITURA MUNICÍPAL DE ARUJÁ
SECRETARIA MUNICIPAL DE OBRAS
Rua José Basílio Alarenga, 90 Vila Flora Regina - Arujá - SP
Fone: 11 4652-4525 4798-5000 Fax 11 4726 5641
www.prefeituradearuja.sp.gov.br obras.secretaria@aruja.sp.gov.br

Assunto
CONSTRUÇÃO DO HOSPITAL GERAL DE ARUJÁ

Projeto: CONSTRUÇÃO
Disciplina: ARQUITETURA
Etapa: PROJETO EXECUTIVO
Endereço: AVENIDA MAJOR BENJAMIN FRANCO, CENTRO - ARUJÁ - SP
Nome do Arquivo: IN_061_01_PE_ARQ_V03_55-DET_PAINÉL.dwg
Requisitante: SECRETARIA MUNICIPAL DE OBRAS

APROVADO

ENG. BRUNO HIGASHI DA SILVA
Secretário Municipal de Obras

ENG. DÉBORA FABIO VALENÇO LOUREIRO
Diretora Técnica do Departamento de Obras

ARQ. GABRIELA ITO CARDOSO DE MORAES
Arquiteta de Projetos

Título: DETALHE PAINÉL
PAGINAÇÃO E DETALHES

Folha: 55|59

Código do DPFU: PB SMO 001 - 01/01
Data: JUL/2022
Escala: **INDICADO**

FORMATO DA FOLHA: A2
Este desenho é propriedade intelectual dos seus autores, não podendo, sem prévia autorização ser reproduzido ou usado para qualquer outro fim a não ser o aqui indicado.