
Elemento	Pos.	Diam.	Q.	Dob. (cm)	Reta (cm)	Dob. (cm)	Comp. (cm)	Total (cm)	CA-50 (kg)	CA-60 (kg)
Armadura transversal superior										

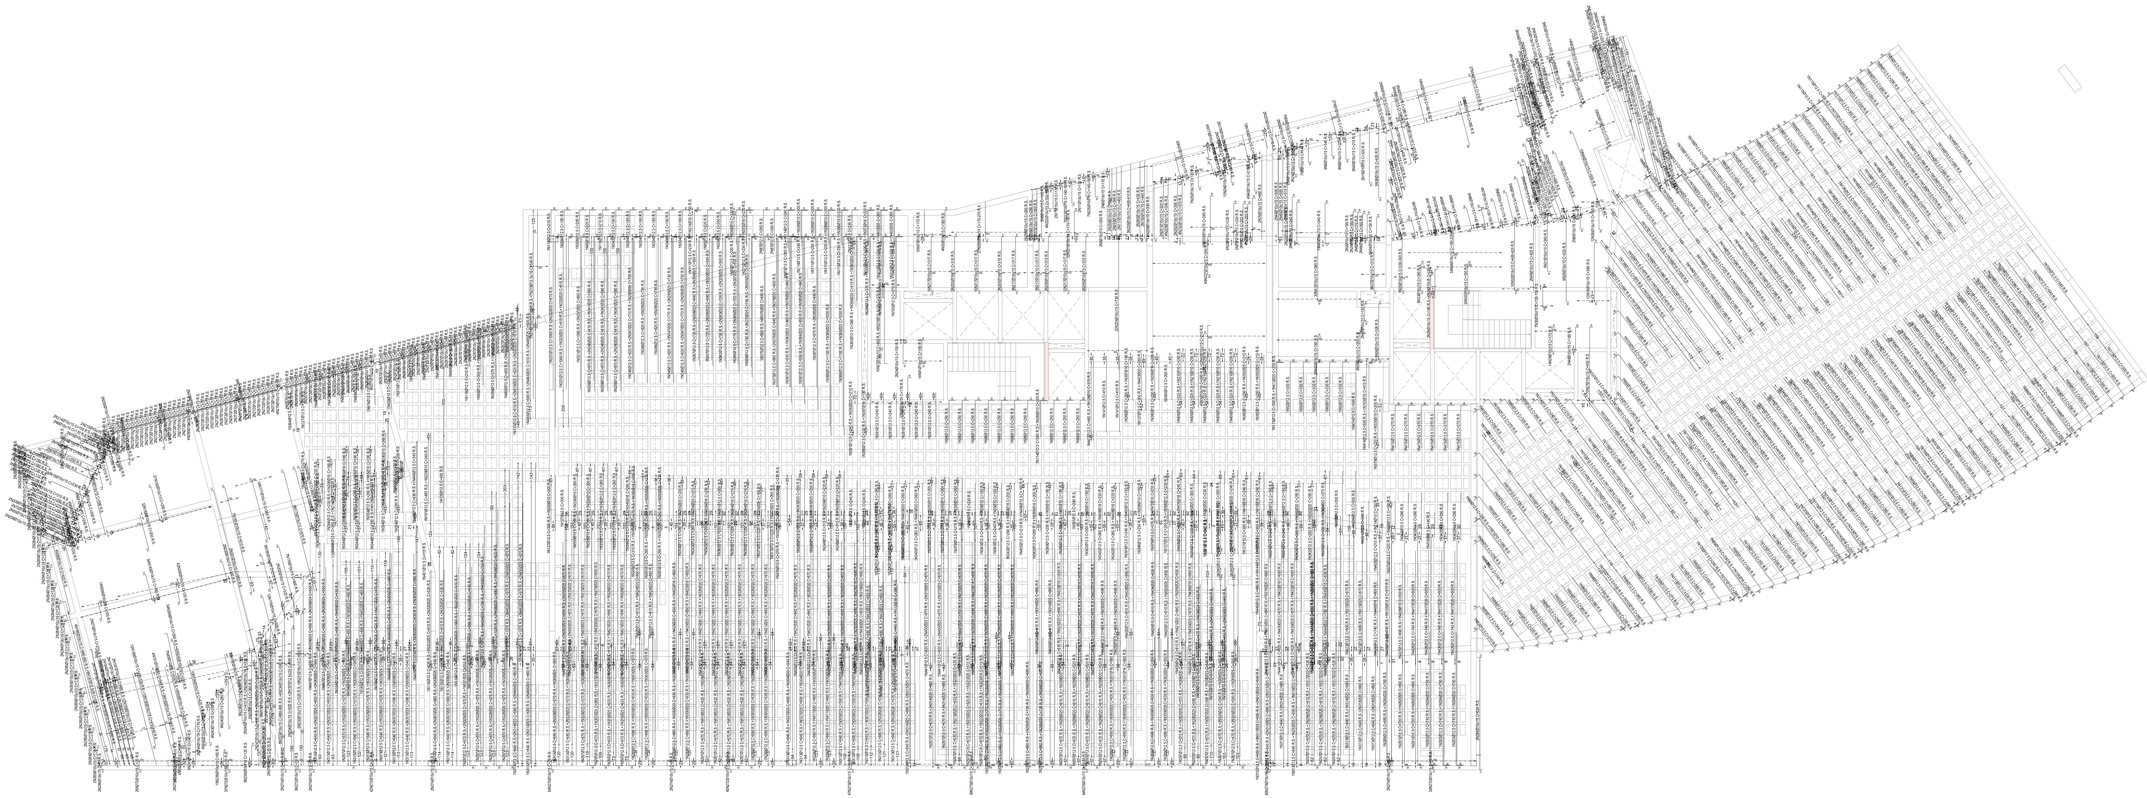

PISO 01_cota 5.00
Armadura transversal superior
Concreto: C30, em geral
CA-50 e CA-60


Armadura base em maciços (por quadrícula)
Tens. Superior: 2010

R.S. Reforço superior

Escala: 1:100

PISO 01_cota 5.00

	Tipo de aço	Referência	Comprimento (m)	Peso (kg)
Lajes nervuradas	CA-50	Ø6.3	402.43	108
		Ø8	681.35	296
		Ø10	779.36	528
		Ø12.5	5760.95	6104
		Ø16	6644.50	11538
		Ø20	1225.40	3325
		Ø25	2233.90	9469
				31368
Armadura base de zonas maciças	CA-50	Ø8	3609.65	1425
		Ø10	3609.65	2224
				3649
Lajes maciças	CA-50	Ø6.3	40.99	11
		Ø8	5.55	2
		Ø10	20496.68	13894
		Ø12.5	246.47	261
		Ø16	52.80	92
		Ø20	10.40	28
				14288

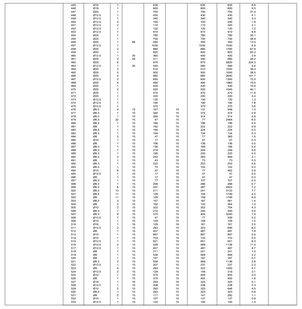

VERSÃO	DATA	DES.	VER.	APR.	DESCRIÇÃO
01	05/2022	D.N.	S.F.	S.F.	REVISÃO DETALHES / QUANTIDADES
00	03/2022	S.F.	S.F.	S.F.	DETALHES COMPLEMENTARES ARM LAJES

RESPONSÁVEL TÉCNICO

Arq.to Marlon Vinicius Lima,
CAU: A96639-8
RRT: SI11003075000CT001

Eng. Samuel Isaque P. Ferreira
CREA: 5070546180
ART: 28027230211051413

Eng. Samuel Isaque P. Ferreira
CREA: 5070546180
ART: 28027230211051413

CONTRATADA

INPLENITUS
Projetos, Gerenciamento e Fiscalização de Obras Ltda.

End.: Av. das Nações Unidas, 12.399 - 31A - Brooklin Novo - SP

Fone +55 11 3739 - 4659
E-mail: inplenitus@inplenitus.com.br
Site: www.inplenitus.com.br

ARQUITETOS
Marlon Vinicius Lima
Nathalia Cocos
Giulia Simonetti
Thiago Rodrigues

ENGENHEIROS
Samuel Isaque P. Ferreira
André Saraiva Mariano
Dário Nascimento
Marcos Verdi Cosme

PREFEITURA MUNICÍPAL DE ARUJÁ
SECRETARIA MUNICIPAL DE OBRAS
Rua José Basílio Alarenga, 90 Vila Flora Regina - Arujá - SP
Fone: 11 4652-4525 4798-5000 Fax 11 4726 5641
www.prefeituradearuja.sp.gov.br obras.secretaria@aruja.sp.gov.br

Assunto
CONSTRUÇÃO DO HOSPITAL GERAL DE ARUJÁ

Projeto: CONSTRUÇÃO

Disciplina: ESTRUTURA

Etapa: PROJETO EXECUTIVO

Endereço: AVENIDA MAJOR BENJAMIN FRANCO, CENTRO - ARUJÁ - SP

Nome do Arquivo: IN_061_01_PE_EST_V02- ARM LAJES.dwg

Requisitante: SECRETARIA MUNICIPAL DE OBRAS

APROVADO

ENG. BRUNO HIGUES DA SILVA
Secretário Municipal de Obras

ENG. DÉBORA FABIO VALENÇO LOURETRO
Diretora Técnica de Desenvolvimento de Obras

ARQ. GABRIELA ITO CARDOSO DE MORAES
Arquiteta de Projetos

Título
DETALHES ARMAÇÃO
LAJES - TERREO - COTA 0.00/ 4/5

Folha: 04 | 38

Código do DPPU: PB SMO 001 - 01/01

Data: MAIO/2022

Escala: 1/100

IN_061_01_PE_EST_V02- ARM LAJES.dwg

FORMATO DA FOLHA: **A3**

Este projeto é propriedade intelectual dos seus autores. Não poderá ser reproduzido nem divulgado no todo ou em parte para qualquer outro fim sem a sua prévia autorização.