
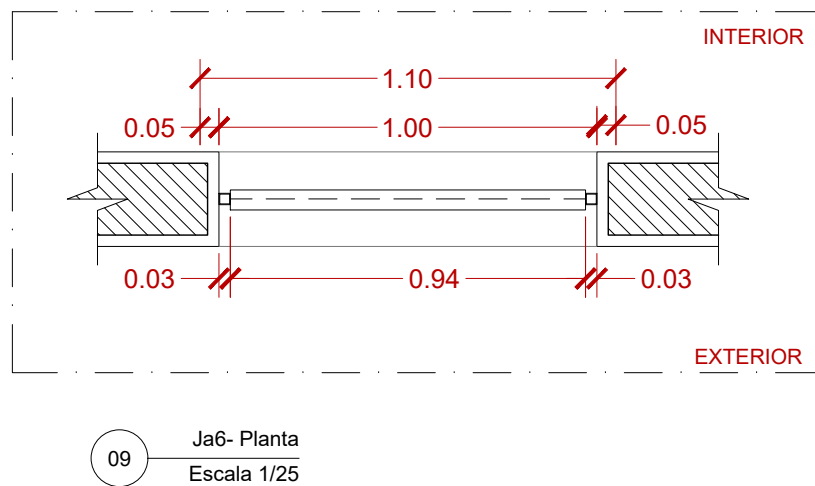
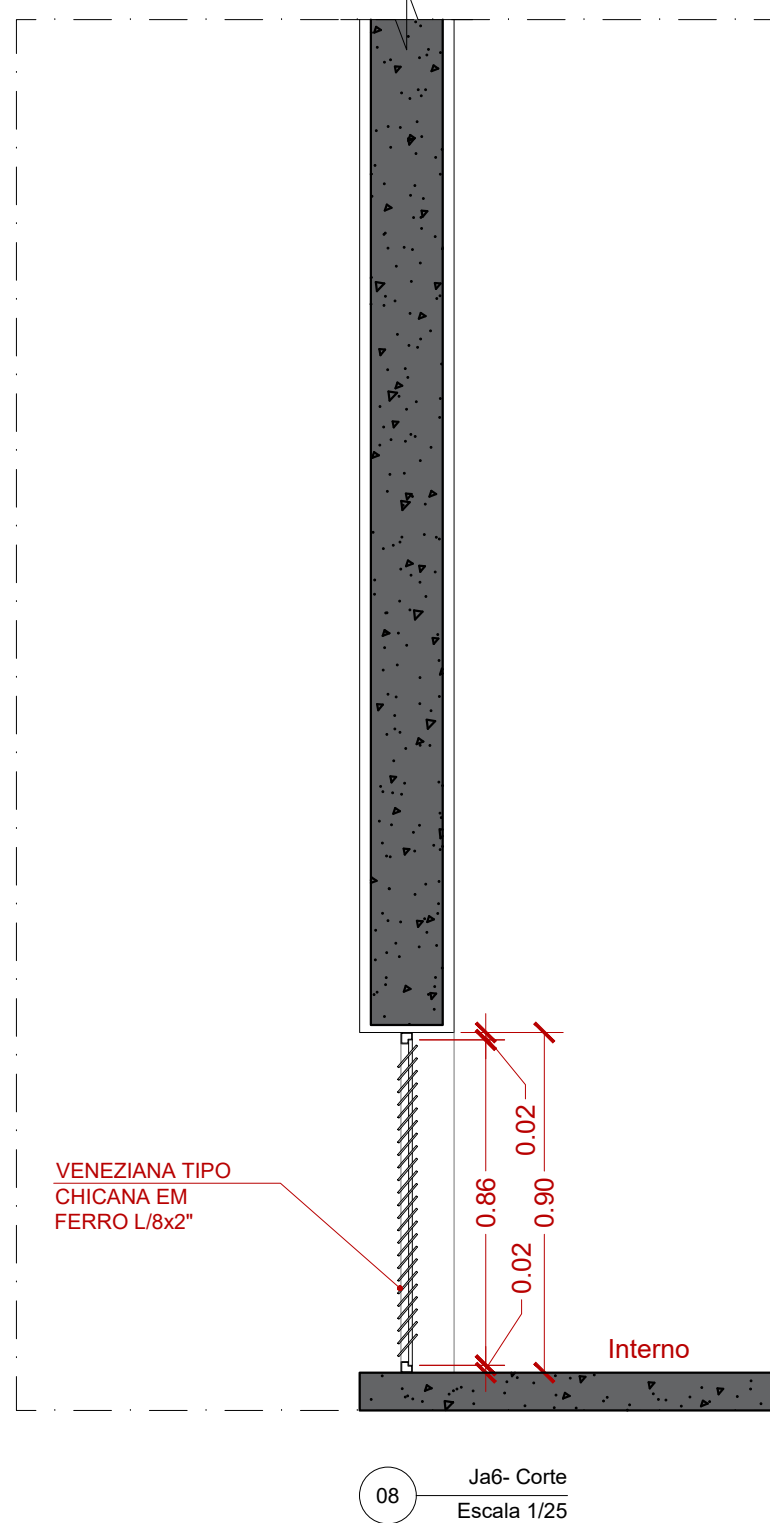
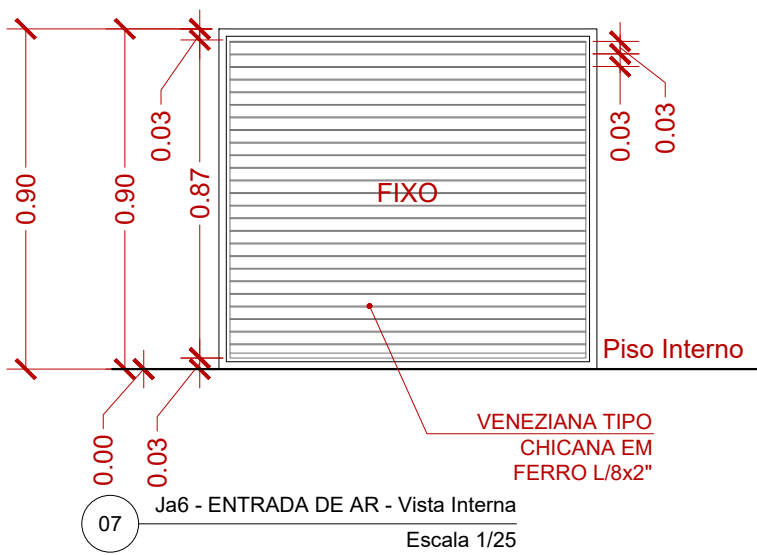
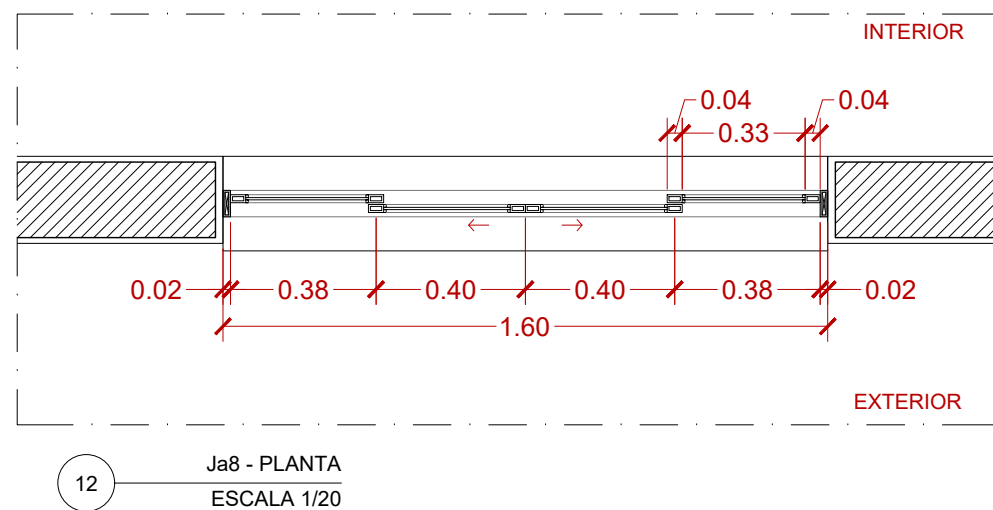
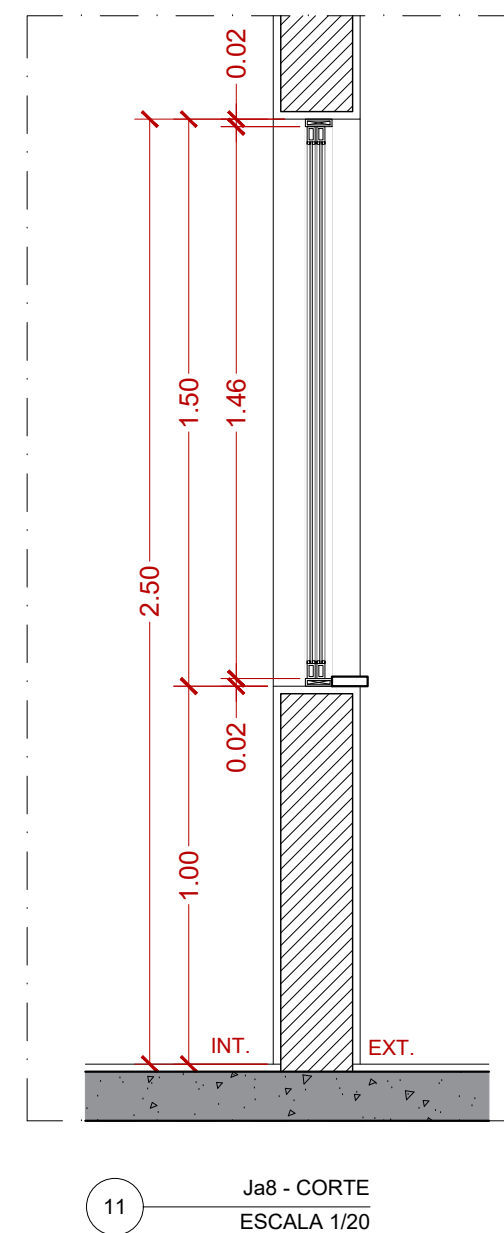
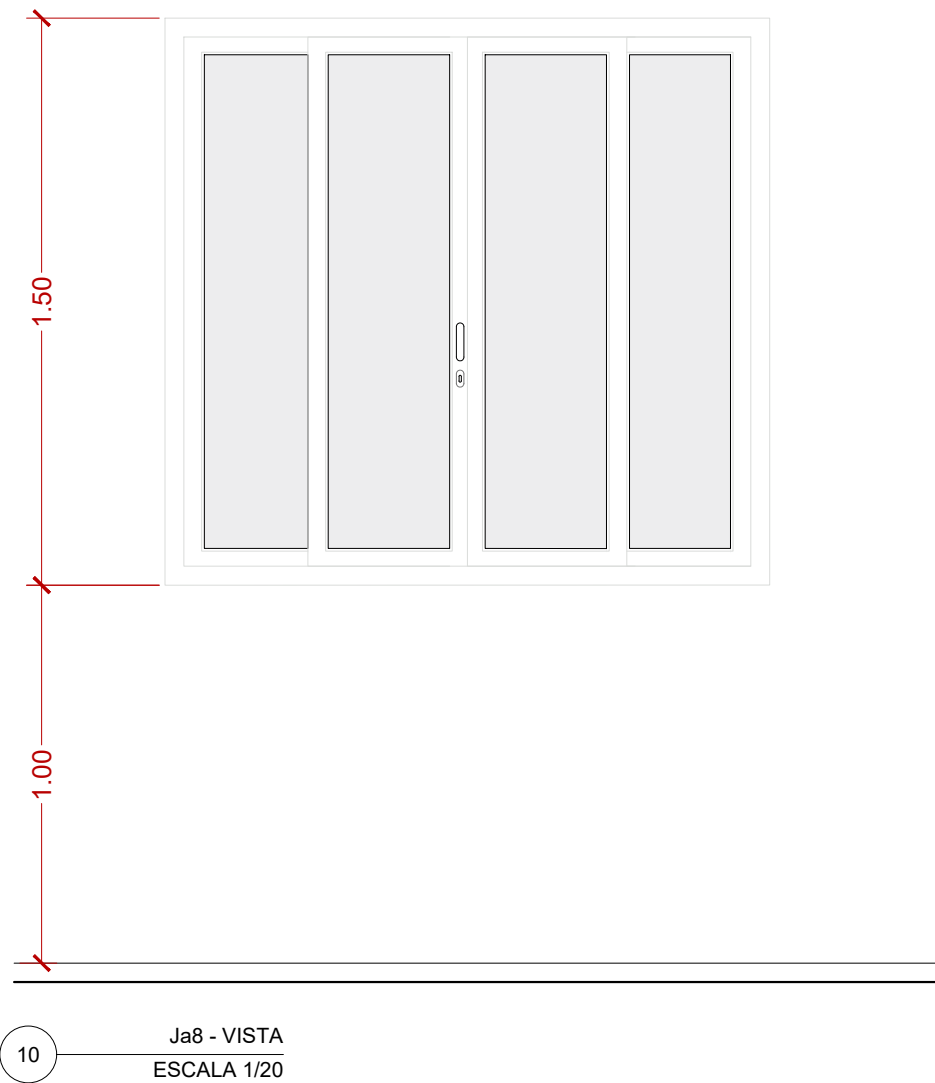
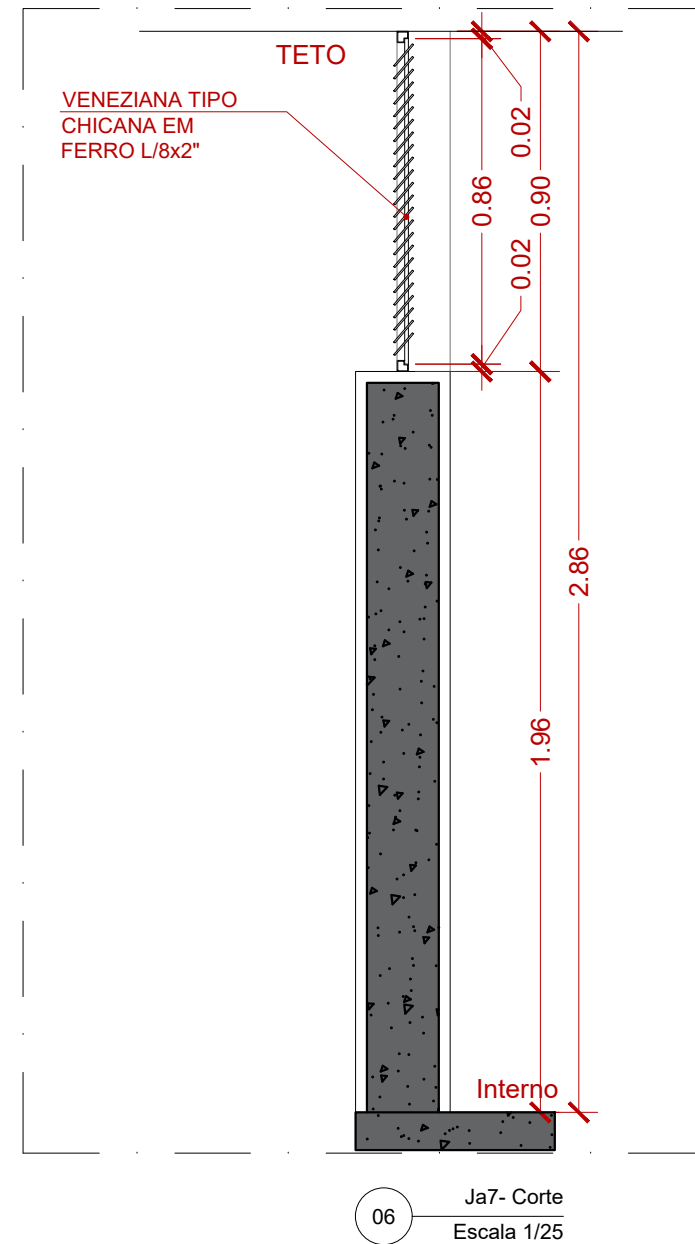
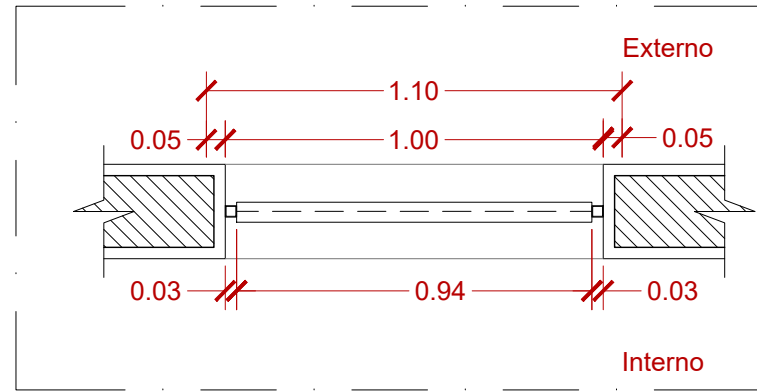
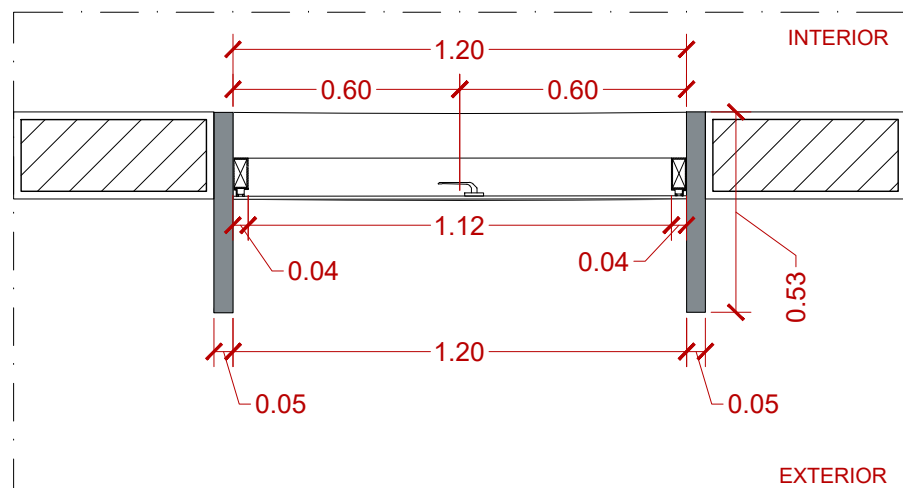
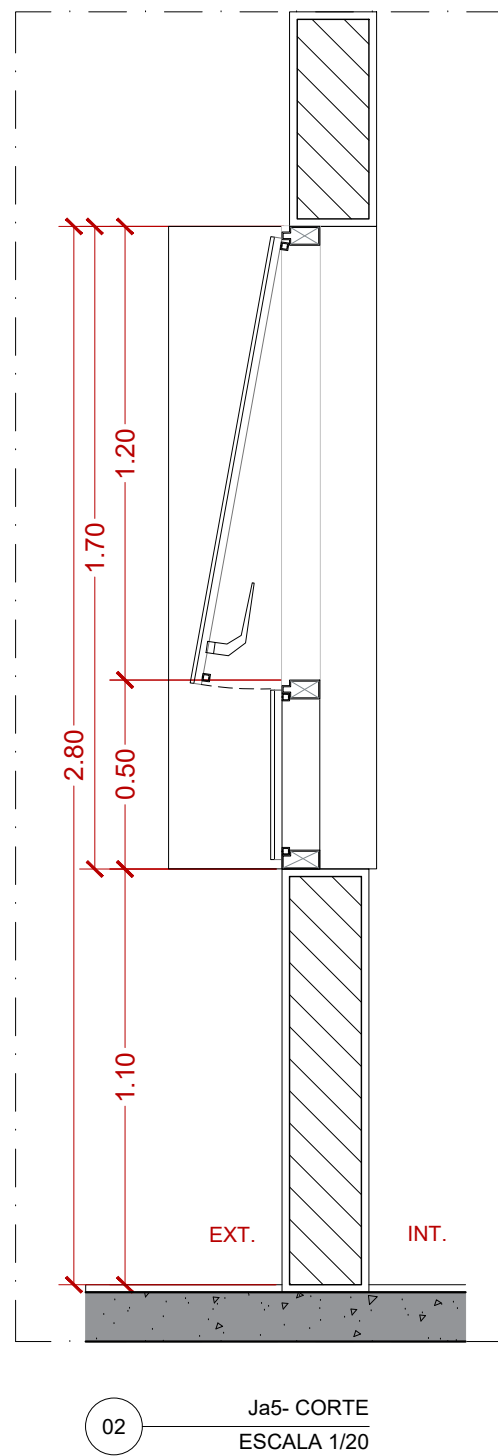


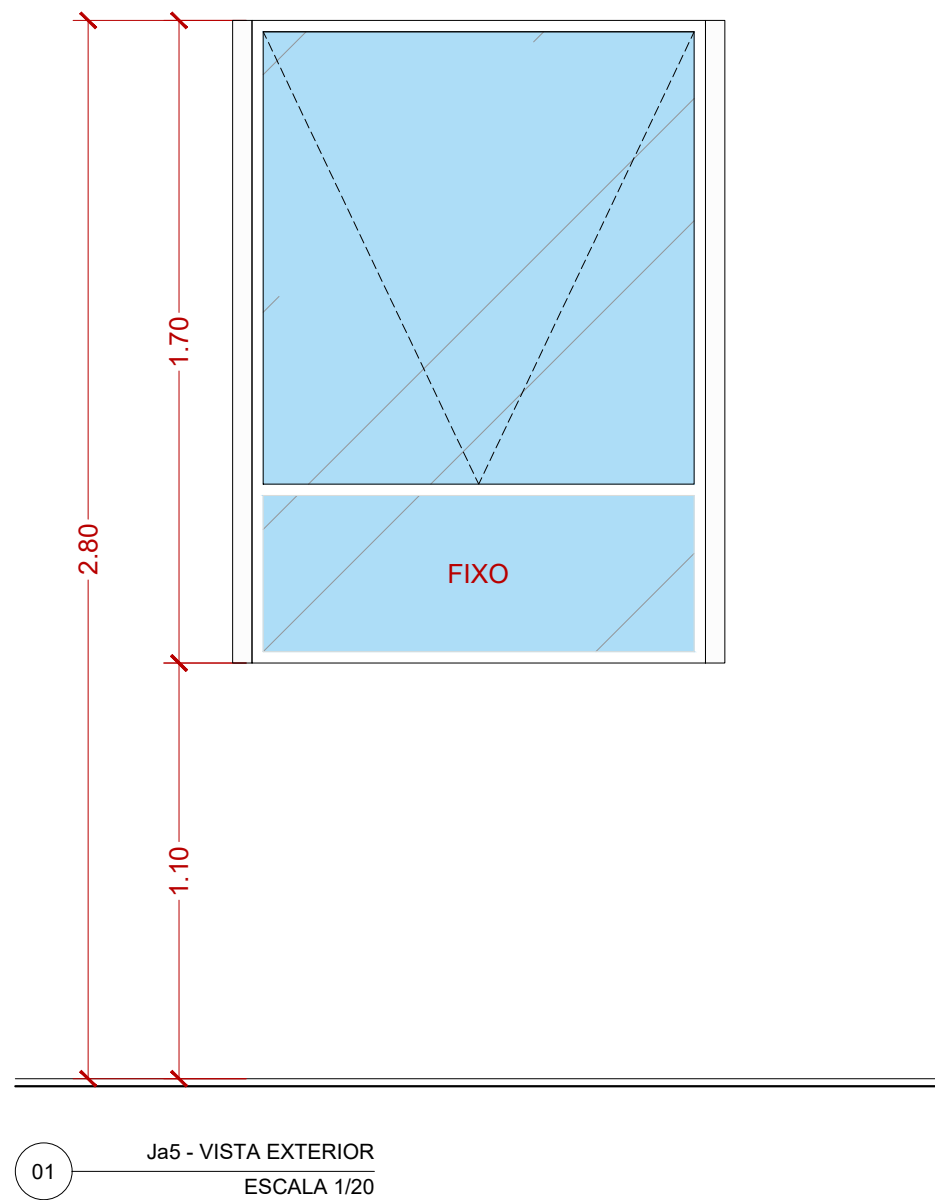

NOME	DIMENSÕES	MATERIAL	FUNCIONAMENTO	QUANT.
Ja5	120CM X 170CM 110CM	CAIXILHO EM ALUMÍNIO ANODIZADO, PINTADO NA COR BRANCA E VIDRO TEMPERADO 6mm + PELÍCULA DE CONTROLE SOLAR REFLETIVEL NA COR PRATA. 1 FOLHA DE ABRIR MAXIM AR INVERTIDO (COM AÇIONAMENTO NA PARTE SUPERIOR) + BRISE VERTICAL FIXADO NAS 2 LATERAIS, EM CONCRETO COM DIMENSÕES DE 0.53Mx1.70M	1 FOLHA MAXIM AR	X UNIDS.
			TÉRREO	00 UNIDS.
			PAV. 01	16 UNIDS.
			PAV. 02	00 UNIDS.
			PAV. 03	00 UNIDS.
			PAV. 04	00 UNIDS.
			PAV. TÉCNICO	00 UNIDS.

NOME	DIMENSÕES	MATERIAL	FUNCIONAMENTO	QUANT.
Ja6	100 cm x 90 cm	VENEZIANA FIXA TIPO CHICANA EM FERRO L/8x2\"	VENEZIANA FIXA	TÉRREO 02 UNIDS.
				PAV. 01 02 UNIDS.
				PAV. 02 02 UNIDS.
				PAV. 03 02 UNIDS.
				PAV. 04 02 UNIDS.
				PAV. TÉCNICO 02 UNIDS.

NOME	DIMENSÕES	MATERIAL	FUNCIONAMENTO	QUANT.
Ja7	100 cm x 90 cm VARIÁVEL	VENEZIANA FIXA TIPO CHICANA EM FERRO L/8x2\"	VENEZIANA FIXA	IMPLANT. 12 UNIDS.
				TÉRREO 02 UNIDS.
				PAV. 01 02 UNIDS.
				PAV. 02 02 UNIDS.
				PAV. 03 02 UNIDS.
				PAV. 04 02 UNIDS.
				PAV. TÉCNICO 08 UNIDS.

NOME	DIMENSÕES	MATERIAL	FUNCIONAMENTO	QUANT.
Ja8	160 cm x 150 cm 100 cm	JANELA DE CORRER DE ALUMÍNIO -REQUADRO EM PERFIL DE ALUMÍNIO, DIMENSÕES 200 x 150 cm + 2 FOLHAS DESLIZANTES COM REQUADRO DE ALUMÍNIO + 2 FOLHAS FIXAS COM REQUADRO EM ALUMÍNIO. -GUARNIÇÕES DE 5 cm EM PVC BRANCO CLICADO. VIDRO: VIDRO INCOLOR LAMINADO. ESPESURA 6mm PINTURA: ACABAMENTO EM PINTURA ELETROSTÁTICA BRANCA RAL 9003.	2 FOLHAS DESLIZANTES + 2 FOLHAS FIXAS	IMPLANT. 08 UNIDS.
				TÉRREO 03 UNIDS.
				PAV. 01 00 UNIDS.
				PAV. 02 00 UNIDS.
				PAV. 03 00 UNIDS.
				PAV. 04 00 UNIDS.
				PAV. TÉCNICO 00 UNIDS.

03	07/2022	LF	M.L.	M.L.	REVISÃO GERAL
02	03/2022	LR/GS/LF VF/GS	M.L.	M.L.	REVISÃO GERAL
01	10/2021	LR/GS/LF VF/GS	M.L.	M.L.	REVISÃO GERAL
00	08/2021	NC/LR/CR/GS N.C./M.L.	M.L.	M.L.	EMIÇÃO INICIAL
VERSÃO	DATA	DES.	VER.	APR.	DESCRIÇÃO

RESPONSÁVEIS TÉCNICOS:		
COORDENADOR ARQUITETURA Arq.to Marlon Vinícius Lima, CAU: A96639-8 RRT: SI11003675100CT001	COORDENADOR ENGENHARIA Eng. Samuel Isaque P. Ferreira CREA: 5070546180 ART: 28027230211051413	RESPONSÁVEL PELO PROJETO Arq.to Marlon Vinícius Lima, CAU: A96639-8 RRT: SI11003675100CT001
CONTRATADA: INPLENITUS Projetos, Gerenciamento e Fiscalização de Obras Ltda. End.: Av. das Nações Unidas, 12.399 - 31A - Brooklin Novo - SP Fone +55 11 3739 - 4659 E-mail: inplenitus@inplenitus.com.br Site: www.inplenitus.com.br		
ARQUITETOS Marlon Vinícius Lima Jessica Silva Giulia Simonetti Thiago Rodrigues Vanessa Fortino ENGENHEIROS Samuel Isaque P. Ferreira André Saraiva Mariano Dário Nascimento Marcos Verdi Coame		



PREFEITURA MUNICIPAL DE ARUJÁ

SECRETARIA MUNICIPAL DE OBRAS

Rua José Basílio Alarenga, 90 Vila Flora Regina - Arujá - SP
Fone: 11 4652-4525 4798-5000 Fax 11 4726 5641
www.prefeituradearuja.sp.gov.br obras.secretaria@aruja.sp.gov.br

Assunto	CONSTRUÇÃO DO HOSPITAL GERAL DE ARUJÁ
Projeto	CONSTRUÇÃO
Disciplina	ARQUITETURA
Etapla	PROJETO EXECUTIVO
Endereço	AVENIDA MAJOR BENJAMIN FRANCO, CENTRO - ARUJÁ - SP
Nome do Arquivo	IN_061_01_PE_ARQ_V03_21_31-MAPA DE VÃOS_PORTAS_JANELAS.dwg
Requisitante	SECRETARIA MUNICIPAL DE OBRAS

APROVADO	ENG. DÉBORA FABRO VALENÇO LOUREIRO Diretora Técnica do Departamento de Obras	ARQ. GABRIELA ITO CARDOSO DE MORAES Arquiteta de Projetos
----------	---	--

Título	Folha
MAPA DE VÃOS JA5 JA6 JA7 JA8	31 59
Código do DDFU PB SMO 001 - 01/01	Data JUL/2022
	Escala 1:20