
Elemento	Pos.	Diam.	Q.	Dob. (cm)	Reta (cm)	Dob. (cm)	Comp. (cm)	Total (cm)	CA-50 (kg)	CA-60 (kg)
Armadura transversal inferior										

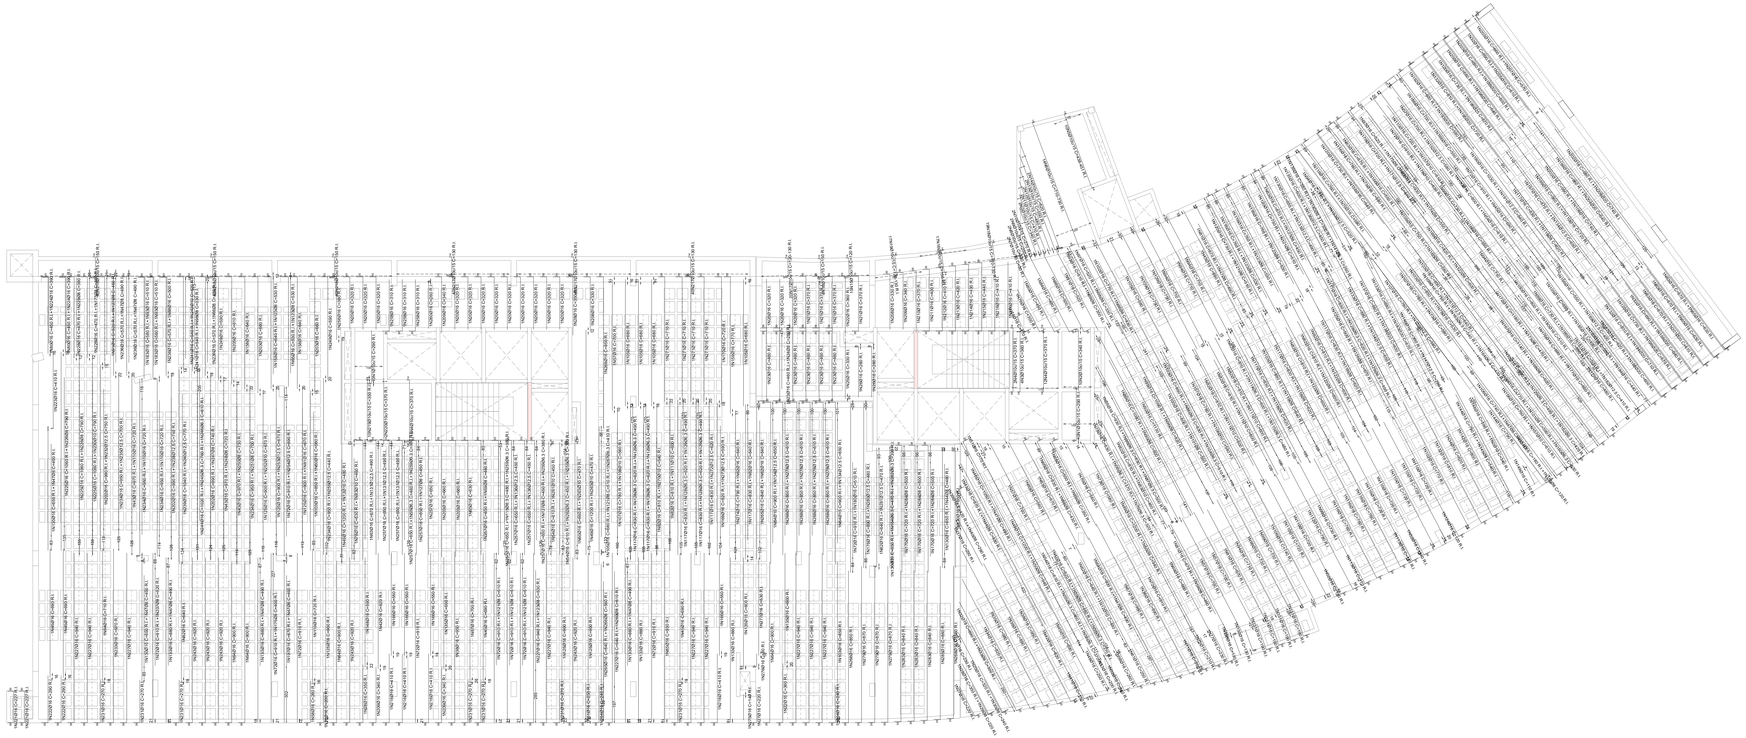

PISO 02_cota 10.00
Armadura transversal inferior
Concreto: C35, em geral
CA-50 e CA-60

Armadura base em maciços (por quadrícula)
Trans. inferior: 2Ø8

R.I. Reforço inferior

Escala: 1:100

PISO 02_cota 10.00

Tipo de aço	Referência	Comprimento (m)	Peso (kg)
Lajes nervuradas	CA-50	Ø6.3	369.07	99
		Ø8	916.24	398
		Ø10	942.30	639
		Ø12.5	5436.69	5760
		Ø16	6566.33	11402
		Ø20	994.06	2697
		Ø25	1823.86	7731
		Ø32	118.80	825
		Ø40	27.60	299
				29850
Armadura base de zonas maciças	CA-50	Ø8	3677.90	1452
		Ø10	3677.90	2266
				3718
Lajes maciças	CA-50	Ø6.3	3.92	1
		Ø10	3705.89	2512
				2513

VERSÃO	DATA	DES.	VER.	APR.	DESCRIÇÃO
01	05/2022	D.N.	S.F.	S.F.	REVISÃO DETALHES / QUANTIDADES
00	03/2022	S.F.	S.F.	S.F.	DETALHES COMPLEMENTARES ARM. LAJES

RESPONSÁVEIS TÉCNICOS

Arq.to Marlo6 Vinícius Lima,
CAU: A986359-8
RRT: SI11003675000CT001

Eng. Samuel Isaque P. Ferreira
CREA: 5070546180
ART: 28027230211051413

Eng. Samuel Isaque P. Ferreira
CREA: 5070546180
ART: 28027230211051413

CONTRATADA

INPLENITUS
Projetos, Gerenciamento e Fiscalização de Obras Ltda.

End.: Av. das Nações Unidas, 12.399 - 31A -
Brooklin Novo - SP

Fone +55 11 3739 - 4659
E-mail: inplenitus@inplenitus.com.br
Site: www.inplenitus.com.br

ARQUITETOS
Marlo6 Vinícius Lima
Nathalia Cruz
Giulia Simonetti
Thiago Rodrigues

ENGENHEIROS
Samuel Isaque P. Ferreira
André Saraiva Mariano
Dário Nascimento
Marcos Verdi Cosme

PREFEITURA MUNICÍPAL DE ARUJÁ

SECRETARIA MUNICIPAL DE OBRAS
Rua José Basílio Alarenga, 90 Vila Flora Regina - Arujá - SP
Fone: 11 4652-4525 4798-5000 Fax 11 4726 5641
www.prefeituradearuja.sp.gov.br obras.secretaria@aruja.sp.gov.br

Assunto

CONSTRUÇÃO DO HOSPITAL GERAL DE ARUJÁ

Projeto: CONSTRUÇÃO

Disciplina: ESTRUTURA

Etapa: PROJETO EXECUTIVO

Endereço: AVENIDA MAJOR BENJAMIN FRANCO, CENTRO - ARUJÁ - SP

Nome do Arquivo: IN_061_01_PE_EST_V02- ARM LAJES.dwg

Requisitante: SECRETARIA MUNICIPAL DE OBRAS

APROVADO

ENG. BRUNO HAMILTON SILVA
Secretário Municipal de Obras

ENG. DÉBORA FABIO VALENÇO LOUREIRO
Diretora Técnica do Departamento de Obras

ARQ. GABRIELA ITO CARDOSO DE MORAES
Arquiteta de Projetos

Título: DETALHES ARMAÇÃO
LAJES - PISO 02 - COTA 10.00 3/5

Folha: 13 | 38

Código do DPFU: PB SMO 001 - 01/01

Data: MAIO/2022

Escala: 1/100

FORMATO DA FOLHA: A0

Este desenho é propriedade intelectual da(s) autor(es). Não permitida qualquer publicação ou reprodução no todo ou em parte sem prévia autorização por escrito e sob pena de multa.