
Elemento	Pos.	Diam.	Q.	Dob. (cm)	Reta (cm)	Dob. (cm)	Comp. (cm)	Total (cm)	CA-50 (kg)	CA-60 (kg)
Armadura transversal superior										

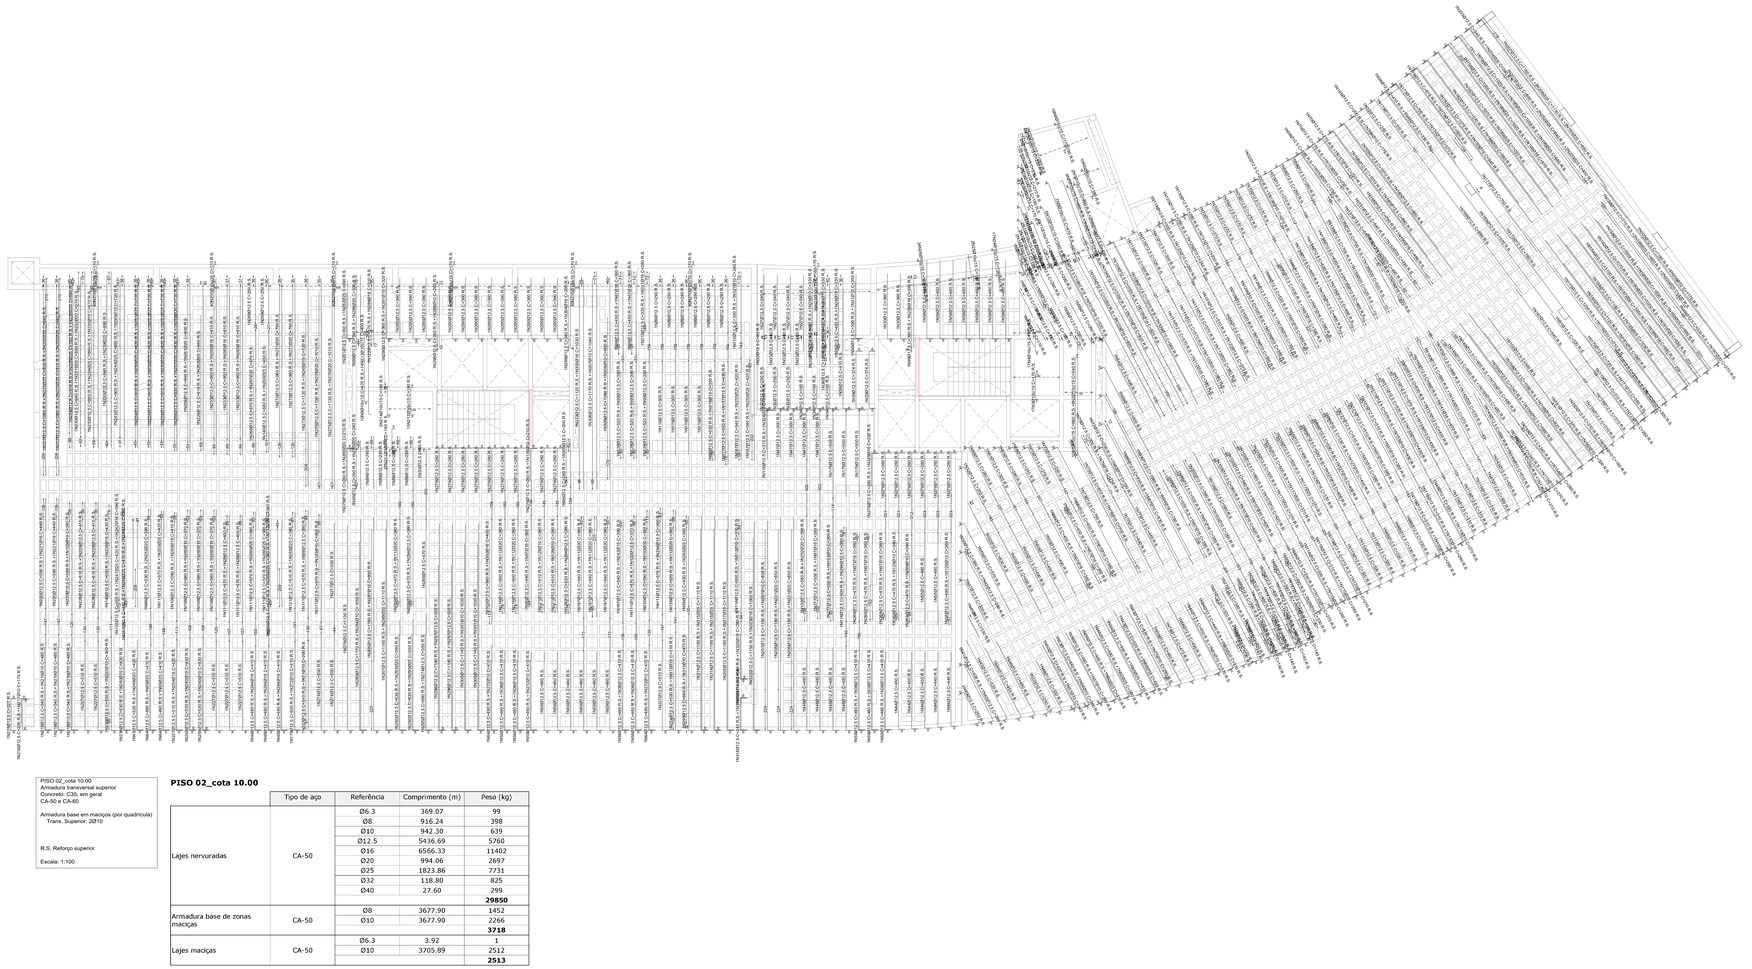

PISO 02_cota 10.00
Armadura transversal superior
Concreto: C35, em geral
CA-50 e CA-60

Armadura base em maciços (por quadrícula)
Trans. Superior: 2ø10

R.S. Reforço superior

Escala: 1:100

PISO 02_cota 10.00

	Tipo de aço	Referência	Comprimento (m)	Peso (kg)
Lajes nervuradas	CA-50	Ø6.3	369.07	99
		Ø8	916.24	398
		Ø10	942.30	639
		Ø12.5	5436.69	5760
		Ø16	6566.33	11402
		Ø20	994.06	2697
		Ø25	1823.86	7731
		Ø32	118.80	825
		Ø40	27.60	299
				29850
Armadura base de zonas maciças	CA-50	Ø8	3677.90	1452
		Ø10	3677.90	2266
				3718
Lajes maciças	CA-50	Ø6.3	3.92	1
		Ø10	3705.89	2512
				2513

VERSÃO	DATA	DES.	VER.	APR.	DESCRIÇÃO
01	05/2022	D.N.	S.F.	S.F.	REVISÃO DETALHES / QUANTIDADES
00	03/2022	S.F.	S.F.	S.F.	DETALHES COMPLEMENTARES ARM LAJES

RESPONSÁVEIS TÉCNICOS

COORDENADOR MULTIDISCIPLINAR
Arq.to Marlon Vinícius Lima,
CAU: A96639-8
RRT: SI110036750OCT001

COORDENADOR DE PROJETOS
Eng. Samuel Isaque P. Ferreira
CREA: 5070546160
ART: 28027230211051413

RESPONSÁVEL PELO PROJETO
Eng. Samuel Isaque P. Ferreira
CREA: 5070546160
ART: 28027230211051413

CONTRATADA
INPLENITUS
Projetos, Gerenciamento e Fiscalização de Obras Ltda.

End.: Av. das Nações Unidas, 12.399 - 31A - Brooklin Novo - SP

Fone +55 11 3739 - 4659
E-mail: inplenitus@inplenitus.com.br
Site: www.inplenitus.com.br

ARQUITETOS
Marlon Vinicius Lima
Nathália Cocco
Giulia Brunetti
Thiago Rodrigues

ENGENHEIROS
Samuel Isaque P. Ferreira
André Saraiva Mariano
Dário Nascimento
Marcos Verdi Cosme

PREFEITURA MUNICÍPAL DE ARUJÁ

SECRETARIA MUNICIPAL DE OBRAS
Rua José Basílio Alarenga, 90 Vila Flora Regina - Arujá - SP
Fone: 11 4652-4525 4798-5000 Fax 11 4726 5641
www.prefeituradearuja.sp.gov.br obras.secretaria@aruja.sp.gov.br

Assunto
CONSTRUÇÃO DO HOSPITAL GERAL DE ARUJÁ

Projeto: CONSTRUÇÃO
Disciplina: ESTRUTURA
Etapa: PROJETO EXECUTIVO
Endereço: AVENIDA MAJOR BENJAMIN FRANCO, CENTRO - ARUJÁ - SP
Nome do Arquivo: IN_061_01_PE_EST_V02- ARM LAJES.dwg
Requisitante: SECRETARIA MUNICIPAL DE OBRAS

APROVADO

ENG. BRUNO HOLANDA DA SILVA
Secretário Municipal de Obras

ENG. DÉBORA FABRO VALENÇO LOUREIRO
Diretora Técnica do Departamento de Obras

ARQ. GABRIELA ITO CARDOSO DE MORAES
Arquiteta do Projeto

Título: DETALHES ARMAÇÃO
LAJES - PISO 02 - COTA 10.00 4/5

Folha: 14 | 38

Código do DPFU: PB SMO 001 - 01/01

Data: MAIO/2022

Escala: 1/100

FORMATO DA FOLHA: A0
É de direito e de propriedade intelectual do seu autor/es, não podendo, sem prévia autorização ser reproduzido ou usado para qualquer outro fim a não ser o especificado

IN_061_01_PE_EST_V02- ARM LAJES.dwg