
Elemento	Pos.	Diam.	Q.	Dob. (cm)	Reta (cm)	Dob. (cm)	Comp. (cm)	Total (cm)	CA-50 (kg)	CA-60 (kg)
Armadura transversal inferior										

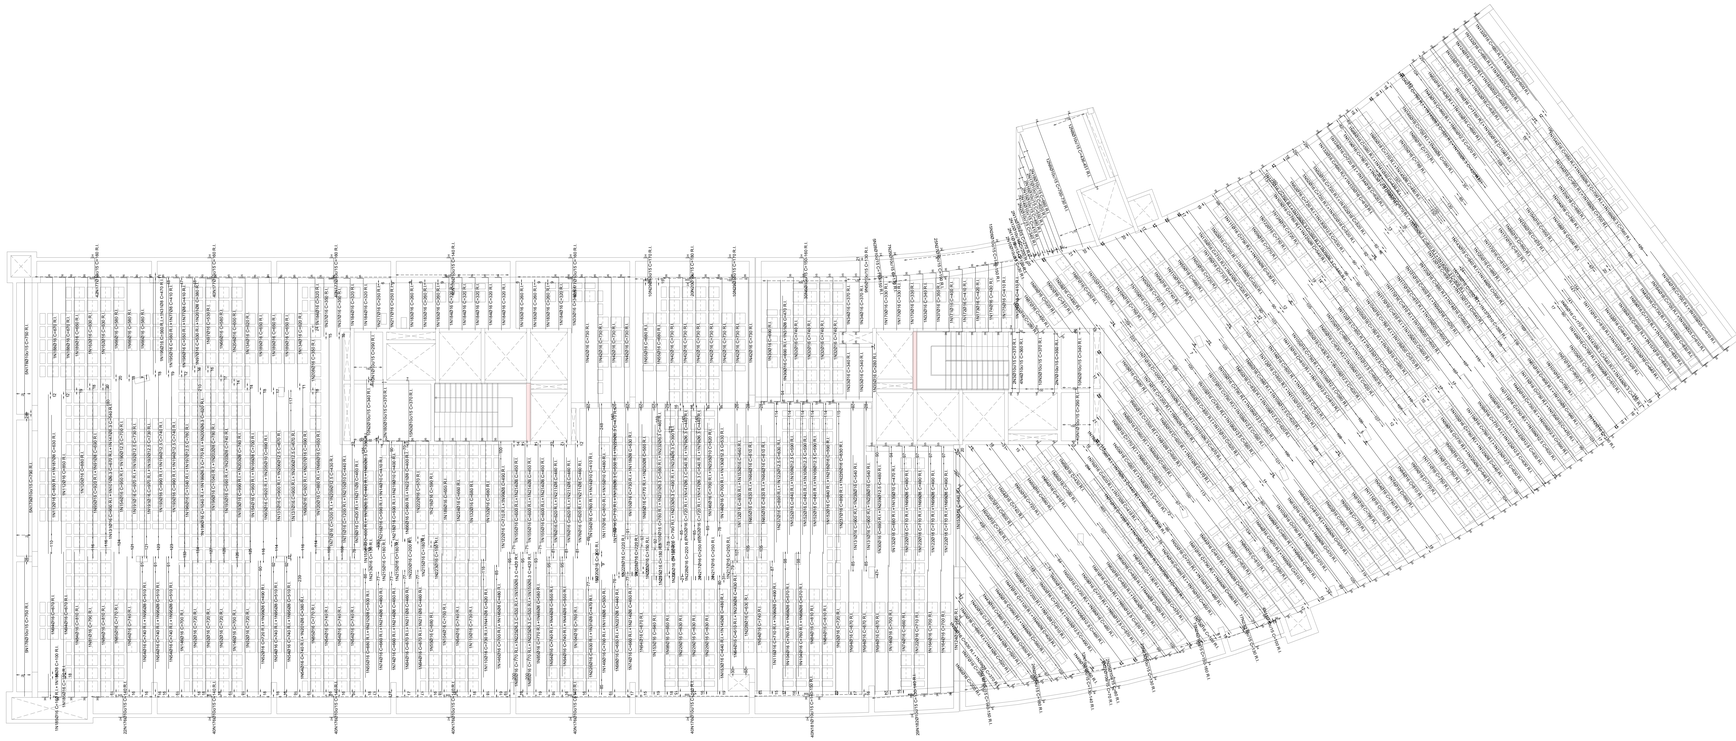

PISO 03_cota 14.50
Armadura transversal inferior
Concreto: C35, em geral
CA-50 e CA-60

Armadura base em maciços (por quadrícula)
Trans. inferior: 2Ø8

R.I. Reforço inferior

Escala: 1:100

PISO 03_cota 14.50

	Tipo de aço	Referência	Comprimento (m)	Peso (kg)
Lajes nervuradas	CA-50	Ø6.3	338.25	91
		Ø8	832.33	362
		Ø10	578.89	392
		Ø12.5	4867.19	5157
		Ø16	6187.19	10744
		Ø20	848.48	2302
		Ø25	934.90	3963
				23011
Armadura base de zonas maciças	CA-50	Ø8	3339.44	1319
		Ø10	3339.44	2058
				3377
Lajes maciças	CA-50	Ø6.3	2.41	1
		Ø8	1.14	0
		Ø10	6822.51	4625
				4626

VERSÃO	DATA	DES.	VER.	APR.	DESCRIÇÃO
01	05/2022	D.N.	S.F.	S.F.	REVISÃO DETALHES / QUANTIDADES
00	03/2022	S.F.	S.F.	S.F.	DETALHES COMPLEMENTARES ARM LAJES

RESPONSÁVEIS TÉCNICOS

ARQUITETURA E URBANISMO
Arq.to Marlon Vinjicius Lima,
CAU: A96039-8
RRT: SI110036750OCT001

COORDENADOR DE PROJETOS
Eng. Samuel Isaque P. Ferreira
CREA: 5070546150
ART: 28027230211051413

RESPONSÁVEL PELA OBRA
Eng. Samuel Isaque P. Ferreira
CREA: 5070546150
ART: 28027230211051413

CONTRATADA
INPLENITUS
Projetos, Gerenciamento e Fiscalização de Obras Ltda.

End.: Av. das Nações Unidas, 12.399 - 31A - Brooklin Novo - SP

Fone +55 11 3739 - 4659
E-mail: inplenitus@inplenitus.com.br
Site: www.inplenitus.com.br

ARQUITETOS
Marlon Vinicius Lima
Nathália Cocco
Giulia Simonetti
Thiago Rodrigues

ENGENHEIROS
Samuel Isaque P. Ferreira
André Saraiva Mariano
Dário Nascimento
Marcos Verdi Cosme

PREFEITURA MUNICÍPAL DE ARUJÁ

SECRETARIA MUNICIPAL DE OBRAS
Rua José Basílio Alarenga, 90 Vila Flora Regina - Arujá - SP
Fone: 11 4652-4525 4798-5000 Fax 11 4726 5641
www.prefeituradearuja.sp.gov.br obras.secretaria@aruja.sp.gov.br

Assunto
CONSTRUÇÃO DO HOSPITAL GERAL DE ARUJÁ

Projeto: CONSTRUÇÃO
Disciplina: ESTRUTURA
Etapa: PROJETO EXECUTIVO
Endereço: AVENIDA MAJOR BENJAMIN FRANCO, CENTRO - ARUJÁ - SP
Nome do Arquivo: IN_061_01_PE_EST_V02- ARM LAJES.dwg
Requisitante: SECRETARIA MUNICIPAL DE OBRAS

APROVADO

ENG. BRUNO HOLANDA DA SILVA
Secretário Municipal de Obras

ENG. DÉBORA FABRO VALENÇO LOUREIRO
Diretora Técnica do Departamento de Obras

ARQ. GABRIELA ITO CARDOSO DE MORAES
Arquiteta de Projeto

Título: DETALHES ARMAÇÃO
LAJES - PISO 03 - COTA 14.50 3/5

Folha: 18 | 38

Código do DPFU: PB SMO 001 - 01/01

Data: MAIO/2022

Escala: 1/100

FORMATO DA FOLHA: A3

Este desenho é de propriedade intelectual do seu autor/arq. não poderão ser alterados ou reproduzidos em nenhuma forma sem prévia autorização por escrito do mesmo sob pena de ser cobrado direitos