
Elemento	Pos.	Diam.	Q.	Dob. (cm)	Reta (cm)	Dob. (cm)	Comp. (cm)	Total (cm)	CA-50 (kg)	CA-60 (kg)
Armadura transversal inferior										

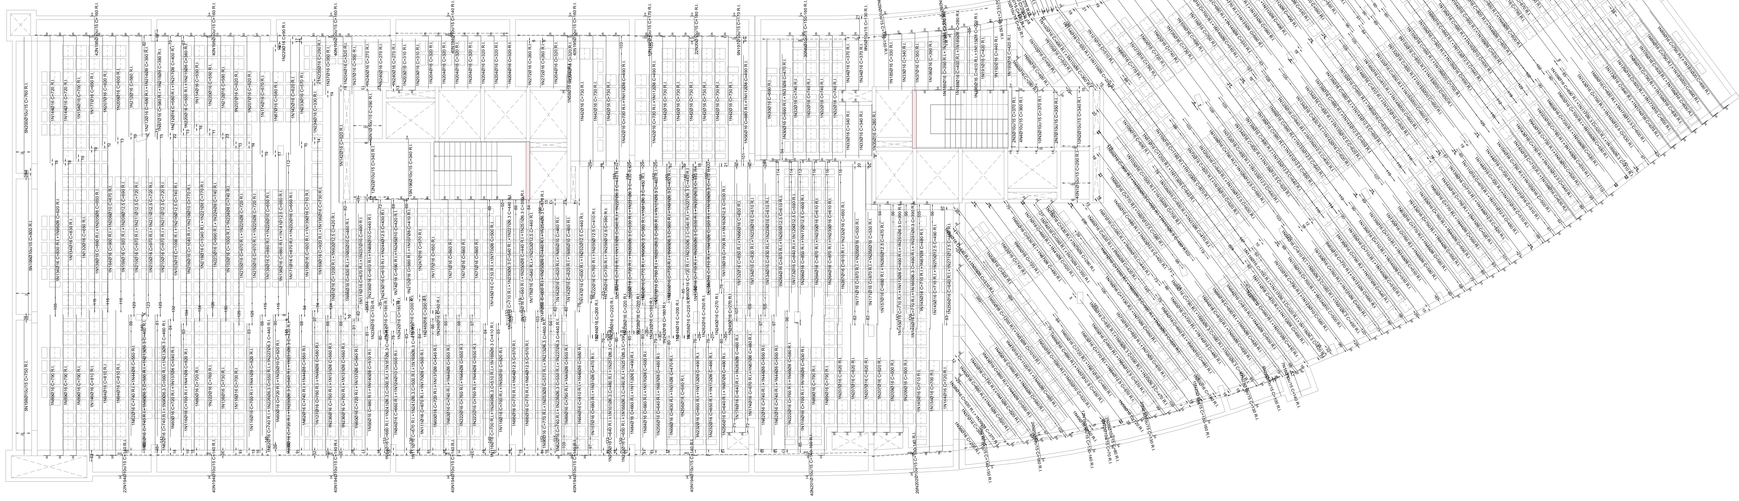

PISO 04_cota 19.00
Armadura transversal inferior
Concreto: C35, em geral
CA-50 e CA-60

Armadura base em maciços (por quadrícula)
Trans. Inferior: 20fi

R.I. Reforço inferior

Escala: 1:100

PISO 04_cota 19.00

	Tipo de aço	Referência	Comprimento (m)	Peso (kg)
Lajes nervuradas	CA-50	Ø6.3	396.31	107
		Ø8	962.76	418
		Ø10	606.96	411
		Ø12.5	4726.40	5008
		Ø16	6216.12	10794
		Ø20	1045.69	2837
		Ø25	682.40	2893
Armadura base de zonas maciças	CA-50	Ø8	3187.97	1259
		Ø10	3187.97	1965
Lajes maciças	CA-50	Ø6.3	6.50	2
		Ø8	3.32	1
		Ø10	7028.11	4764

VERSÃO	DATA	DES.	VER.	APR.	DESCRIÇÃO
01	05/2022	D.N.	S.F.	S.F.	REVISÃO DETALHES / QUANTIDADES
00	03/2022	S.F.	S.F.	S.F.	DETALHES COMPLEMENTARES ARM LAJES

RESPONSÁVEL TÉCNICO

Arq.to Marlon Vinicius Lima,
CAU: A96639-8
RRT: SI11003075000CT001

Eng. Samuel Isaque P. Ferreira
CREA: 5070546180
ART: 28027230211051413

Eng. Samuel Isaque P. Ferreira
CREA: 5070546180
ART: 28027230211051413

CONTRATADA

INPLENITUS
Projetos, Gerenciamento e Fiscalização de Obras Ltda.

End.: Av. das Nações Unidas, 12.399 - 31A - Brooklin Novo - SP

Fone +55 11 3739 - 4659
E-mail: inplenitus@inplenitus.com.br
Site: www.inplenitus.com.br

ARQUITETOS
Marlon Vinicius Lima
Nathália Cocos
Giulia Simonetti
Thiago Rodrigues

ENGENHEIROS
Samuel Isaque P. Ferreira
André Saraiva Mariano
Dário Nascimento
Marcos Verdi Cosme

PREFEITURA MUNICÍPAL DE ARUJÁ
SECRETARIA MUNICIPAL DE OBRAS
Rua José Basílio Alarenga, 90 Vila Flora Regina - Arujá - SP
Fone: 11 4652-4525 4798-5000 Fax 11 4726 5641
www.prefeituradearuja.sp.gov.br obras.secretaria@aruja.sp.gov.br

Assunto: **CONSTRUÇÃO DO HOSPITAL GERAL DE ARUJÁ**

Projeto: CONSTRUÇÃO

Disciplina: ESTRUTURA

Etapa: PROJETO EXECUTIVO

Endereço: AVENIDA MAJOR BENJAMIN FRANCO, CENTRO - ARUJÁ - SP

Nome do Arquivo: IN_061_01_PE_EST_V02- ARM LAJES.dwg

Requisitante: SECRETARIA MUNICIPAL DE OBRAS

APROVADO

ENG. BRUNO NICOLAU DA SILVA
Secretário Municipal de Obras

ENG. DÉBORA FABRO VALENÇO LOURENÇO
Diretora Técnica de Departamento de Obras

ARQ. GABRIELA ITO CARDOSO DE MORAES
Arquiteta do Projetos

Título: DETALHES ARMAÇÃO
LAJES - PISO 04 - COTA 19.00 3/5

Folha: 23 | 38

Código do DPPU: PB SMO 001 - 01/01

Data: MAIO/2022

Escala: 1/100

IN_061_01_PE_EST_V02- ARM LAJES.dwg

FORMATO DA FOLHA: **A3**

Este projeto é propriedade intelectual dos seus autores. Não poderá ser alterado nem reproduzido no todo ou em parte sem autorização por escrito dos mesmos e sob penalidades.