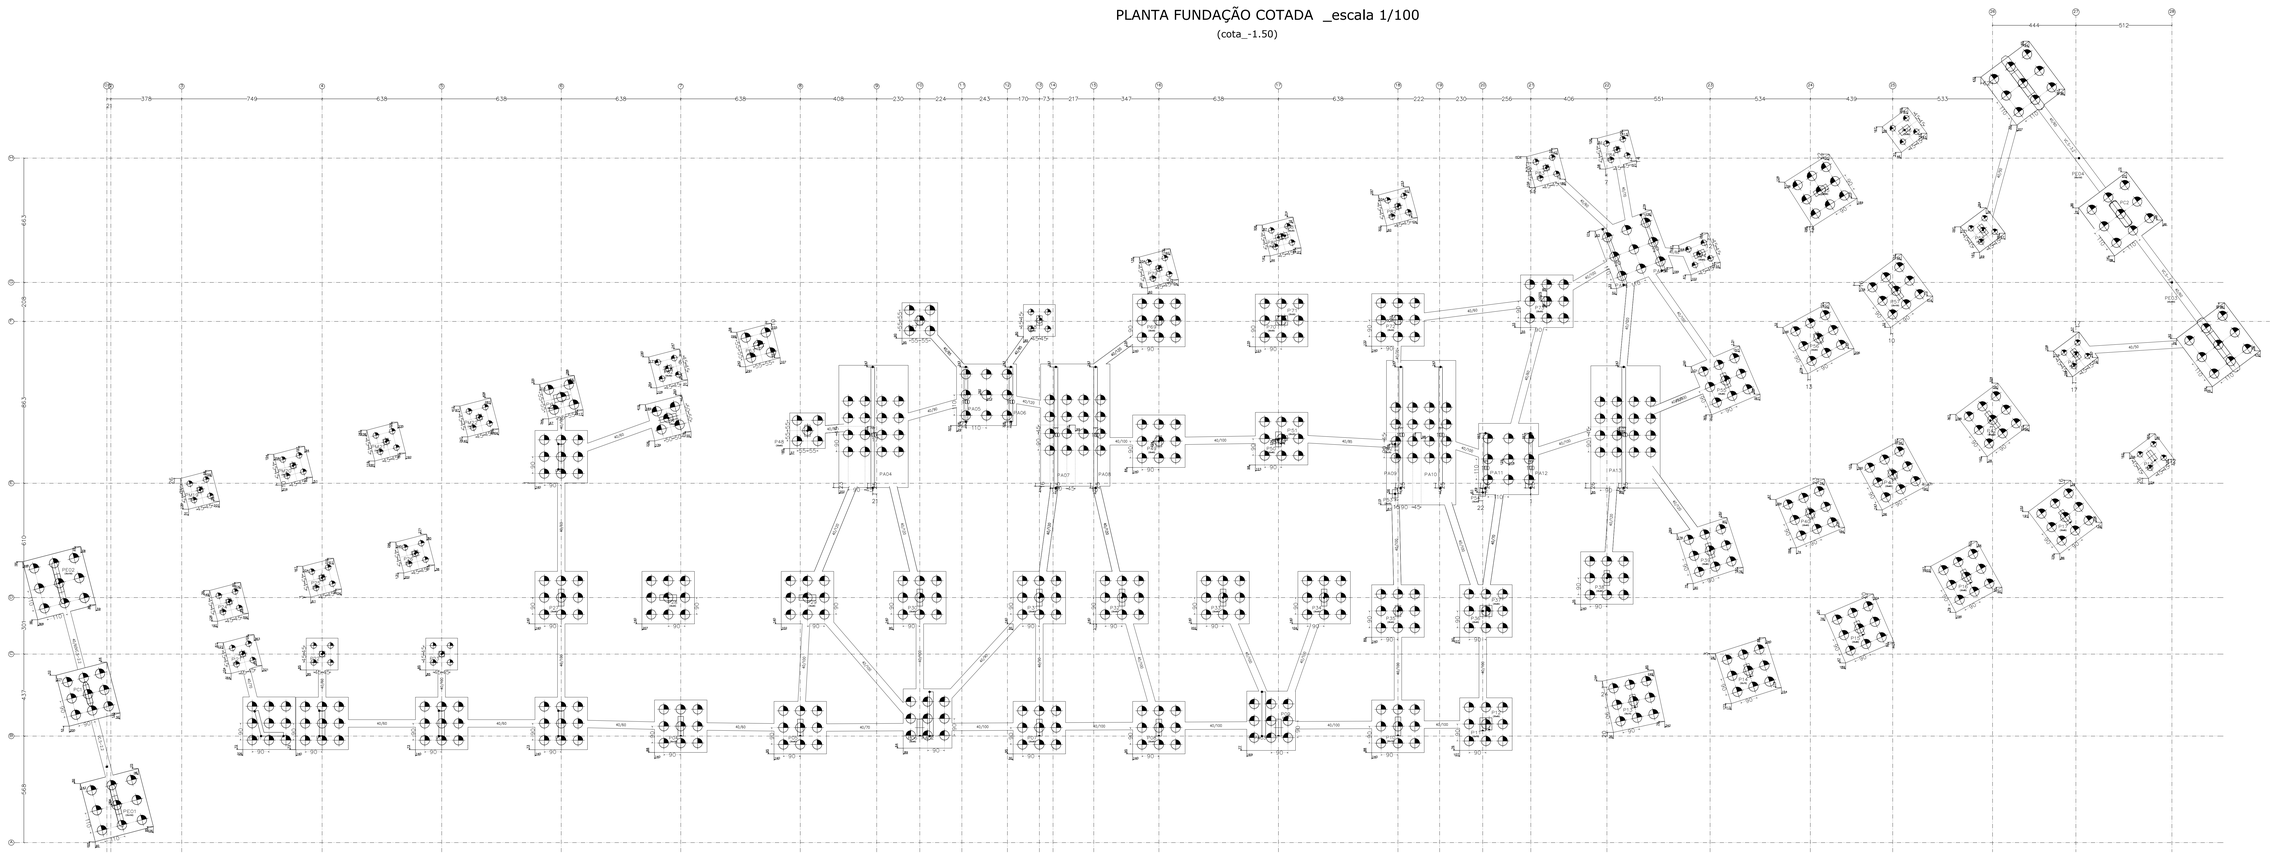
PLANTA FUNDAÇÃO COTADA _escala 1/100

(cota_-1.50)


FEDO 110
FEDO 110
FEDO 110